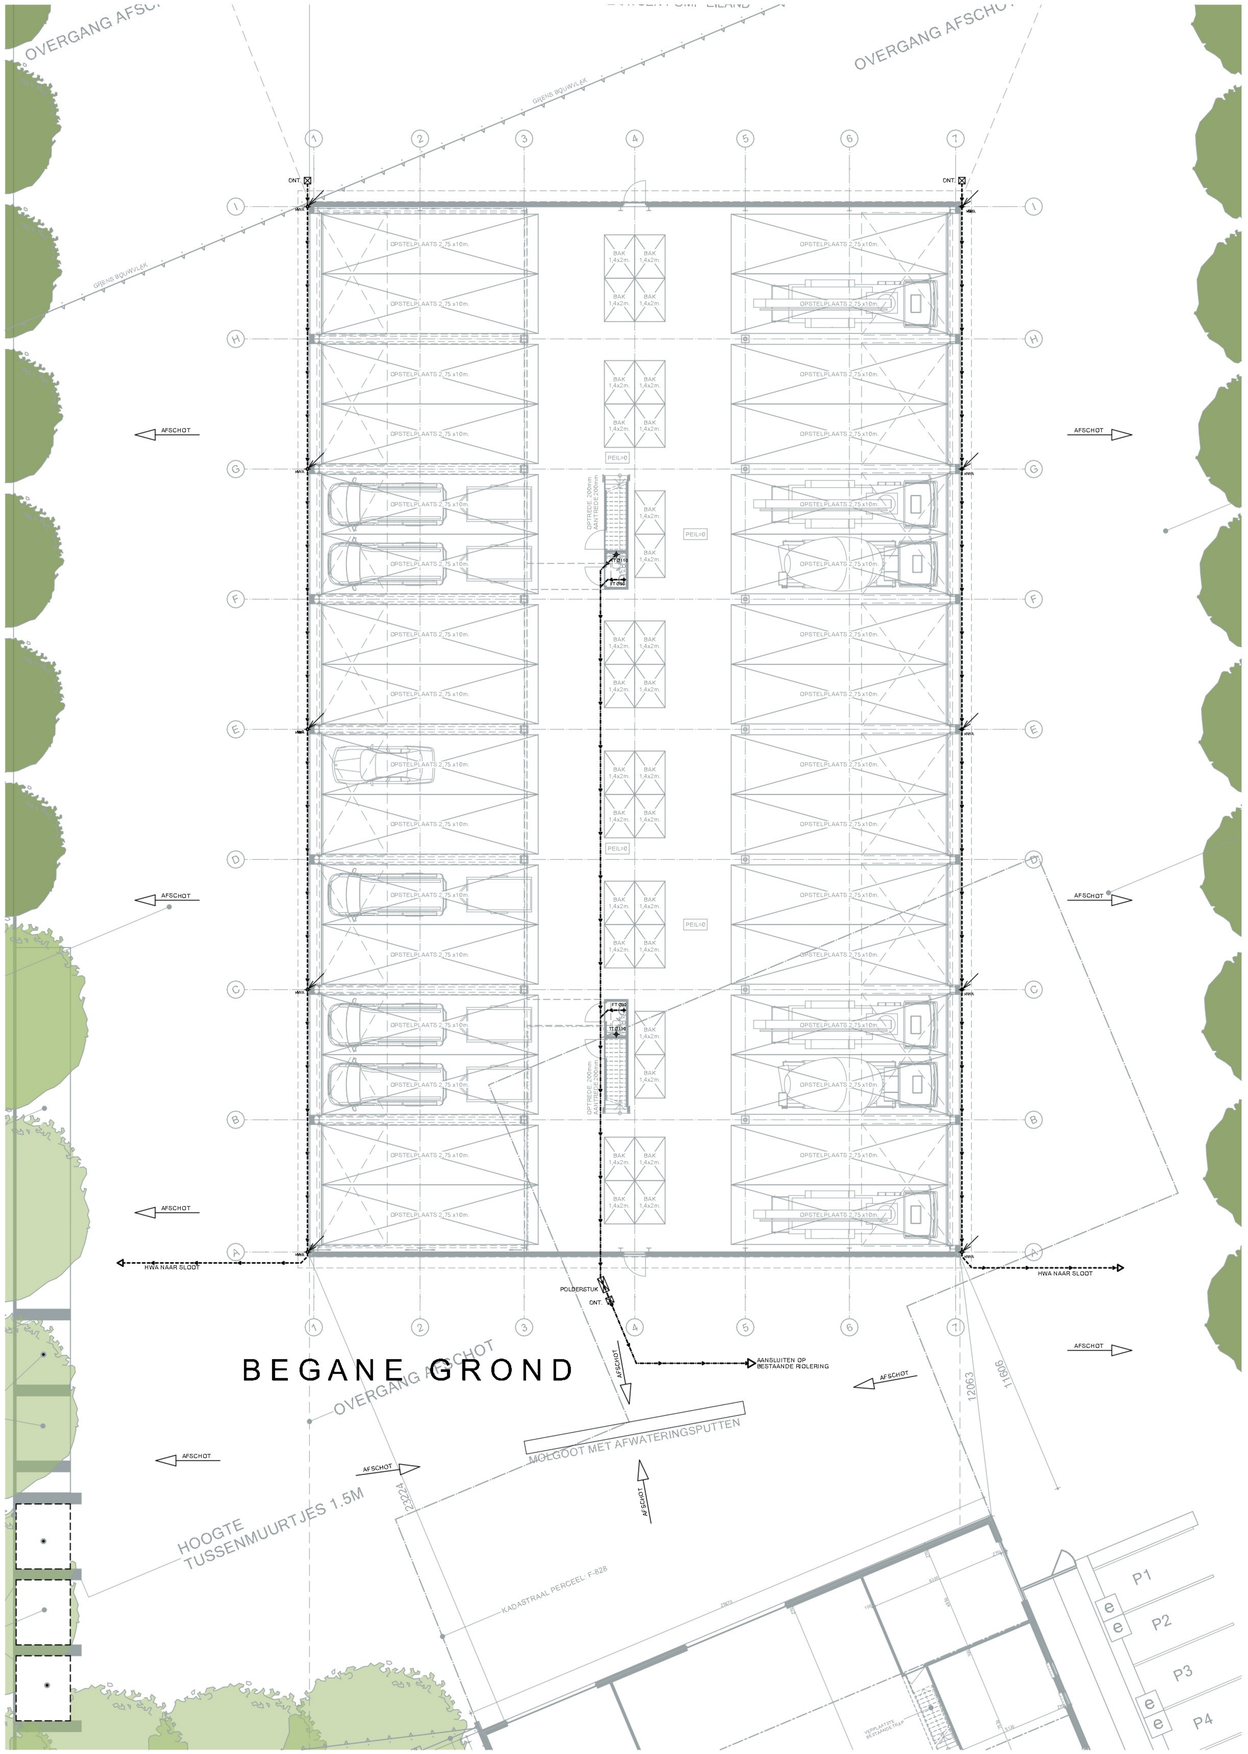

BEGANE GROND

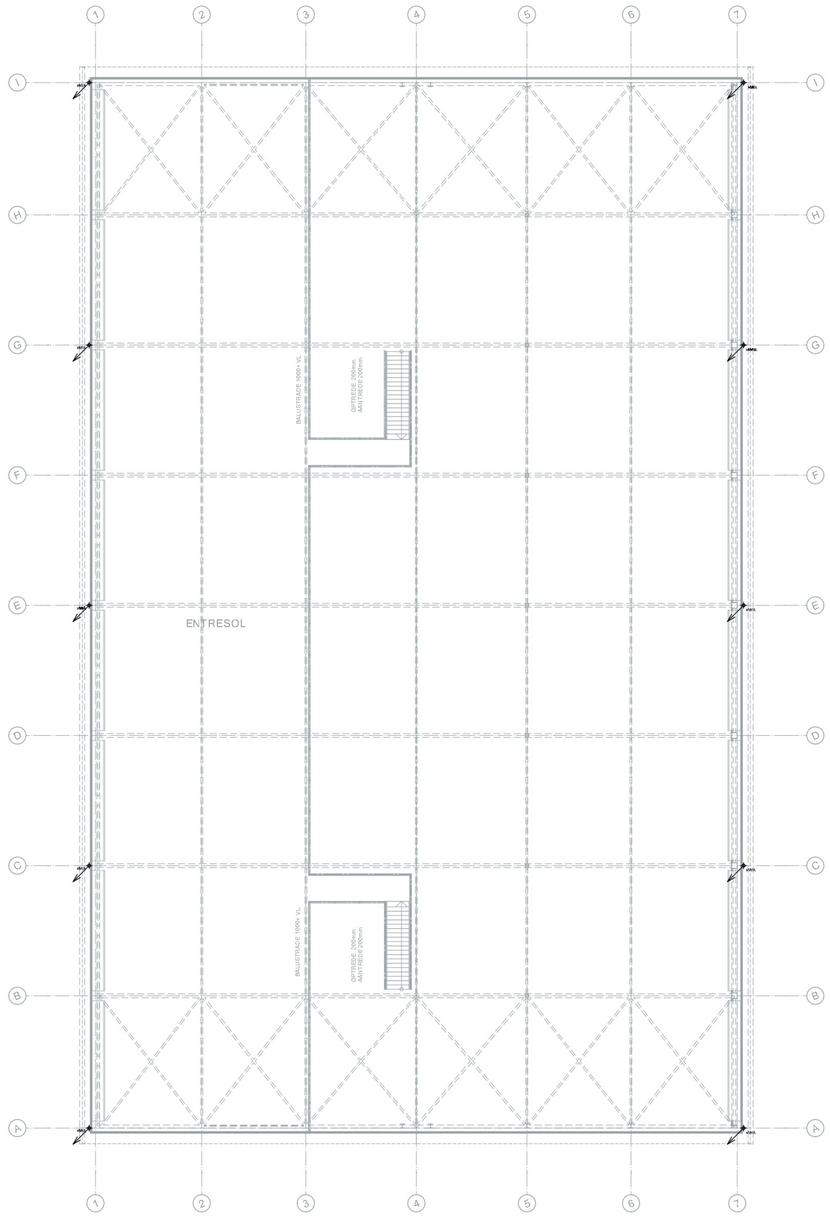

1e VERDIEPING

RENVOOI
RIOLERING

	VUILWATER LEIDING
	HEMELWATERAFVOER LEIDING
	AFVOER RICHTING
TT Ø110	TOILET
FT Ø50	FONTEIN
POLDERSTUK	POLDERSTUK
ONT	ONTSTOPPINGSSTUK

AANGEGEVEN ZIJN DE MINIMALE DIAMETERS
DEFINITIEVE DIAMETERS DOOR INSTALLATEUR

ARCO ARCHITECTEN BNA

Project	: Bedrijfsverplaatsing Achthoven Oost 13 Montfoort i.o.v. RVR Betonpompen	Datum	:
		Gewijzigd	: A) B) C) D) E) F) G) H) I)
Tekening	Definitief ontwerp Riolering Hal		
Ontwerp	: CvH		
Schaal	: 1:200		
Formaat	: A2		

Projectnummer : 21086

Tekeningnummer : 513