
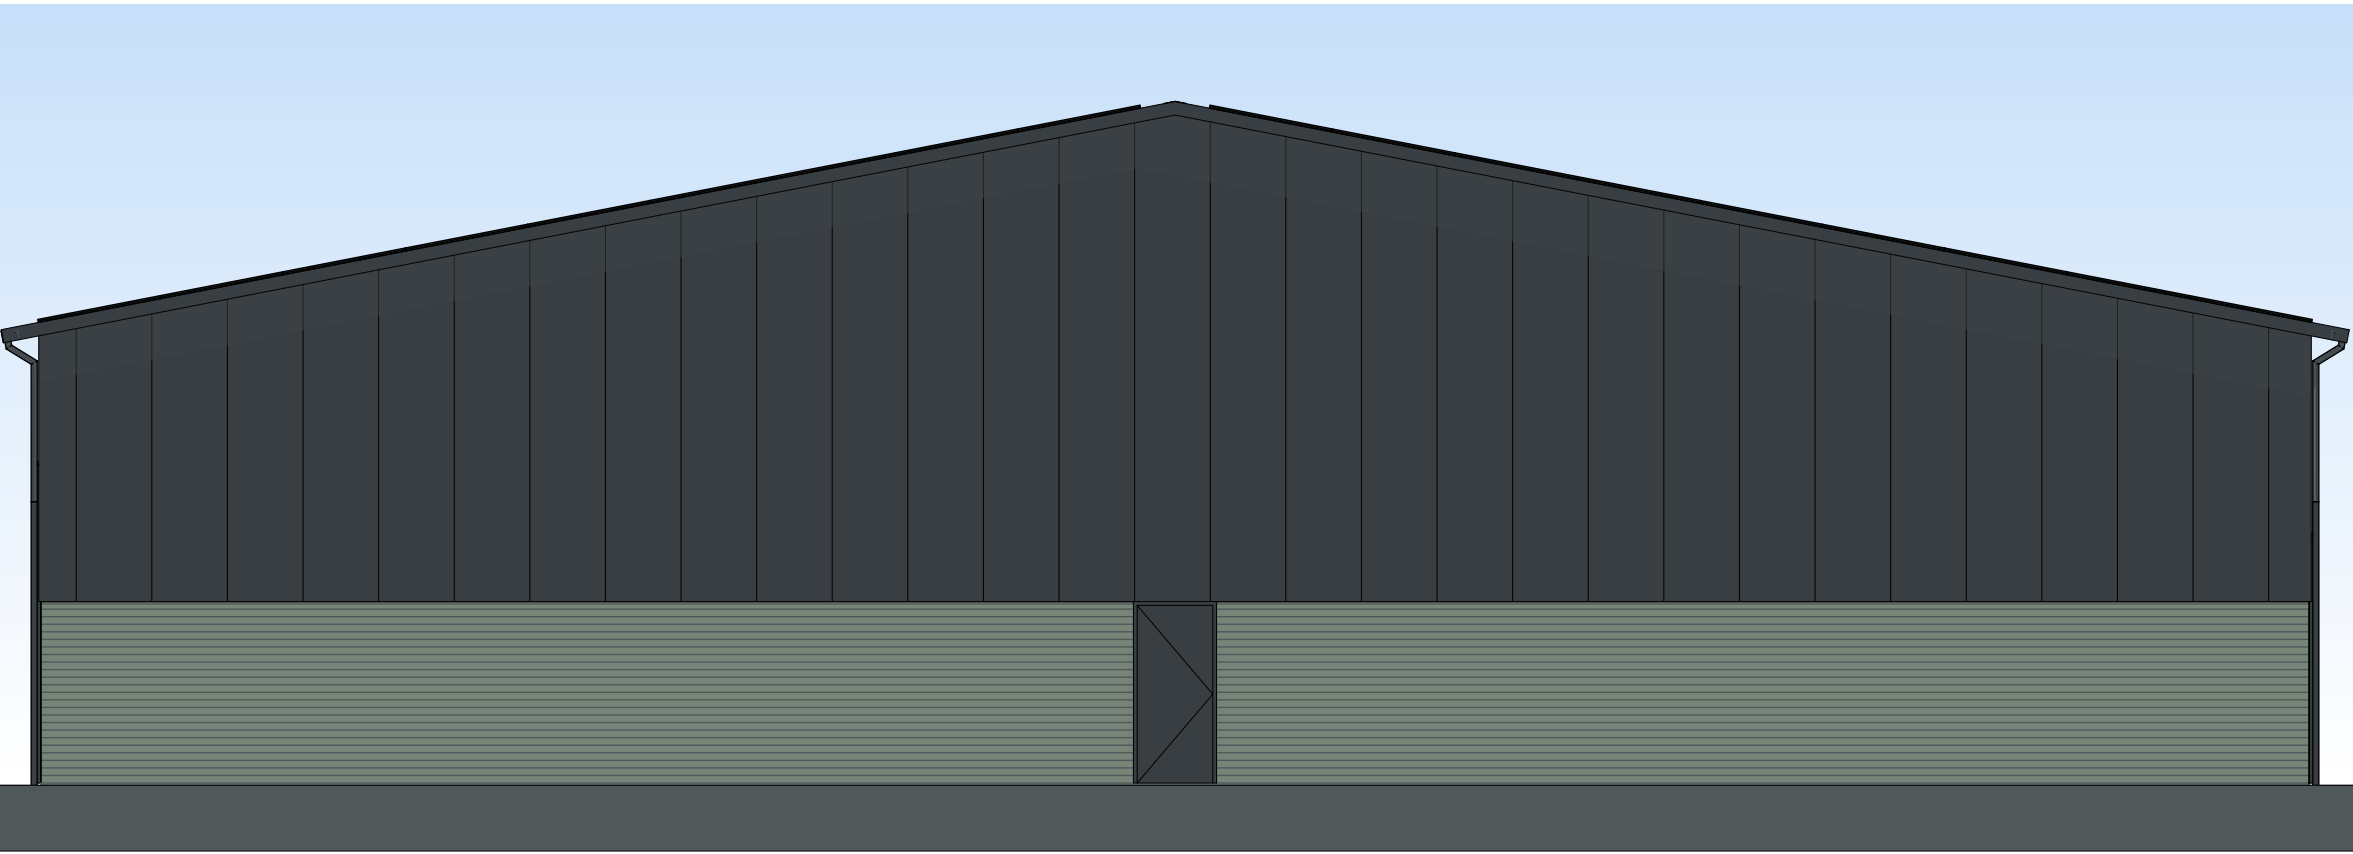
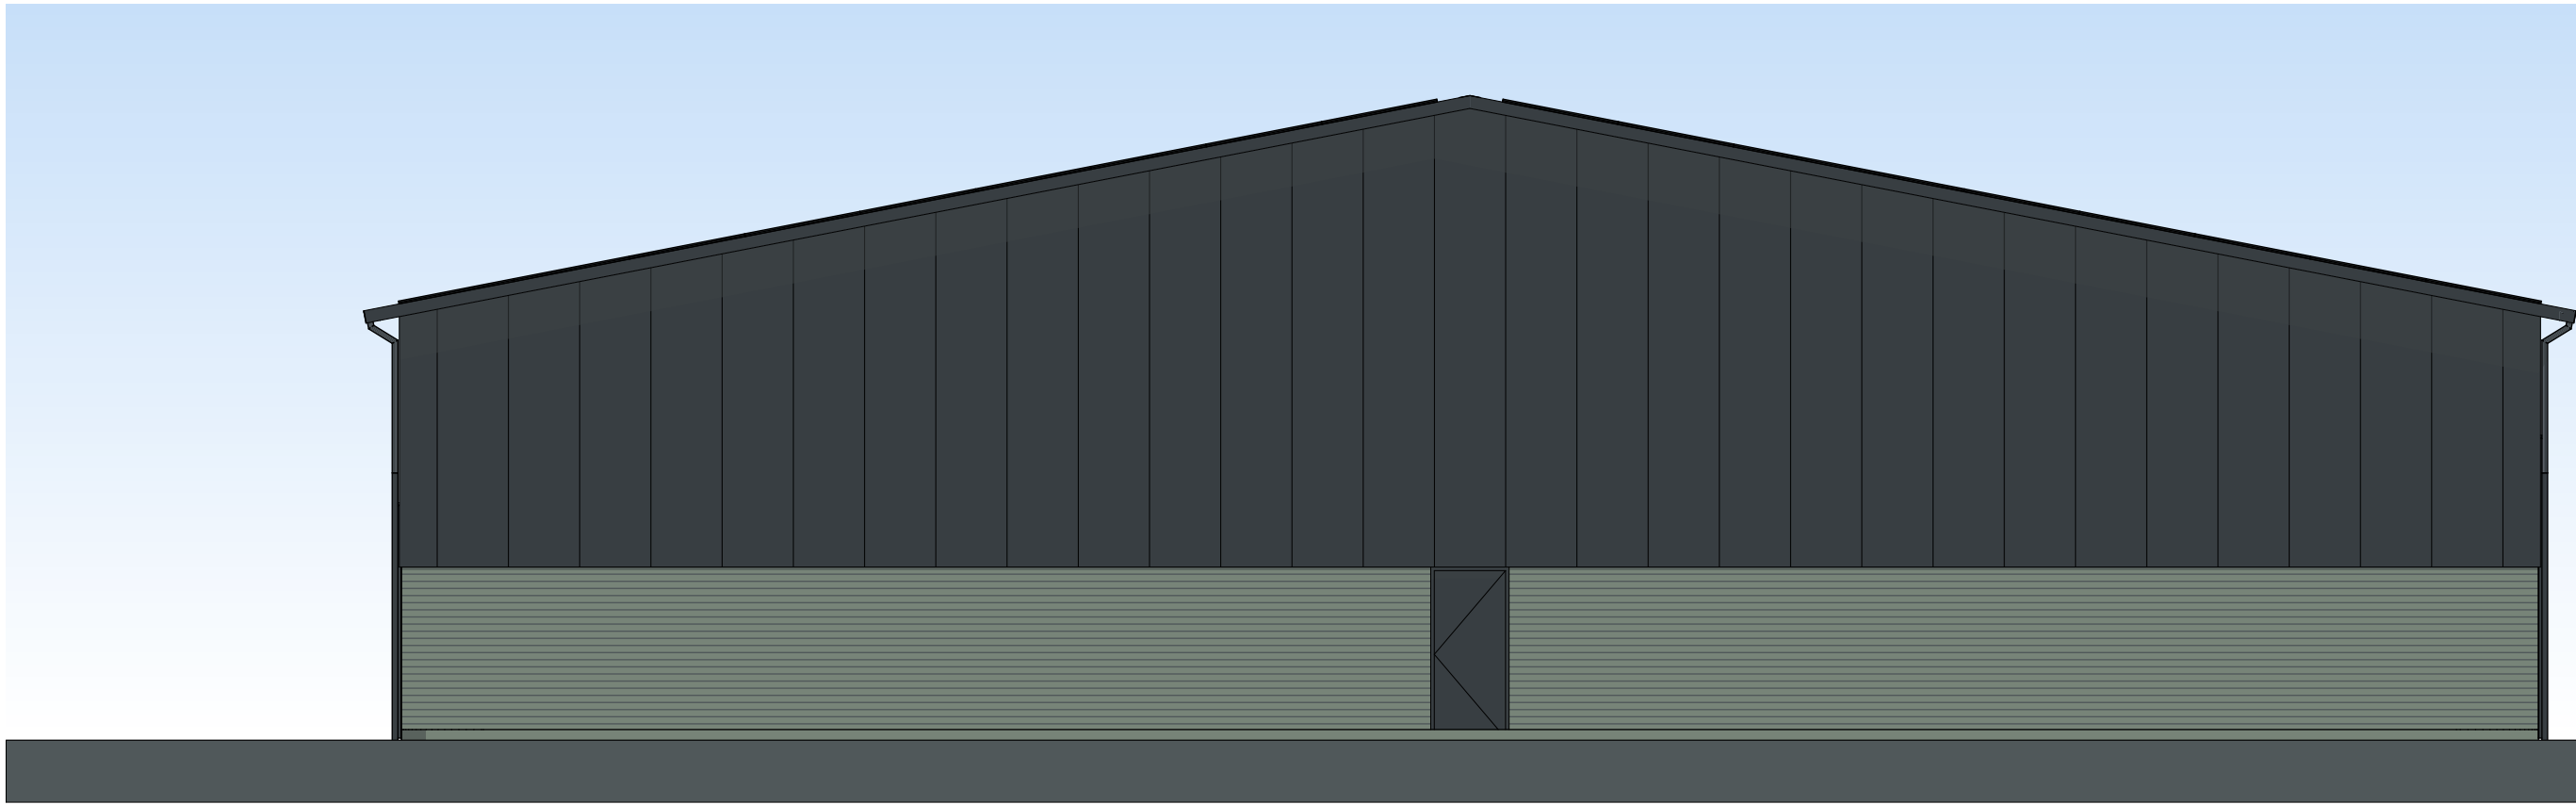


KLEUR- EN MATERIALENSTAAT
EXTERIEUR (SCHADUW OP GEVELS FICTIEF WEERGEVEN)

Gevels			
Gevelplint	Betonelement	Natuur	Baksteen uitstraling
Gevel	Sandwichpaneel	Gitzwart	RAL 9005
Zetwerk/ waterslagen	Staalplaat	Gitzwart	RAL 9005
Gevelopeningen			
Kozijnen	Staal	Gitzwart	RAL 9005
Overheaddeuren	Sandwichpaneel	Gitzwart	RAL 9005
Zetwerk	Staalplaat	Gitzwart	RAL 9005
Beglazing	Glas	Blank	HR, dubbelglas
Overige			
Dak	Sandwichpaneel	Gitzwart	RAL 9005
Zetwerk	Staalplaat	Gitzwart	RAL 9005
Goten	Staalplaat	Gitzwart	RAL 9005
Hermelwaterafvoer	PVC	Gitzwart	RAL 9005
PV-panelen	Glas	Zwart	--

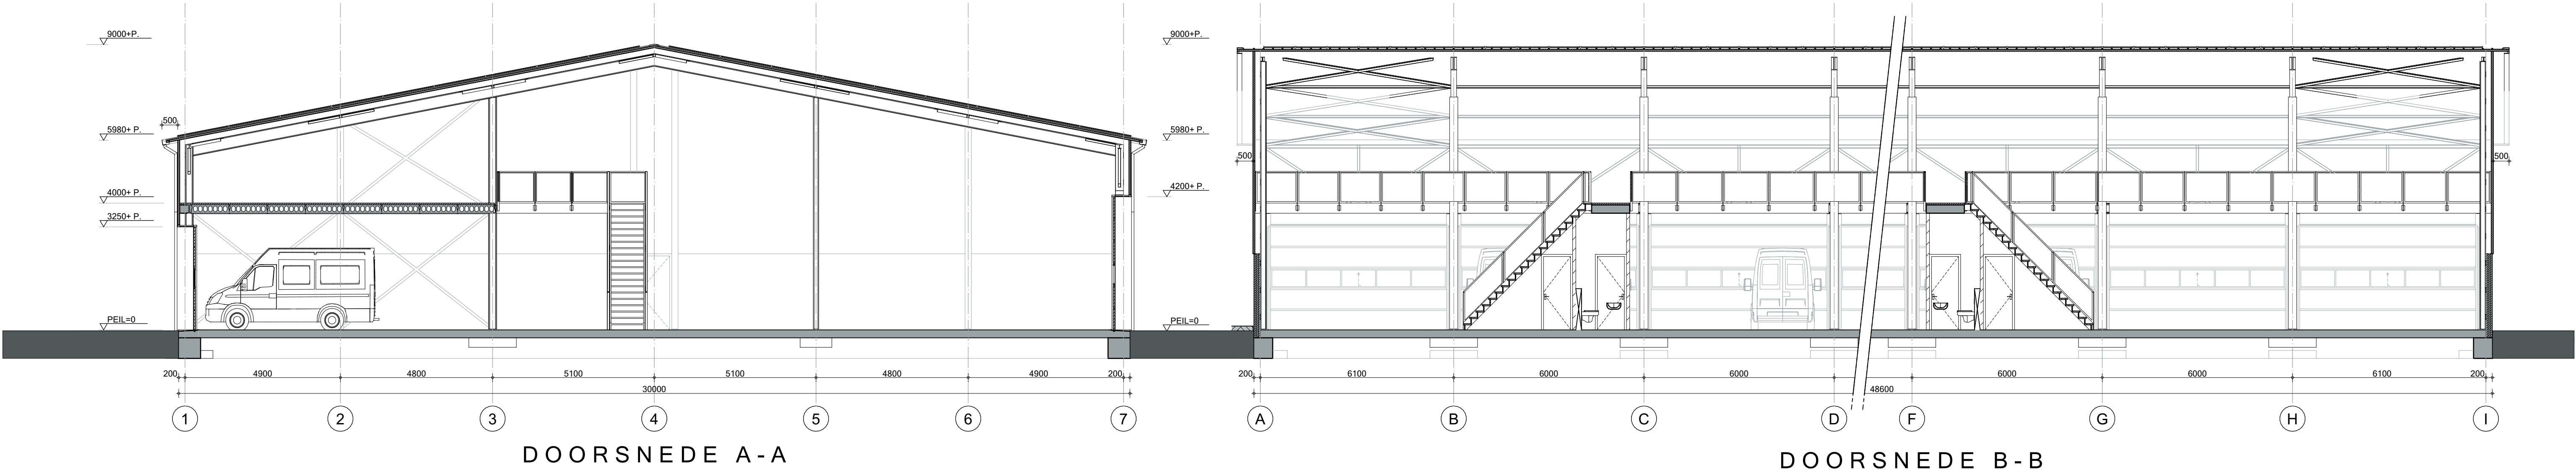

Donkere Gaard 1-4
3421 AS Oudewater
T 0348 - 56 16 07
F 08 - 42 104 763
info@arcoarchitecten.nl
www.arcoarchitecten.nl

Project : Bedrijfsverplaatsing
Achthoven Oost 13
Montfoort
i.o.v. RVR Betonpompen

Tekening : Definitief ontwerp
Doorsnede en Gevels Hal
Ontwerp : CvH
Schaal : 1:100
Formaat : A1

Datum : 29-03-2022 OL
Gewijzigd : A) 11-04-2022 OL
B) 10-03-2023 OL
C) 13-04-2023 OL
D) 29-08-2023 CvH
E) 15-10-2023 OL
F)
G)
H)
I)
J)
K)