




Bestaande situatie

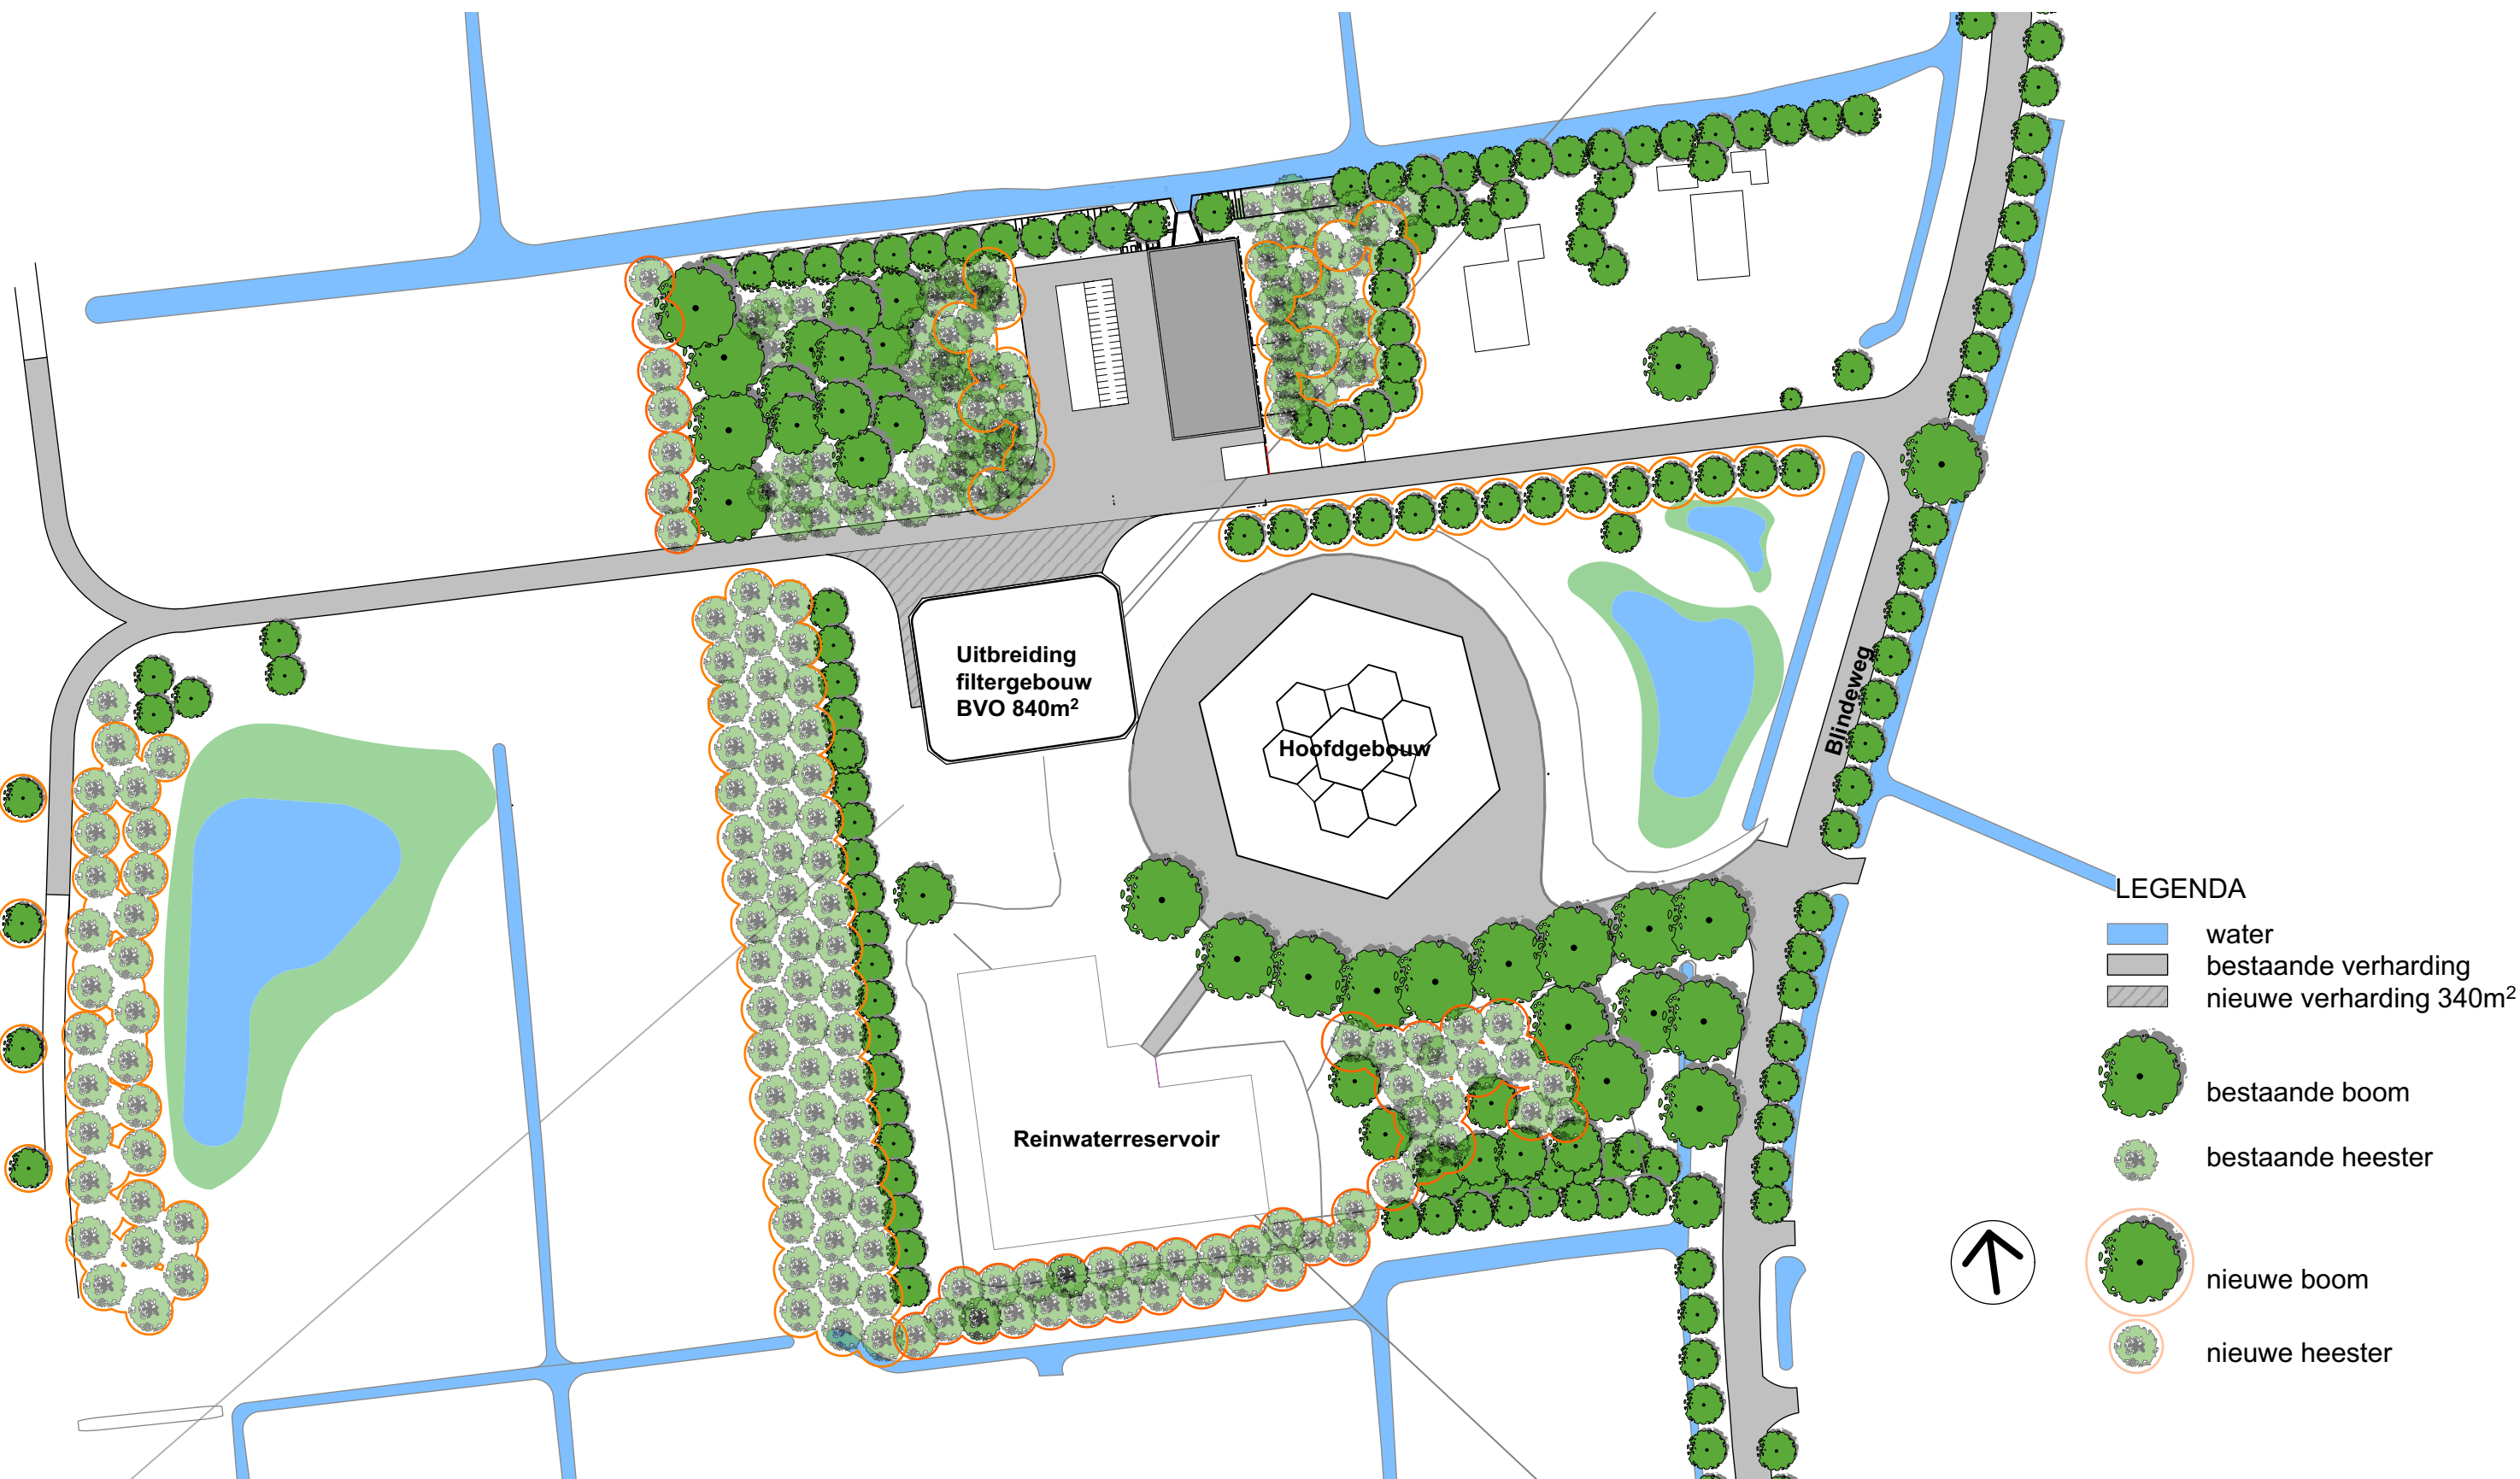


Toekomstige situatie




Postbus 1205
8001 BE Zwolle
Vitens
ONTWERP EN AANLEG
Telefoon 088 8848888

FACTOR ARCHITECTEN ONDERDEEL VAN IA GROEP	Schaal:	1:1000
	Formaat:	A2
	Getekend:	LAM
	Datum:	01 november 2023
	Gewijzigd:	10 november 2023
	Opmerkingen:	
PB LINSCHOTEN		
SITUATIETEKENING		
Nr. VO-002	Wijz.	

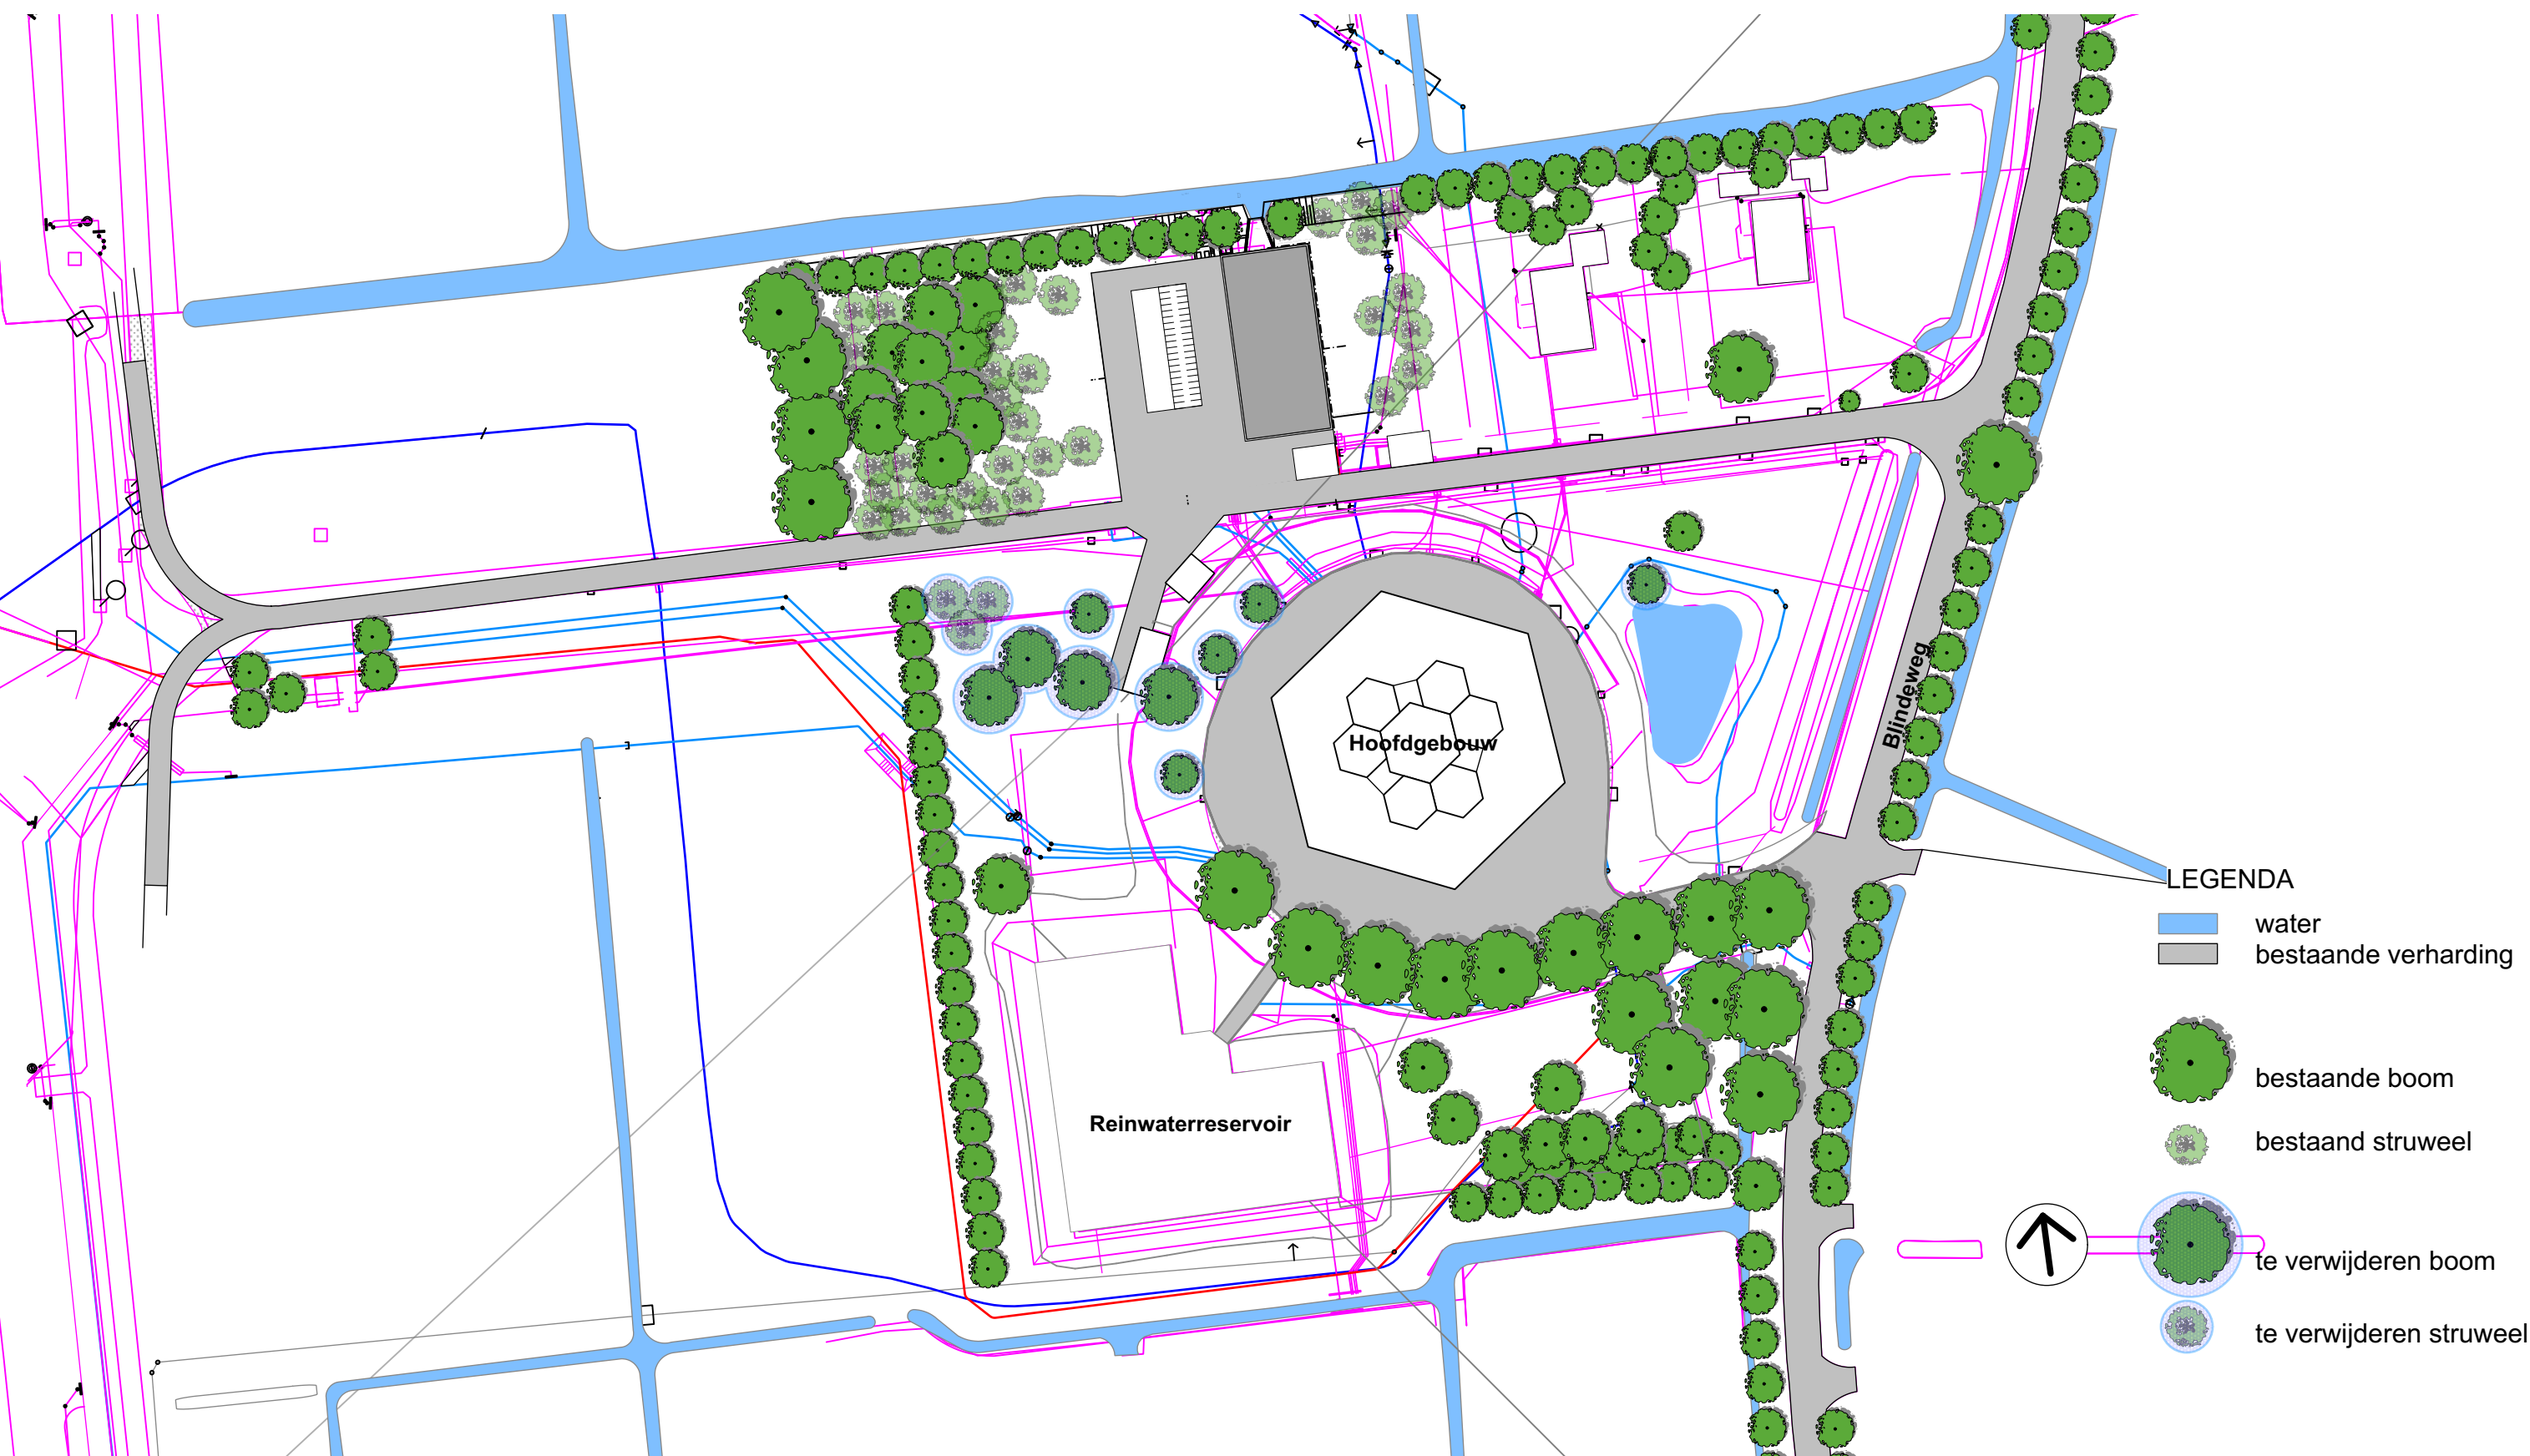

Bestaande situatie

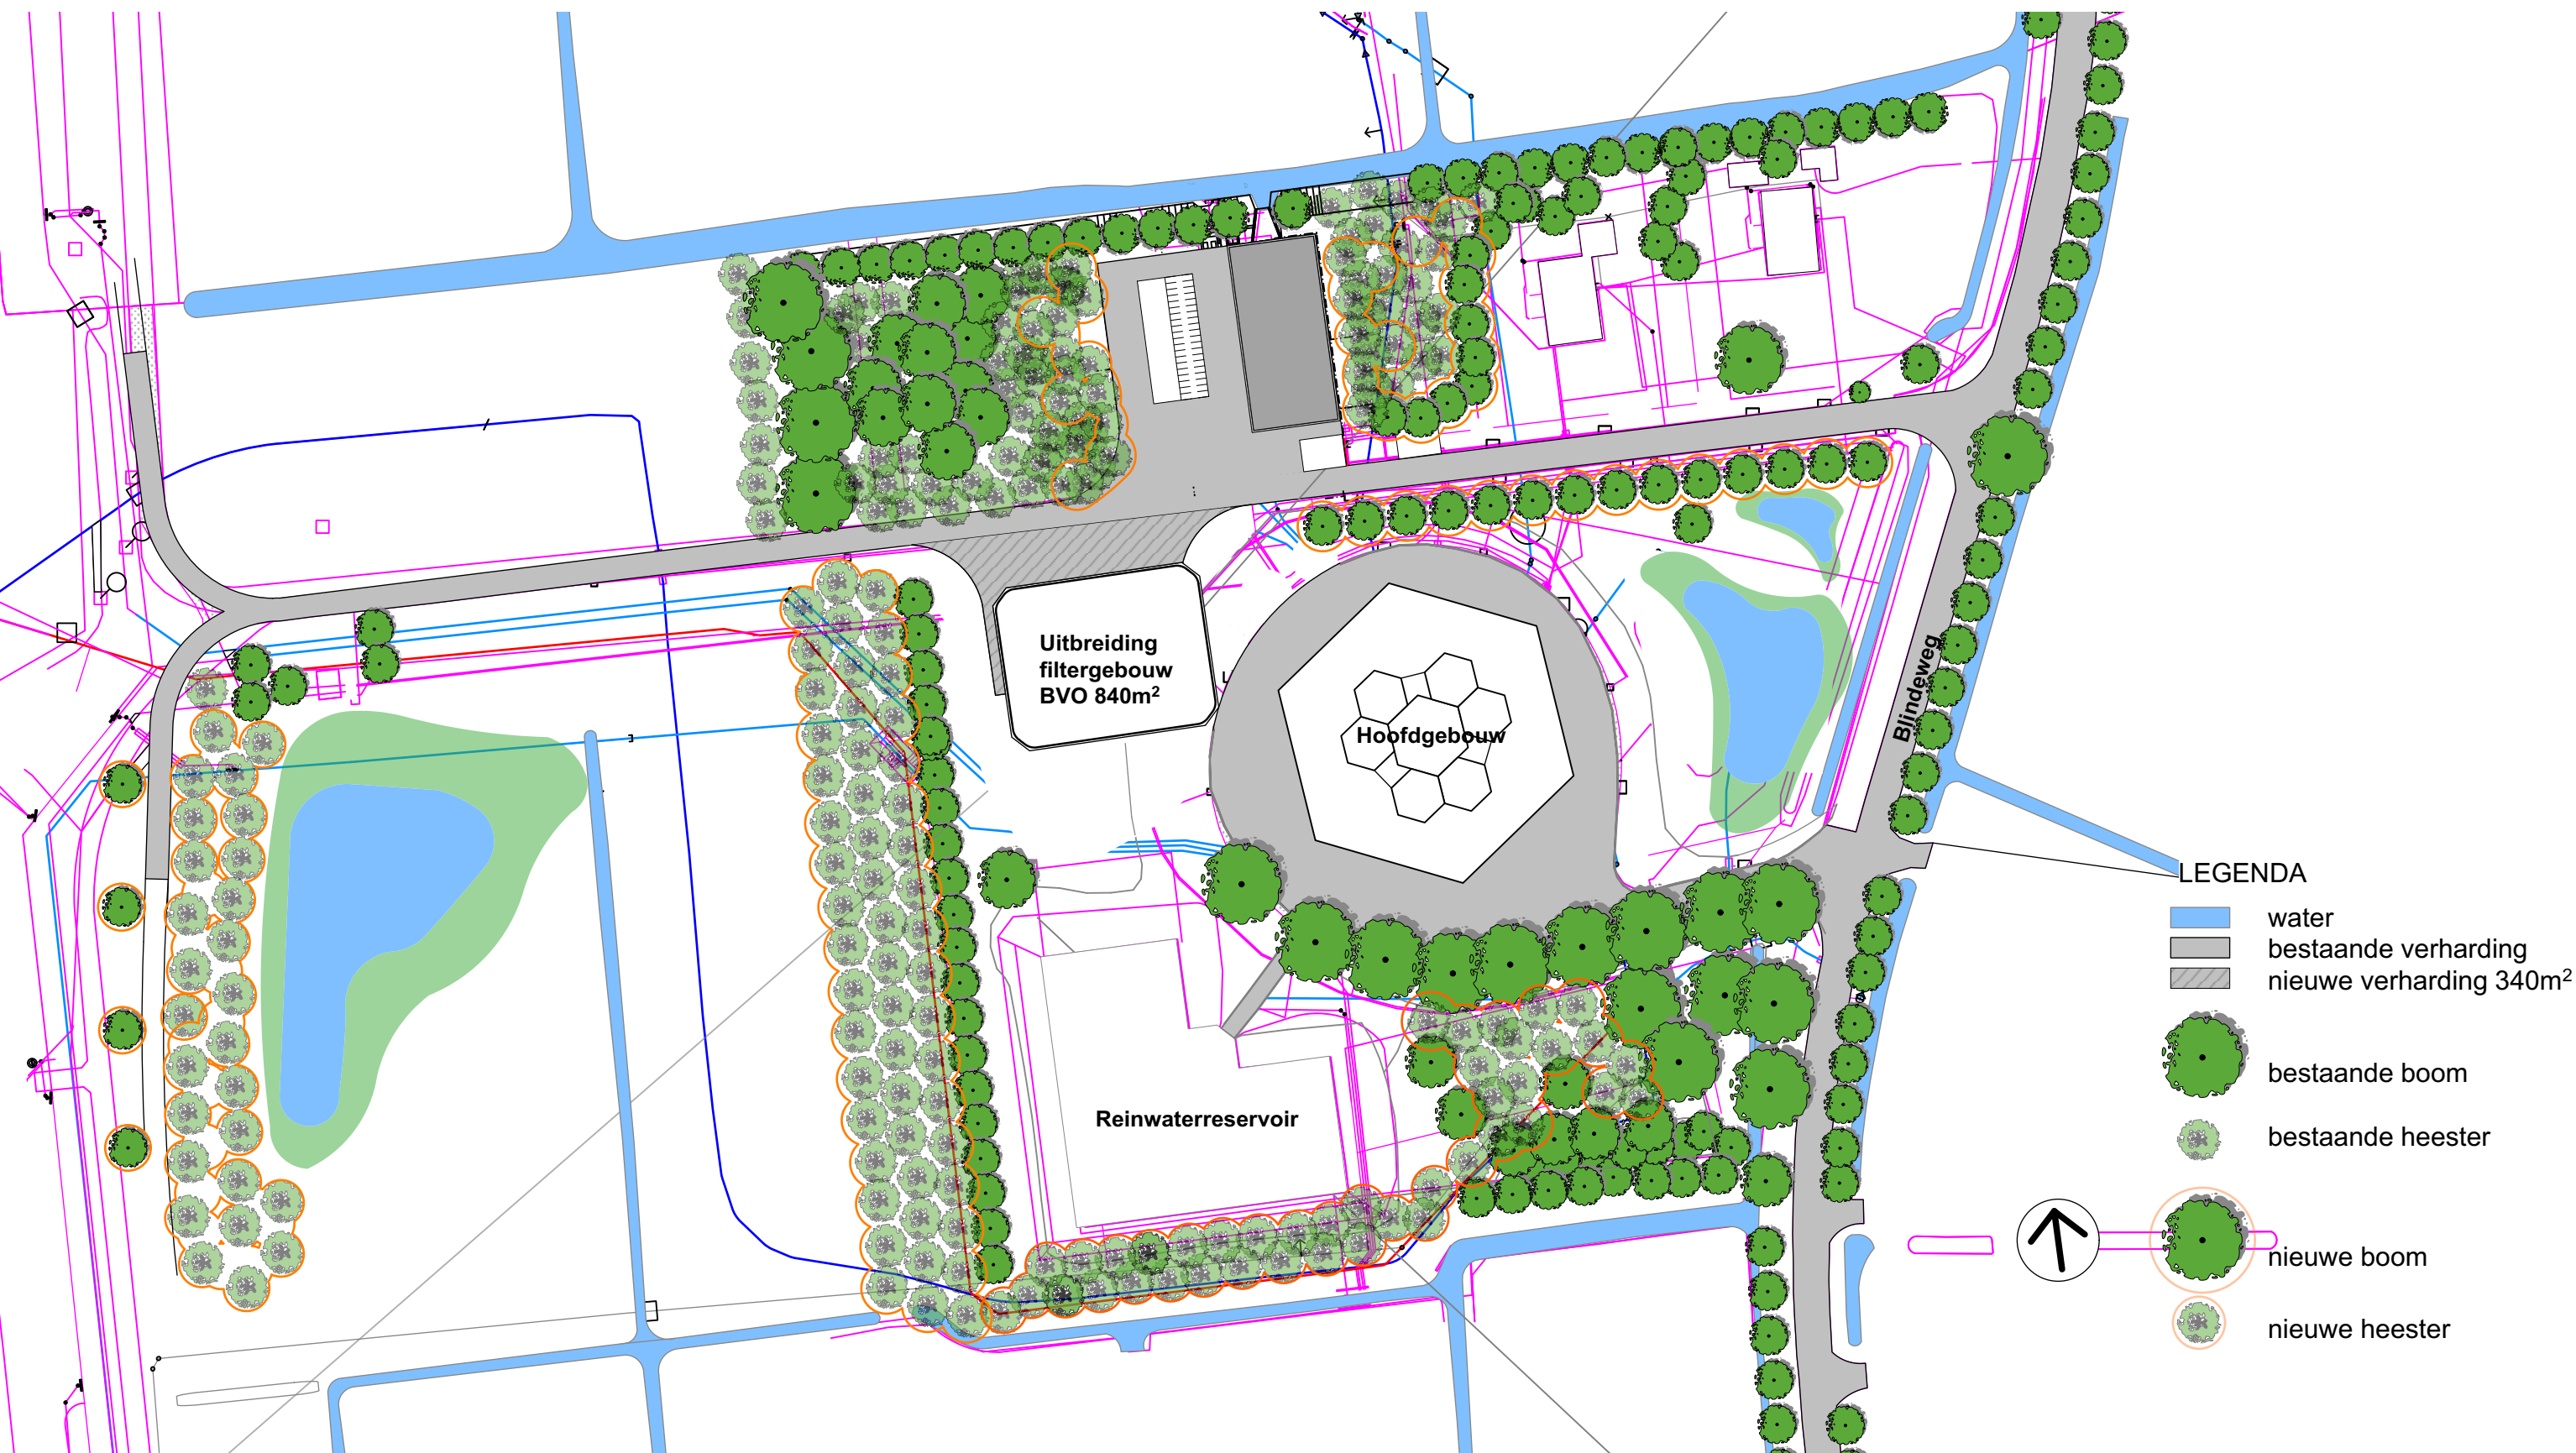

Toekomstige situatie



FACTOR
ARCHITECTEN
ONDERDEEL VAN IA GROEP

PB LINSCHOTEN
SITUATIETEKENING

Postbus 1205
8001 BE Zwolle
Vitens
ONTWERP EN AANLEG
Telefoon 088 8848888

Schaal:	1:1000
Formaat:	A2
Getekend:	LAM
Datum:	1 november 2023
Gewijzigd:	10 november 2023
Opmerkingen:	

Nr. VO-002	Wijz.	
------------	-------	--