



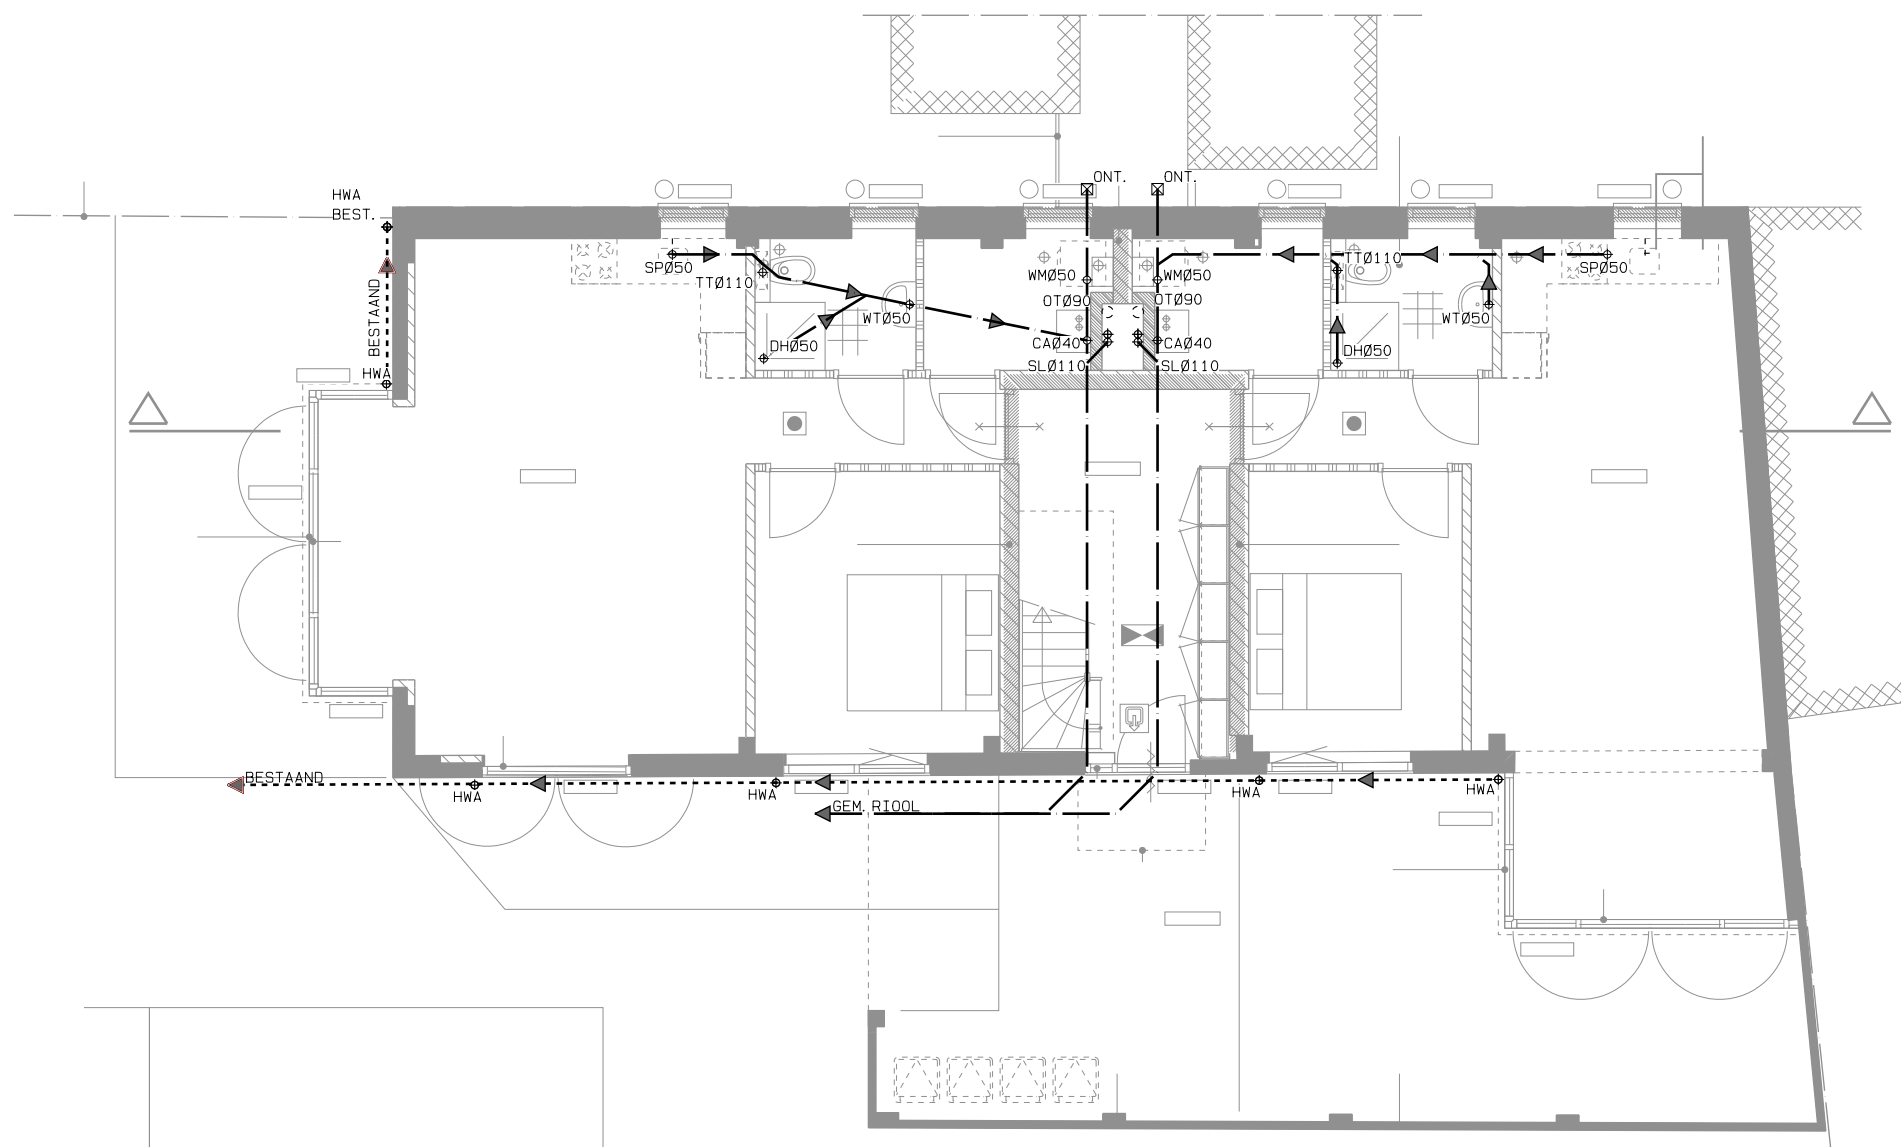


BEGANE GROND
RIOLERING

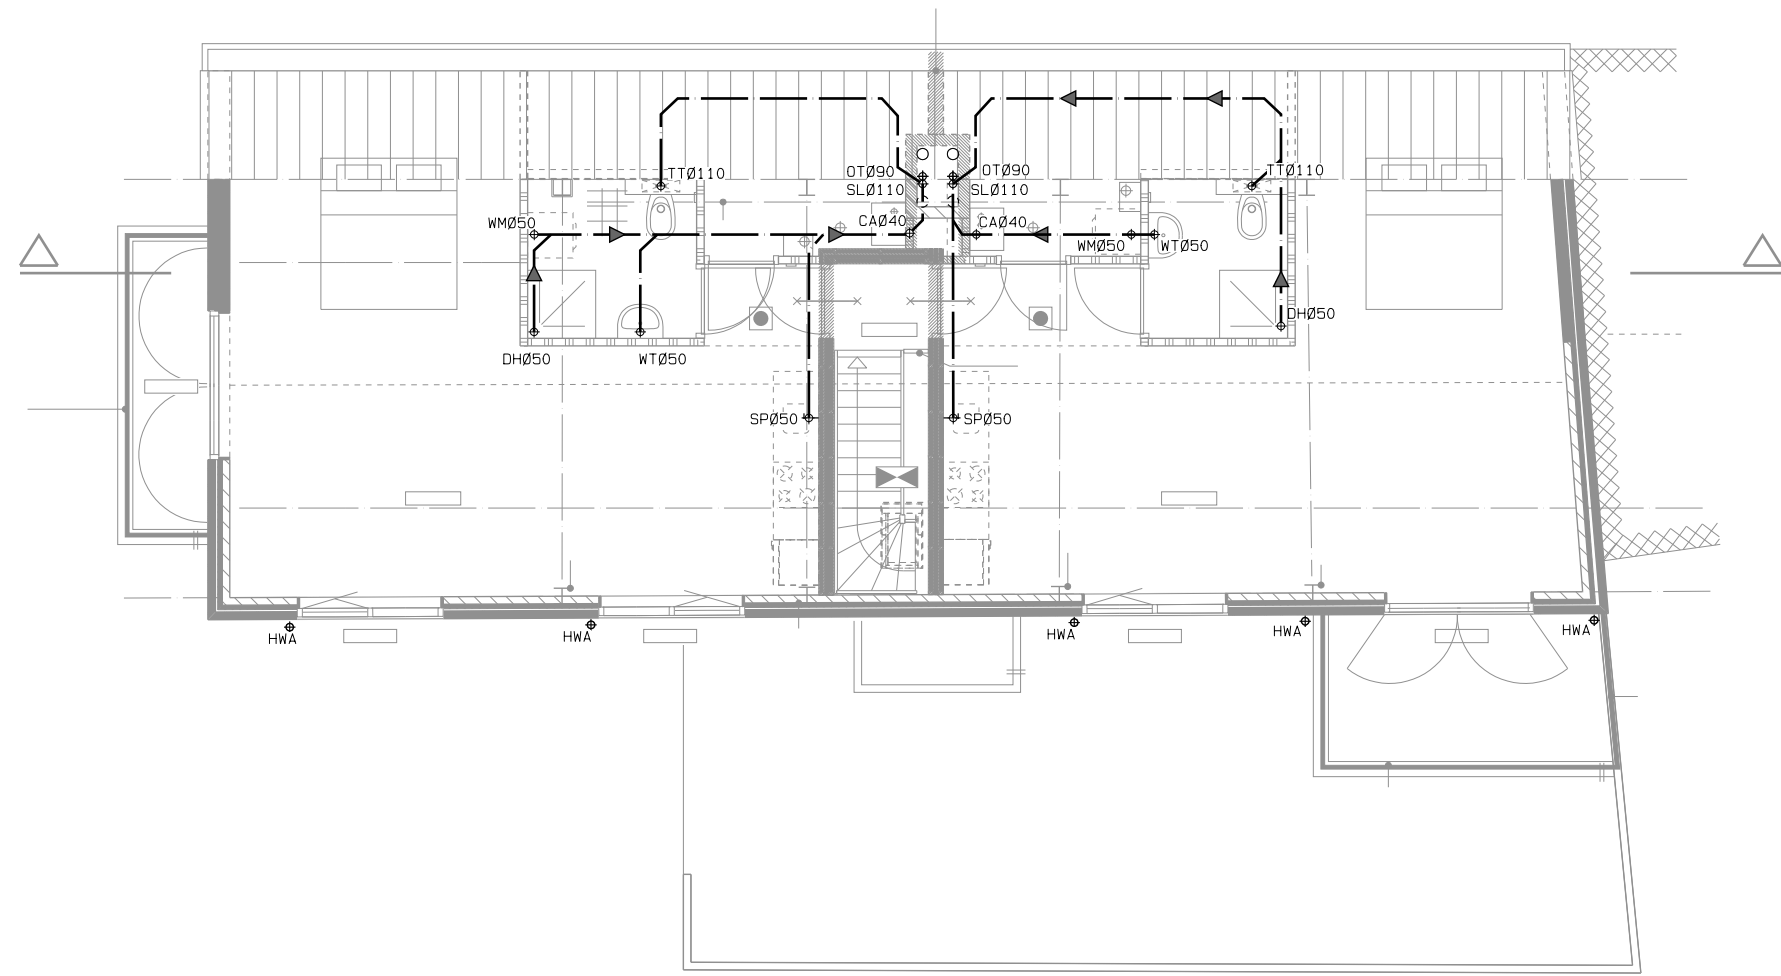


1e VERDIEPING
RIOLERING

RENVOOI
RIOLERING


- VUILWATER LEIDING
 - HEMELWATERAFVOER LEIDING
 - ◀ AFVOER RICHTING
 - ◀ GEN. RIOL. AANSLUITING GEMEENTELIJK RIOL.
 - ◊ SP050 SPOELBAK
 - ◊ WT050 WASMACHINE
 - ◊ TT0110 TOILET
 - ◊ WT050 WASTAFEL
 - ◊ DH050 DOUCHE
 - ◊ CA040 CONDENSATIEAFVOER
 - ◊ OT090 ONTLUCHTING
 - ◊ SL0110 STANDLEIDING
 - ◊ HWA HEMELWATERAFVOER
 - ◊ HWA BEST. HEMELWATERAFVOER BESTAAND
 - ◊ ONT. ONTSTOPPINGSSTUK
- AANGEGEVEN ZIJN DE MINIMALE DIAMETERS
DEFINITIEVE DIAMETERS DOOR INSTALLATEUR

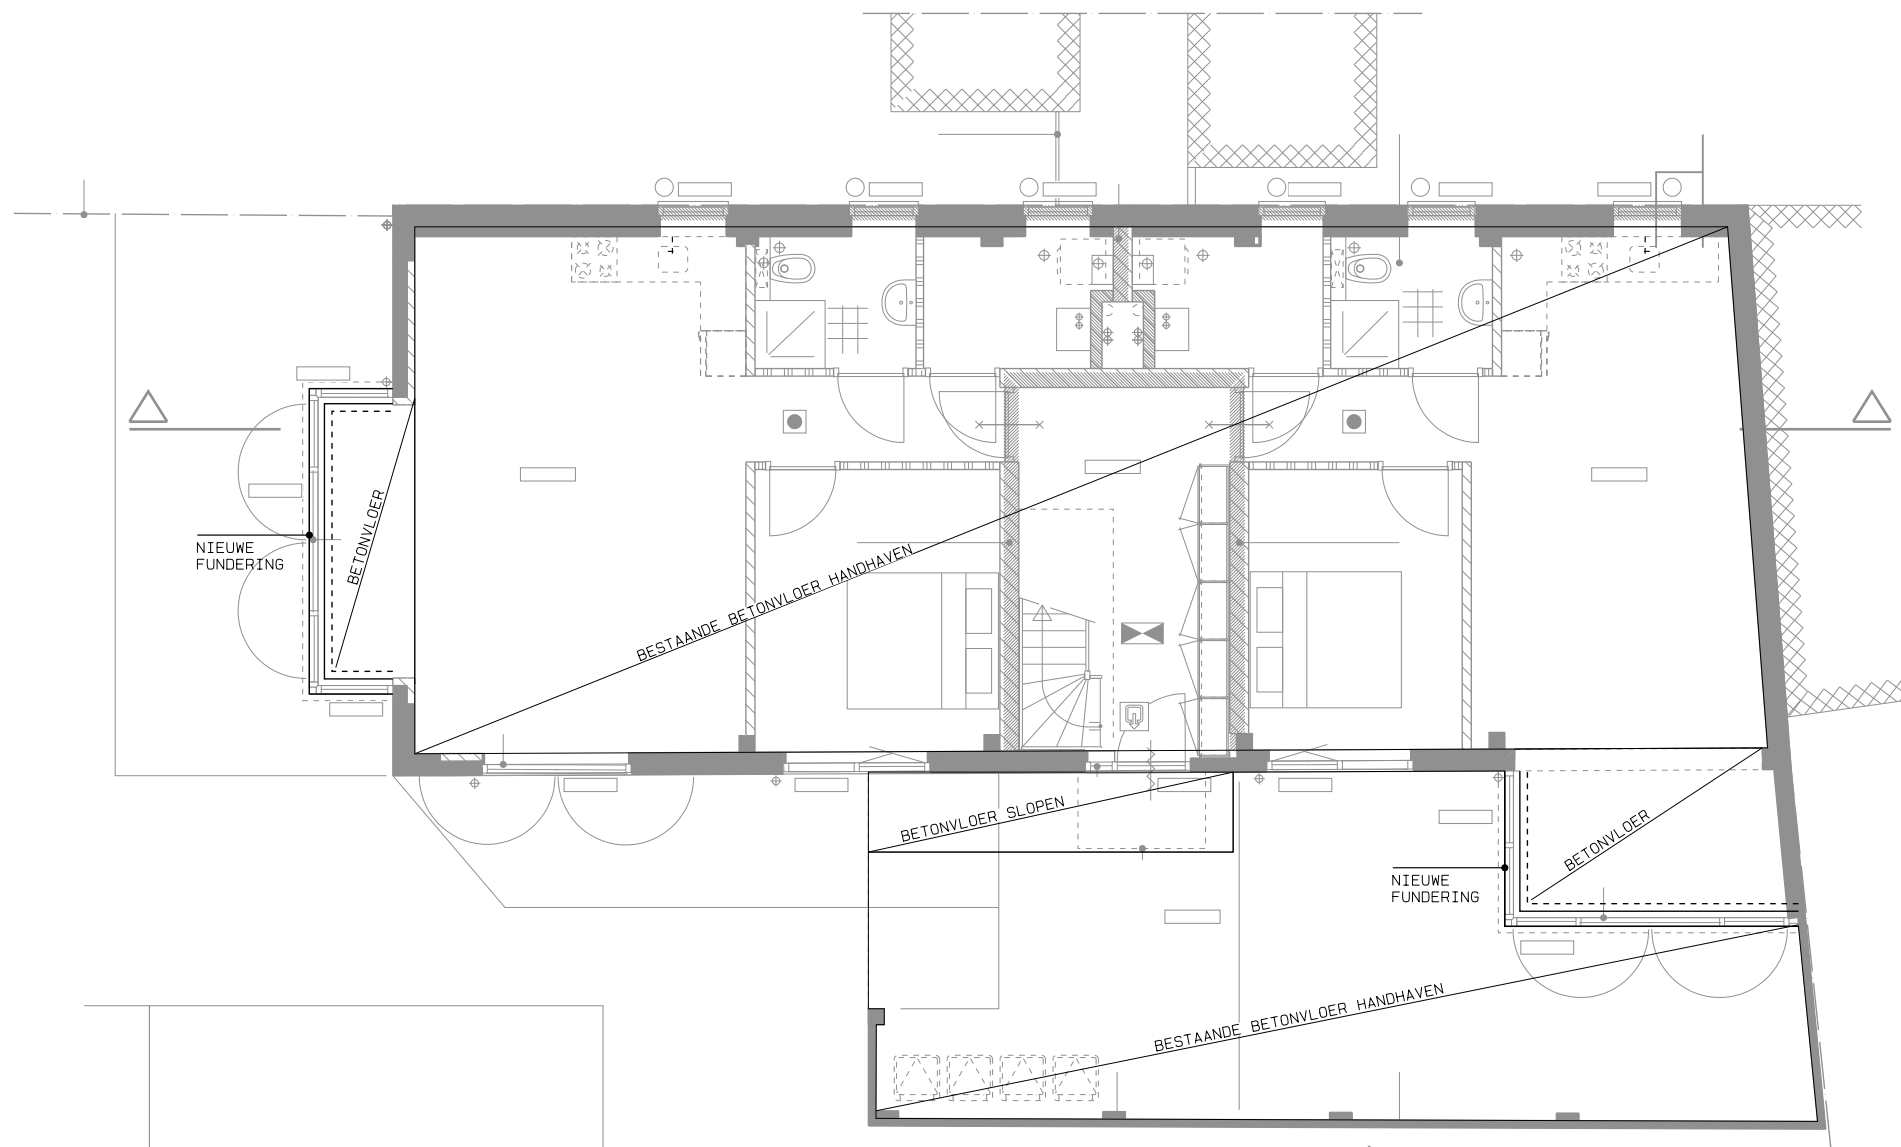

BEGANE GROND
FUNDERING:
CONSTRUCTIE VOLGENS
OPGAVE CONSTRUCTEUR

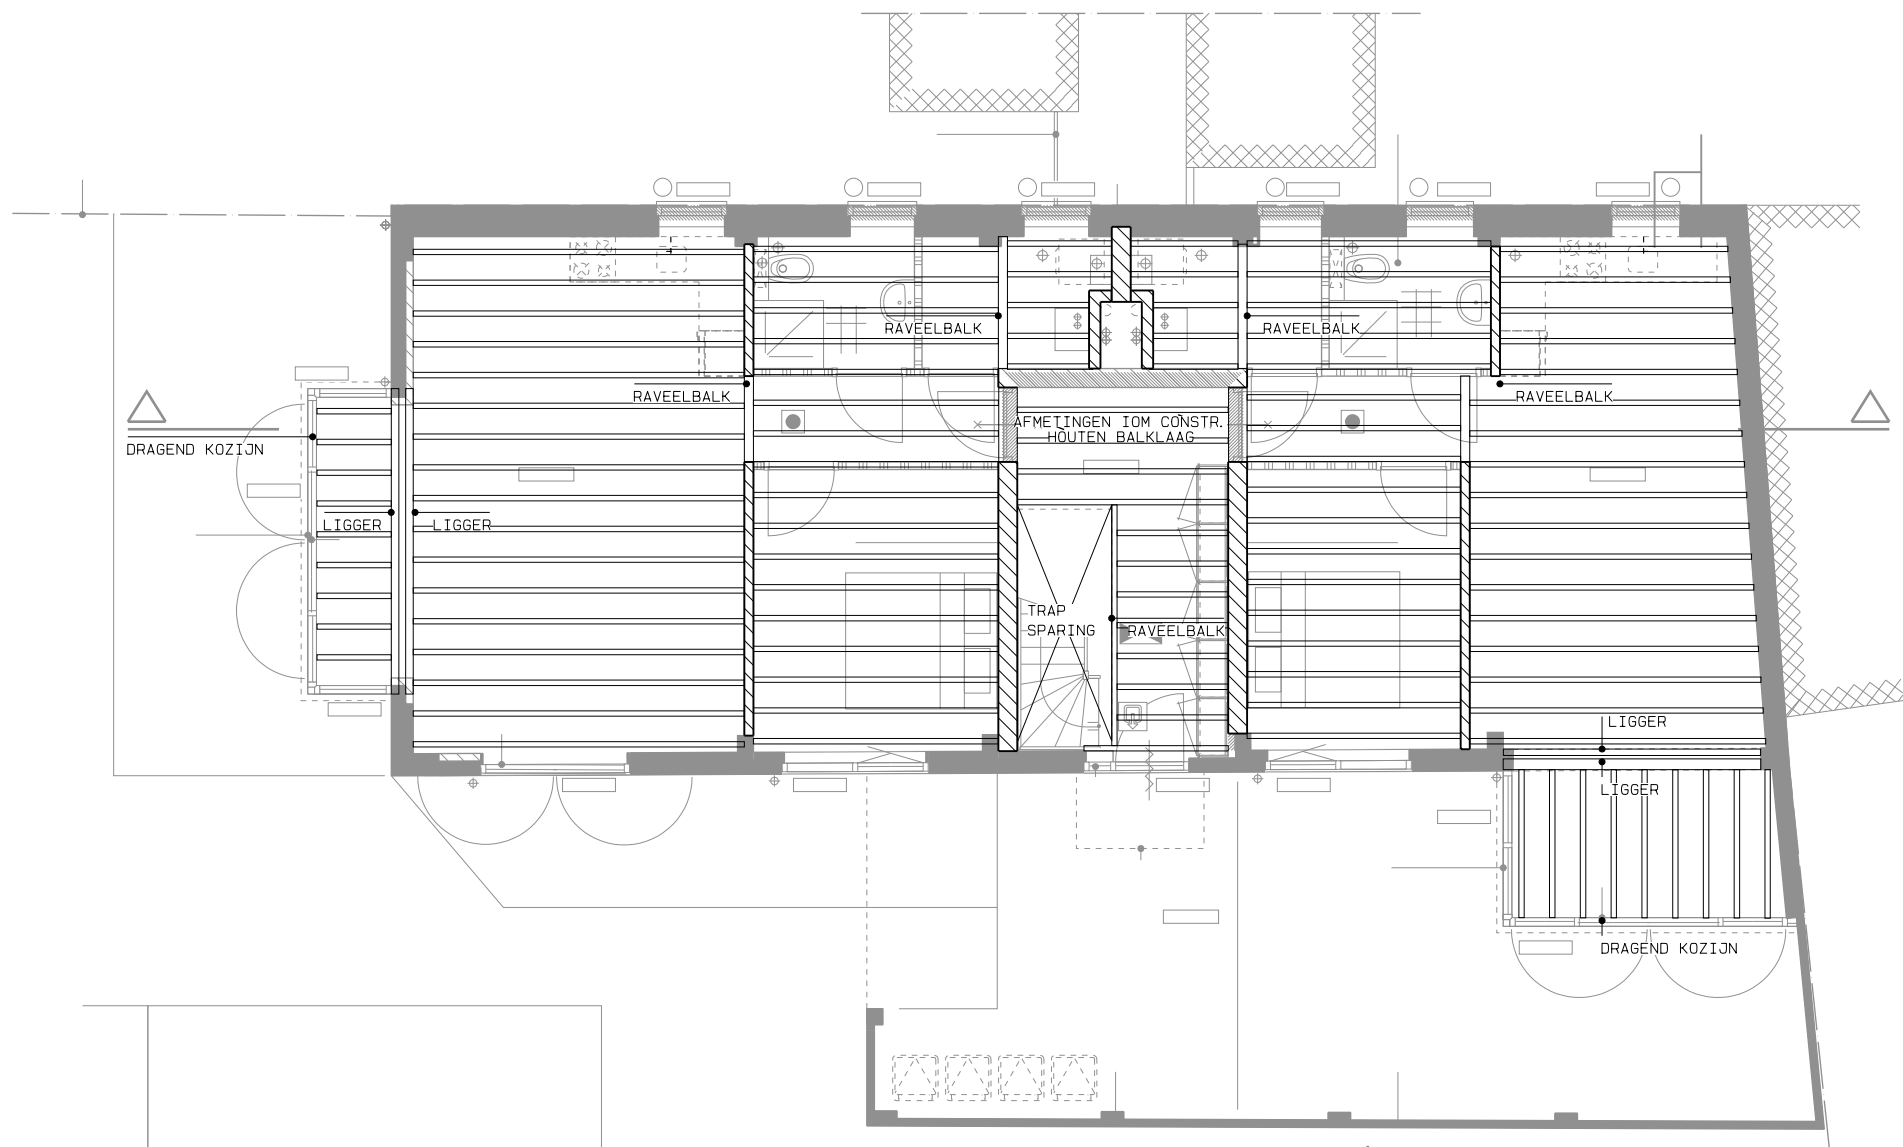

1e VERDIEPINGSVLOER
TECHNISCH BLAD:
CONSTRUCTIE VOLGENS
OPGAVE CONSTRUCTEUR

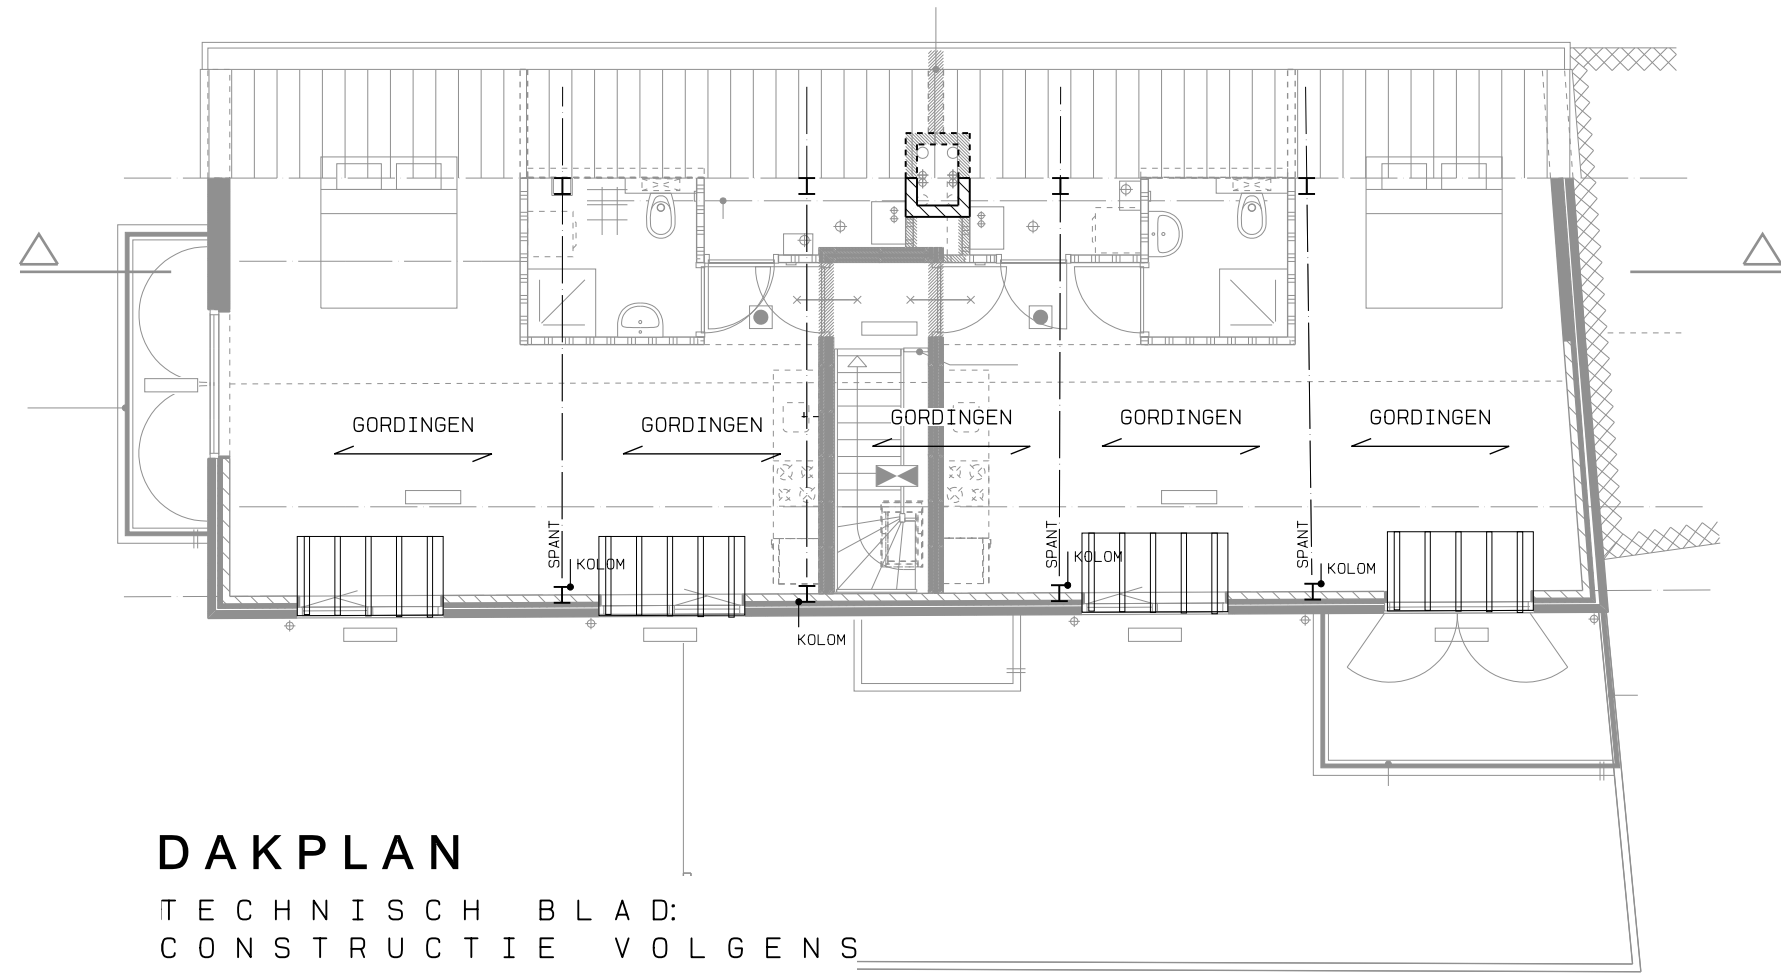

DAKPLAN
TECHNISCH BLAD:
CONSTRUCTIE VOLGENS
OPGAVE CONSTRUCTEUR

ARCO ARCHITECTEN BNA

PROJECT : VERBOUWING TOT 4 APPARTEMENTEN BERGSTRAAAT 5 MONTFOORT DE KAMPER DEVELOPMENT BV

TEKENING : OMGEVINGSVERGUNNING TECHNISCH BLAD + RIOLERING

DATUM : 02-01-2012 DO A) 31-01-2012 DO B) 30-03-2012 DO C) D)

SCHAAL : 1:100

FORMAAT : A1

DONKERE GAARD 28 3421AT OUDENHOUT
T 0348 561 607 WWW.ARCOARCHITECTEN.NL
F 0348 561 164 INFO@ARCOARCHITECTEN.NL

11049

23