




VOORGEVEL

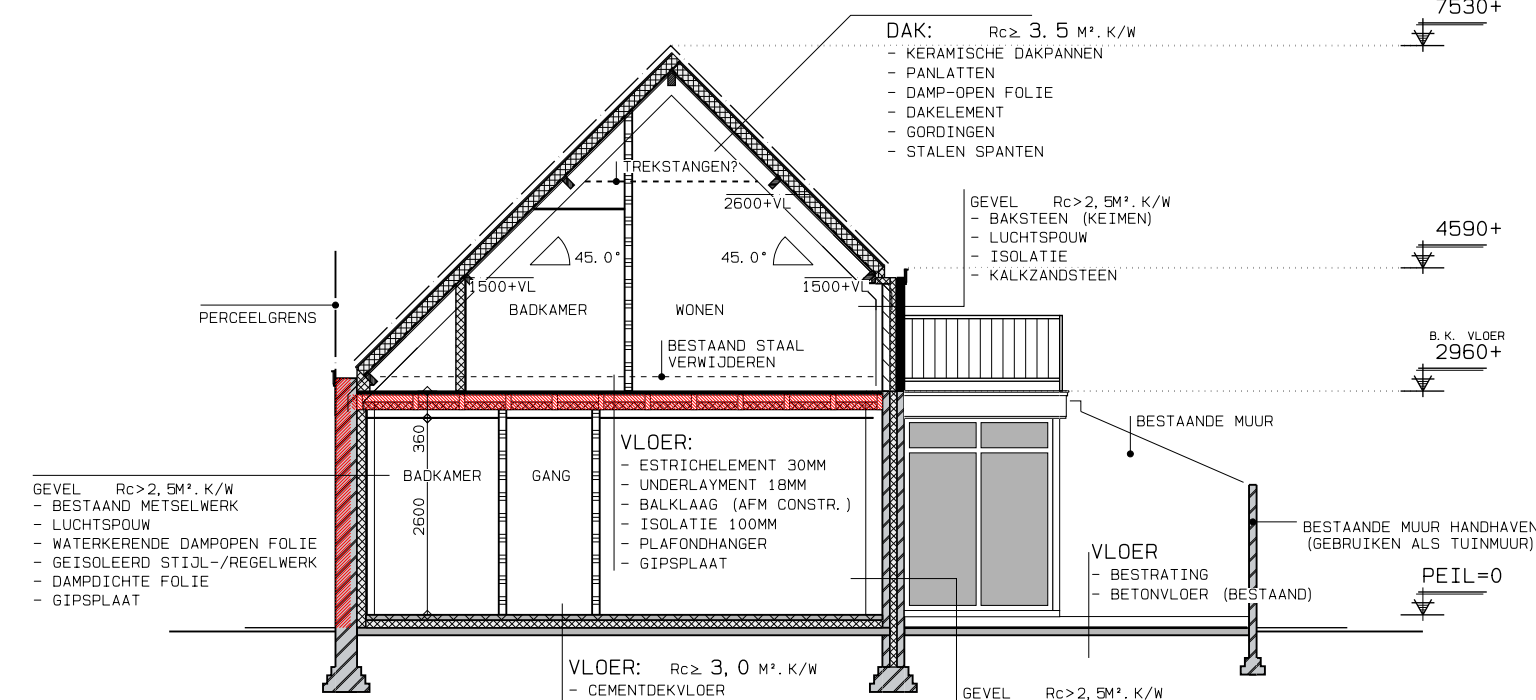

DOORSNEDEN A-A

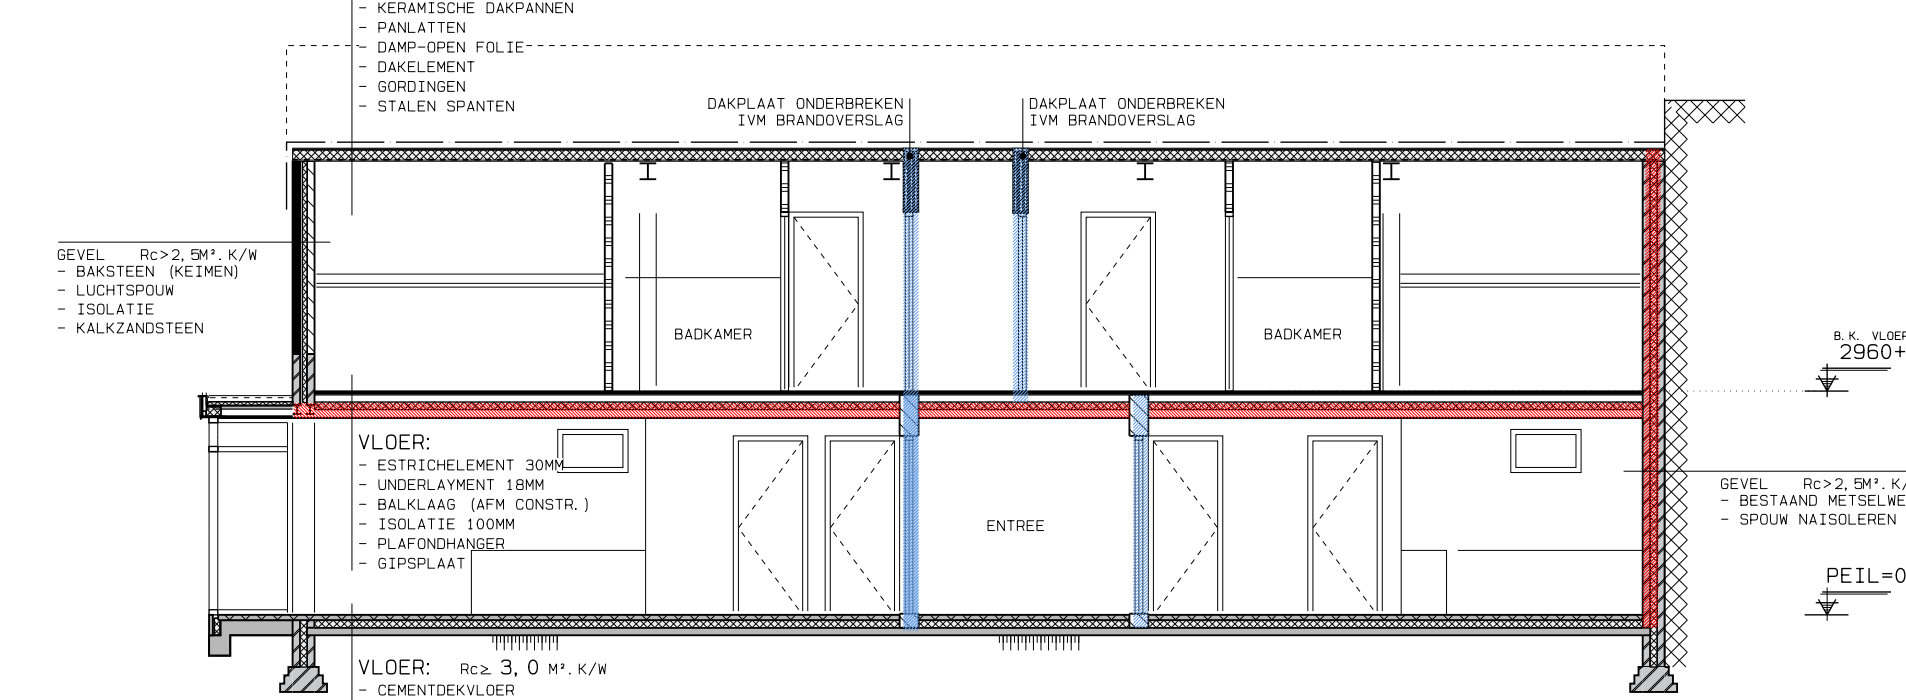

DOORSNEDEN B-B

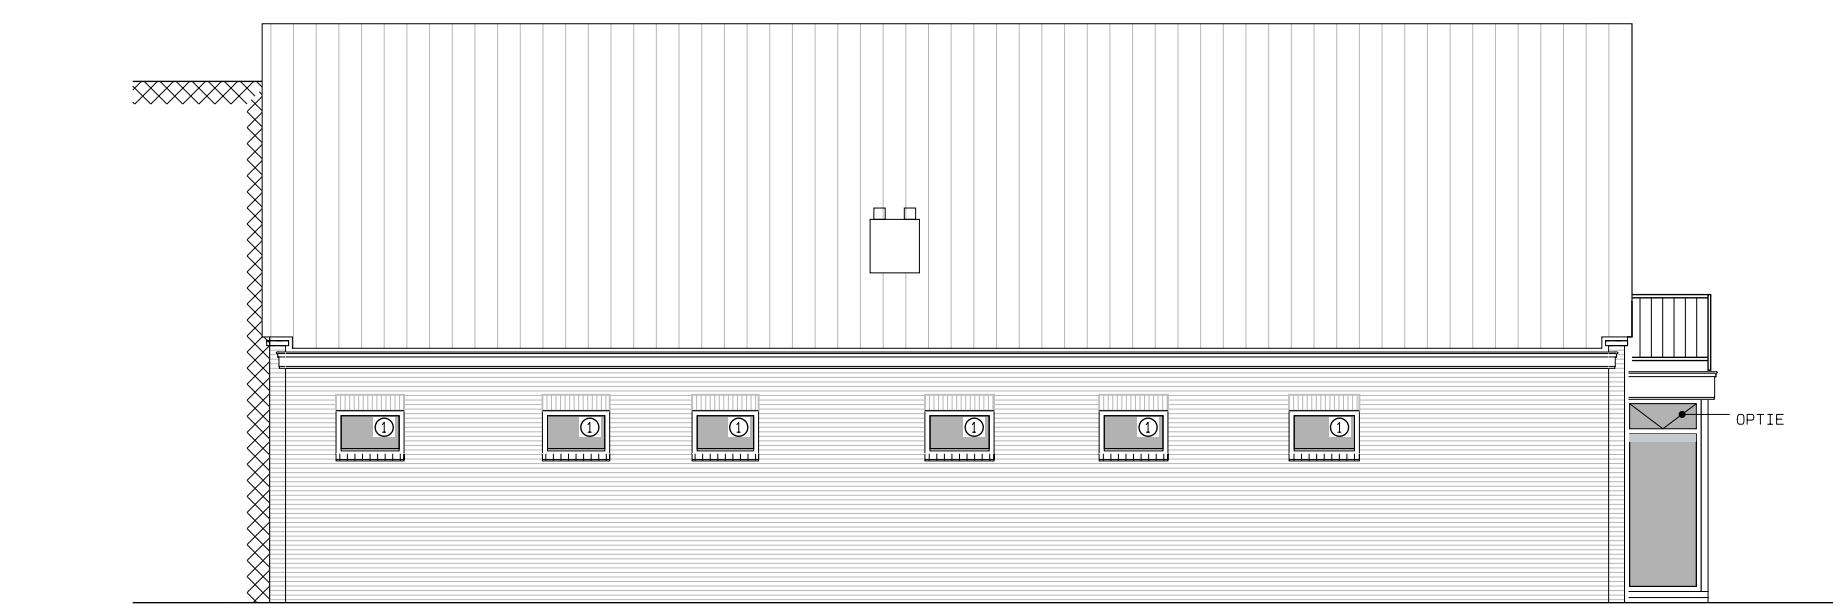


ACHTERGEVEL




LINKER ZIJGEVEL

KLEURSTAAT

GEVEL	BAKSTEEN	GEBOUWEN MET BEKEIMD
GEVEL LINS	BAKSTEEN	BESTAND
KOZZIJNEN	HOUT	BENTHEIMER GEEL
RAMEN	HOUT	ANTRACIEET
DEUREN	HOUT	ANTRACIEET
BESLUITING	GLAS	BLANK-HEA+
BOEISOORD/GOOT	HOUT	BENTHEIMERGEEL
DAK HELLEND	KERAMISCH	ANTRACIEET
HEMELWATERAFVOEREN	ZINK	NATUUREL
HEMELWATERAFVOEREN	STAAL	ANTRACIEET
PLAT DAK	NATUUREL	NATUUREL
VENTILATIE DOORSTERS	ALUMINIUM	BLANK GEANODISEERD
ZIJDWANDEN	ZINK	NATUUREL
DAKRANDEN	ZINK	NATUUREL

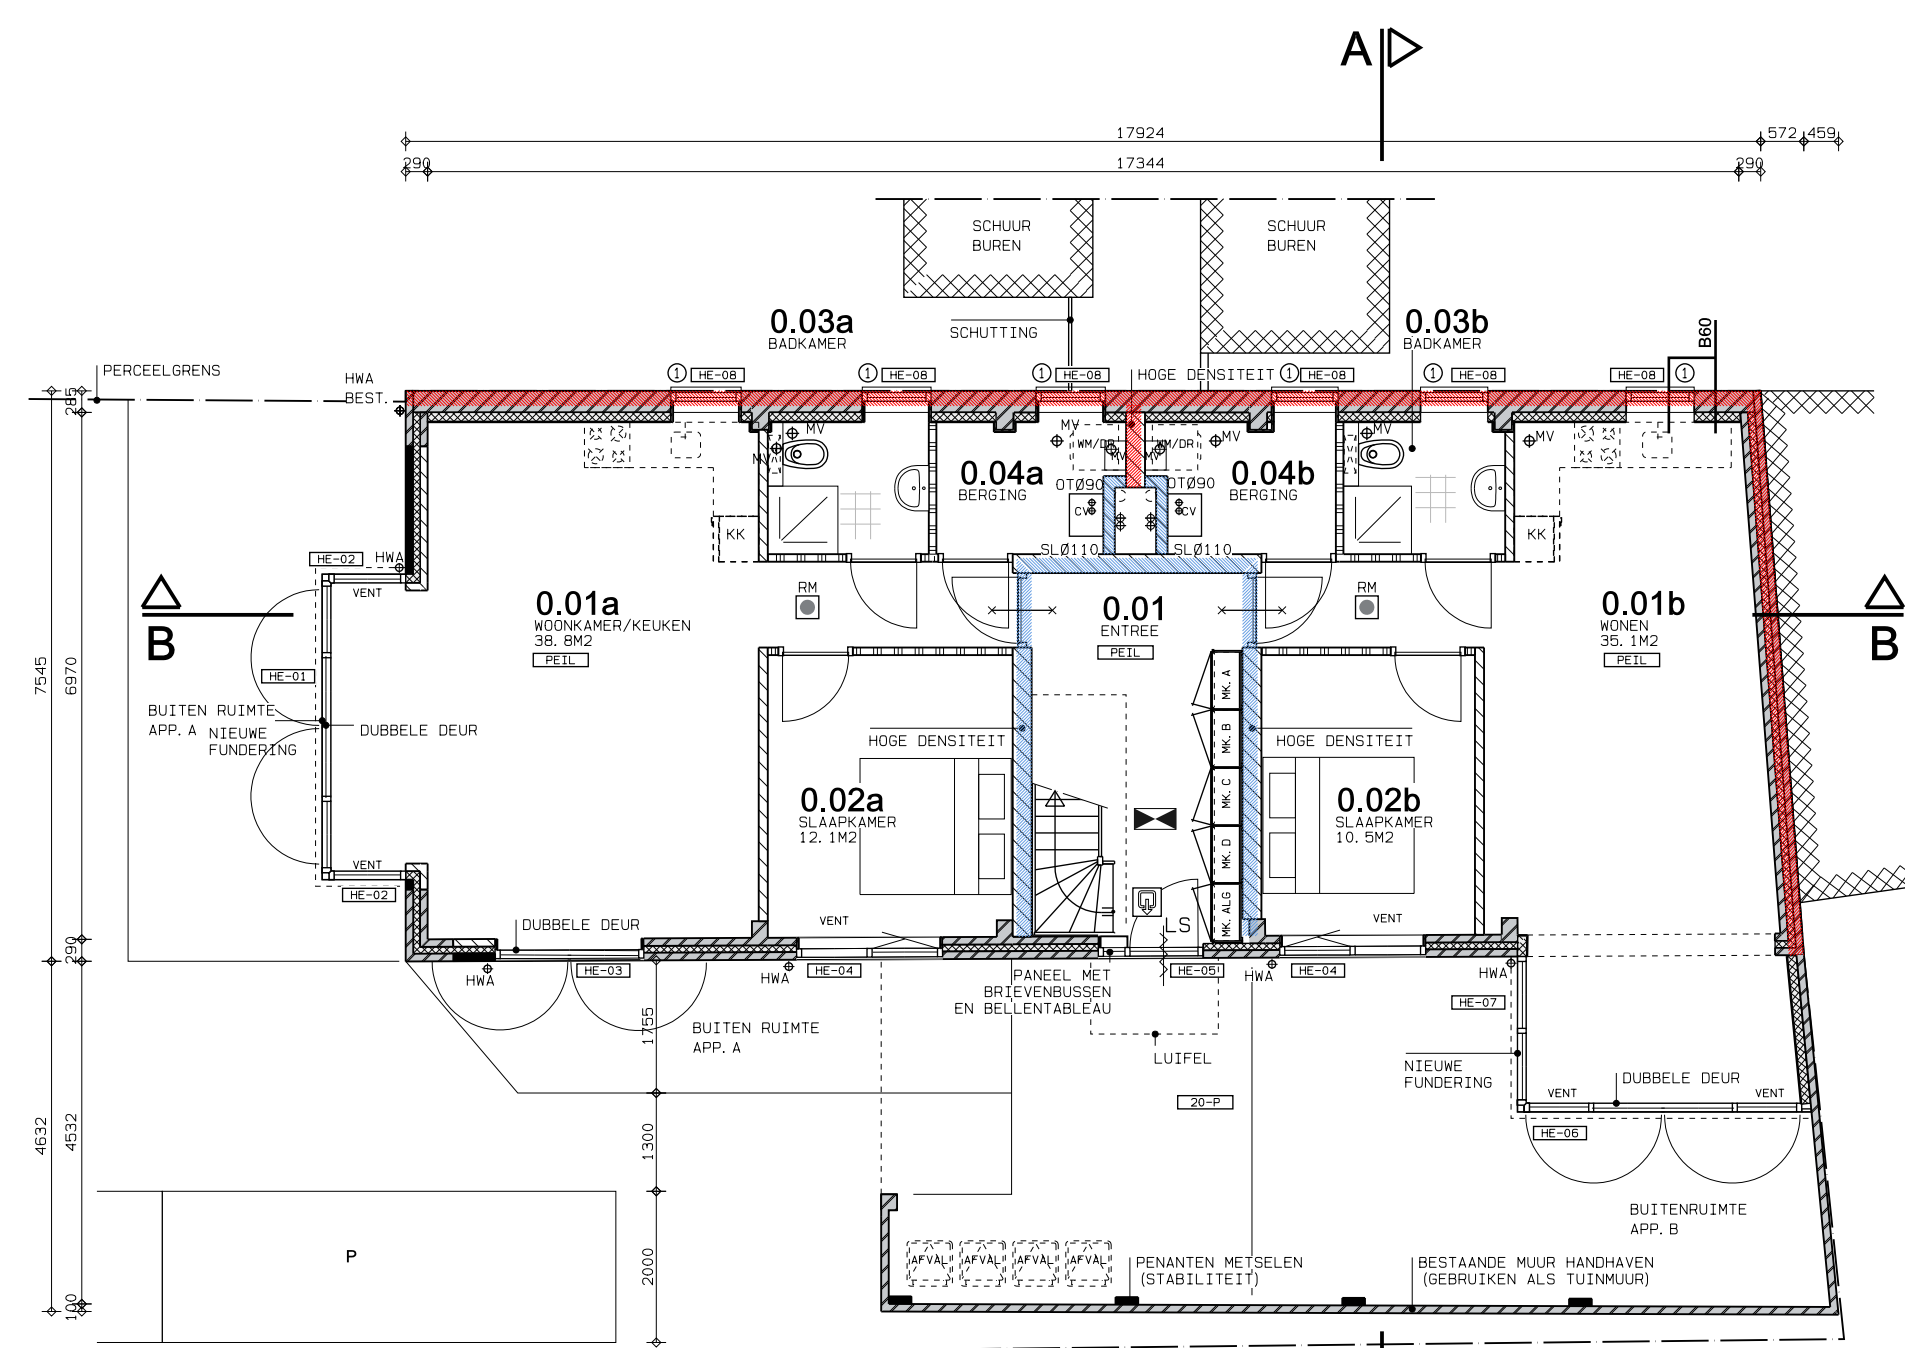

BEGANE GROND

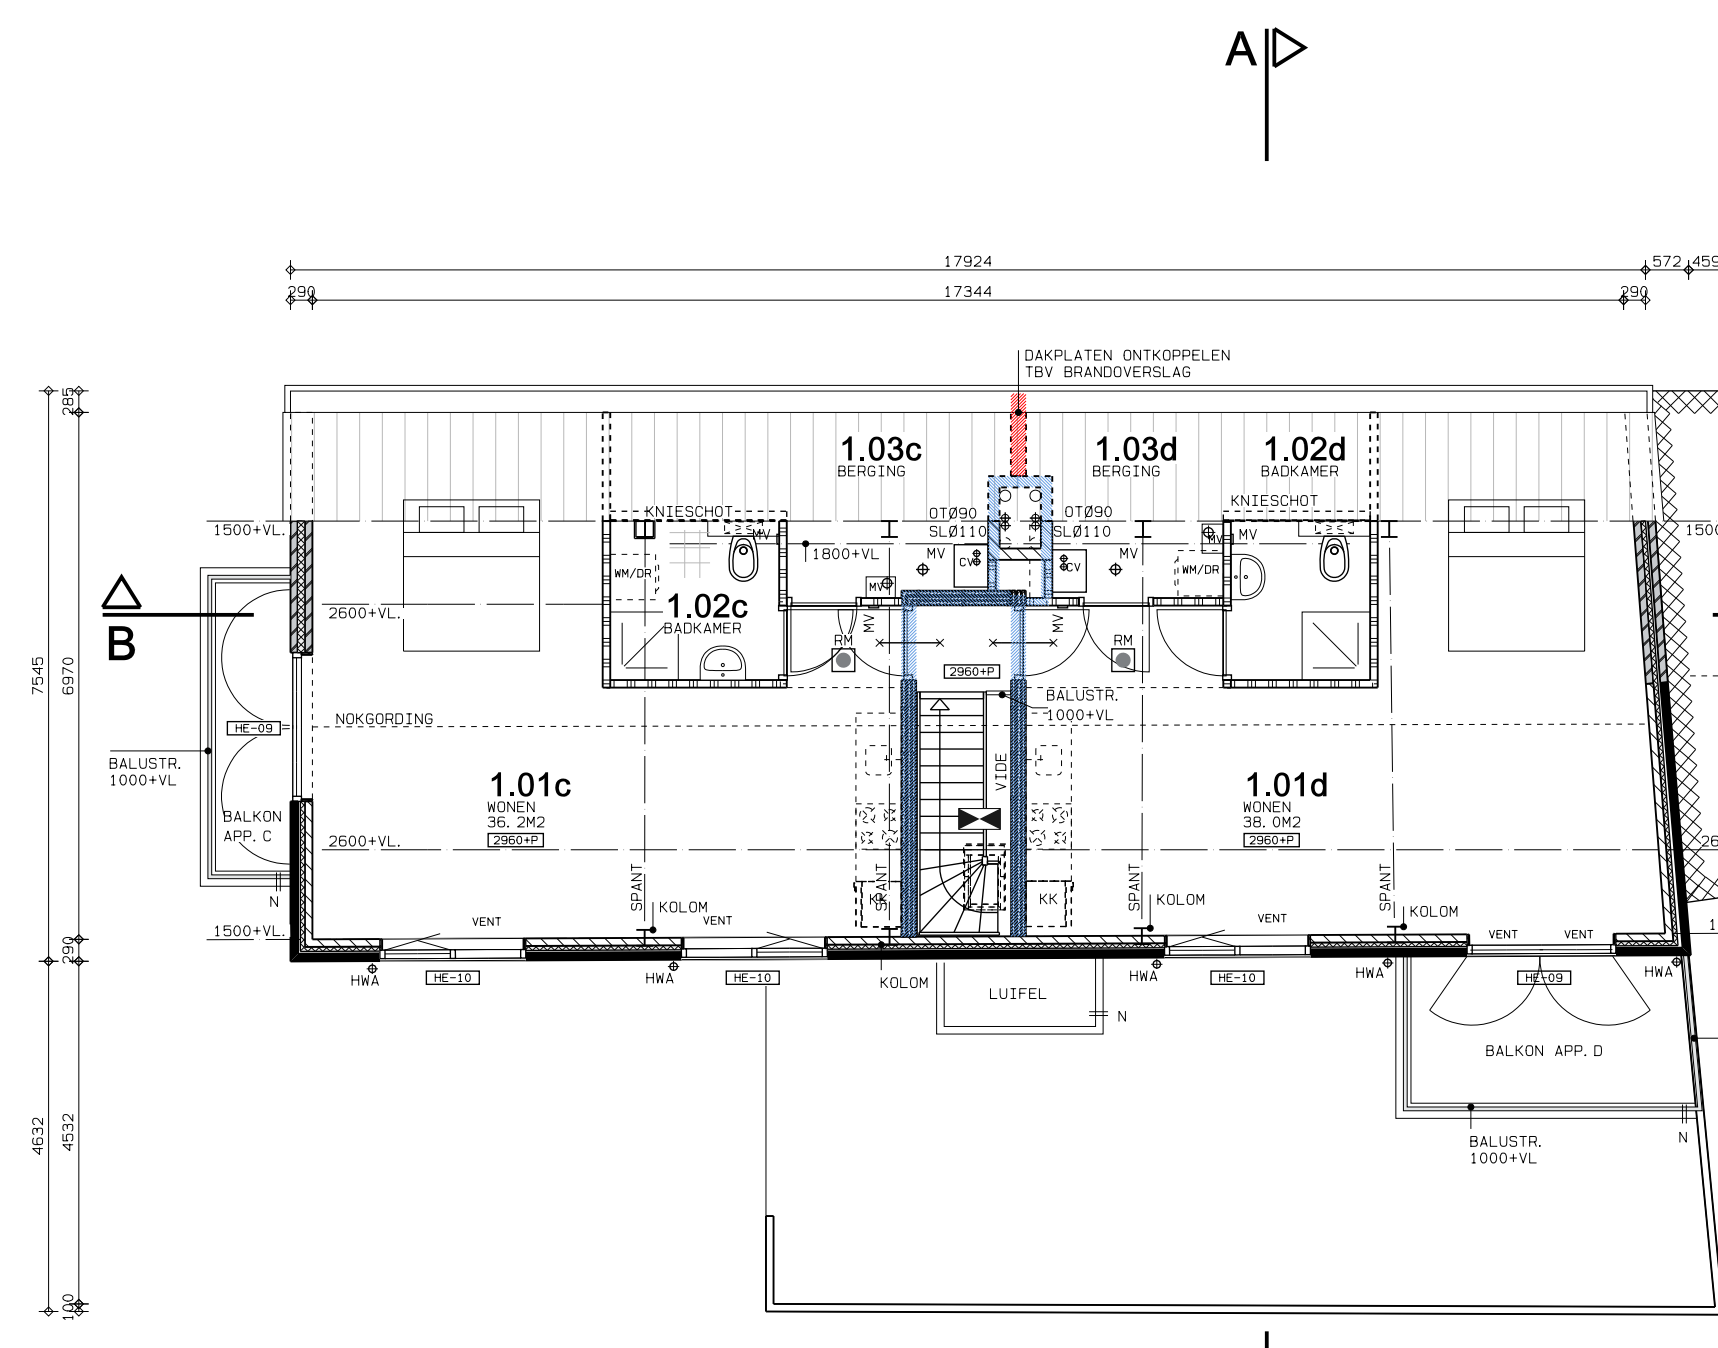

1e VERDIEPING

BOUWBESLUIT
WOONFUNCTIE

FUNCTIE: WONEN
BEZETTINGSGRAAD N.V.T.

TOEGANGSBOUWBESLUIT M.B.T.:
- ENERGIEZUIVERHEID: GEVELS, VLOER EN DAK ZIE DOORSNEDETEKENING
- GLAS HR++ U1: 1,8W/M²K
- VERBLIJFSBEREIKEN
- DAGLICHT-, VENTILATIE-, SPIJTBEBEKKING;
ZIE BOUWBESLUITTOEGANGSRAPPORT EN OPTREKALTEKENING.

GELUIDWERING:
ART 3.18 SCHEIDINGEN TUSSEN AANGRENZENDE WOONFUNCTIE'S
21d, k=20dB / 12d, k=20dB
ART 3.12 SCHEIDINGEN TUSSEN AANGRENZENDE VERBLIJFSRUIMTEN
21d, k=20dB / 12d, k=20dB

BRAND:
HOOGSTE VLOER VERBLIJFSBEREIK 2,9M 2,9x7M
HOOFDORAAGCONSTRUCTIE 60MIN.

LOOPAFSTAND VLUCHTWEG <15M TOEGANG TOT EEN VG
SCHACHT KOKER OF KANAAL (ART. 2.8B):
- SCHACHT KOKER OF KANAAL (INNENDIG$0,15M$) MELKE LANGS EEN ANDER BRANDCOMPARTIMENT VIEREN DIEREN AAN DE BINNENZIJDE OVER EEN DIEPTE VAN 0,01MTR ONBRANDBAAR TE ZIJN.
(M.B.V. REDUCIE DIAMETERS EN IN SANITAIRE RUIMTEN).

ROOKAFVOER (ART. 2.8A):
- NIEUWE C.V. AFVOER(EN) BRANDVEILIG UITVOEREN VOLGENS NEN 6052.
- HET MATERIAAL WAARVOR EEN ROOKGASAFVOERER IS BENAAMD EN DAT KAN ZIJN BLOOTGESTELD AAN EEN TEMPERAATUUR VAN MEER DAN 90°C, NIET ONBRANDBAAR ZIJN.

HF02 2, AFD 3.1, ART 3.2B
MERING VAN VOGT VAN BINNEN: CONFORM NEN 2778
WANDTEGELS TOT MIN. 2,10MTR. BAKKAMER
WANDTEGELS TOT TOEGANG TOT TOEGANG
VLOERTEGELS TOT TOEGANG TOT TOEGANG

DRINKWATERVOORZIENING:
DRINKWATER EN WARMWATER DIENST GESCHIKT TE ZIJN VOOR
MIDDELDELE CONSUMPTE EN HUIDIGE
CONFORM BEPALINGSNORMEN NEN 1008 1981.

INBRANDWERKHOED:
CONFORM BOUWBESLUIT 2003 PARAGRAF 2.214
BEHEERBARE BEVELELEMENTEN MEERSTANDSKLASSE 2

BESCHERMING TEGEN RATTEN EN MUZZEN:
CONFORM BOUWBESLUIT 2003 PARAGRAF 3.17.1

TRAP:
PARAF 2.8.1, TABEL 2.28b, KOLON A
MIN BREEDTE : 800MM
MIN HANTREDE : 220MM
MAX OPSTREE : 180MM

BALUSTRADE:
B.K. LEUNING 1000x50
NIET DRILBARE VLOER PARAGRAF 2.3.1 B.B.
HF02 2, AFD 2.5, PARAGRAF 2.30
EEN BALUSTRADE IS NIET OVERKIMBAAR TUSSEN DE 0,2M EN 0,7M
EEN BALUSTRADE HEFT TOT EEN HOOGTE VAN 0,7M GEEN DRENDE BREEDER DAN 0,1 METER
PARKERPLAATSEN:
- ZIE SITUATIEKENING

RENUVOOI
BOUWKUNDIG


- MESELMERK (BESTAAND)
- LICHTE SCHEIDINGSWAND (BESTAAND)
- BAKSTEEN
- KALKZANDSTEEN
- LICHTE SCHEIDINGSWAND
- ISOLATIE
- HOB-VOORZETWAND
- BETON
- HEMELWATERAFVOER (BESTAAND)
- HEMELWATERAFVOER
- VENTILATIE DOORSTERS
- AFVOERVENTIL MECHANISCHE VENTILATIE
- OPSTELPLAATS M.V. BOX
- VRIJE DOORGANG BINNENDEUR MIN. 850x2300mm
- OPSTELPLAATS CV-INSTALLATIE
- OPSTELPLAATS WASHMACHINE & DROGER
- OPSTELPLAATS KOELKAST
- OPSTELPLAATS VAATKASSER
- OPSTELPLAATS KOOKPLAAT
- MOOVOERSTORT
- VLOERHOOGTE T. O.V. PEIL
- OPSTELPLAATS AFVALCONTAINERS

RENUVOOI
BRANDVEILIGHEID

- ROOKWELDER VLOER MIN 2005
- 30 MIN. BRANDWEREND
- 60 MIN. BRANDWEREND
- ZELFSLUITEND
- NIETVULLEND
- LS
- UITSLANG

RENUVOOI
EXTERIEUR

- HE-08 (BESTAAND) KEUZELIJNDE
- HE-08 (BESTAAND) KEUZELIJNDE

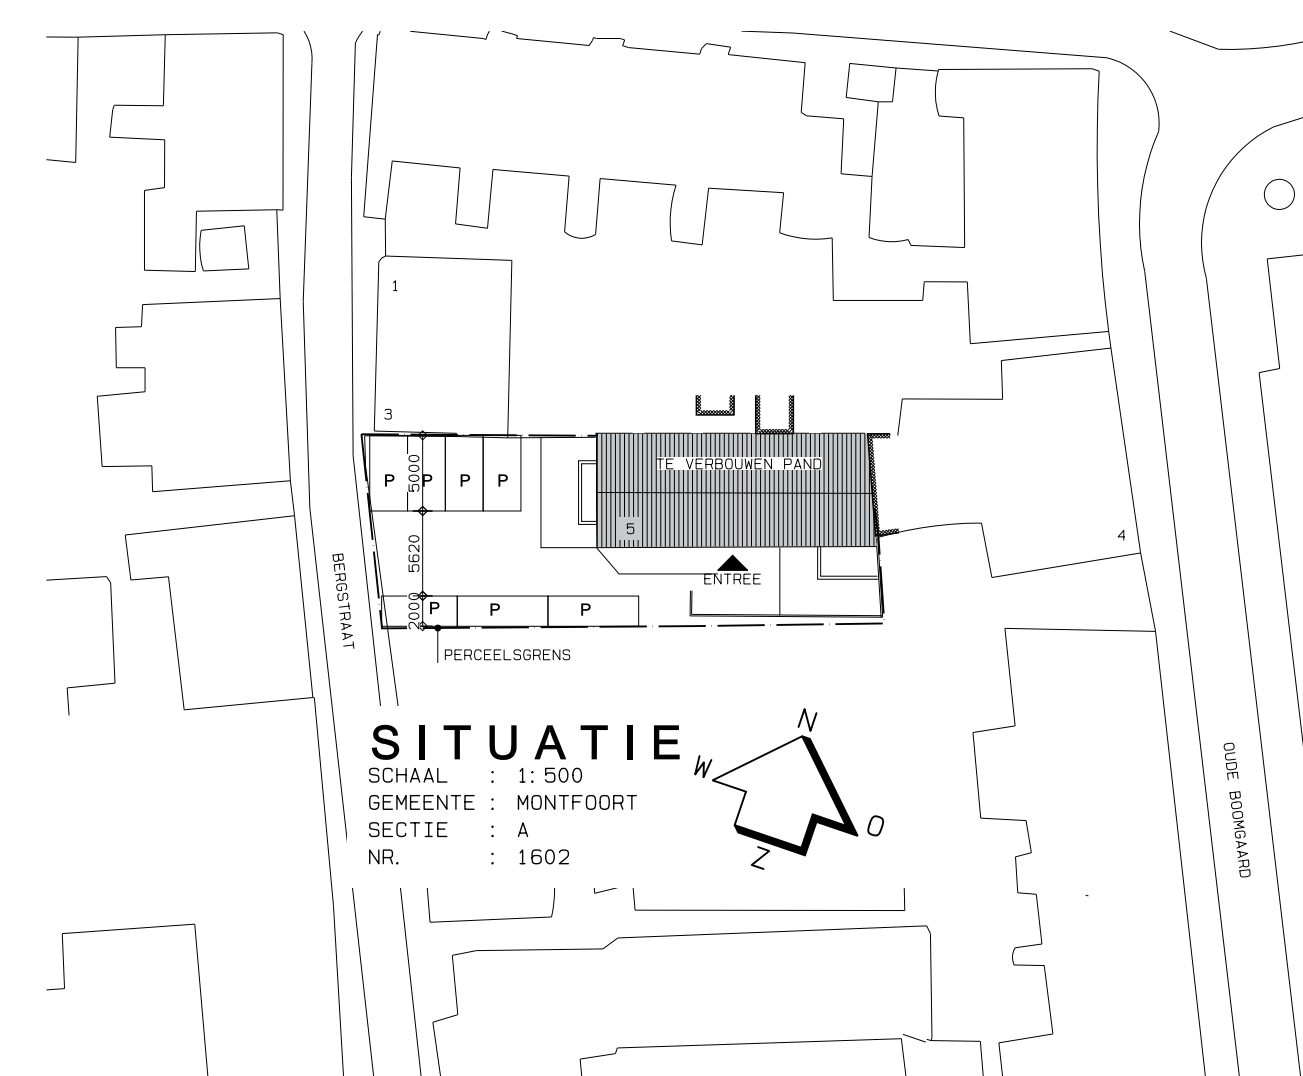

ARCO ARCHITECTEN BNA

PROJECT : VERBOUWING TOT 4 APARTMENTEN
BEREIKSTAAT 5
MONTFOORT
DE KAMPEER DEVELOPMENT BV

TEKENING : OMBEVIJNSVERGUNING
OVERZICHTS-TEKENING
SCHAAL : 1:1.000
FORMAAT : B20x40

DATUM : 02-01-2012 DD
GEWIJZIGD : 01-31-2012 DD
01-30-03-2012 DD
01