


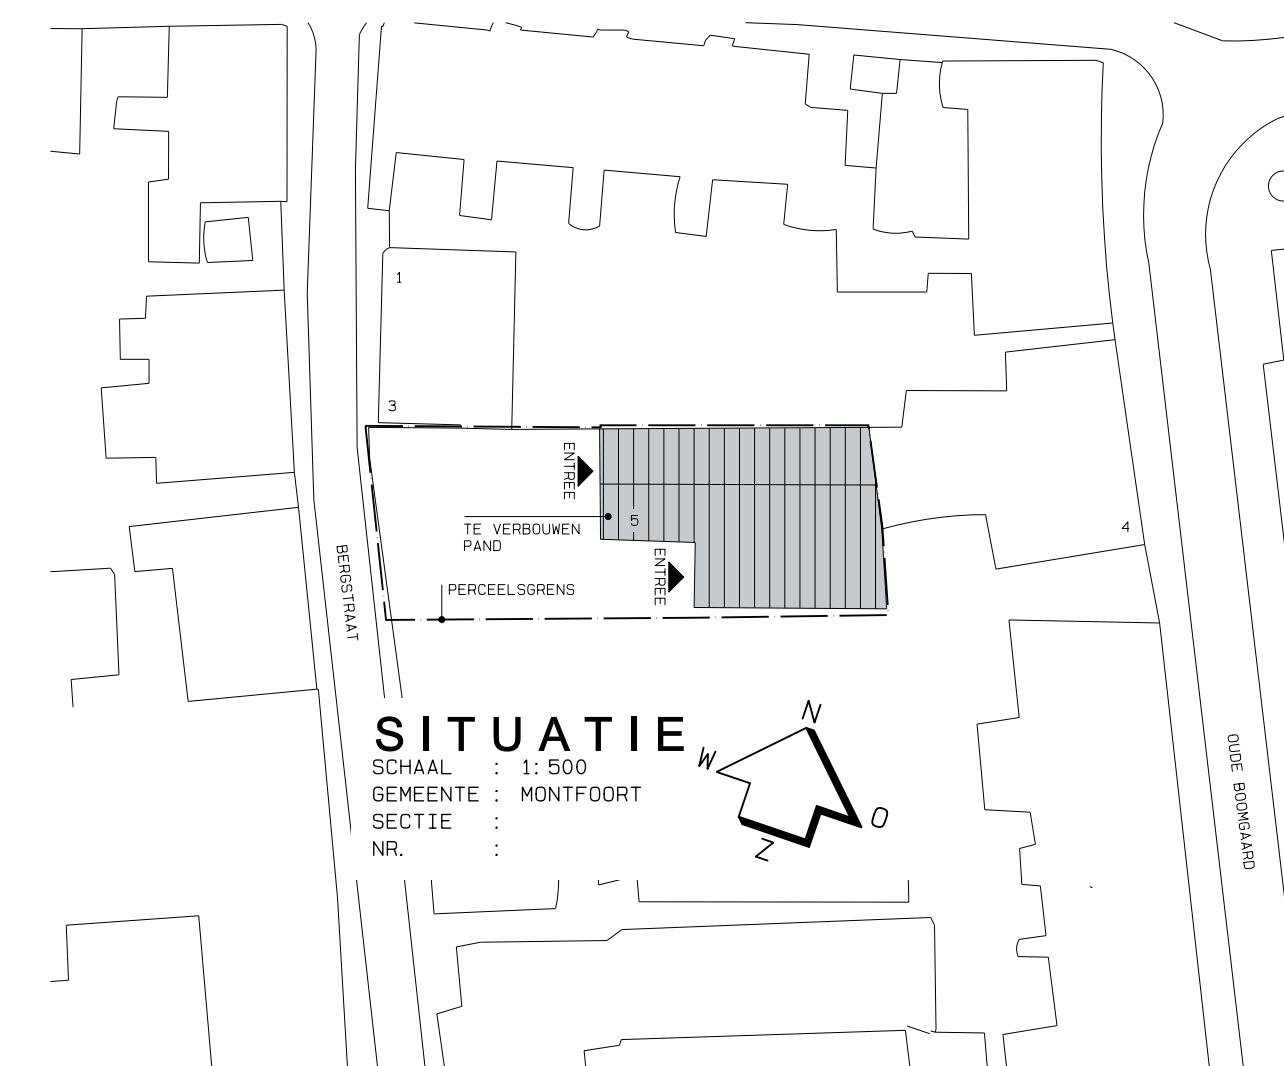

ARCO ARCHITECTEN BNA

PROJECT : VERBOUWING
APPARTEMENTEN
BERGSTRAAT 5
MONTFOORT
10v DE KAMPER

TEKENING : BESTAANDE TOESTAND
OVERZICHTSTEKENING
ONTWERP : J. K.
SCHAAL : 1:100
FORMAAT : A1

DATUM : 18-05-2011 CvD
GEWIJZIGD : A)
B)
C)
D)

DONKERE GAARD 28 3421AT OUDEWATER
T 0348 561 607 WWW.ARCOARCHITECTEN.NL
F 0348 561 164 INFO@ARCOARCHITECTEN.NL

11049

01