




Achthoven-Oost 56 en 58

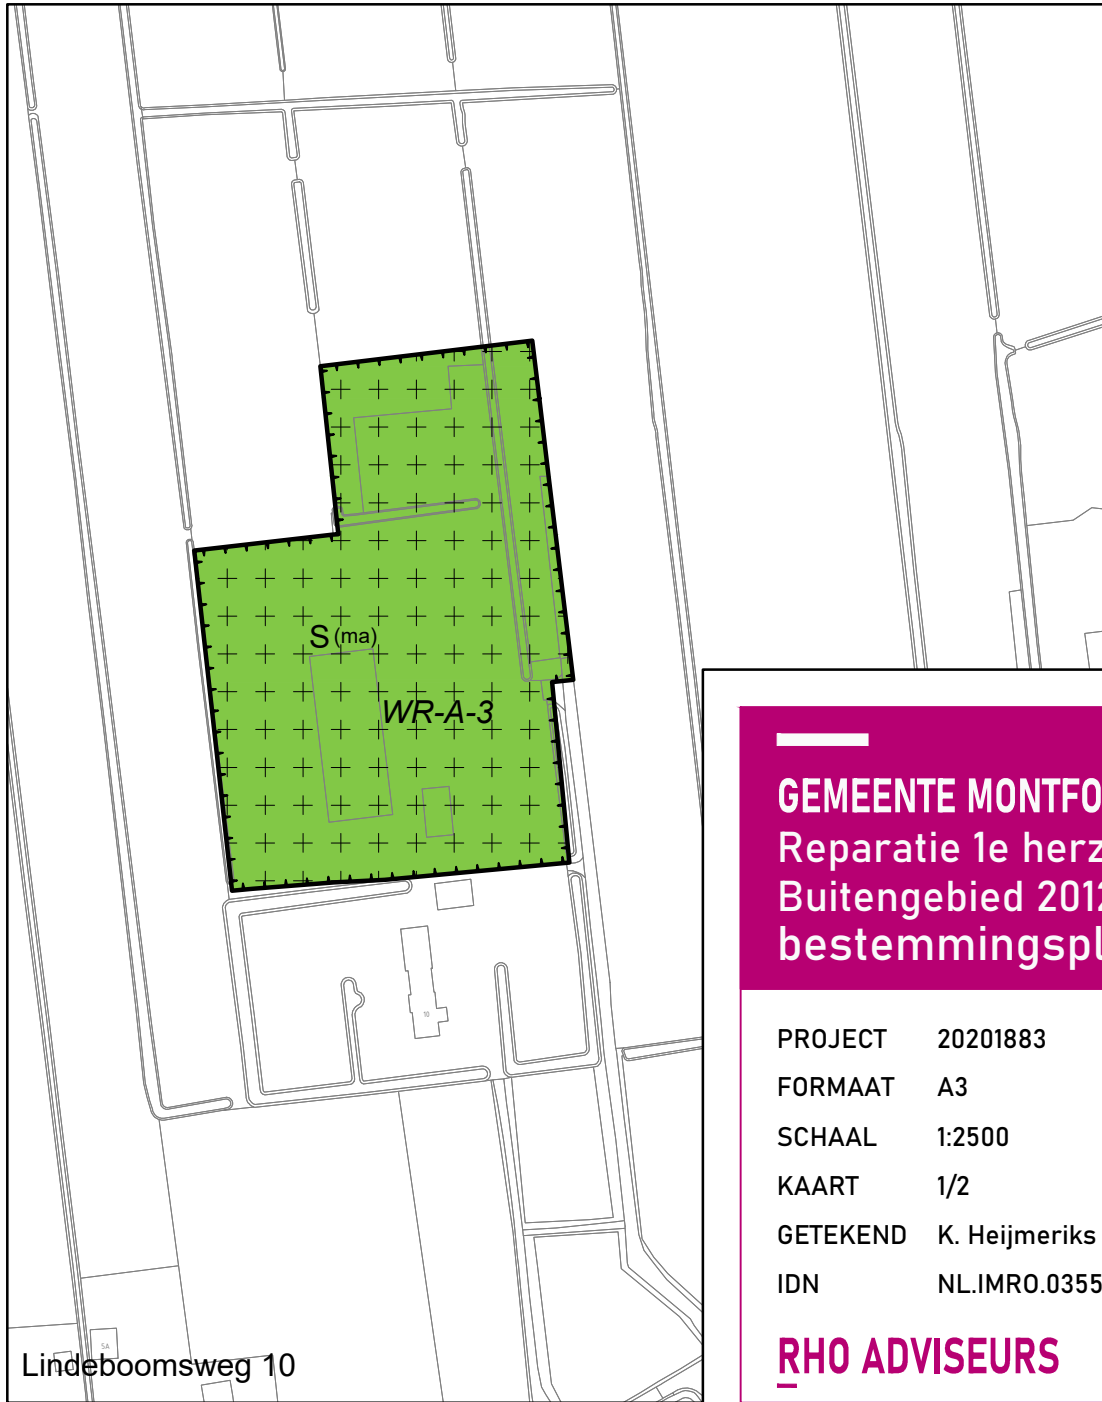

Lindeboomsweeg 10

Plangebied

Plangrens

Enkelbestemmingen

- A Agrarisch
- A-RZ Agrarisch - Rivierzone
- AW Agrarisch met waarden
- AW-O Agrarisch met waarden - Openheid
- BO Bos
- H Horeca
- N Natuur
- S Sport
- T Tuin
- V Verkeer
- WA Water
- W Wonen

Dubbelbestemmingen

- L-G Leiding - Gas
- L-HV Leiding - Hoogspanningsverbinding
- L-R Leiding - Riool
- L-W Leiding - Water
- WR-A-2 Waarde - Archeologie 2
- WR-A-3 Waarde - Archeologie 3
- WR-A-4 Waarde - Archeologie 4
- WR-A-5 Waarde - Archeologie 5
- WR-E Waarde - Ecologie
- WR-LG Waarde - Landgoed
- WS-WK Waterstaat - Waterkering

Gebiedsaanduidingen

- milieuzone - grondwaterbeschermingsgebied
- milieuzone - stiltegebied
- vrijwaringszone - aardkundige waarden
- vrijwaringszone - straalpad
- wetgevingzone - wijzigingsgebied 1
- wetgevingzone - wijzigingsgebied 5

Functieaanduidingen

- (ma) manege
- (nw) natuurwaarden
- (sr-pu) specifieke vorm van recreatie - paardenbak uitgesloten
- (-w) wonen uitgesloten

Bouwvlakken

bouwvlak

Bouwaanduidingen

bijgebouwen

Maatvoeringen

q
30 hoogte (m)

GEMEENTE MONTFOORT

Reparatie 1e herziening Buitengebied 2012 bestemmingsplan

PROJECT 20201883
FORMAAT A3
SCHAAL 1:2500
KAART 1/2
GETEKEND K. Heijmeriks
IDN NL.IMR0.0355.Rep1eherzBG-VG01

Vastgesteld 13-12-2021
Concept 28-09-2021

RHO ADVISEURS

info@rho.nl
www.rho.nl

