


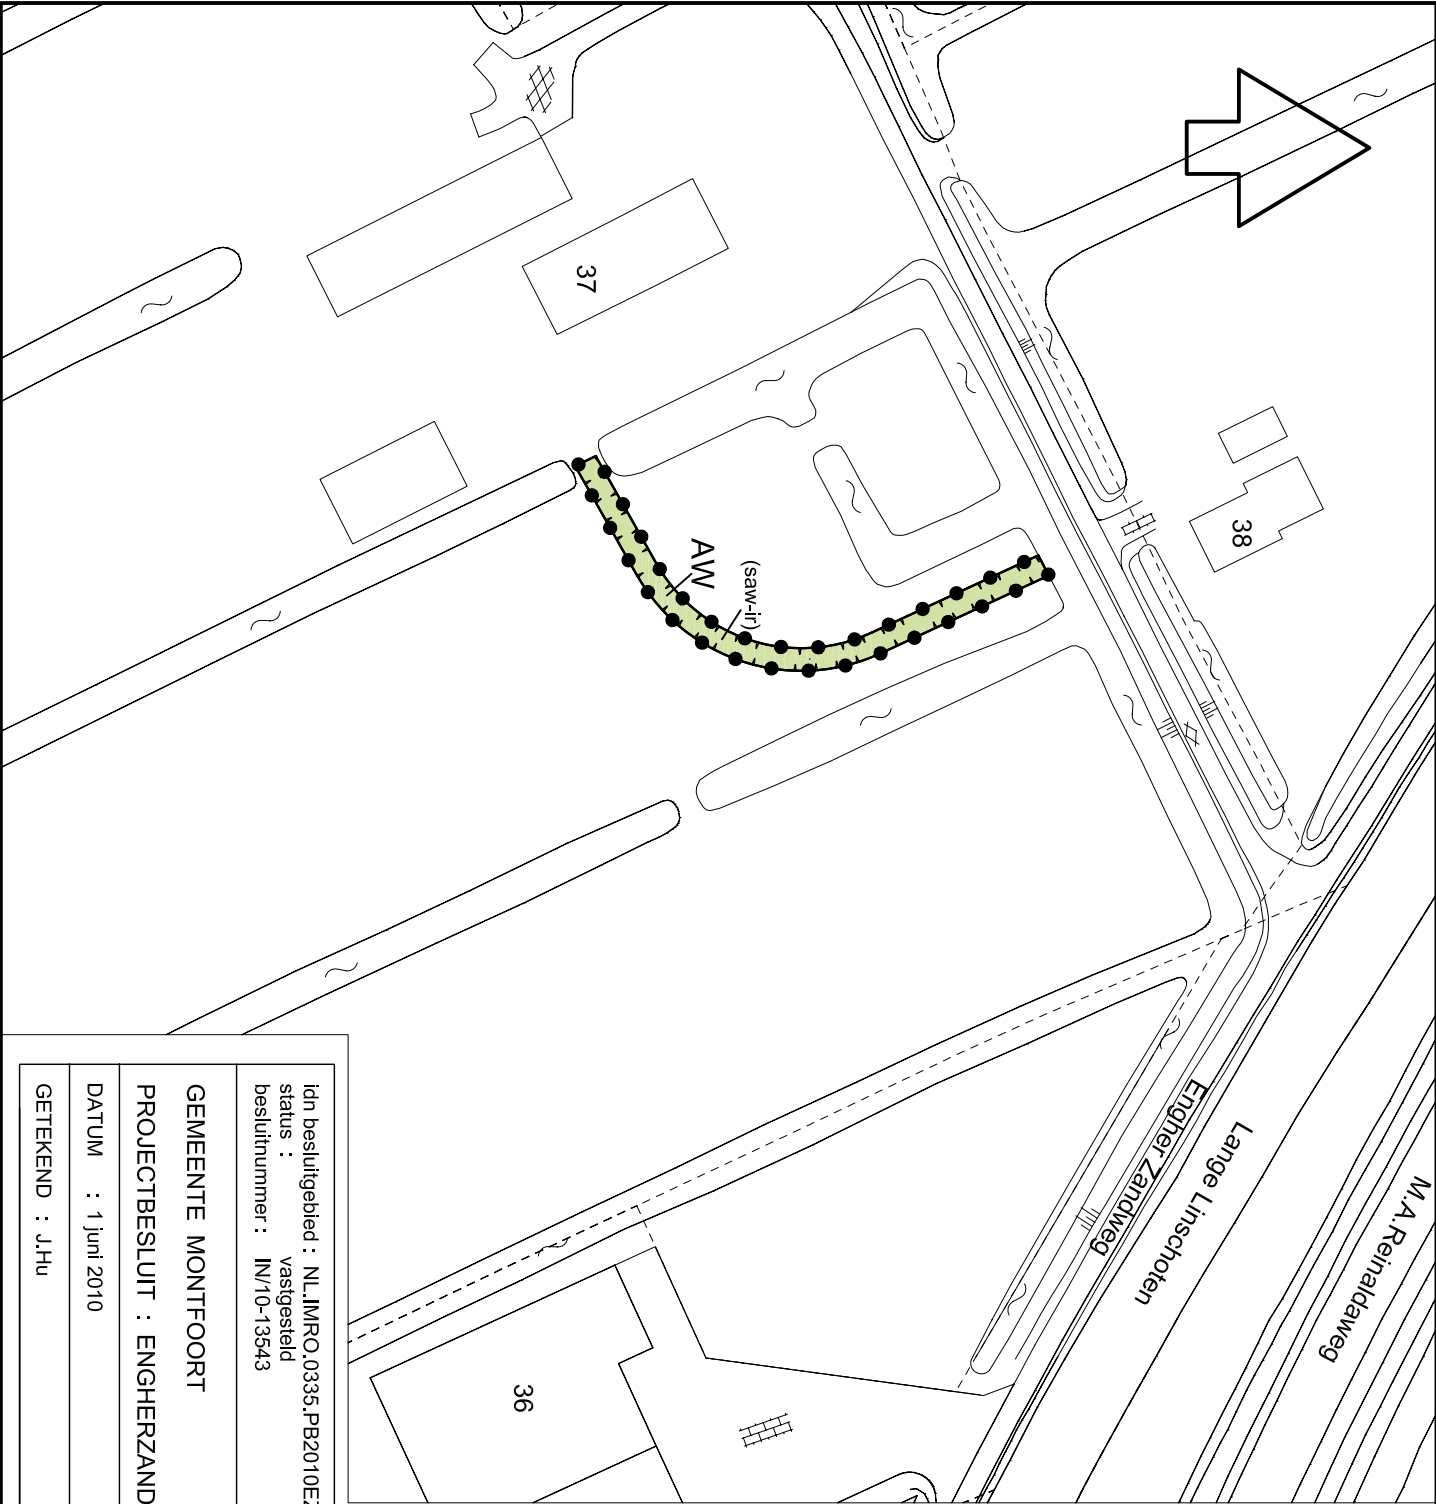

Plangebied

Plangebied

Bestemming

AW

Agrarisch met waarden

Aanduidingen

bouwvlak

bouwvlak

functieaanduiding

(saw-ir)

specifieke vorm van agrarisch met waarden - inrit

Verklaring

gegevens GBKN

kadastrale percelen

idn besluitgebied : NL.IMRO.0335.PB2010EZandweg37-on01
status : vastgesteld
besluitnummer : IN/10-13543

GEMEENTE MONTFOORT
PROJECTBESLUIT : ENGERZANDWEG 37

DATUM : 1 juni 2010	SCHAAL : 1 : 1000	TEKENING NR.:
GETEKEND : J.Hu	FORMAAT : A4	