



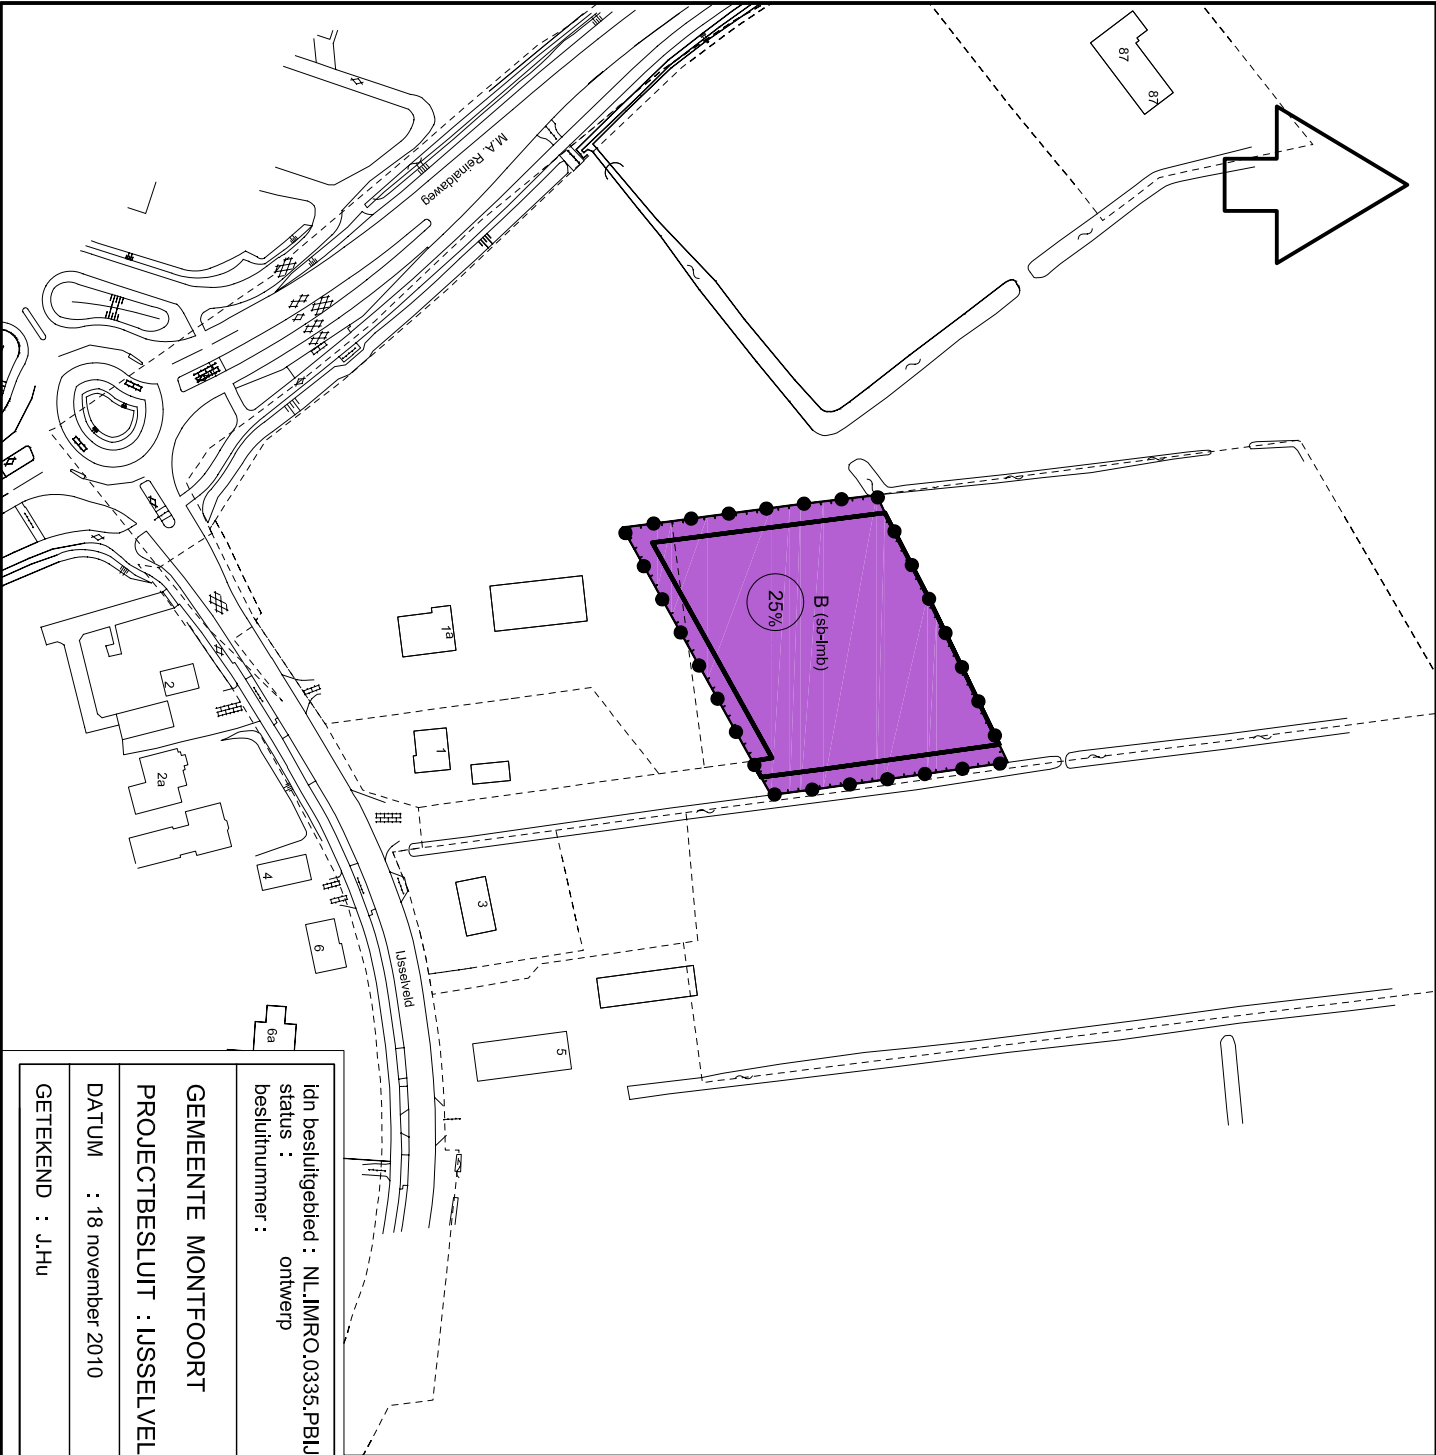

Plangebied

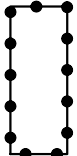

Plangebied

Bestemming

B

Bedrijf


Aanduidingen

functieaanduiding

(sb-lmb)

specifieke vorm van bedrijf
-landbouwmechanisatiebedrijf

bouwvlak

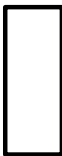

bouwvlak

maatvoering

25%

maximaal bebouwingspercentage

Verklaring



gegevens GBKN



kadastrale percelen

idn besluitgebied : NL.IMRO.0335.PBIJsselveld1e-on01
status : ontwerp
besluitnummer :

GEMEENTE MONTFOORT
PROJECTBESLUIT : IJSELVELD 1E

DATUM : 18 november 2010	SCHAAL : 1 : 2000	TEKENING NR.:
GETEKEND : J.Hu	FORMAAT : A4	