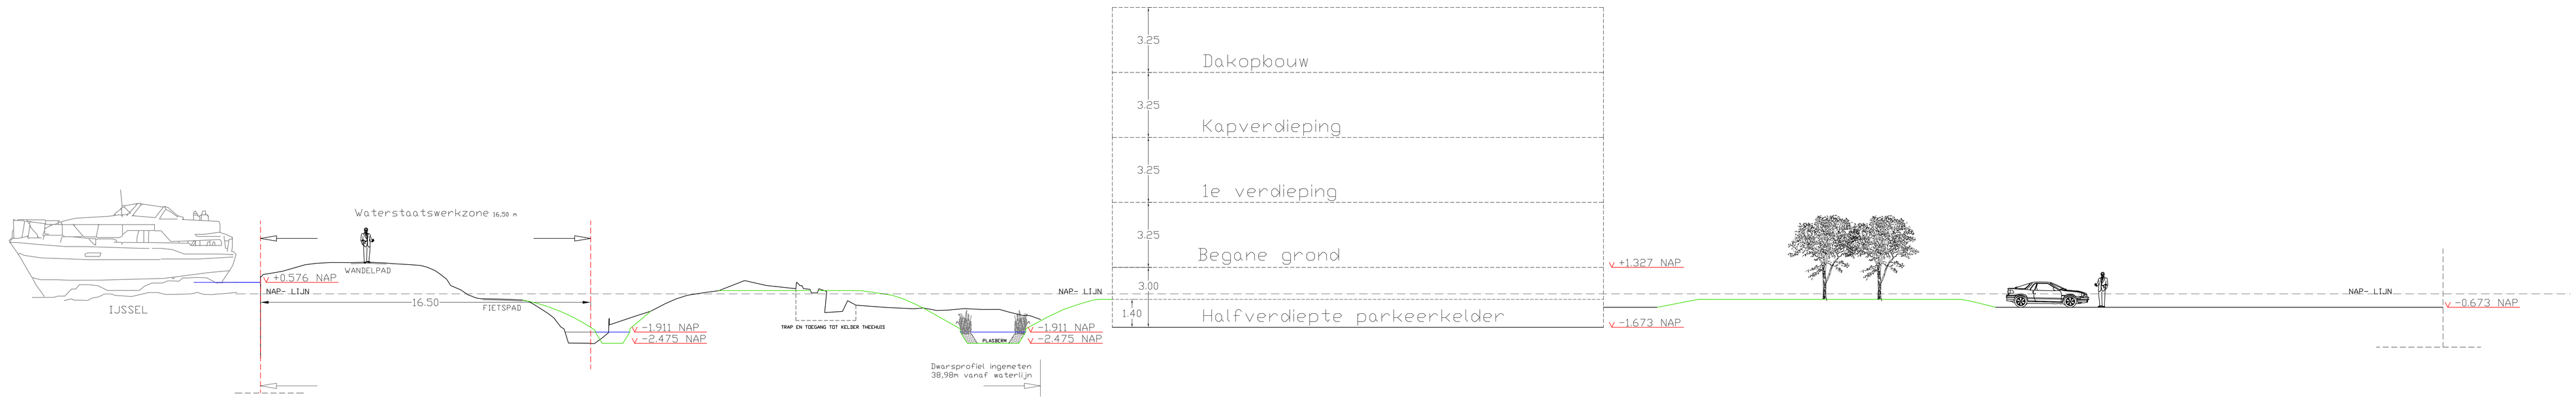

Dwarsprofiel, schaal 1:100

bestaand profiel

nieuw profiel

DWARSPROFIEL
DWARSPROFIEL
Hoogstraat
Hoogstraat
Hoogstraat