






RENNVOOI
Groenaanleg golfterrein
(Excl. bestaand terrein, park
en locatie bedrijfswoning)

- 3315 m2 gras 3-4mm
- 58084 m2 gras 10-15mm
- 64434 m2 natuurlijk grasland
varierend in hoogte
tussen 10-30cm
Kruidenmengsel Zoomsoorten
- 21990 m2 grasland 25-50mm
- 3407 m2 groenmengsel
beplanting
50-150cm
- 5000 m2 voetbalveld kunstgras

20 x Acer Campestre (Veldesdoorn)
20 x Carpinus Betulus (Heugels)
20 x Malus Sylvestris (Wilde Appel)
20 x Viburnum Opulus (Gediers Roep)
20 x Prunus Avium (Kriek)
20 x Quercus Rubra (Amerikaanse Eikenlaan)

boomelement, kruin ruim boven
matgevend nivo RWS 15.97+ NAP

bestaande bomen
in laanstructuur

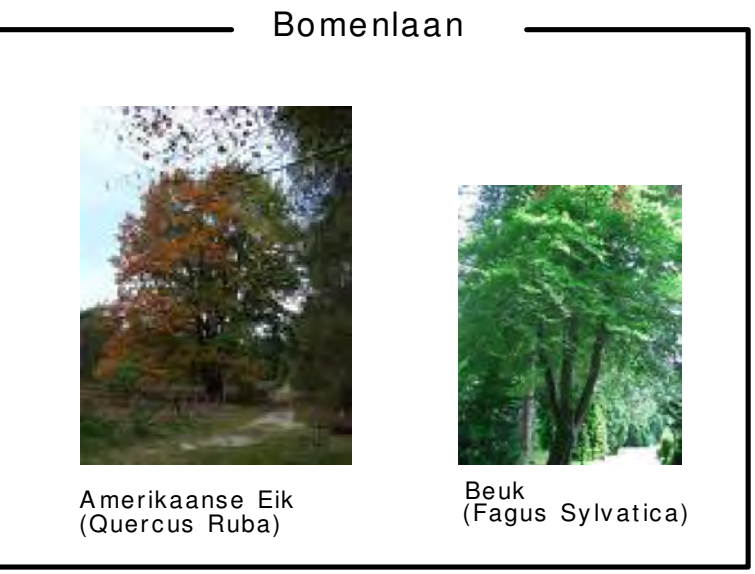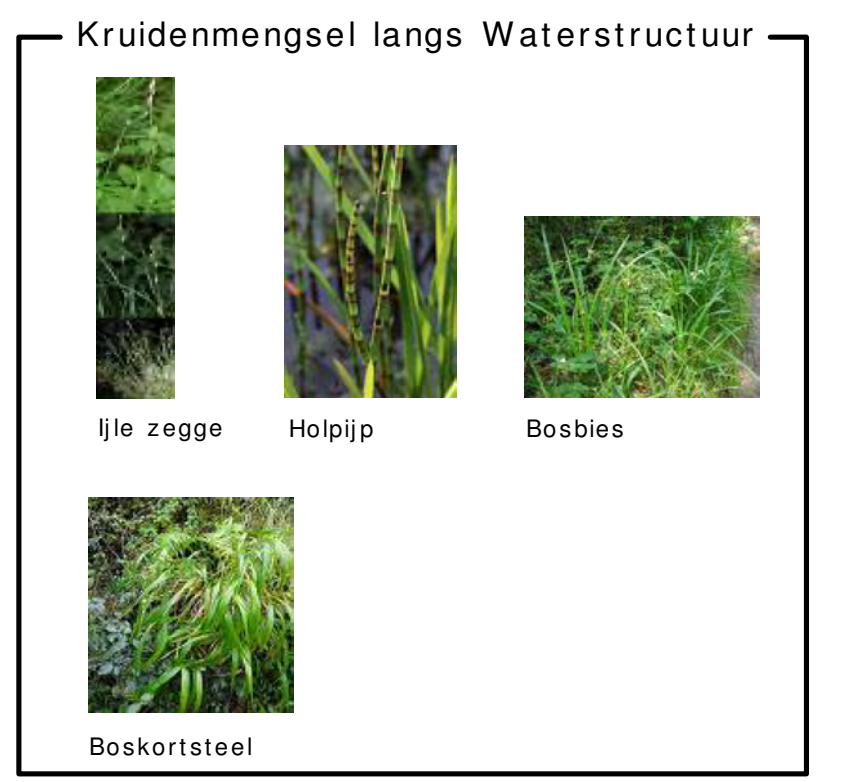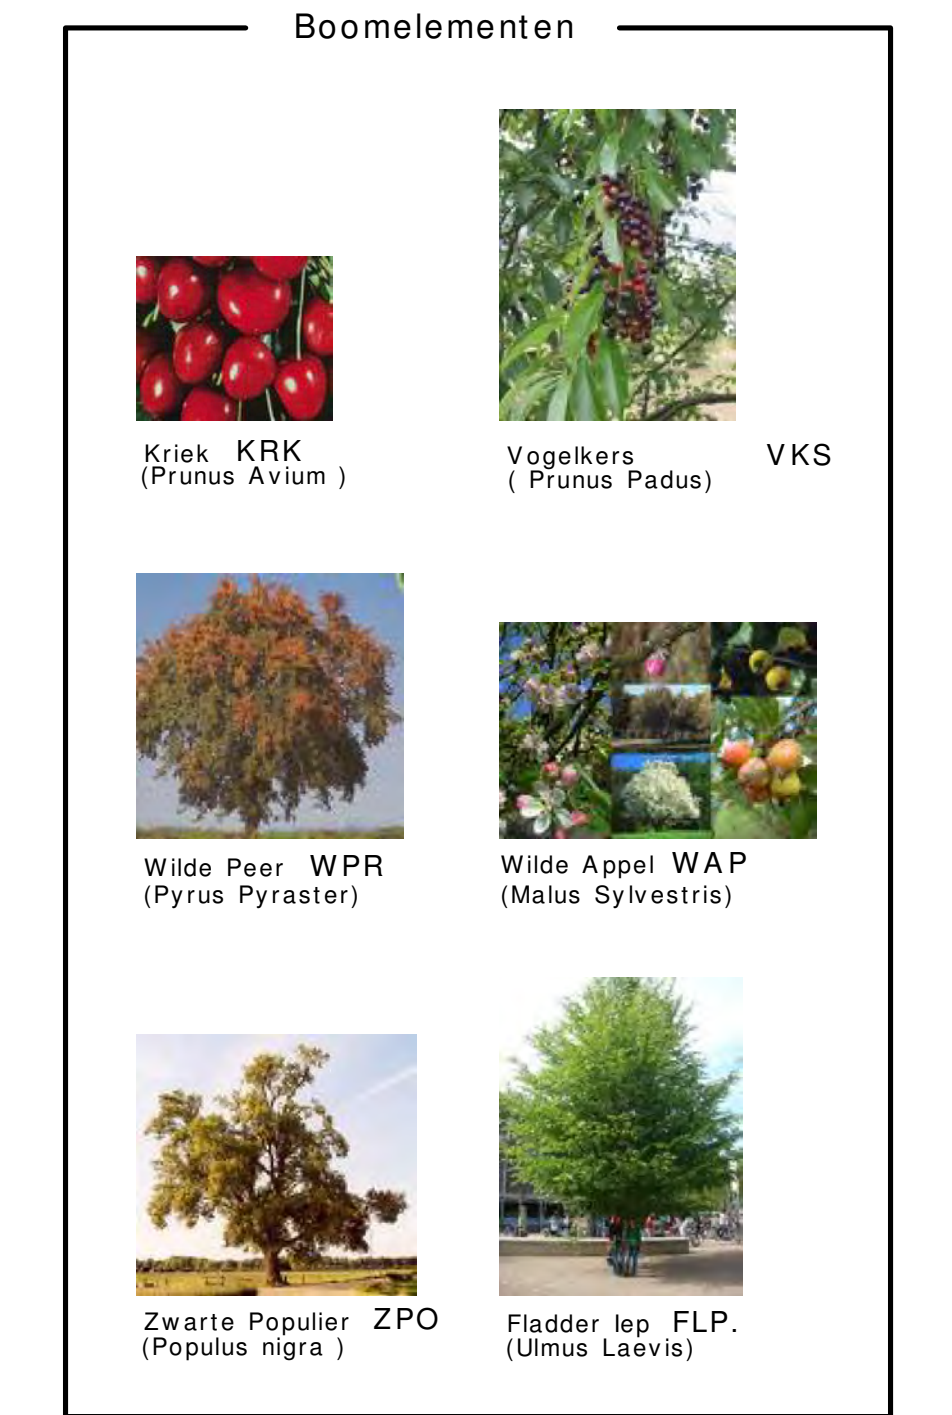

Groepsaccommodatie
Kasteel 'De Berck'
Lsm. Dir. B. Sanders
De Berck 1
5991 PD Baarlo
tel. : 077-4771385
aanleg golfbaan bij
Kasteel 'De Berck'
te Baarlo

situatie
Natuurinrichting

17.08.11 01.03.10
02.09.11 12.03.10
21.09.11 30.03.10
21.07.11
r.c.
1:1000
12.11.09
84x841
09072
S.5
1
Napoléonbaan Zuid 28
5901 ND Baarlo
Tel. 08774771329
Fax 08774772665
E-mail info@janssenwits.nl
janssen wits architecten