

Legenda

Plangebied
Bestemmingsplan

Enkelbestemmingen

- A Agrarisch
- W-2 Wonen - 2

Dubbelbestemmingen

WRA3 Waarde - Archeologie 3

Funcieaanduidingen

- (os) Ontsluiting
- (sa-cv) Specifieke vorm van agrarisch - Containerveld

Bouwvlakken


Bouwvlak

Maatvoeringen

215 maximum bebouwd oppervlak (m2)

Verklaringen

17 Kadastrale ondergrond

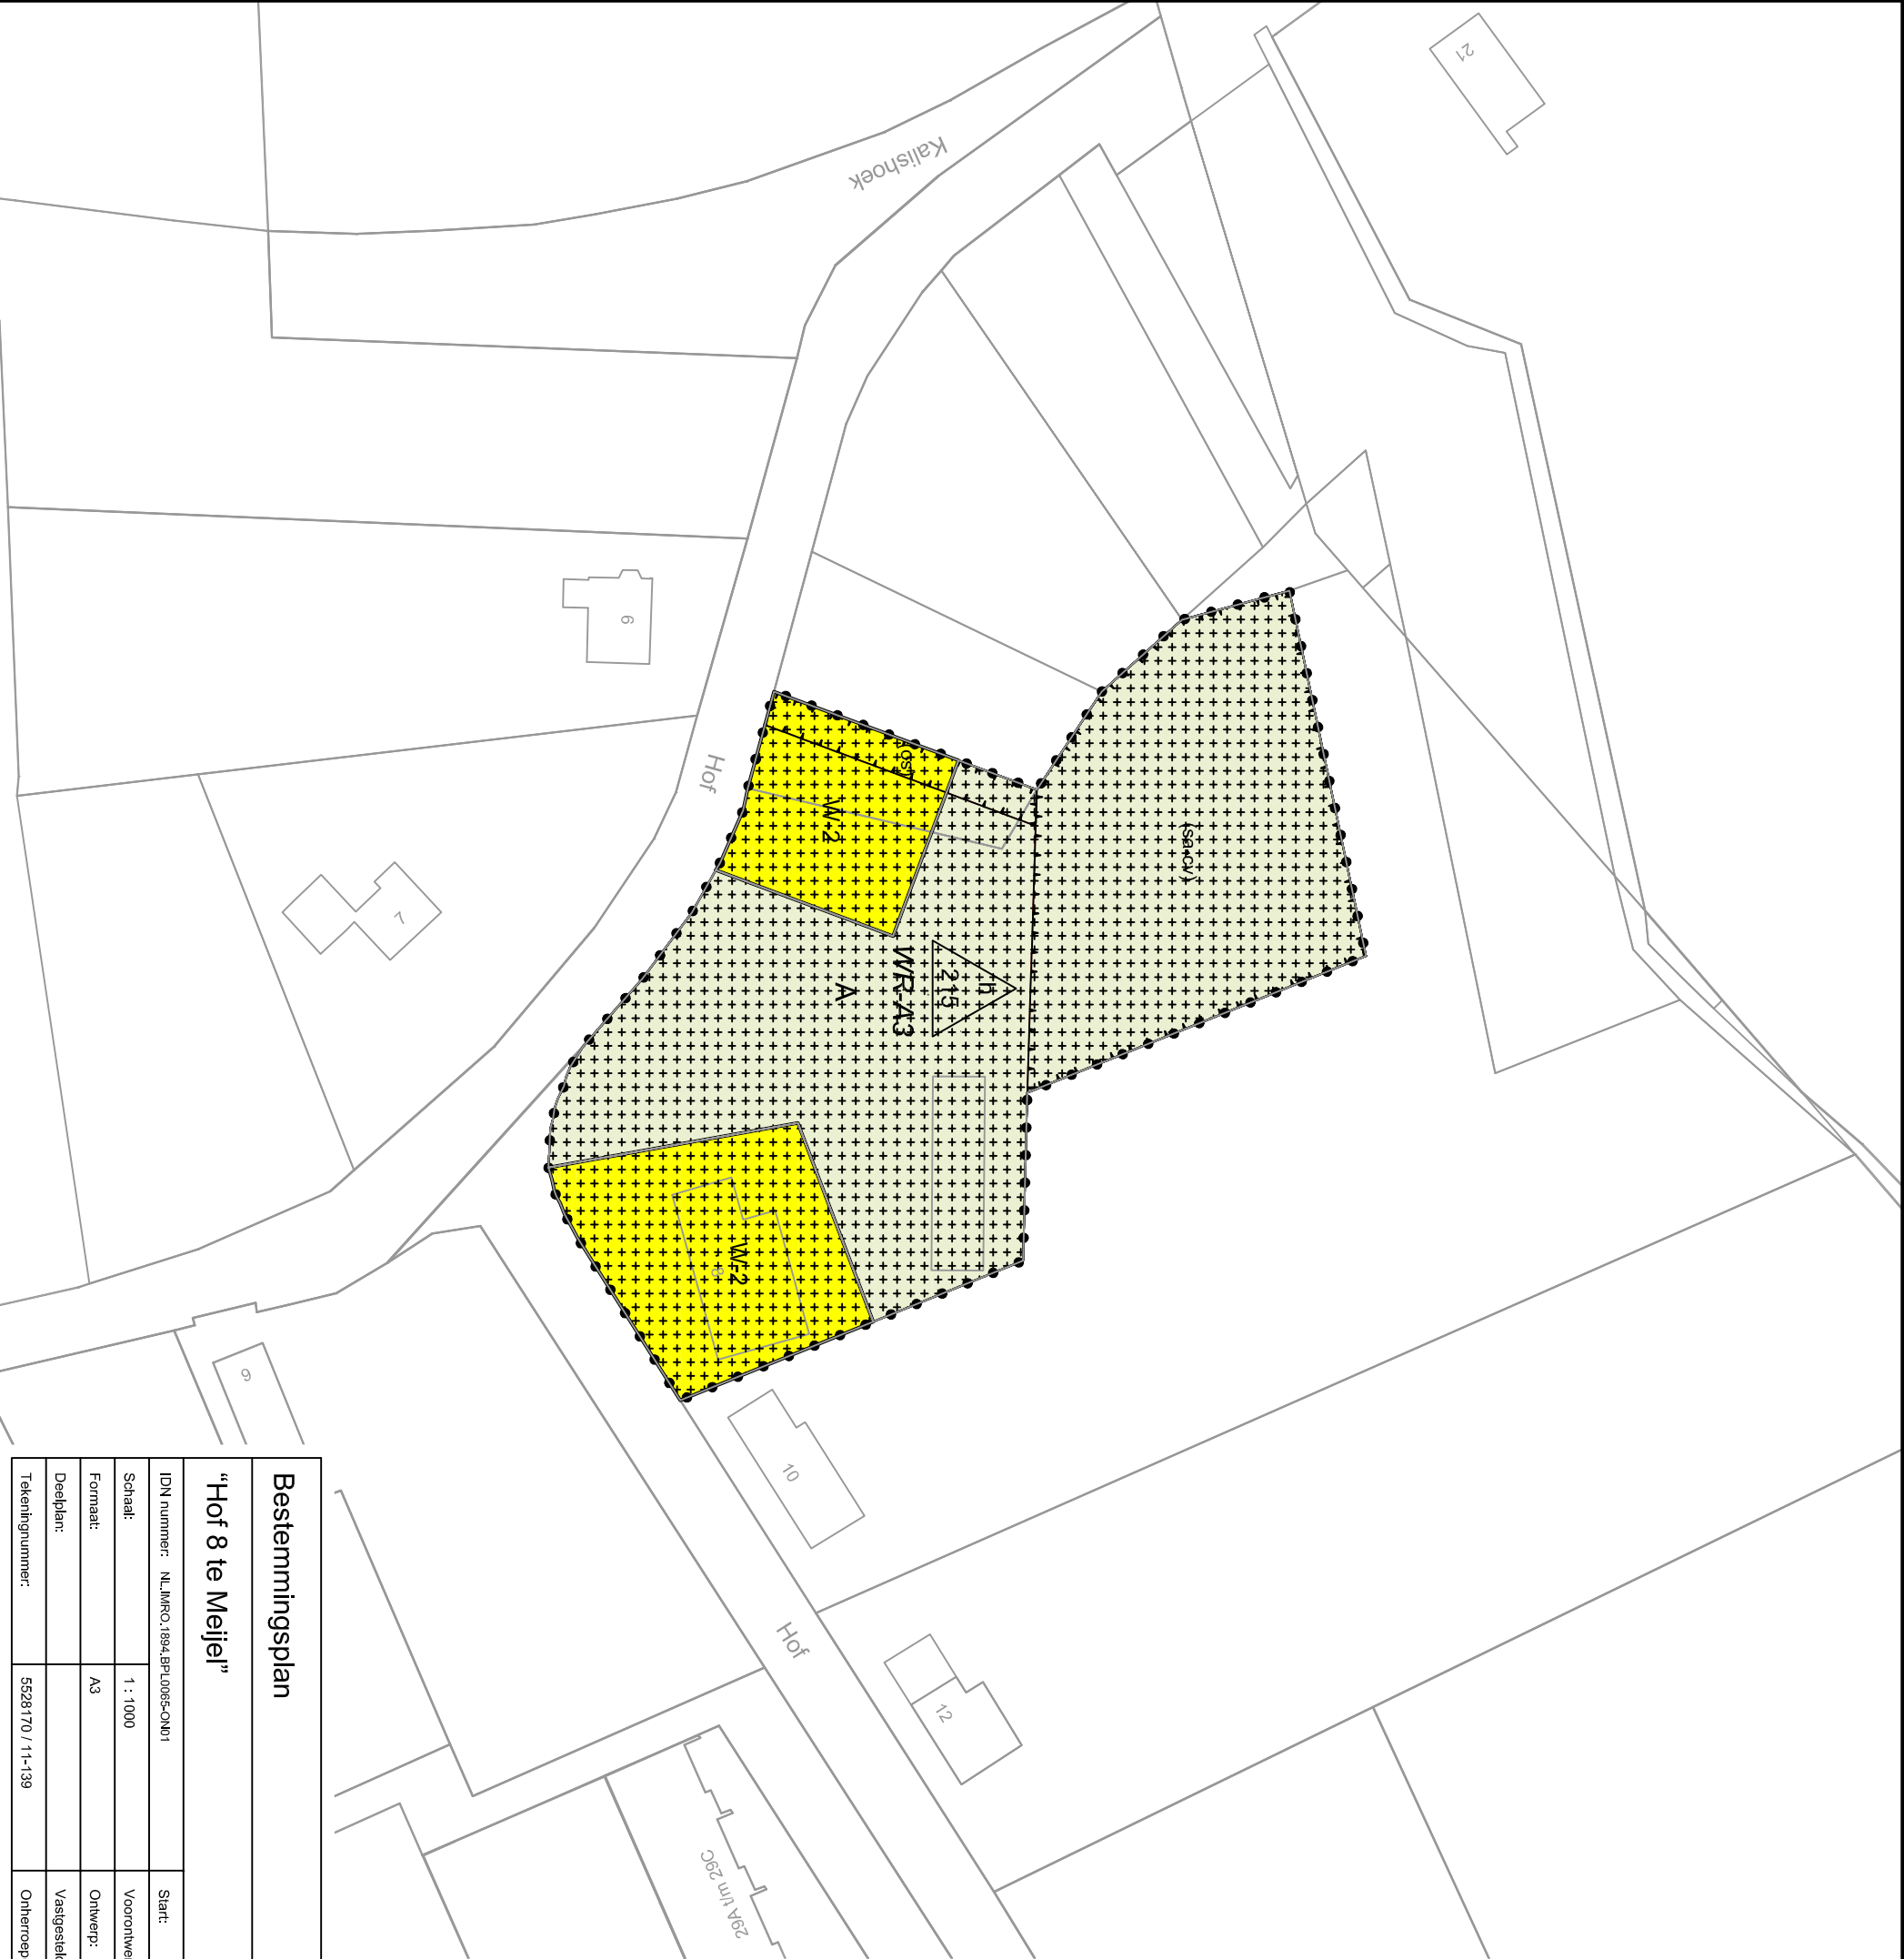

Bestemmingsplan

“Hof 8 te Meijel”

IDN nummer:	NL.IMRO.1894.BP.0065-ON01	Start:	
Schaal:	1 : 1000	Voorontwerp:	
Formaat:	A3	Ontwerp:	10-06-2013 / TL
Deelplan:		Vastgesteld:	
Tekeningsnummer:	5528170 / 11-139	Onherroepelijk:	

