

# Legenda

Plangebied  
Bestemmingsplan

## Enkelbestemmingen

- A Agrarisch
- A-GG Agrarisch - Grondgebonden
- W-2 Wonen - 2

## Dubbelbestemmingen

W+R+A3+ Waarde - Archeologie 3

## Funcieaanduidingen

- (os) Ontsluiting
- (-bW) Bedrijfswoning uitgesloten
- (sa-cv) Specifieke vorm van agrarisch - Containerveld

## Bouwvlakken


Bouwvlak

## Maattoeringen

h  
0 maximum bebouwd oppervlak (m2)

## Verklaringen

Kadastrale ondergrond

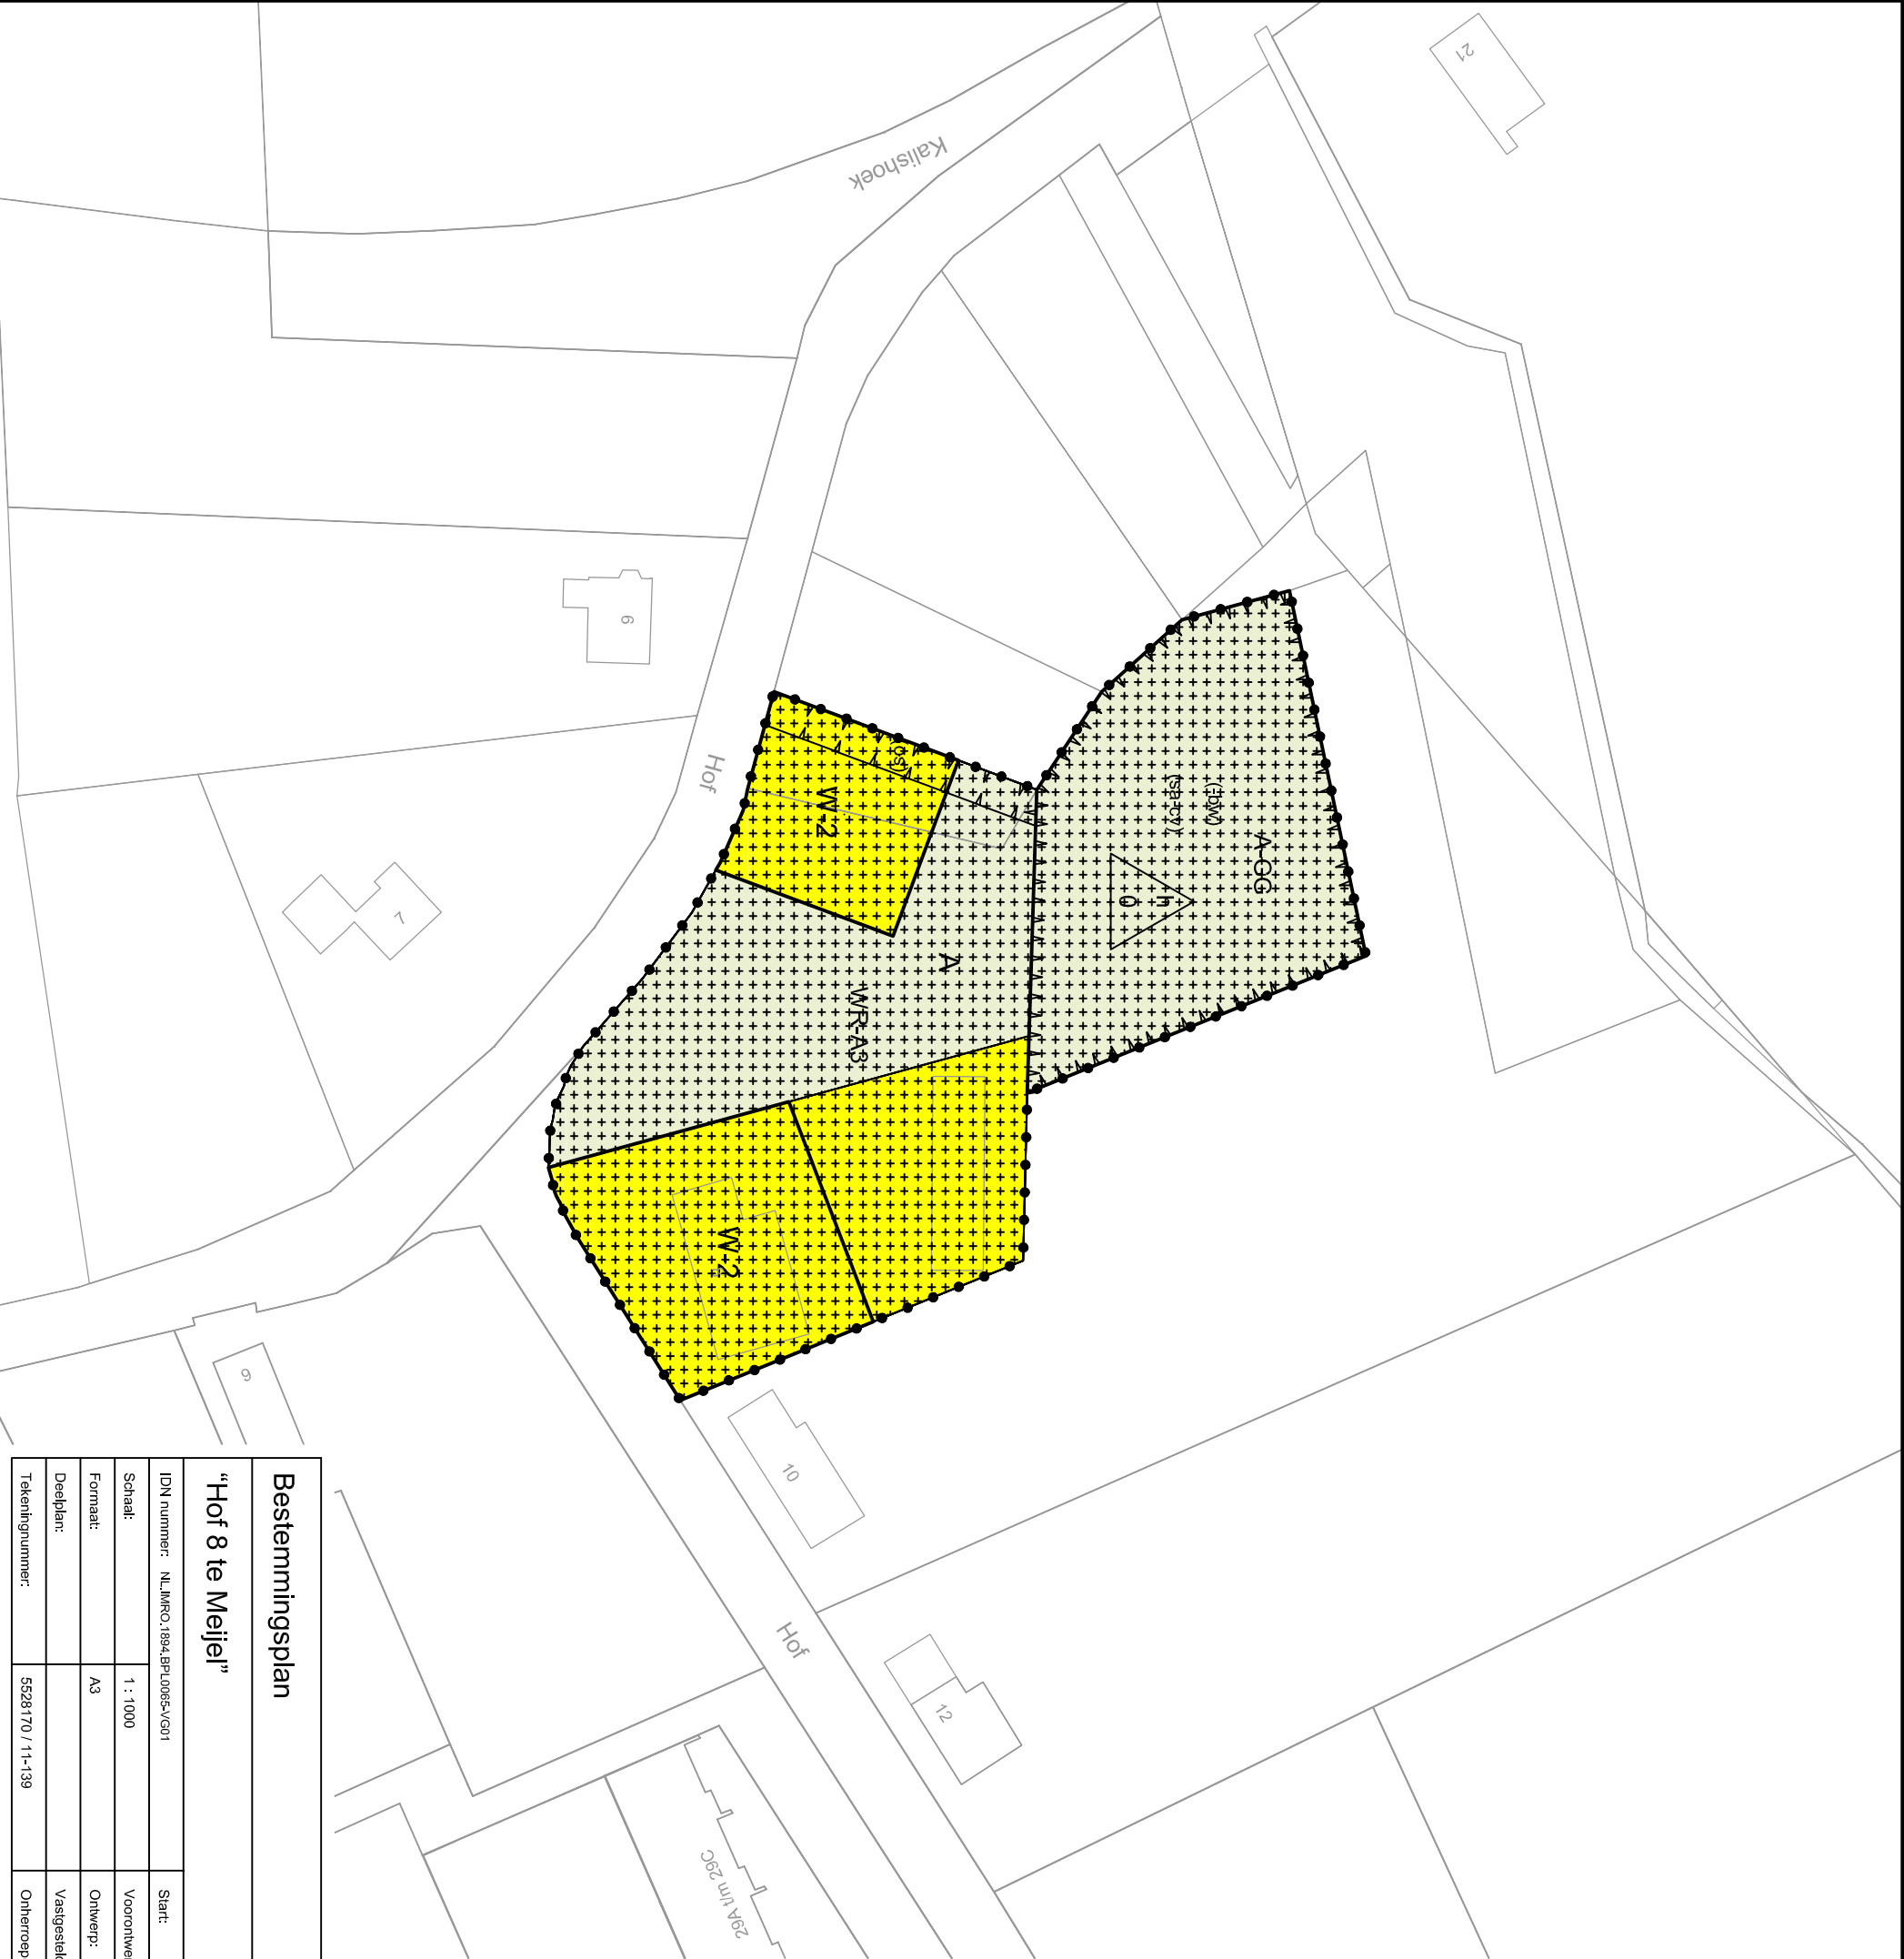

### Bestemmingsplan

“Hof 8 te Meijel”

|                                      |                 |
|--------------------------------------|-----------------|
| IDN nummer: NL.MRO.1894.BP.0065.VG01 | Start:          |
| Schaal: 1 : 1000                     | Voorontwerp:    |
| Formaat: A3                          | Ontwerp:        |
| Deelplan:                            | Vastgesteld:    |
| Tekeningsnummer: 5528170 / 11-139    | Onherroepelijk: |

