



Afb. referentie blokhagen van Liguster



Afb. referentie meestamige boom



Afb. referentie speeltoestel (glijbaan)




Afb. Referentie halverhard plein met dalbomen



Afb. Referentie solitaire heesters (Kornoelje en Spring) tussen heesterrozen



Afb. Referentie heesterrozen

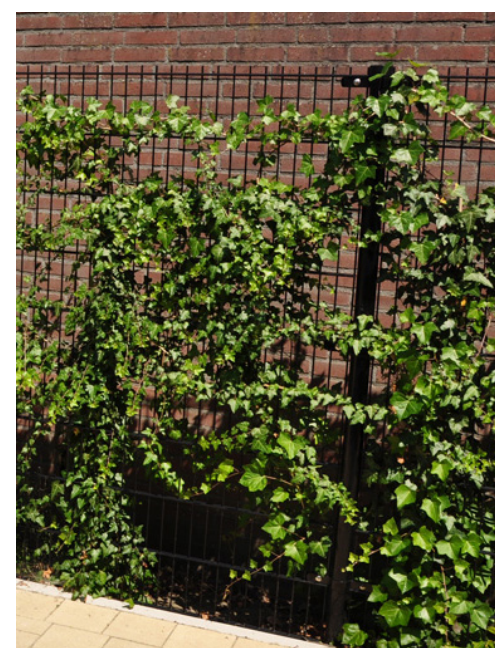

Afb. Referentie staafmathekwerk begroeid met klimop



Afb. Solitaire opgeknoode krenten in blokhagen



staafmathekwerk begroeid met klimop



Afb. Referentie beuken (blokhagen)



Afb. Referentie rockstone klinker 15x15 cm



Afb. Referentie rockstone rijweg licht antraciet en parkeervakken donker antraciet



Afb. Referentie rode beuk



05	21/11/2014	n.a.v. email gemeente d.d. 01-12-14	TB	TB
04	21/11/2014	n.a.v. nieuwe ondergrond	TB	TB
03	20/11/2014	n.a.v. nieuwe ondergrond	TB	TB
02	28/09/2014	materialisatie	EB	TB
01	21/03/2014	aanpassingen n.a.v. overleg 13-03-14	TB	TB
NR.	DATUM	ONDERWERP	GET.	PV.
WIJZIGINGEN				
PROJECT : KAPELKHOF				
INRICHTING WOONGEBIED				
OPDRACHTGEVER		Focus		
PROJECTADRES		Kapelkeshof te Meijel		
DATUM		13-03-2014		
PROJECTNUMMER		140201	TEKENING NR.	1
GETEKEND DOOR		EB/TB	PROJECT. VERANTW.	TB
				SCHAAL 1:200
		T (040) 395 29 90 F (040) 284 02 78 www.lp-groep.nl info@lp-groep.nl		
L&P GROEP LANDSCHAP EN PLANTSOORTEN		postbus 149 - 5670 AC Nuenen		