
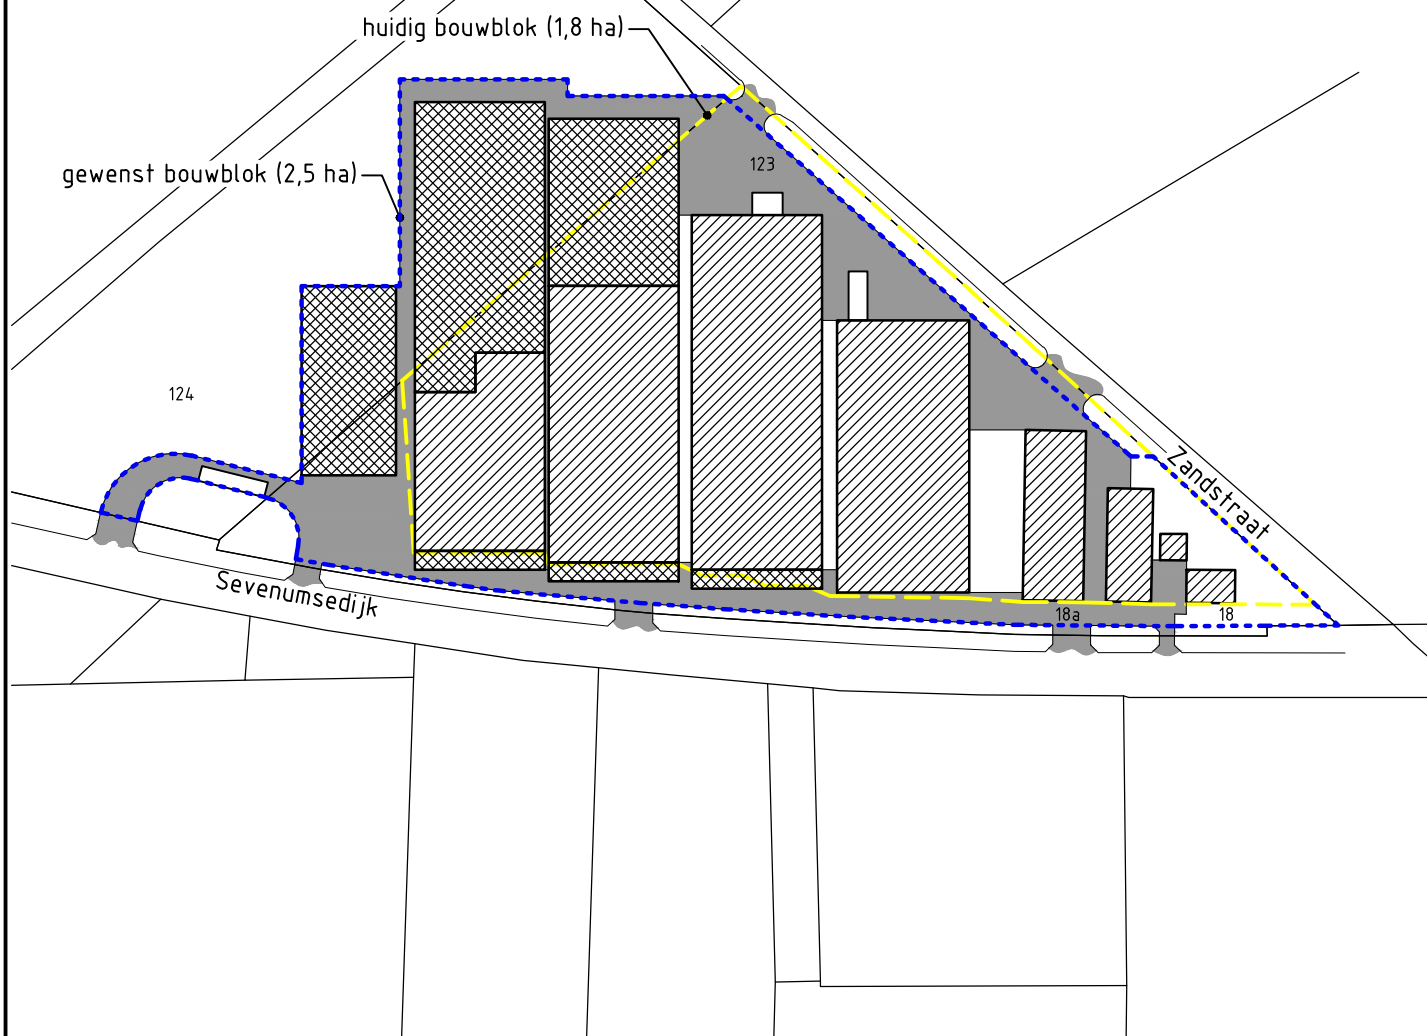


Situatie

Gemeente: Helden (kad.)
Sectie: R nr.: 123+124
Schaal: 1:2000

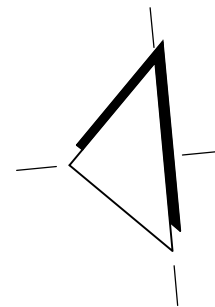

project: Varkenshouderij aan de Sevenumsdijk 18a, 5984 PC te Koningslust	getekend: J.Danen	
	datum: 28-04-2015	
	wijzigingsdatum A: 12-05-15	
	B: 26-05-15	C: -
	D: -	E: -
opdrachtgever: J. & M. van Kempen Scheiweg 25 5809 EH Leunen 0478-580203	F: -	G: -
	schaal: 1:2000	
onderdeel: Situatie	formaat: A4	
	projectnr.: 12.0104	
	proj.leider: E.Vlemminx	
	tekeningnr: 14KL1.Z1	

Postbus 200 5460 BC Veghel	 agrifirm exlan
Tel: 088-4882929	
Fax: 088-4882102	
Mail: mail@exlan.nl	
Site: www.exlan.nl	