

Historisch onderzoek (NEN-5725)

Ninnesweg 176 te Panningen
(gemeente Peel en Maas)



Historisch onderzoek (NEN-5725)

Ninnesweg 176 te Panningen

Rapportnummer: E154076.005/HWO

Datum: 20 augustus 2015

Naam opdrachtgever: Stichting Manege De Cavaliers Helden, de heer A. van Oerle

Adres opdrachtgever: Kampweg 42, 5986 NP te BERINGE

Contactpersoon
Aelmans Eco B.V.: de heer ing. H.J.J.G.M. Wolfs

Medewerkers

Ing. J.V.M. Aelmans
Ing. H.E.J. Schrouff
Ing. H.J.J.G.M. Wolfs
Drs. L.M. Riga
Ing. R.I.H. Eeken
S.J.M. Pasmans
G.A.P. Hamers
Ir. K.E.J.M. Leers
J.M.C. Kusters
M. Cregten
P.L.M. Moonen
J.W.M.L. Hoogma
F.H.W.M. Pakbier

Erkende monsternemers

Ing. H.E.J. Schrouff
Ing. H.J.J.G.M. Wolfs
Drs. L.M. Riga
Ir. K.E.J.M. Leers
G.A.P. Hamers
J.M.C. Kusters

KvK 14048216
BTW 8022.45.262.B.01
Bankrekening 15.48.06.137
BIC RABONL2U
IBAN NL27 RABO 0154 8061 37



Op onze dienstverlening zijn de algemene voorwaarden van Aelmans Eco B.V. van toepassing die u vindt op www.aelmans.com

Aelmans Eco B.V.

Kerkstraat 4
6367 JE Voerendaal
T (045) 575 32 55
F (045) 575 15 09

info@aelmans.com

Kerkstraat 2
6095 BE Baexem
T (0475) 459 260
F (0475) 459 282

www.aelmans.com

Inhoud

1	Algemeen.....	1
1.1	Inleiding	1
1.2	Doel historisch onderzoek	1
1.3	Geraadpleegde bronnen.....	1
2	Locatiegegevens.....	2
2.1	Historische informatie over het bodemgebruik van de onderzoekslocatie en omgeving	2
2.1.1	Algemene terreingegevens.....	2
2.1.2	Omgeving van het terrein	2
2.1.3	Voormalig en huidig gebruik.....	2
2.1.4	Asbest	3
2.1.5	Veldinspectie	3
2.2	Regionale bodemopbouw en geohydrologische gegevens	4
3	Hypothese en conclusie.....	5
	 Figuur 1 Ligging onderzoekslocatie	
	Figuur 2 Onderzoekslocatie	
	 Bijlage 1 Foto's onderzoekslocatie	
	Bijlage 2 Kadastrale kaart en eigendomsgegevens	

1 Algemeen

1.1 Inleiding

Aelmans Eco B.V. te Ubachsberg heeft van de heer A. van Oerle, namens de Stichting Manege de Cavaliers, opdracht gekregen voor het uitvoeren van een historisch bodemonderzoek (vooronderzoek) ter plaatse van het terrein “Manege de Vosberg” aan de Nannesweg 176 te Panningen (gemeente Peel en Maas).

Kadastraal is de onderzoekslocatie bekend onder kadastrale gemeente Helden, sectie T, kavelsnrs. 26, 27 en 42 t/m 45.

Aanleiding tot het uitvoeren van onderhavig onderzoek vormt de beoogde herinrichting van het terrein aan de Nannesweg 176.

1.2 Doel historisch onderzoek

Het doel van het historisch bodemonderzoek is het verkrijgen van een indicatie of de bodem ter plaatse van de onderzoekslocatie is verontreinigd. Voor het onderzoek is gebruik gemaakt van de richtlijnen die gehanteerd zijn in de Nederlandse Voornorm 5725 (NVN-5725); “Leidraad bij het uitvoeren van vooronderzoek bij verkennend, oriënterend en nader onderzoek”.

1.3 Geraadpleegde bronnen

Ten behoeve van dit historisch onderzoek zijn de volgende bronnen geraadpleegd:

- Kadastrale register gemeente Peel en Maas;
- Bouwvergunningenarchief gemeente Peel en Maas;
- Milieuvergunningenarchief, gemeente Peel en Maas;
- Internetsite “WatWasWaar”;
- Geohydrologische gegevens met betrekking tot de gemeente Peel en Maas;
- Bodemloket.

2 Locatiegegevens

2.1 Historische informatie over het bodemgebruik van de onderzoekslocatie en omgeving

2.1.1 Algemene terreingegevens

De ligging van het perceel is weergegeven op een fragment van Google Maps in figuur 1.

Het te onderzoeken perceel betreft het evenemententerrein dan wel een braak liggend perceel grond rondom de bebouwing van de manege De Vosberg aan de Ninnesweg 176 te Panningen.

De totale oppervlakte van het te onderzoeken perceel grond betreft circa 90.000 m² (zie bijlage 1: foto's en figuur 2a en 2b: onderzoekslocatie).

2.1.2 Omgeving van het terrein

De onderzoekslocatie is gelegen ten zuidoosten van de rotonde Ninnes, langs de Noorderbaan (N275).

Het te onderzoeken terrein bevindt zich binnen een bosrijk gebied ten oosten van een aftakking van de Ninnesweg. Aan de noordoostzijde van de onderzoekslocatie bevindt zich de bebouwing van derden en de Fleurkensweg.

De omgeving van de onderzoekslocatie kan worden omschreven als een (agrarisch) buitengebied.

2.1.3 Voormalig en huidig gebruik

Uit het gevoerde overleg met de opdrachtgever (de heer A. van Oerle), de verrichtte terreininspectie, en de voorhanden zijn informatie van oude bodemkaarten en internetsites, is het volgende omtrent de onderzoekslocatie voorhanden. Daarnaast heeft een archiefonderzoek plaatsgevonden bij de gemeente Peel en Maas.

Het te onderzoeken terrein aan de Ninnesweg 176 is tot medio begin jaren zeventig van de vorige eeuw uitsluitend in gebruik geweest als landbouwgrond. In oktober 1973 is de eerste bouwvergunning verleend voor het oprichten van een manege. In die periode is tevens een Hinderwetvergunning verleend voor de alhier te verrichtten bedrijfsactiviteiten.

In de daaropvolgende jaren zijn de volgende bouw- en milieuvergunningen verleend:

- Uitbreiding van de manege, 12 september 1977;
- Uitbreiding van de manege in combinatie met de bouw van een multifunctionele accommodatie, 13 december 1999;
- Uitbreiding van de manege ten behoeve van uitbreiding aanpassing van de kantine, 14 maart 2007.
- Oprichtingsvergunning (Hinderwet), 22 oktober 1973;
- Muziekvergunning, 30 juli 1997;
- Melding Besluit Horeca-, Sport- en Recreatieinrichtingen milieubeheer, d.d. 29 maart 2002.

In het kader van BOOT (Besluit Opslag in Ondergrondse Tanks) zijn ter plaatse van de onderzoekslocatie geen ondergrondse HBO-tanks aangemeld bij de gemeente Peel en Maas.

Het te onderzoeken terrein is voornamelijk in gebruik als weiland alwaar enkele evenementen worden georganiseerd dan wel wordt gebruikt als buitenrijbanen.

Ter plaatse van het te onderzoeken perceel hebben geen specifieke bedrijfsactiviteiten plaatsgevonden welke een negatieve invloed zouden hebben kunnen veroorzaken op de bodemkwaliteit ter plaatse van onderhavig perceel.

Uit de voorhanden zijnde informatie van het Bodemloket, blijkt dat ter plaatse van de onderzoekslocatie en de directe omgeving geen bodembedreigende bedrijfsactiviteiten hebben plaatsgevonden.

Ter plaatse van de onderzoekslocatie en directe omgeving zijn niet eerder bodemonderzoeken uitgevoerd.

2.1.4 Asbest

Het vooronderzoek is uitgevoerd conform de NVN-5725. Voor zover bekend hebben op de onderzoekslocatie in het verleden geen bedrijven gestaan die mogelijk asbesthoudend materiaal hebben verwerkt of geproduceerd. Daarnaast is niets bekend over mogelijke stortingen of ophogingen met asbesthoudend materiaal en/of asbestbuizen in de bodem.

Voor zover bekend hebben zich in het verleden geen calamiteiten (b.v. brand of explosies) voorgedaan, waarbij asbesthoudend materiaal is vrijgekomen.

2.1.5 Veldinspectie

Op 30 juli is door een medewerker (Hans Wolfs) van Aelmans Eco B.V., ten behoeve van de uitvoering van het historisch bodemonderzoek, een terreininspectie uitgevoerd.

Het te onderzoeken terrein betreft een braak liggend perceel dat begroeid is met gras. Aan het aardoppervlak van het terrein zijn geen bodemvreemde materialen dan wel verontreinigingen aangetroffen.



Ten behoeve van het asbestonderzoek is een deugdelijke maaiveldinspectie uitgevoerd. Tijdens het verrichtten van deze inspectie zijn visueel geen asbestverdachte of aanverwante materialen aangetroffen.

Daarnaast is een gedeelte van de onderzoekslocatie in gebruik als parkeerplaats. Visueel worden aan het aardoppervlak van dit terreingedeelte geen specifieke verontreinigingen dan wel minerale olie vlekken waargenomen.

2.2 Regionale bodemopbouw en geohydrologische gegevens

De gegevens van de bodemsamenstelling en de hydrologische gegevens zijn verkregen uit de TNO-grondwaterkaarten.

Het maaiveld ter plaatse van de onderzoekslocatie bevindt zich op circa 31 m +NAP. Dit betreft een slecht doorlatende deklaag van circa 9 m dik. Bestaande uit fijne tot matig grove slibhoudende zanden met plaatselijk leem, klei en/of veen behorende tot de Betuwe Formatie, Nuenengroep.

De freatische grondwaterstand bedraagt circa 28 m +NAP, de stromingsrichting van het freatisch grondwater is globaal zuidoostelijk gericht. Door het aanwezig breukensysteem kan deze stromingsrichting echter afwijken.

Het eerste watervoerende pakket ligt op ca. 22 m +NAP, dit betreft een goed doorlatende afzetting van doorgaans grove grindhoudende zanden, behorende tot de formaties van Veghel en Sterksel. Onder het eerste watervoerende pakket ligt een slecht doorlatende laag. Deze wordt gevormd door kleilagen en fijne zanden van de Formatie van Tegelen en Kedichem.

3 Hypothese en conclusie

Op basis van het verrichte onderzoek kan het volgende worden gesteld.

Uit de voorhanden zijnde historische informatie zijn geen aanwijzingen aangetroffen die duiden op de aanwezigheid van mogelijke bodemverontreinigingen en/of bodembedreigende activiteiten. Daarnaast zijn tijdens de terreininspectie geen aanwijzingen geweest, welke zouden kunnen wijzen op enige vorm van bodemverontreiniging.

Naar aanleiding van het uitgevoerd archiefonderzoek en de verrichtte terreininspectie zijn er geen bevindingen waargenomen welke de bodemkwaliteit nadelig beïnvloed zouden kunnen hebben.

Ten aanzien van de locatie luidt, op basis van vorenstaande, de hypothese: onverdacht.

Van belang is voorts dat de verantwoordelijkheid van Aelmans Eco B.V. voor het historisch bodemonderzoek beperkt is tot de resultaten ten grondslag liggende en de op het moment van onderzoek ter beschikking staande gegevens.

Wij willen expliciet vermelden dat het verlenen van een bouwvergunning ter competentie ligt bij het bevoegd gezag.

Ubachsberg, gemeente Voerendaal, 20 augustus 2015


Aelmans Eco B.V.

A handwritten signature in blue ink, appearing to read 'G.A.P. Hamers', with a long horizontal stroke extending to the right.

De heer G.A.P. Hamers

Rapport opgesteld door:
de heer ing. H.J.J.G.M. Wolfs
Milieukundig adviseur

Figuur 1 **Ligging onderzoekslocatie**

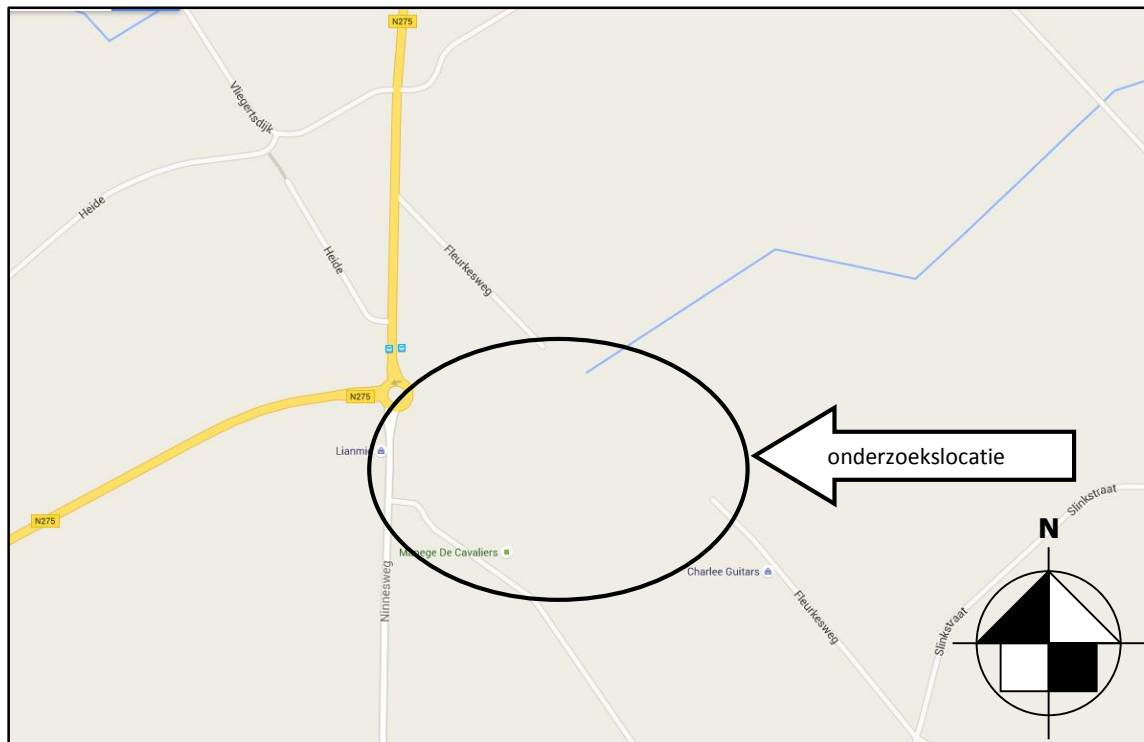

Bron: Google Maps





LEGENDA:

Plangebied




plangebied

Bestemmingen

enkelbestemmingen



dubbelbestemmingen

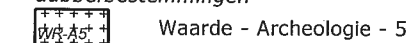


Aanduidingen

gebiedsaanduidingen





functieaanduidingen

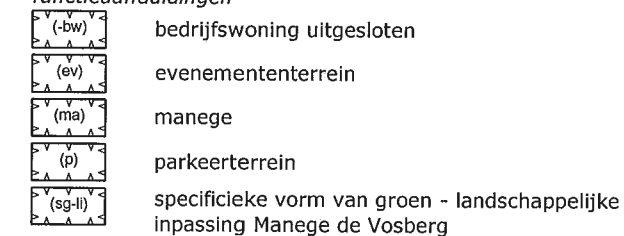

bouwwvlak



Verklaringen

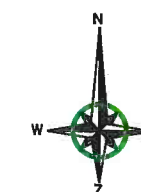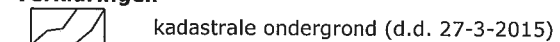

Verbeelding

Bestemmingsplan uitbreiding Manege de Vosberg

Gemeente Peel en Maas

status:	-
besluitnummer:	
datum:	1-7-2015
wijziging:	
getekend:	RS
schaal:	1:2000
bladformaat:	A3
idn besluitgebied:	NL.IMRO.1894.BPL0125-ON01



Kerkstraat 4
6367 JE Voerendaal
Tel: 045-5753255

Kerkstraat 2
6095 BE Baexem
Tel: 0475-459282

www.aelmans.com
info@aelmans.com

Bijlage 1

Foto's onderzoekslocatie



Foto 1



Foto 2




Foto 3



Foto 4

Bijlage 2

Kadastrale kaart en
eigendomsgegevens

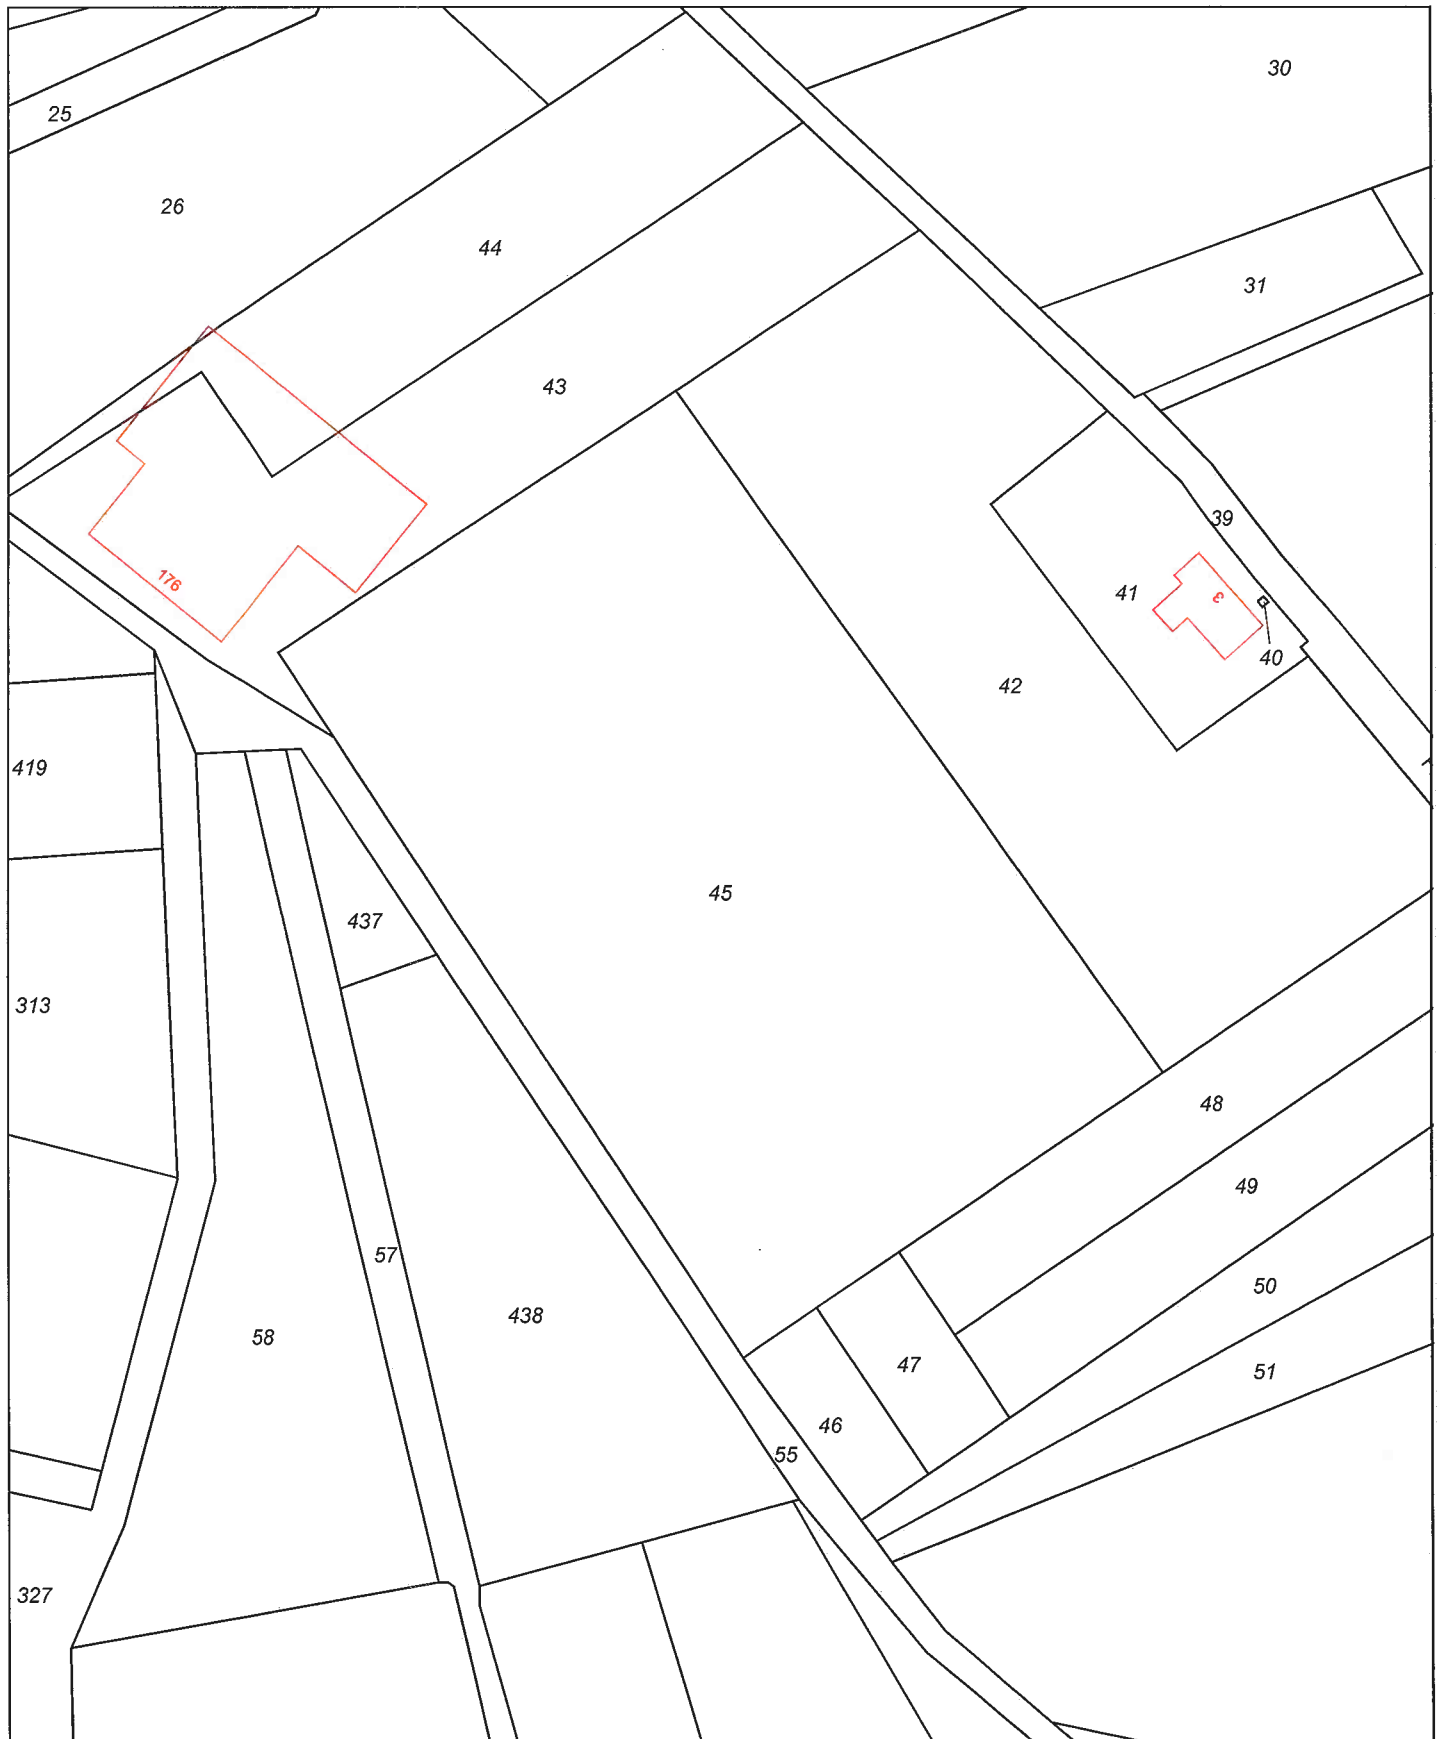

0 m 20 m 100 m

12345

25

Deze kaart is noordgericht

Perceelnummer

Huisnummer

Vastgestelde kadastrale grens

Voorlopige kadastrale grens

Administratieve kadastrale grens

Bebouwing

Overige topografie

Voor een eensluidend uittreksel, Apeldoorn, 28 augustus 2015
De bewaarder van het kadaster en de openbare registers

Schaal 1:2000

Kadastrale gemeente

Sectie


Perceel

HELDEN

T

45

Aan dit uittreksel kunnen geen betrouwbare maten worden ontleend.
De Dienst voor het kadaster en de openbare registers behoudt zich de intellectuele
eigendomsrechten voor, waaronder het auteursrecht en het databankenrecht.

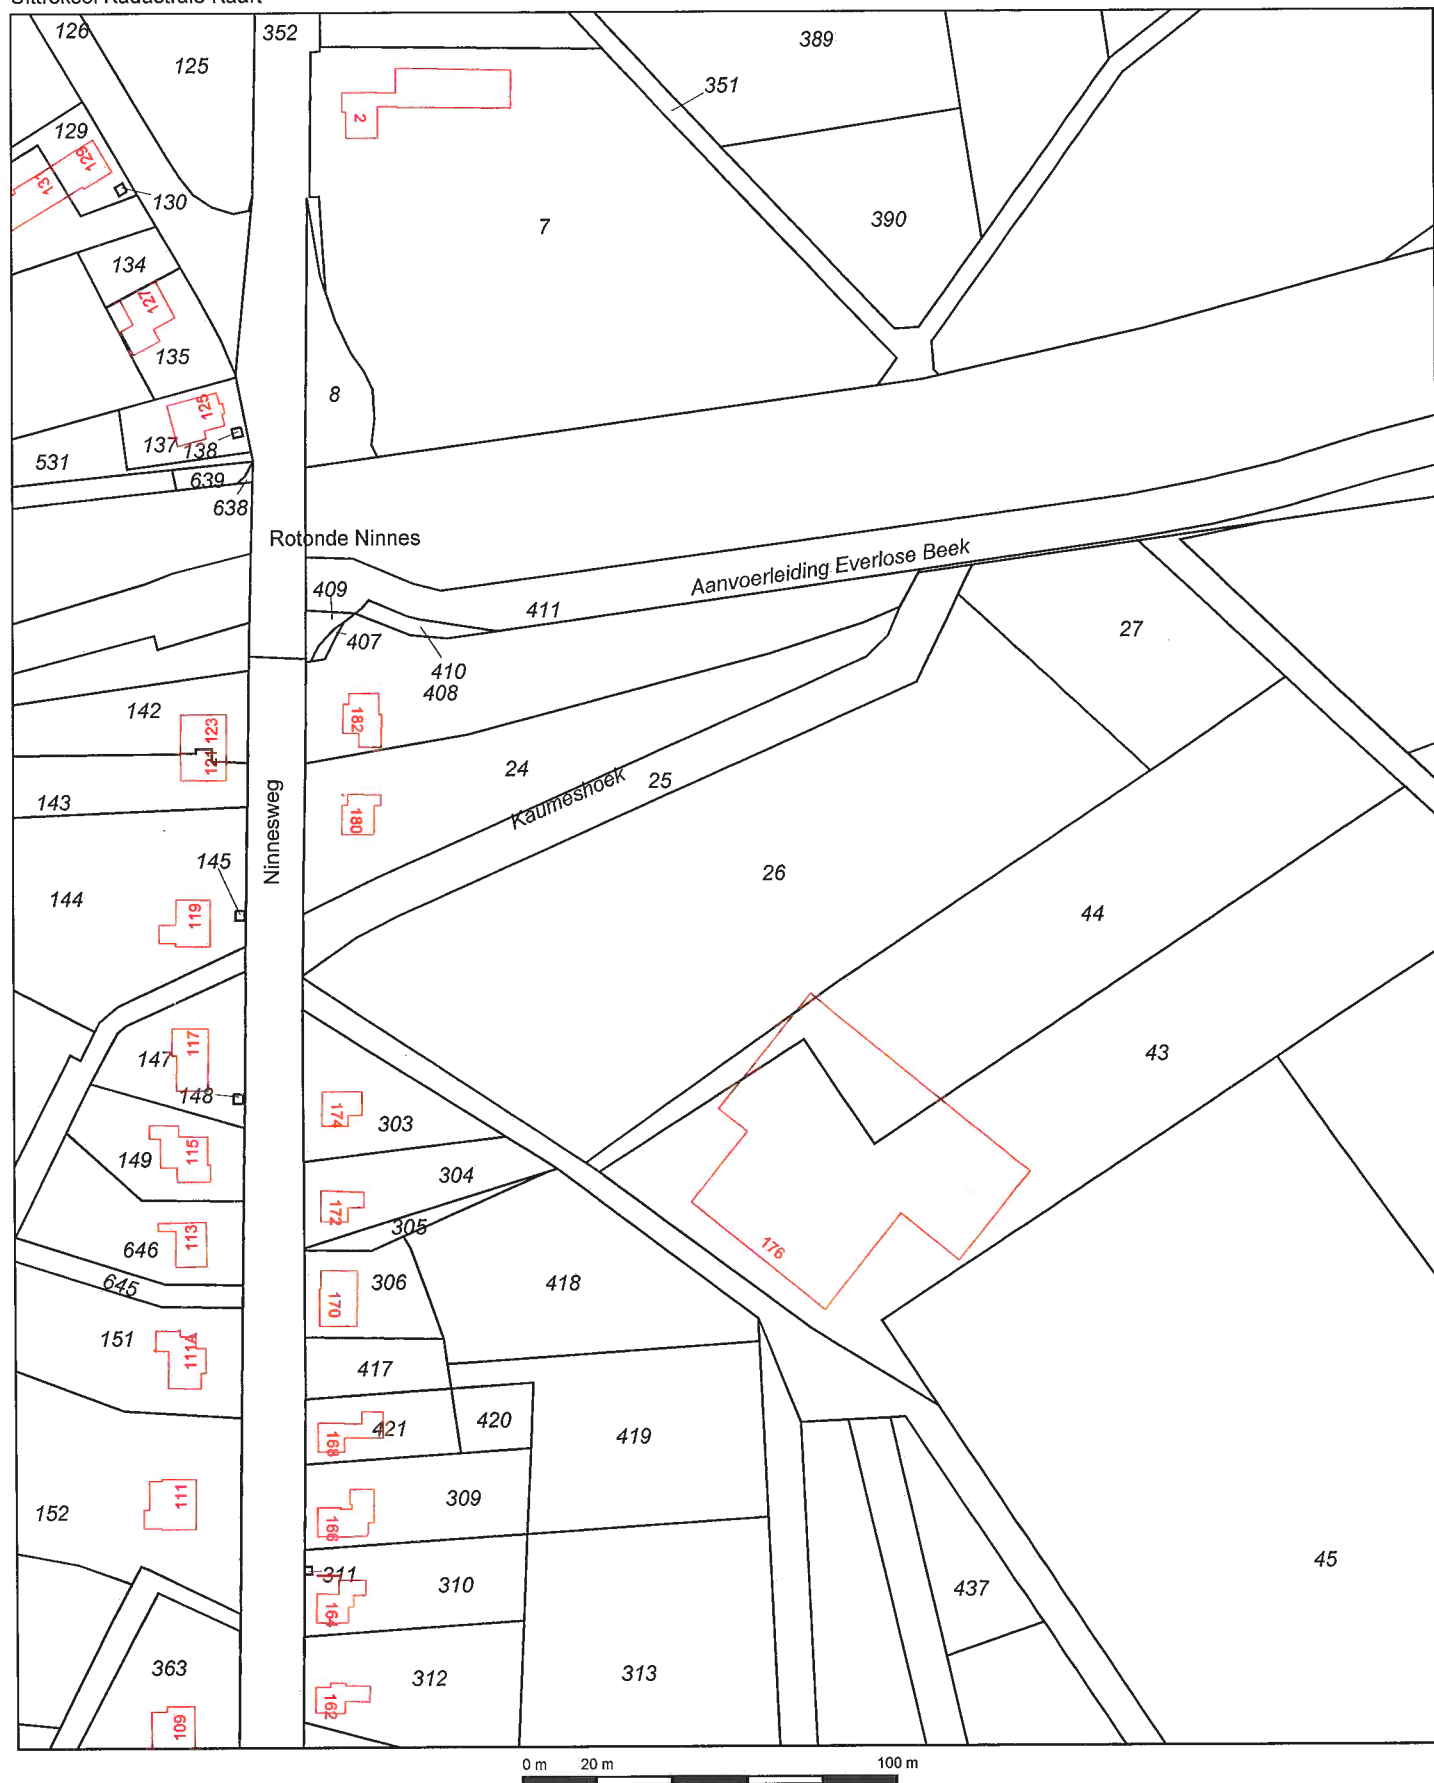

12345

Deze kaart is noordgericht

Perceelnummer

25

Huisnummer

— Vastgestelde kadastrale grens

— Voorlopige kadastrale grens

— Administratieve kadastrale grens

— Bebouwing

— Overige topografie

Voor een eensluidend uittreksel, Apeldoorn, 28 augustus 2015
De bewaarder van het kadaster en de openbare registers

Schaal 1:2000

Kadastrale gemeente

Sectie

Perceel

HELDEN

T

26



Aan dit uittreksel kunnen geen betrouwbare maten worden ontleend.
De Dienst voor het kadaster en de openbare registers behoudt zich de intellectuele
eigendomsrechten voor, waaronder het auteursrecht en het databankenrecht.

Kadaster

Dienst voor het kadaster en de openbare registers in Nederland

Gegevens over de rechtstoestand van kadastrale objecten, met uitzondering van de gegevens inzake hypotheek en beslagen

Betreft: HELDEN T 45
HEIDE PANNINGEN
Uw referentie: GH/E154076
Toestandsdatum: 27-8-2015

28-8-2015
12:05:23

Kadastraal object

Kadastrale aanduiding: HELDEN T 45
Grootte: 2 ha 91 a 4 ca
Coördinaten: 196059-373160
Omschrijving kadastraal object: TERREIN (AKKERBOUW)
Locatie: HEIDE
PANNINGEN
Herinrichtingsrente: € 62,51 Eindjaar: 2026
Ontstaan op: 8-12-1995

Publiekrechtelijke beperkingen

Er zijn geen beperkingen bekend in de Landelijke Voorziening WKP en de Basisregistratie Kadaster.

Gerechtigde**EIGENDOM**

Gemeente Peel en Maas
Wilhelminaplein 1
5981 CC PANNINGEN
Postadres:

Postbus: 7088
5980 AB PANNINGEN
PANNINGEN

Zetel:

KvK-nummer:

50397052 (Bron: NHR)

Voor de meest actuele naam, zetel en adres, raadpleeg het KvK-nummer.

Recht ontleend aan:

HYP4 9657/1 reeks ROERMOND
d.d. 8-12-1995

Eerst genoemde object in
brondocument:

HELDEN T 45

Recht ontleend aan:

HYP4 58968/53 d.d. 3-11-2010

Eerst genoemde object in
brondocument:

HELDEN T 45

Nog niet (volledig) verwerkte brondocumenten:

HYP4 66720/87 d.d. 27-8-2015

HYP4 6471/45 reeks ROERMOND
d.d. 12-1-1989

TOEPASSING NIET MEER AKTUEEL

HYP4 6507/13 reeks ROERMOND
d.d. 3-3-1989

AKTE VAN ALGEMENE VOORWAARDEN

HYP4 6507/14 reeks ROERMOND
d.d. 3-3-1989

AKTE VAN ALGEMENE VOORWAARDEN

Einde overzicht

De Dienst voor het kadaster en de openbare registers behoudt ten aanzien van de kadastrale gegevens zich het recht voor als bedoeld in artikel 2 lid 1 juncto artikel 6 lid 3 van de Databankenwet.

Kadaster

Dienst voor het kadaster en de openbare registers in Nederland

Gegevens over de rechtstoestand van kadastrale objecten, met uitzondering van de gegevens inzake hypotheek en beslagen

Betreft:	HELDEN T 44	28-8-2015
	Fleurkesweg PANNINGEN	12:07:30
Uw referentie:	GH/E154076	
Toestandsdatum:	27-8-2015	

Kadastraal object

Kadastrale aanduiding:	<u>HELDEN T 44</u>
Grootte:	71 a 73 ca
Coördinaten:	195998-373331
Omschrijving kadastraal object:	TERREIN (AKKERBOUW)
Locatie:	Fleurkesweg PANNINGEN
Ontstaan op:	8-12-1995

Publiekrechtelijke beperkingen

Er zijn geen beperkingen bekend in de Landelijke Voorziening WKPb en de Basisregistratie Kadaster.

Gerechtigde

EIGENDOM

Stichting Manege De Cavaliers-Helden

HELDEN

Postadres: Vosberg 5 A
5981 NL PANNINGEN

Zetel: HELDEN

KvK-nummer: 41062294 (Bron: NHR)

Voor de meest actuele naam, zetel en adres, raadpleeg het KvK-nummer.

Recht ontleend aan: HYP4 9657/1 reeks ROERMOND
d.d. 8-12-1995

Eerst genoemde object in
brondocument: HELDEN T 44

Einde overzicht

De Dienst voor het kadaster en de openbare registers behoudt ten aanzien van de kadastrale gegevens zich het recht voor als bedoeld in artikel 2 lid 1 juncto artikel 6 lid 3 van de Databankenwet.

Kadaster

Dienst voor het kadaster en de openbare registers in Nederland

Gegevens over de rechtstoestand van kadastrale objecten, met uitzondering van de gegevens inzake hypotheek en beslagen

Betreft: HELDEN T 43
Fleurkesweg PANNINGEN
Uw referentie: GH/E154076
Toestandsdatum: 27-8-2015

28-8-2015
12:07:45

Kadastraal object

Kadastrale aanduiding: HELDEN T 43
Grootte: 1 ha 9 a 94 ca
Coördinaten: 196015-373294
Omschrijving kadastraal object: RECREATIE - SPORT TERREIN (AKKERBOUW)
Locatie: Fleurkesweg
PANNINGEN
Ontstaan op: 8-12-1995

Publiekrechtelijke beperkingen

Er zijn geen beperkingen bekend in de Landelijke Voorziening WKP en de Basisregistratie Kadaster.

Gerechtigde

EIGENDOM

Stichting Manege De Cavaliers-Helden

HELDEN

Postadres: Vosberg 5 A
5981 NL PANNINGEN

Zetel: HELDEN

KvK-nummer: 41062294 (Bron: NHR)

Voor de meest actuele naam, zetel en adres, raadpleeg het KvK-nummer.

Recht ontleend aan: HYP4_9657/1 reeks ROERMOND
d.d. 8-12-1995

Eerst genoemde object in
brondocument: HELDEN T 43

Einde overzicht

De Dienst voor het kadaster en de openbare registers behoudt ten aanzien van de kadastrale gegevens zich het recht voor als bedoeld in artikel 2 lid 1 juncto artikel 6 lid 3 van de Databankenwet.

Kadaster

Dienst voor het kadaster en de openbare registers in Nederland
Gegevens over de rechtstoestand van kadastrale objecten, met uitzondering van de gegevens inzake hypotheek en beslagen

Betreft: HELDEN T 42 28-8-2015
Fleurkesweg PANNINGEN 12:08:00
Uw referentie: GH/E154076
Toestandsdatum: 27-8-2015

Kadastraal object

Kadastrale aanduiding: HELDEN T 42
Grootte: 1 ha 69 a 27 ca
Coördinaten: 196136-373215
Omschrijving kadastraal object: TERREIN (AKKERBOUW)
Locatie: Fleurkesweg
PANNINGEN

Jaar: 1999

(Met meer onroerend goed verkregen)
Ontstaan op: 8-12-1995

Publiekrechtelijke beperkingen

Er zijn geen beperkingen bekend in de Landelijke Voorziening WKPB en de Basisregistratie Kadaster.

**Gerechtigde
1/2****EIGENDOM**

De heer Louis Chrétien Theodoor Steeghs
Slinkstraat 8
5981 NS PANNINGEN
Geboren op: 17-03-1963
Geboren te: HELDEN
(Persoonsgegevens zijn conform GBA)

Recht ontleend aan: HYP4 11636/38 reeks ROERMOND
d.d. 2-7-1999
Eerst genoemde object in
brondocument: HELDEN T 42

Aantekening recht

BURGERLIJKE STAAT GEHUWD
Betrokken persoon:
Mevrouw Antonia Henrica van Bragt
Slinkstraat 8
5981 NS PANNINGEN
Geboren op: 31-01-1967
Geboren te: SOMEREN
(Persoonsgegevens zijn conform GBA)
Ontleend aan: BSA 505/13007 reeks ROERMOND d.d. 9-5-2005

Kadaster

Betreft: HELDEN T 42
Fleurkesweg PANNINGEN
Uw referentie: GH/E154076
Toestandsdatum: 27-8-2015

28-8-2015
12:08:00

Gerechtigde**1/2****EIGENDOM**De heer Leon Herman Marie Steeghs

Vosberg 15

5981 NM PANNINGEN

Geboren op:

23-04-1968

Geboren te:

HELDEN

(Persoonsgegevens zijn conform GBA)

Recht ontleend aan:

HYP4 11636/38 reeks ROERMOND

d.d. 2-7-1999

Eerst genoemde object in
brondocument:

HELDEN T 42

Aantekening recht

BURGERLIJKE STAAT ONBEKEND

Ontleend aan:

BSA 506/1001 reeks ROERMOND d.d. 26-5-2005

Einde overzicht

De Dienst voor het kadaster en de openbare registers behoudt ten aanzien van de kadastrale gegevens zich het recht voor als bedoeld in artikel 2 lid 1 juncto artikel 6 lid 3 van de Databankenwet.

Kadaster

Dienst voor het kadaster en de openbare registers in Nederland

Gegevens over de rechtstoestand van kadastrale objecten, met uitzondering van de gegevens inzake hypotheeken en beslagen

Betreft:	HELDEN T 26	28-8-2015
	Ninnesweg PANNINGEN	12:08:43
Uw referentie:	GH/E154076	
Toestandsdatum:	27-8-2015	

Kadastraal object

Kadastrale aanduiding:	HELDEN T 26	
Grootte:	1 ha 30 a 19 ca	
Coördinaten:	195913-373342	
Omschrijving kadastraal object:	TERREIN (AKKERBOUW)	
Locatie:	Ninnesweg	
	PANNINGEN	
Herinrichtingsrente:	€ 60,09	Eindjaar: 2026
Ontstaan op:	8-12-1995	

Publiekrechtelijke beperkingen

Er zijn geen beperkingen bekend in de Landelijke Voorziening WKPB en de Basisregistratie Kadaster.

Gerechtigde**EIGENDOM**

Gemeente Peel en Maas

Wilhelminaplein 1

5981 CC PANNINGEN

Postadres:

Postbus: 7088

5980 AB PANNINGEN

Zetel:

PANNINGEN

KvK-nummer:

50397052 (Bron: NHR)

Voor de meest actuele naam, zetel en adres, raadpleeg het KvK-nummer.

Recht ontleend aan:

HYP4 9657/1 reeks ROERMOND

d.d. 8-12-1995

Eerst genoemde object in
brondocument:

HELDEN T 26

Recht ontleend aan:

HYP4 58968/53 d.d. 3-11-2010Eerst genoemde object in
brondocument:

HELDEN T 26

Nog niet (volledig) verwerkte brondocumenten:HYP4 66720/87 d.d. 27-8-2015HYP4 6471/45 reeks ROERMOND

d.d. 12-1-1989

TOEPASSING NIET MEER AKTUEEL

HYP4 6507/13 reeks ROERMOND

d.d. 3-3-1989

AKTE VAN ALGEMENE VOORWAARDEN

HYP4 6507/14 reeks ROERMOND

d.d. 3-3-1989

AKTE VAN ALGEMENE VOORWAARDEN

Einde overzicht

De Dienst voor het kadaster en de openbare registers behoudt ten aanzien van de kadastrale gegevens zich het recht voor als bedoeld in artikel 2 lid 1 juncto artikel 6 lid 3 van de Databankenwet.

Kadaster

Dienst voor het kadaster en de openbare registers in Nederland

Gegevens over de rechtstoestand van kadastrale objecten, met uitzondering van de gegevens inzake hypotheek en beslagen

Betreft: HELDEN T 27 28-8-2015
Fleurkesweg PANNINGEN 12:10:11
Uw referentie: GH/E154076
Toestandsdatum: 27-8-2015

Kadastraal object

Kadastrale aanduiding: HELDEN T 27
Grootte: 27 a 74 ca
Coördinaten: 196008-373406
Omschrijving kadastraal object: TERREIN (AKKERBOUW)
Locatie: Fleurkesweg
PANNINGEN
Herinrichtingsrente: € 40,00 Eindjaar: 2026
Ontstaan op: 8-12-1995

Publiekrechtelijke beperkingen

Er zijn geen beperkingen bekend in de Landelijke Voorziening WKPB en de Basisregistratie Kadaster.

Gerechtigde

EIGENDOM

Gemeente Peel en Maas

Wilhelminaplein 1

5981 CC PANNINGEN

Postadres:

Postbus: 7088

5980 AB PANNINGEN

Zetel:

PANNINGEN

KvK-nummer:

50397052 (Bron: NHR)

Voor de meest actuele naam, zetel en adres, raadpleeg het KvK-nummer.

Recht ontleend aan:

HYP4 9657/1 reeks ROERMOND

d.d. 8-12-1995

Eerst genoemde object in
brondocument:

HELDEN T 27

Recht ontleend aan:

HYP4 58968/53 d.d. 3-11-2010

Eerst genoemde object in
brondocument:

HELDEN T 27

Nog niet (volledig) verwerkte brondocumenten:

HYP4 66720/87 d.d. 27-8-2015

HYP4 6471/45 reeks ROERMOND

d.d. 12-1-1989

TOEPASSING NIET MEER AKTUEEL

HYP4 6507/13 reeks ROERMOND

d.d. 3-3-1989

AKTE VAN ALGEMENE VOORWAARDEN

HYP4 6507/14 reeks ROERMOND

d.d. 3-3-1989

AKTE VAN ALGEMENE VOORWAARDEN

Einde overzicht

De Dienst voor het kadaster en de openbare registers behoudt ten aanzien van de kadastrale gegevens zich het recht voor als bedoeld in artikel 2 lid 1 juncto artikel 6 lid 3 van de Databankenwet.