



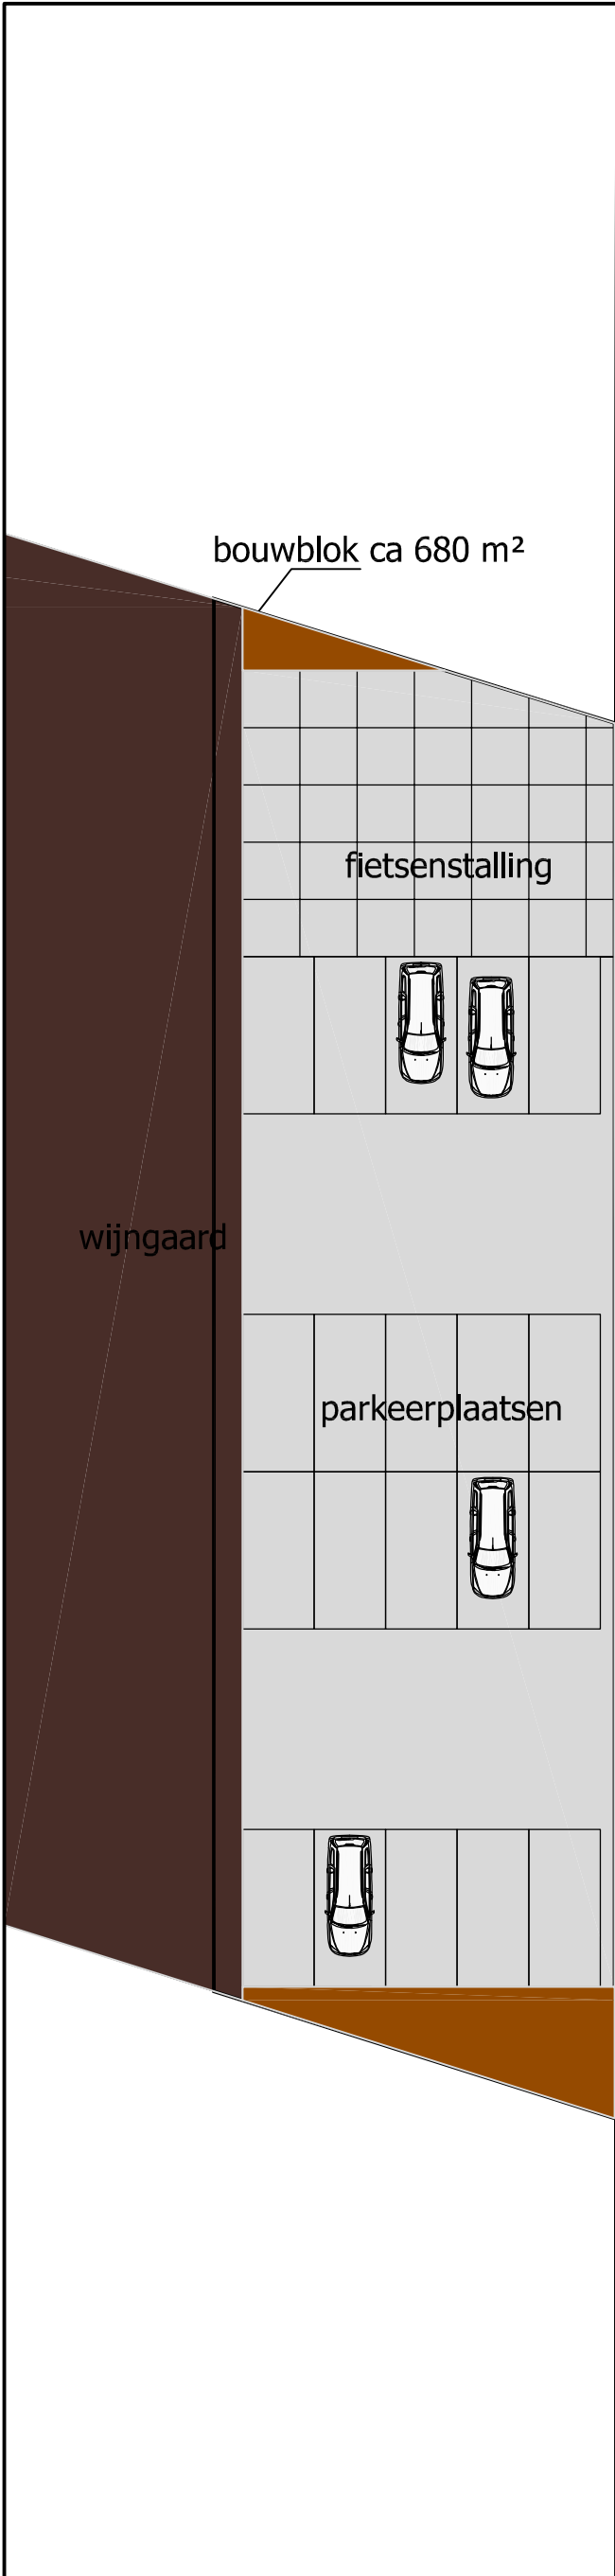

Neerseweg

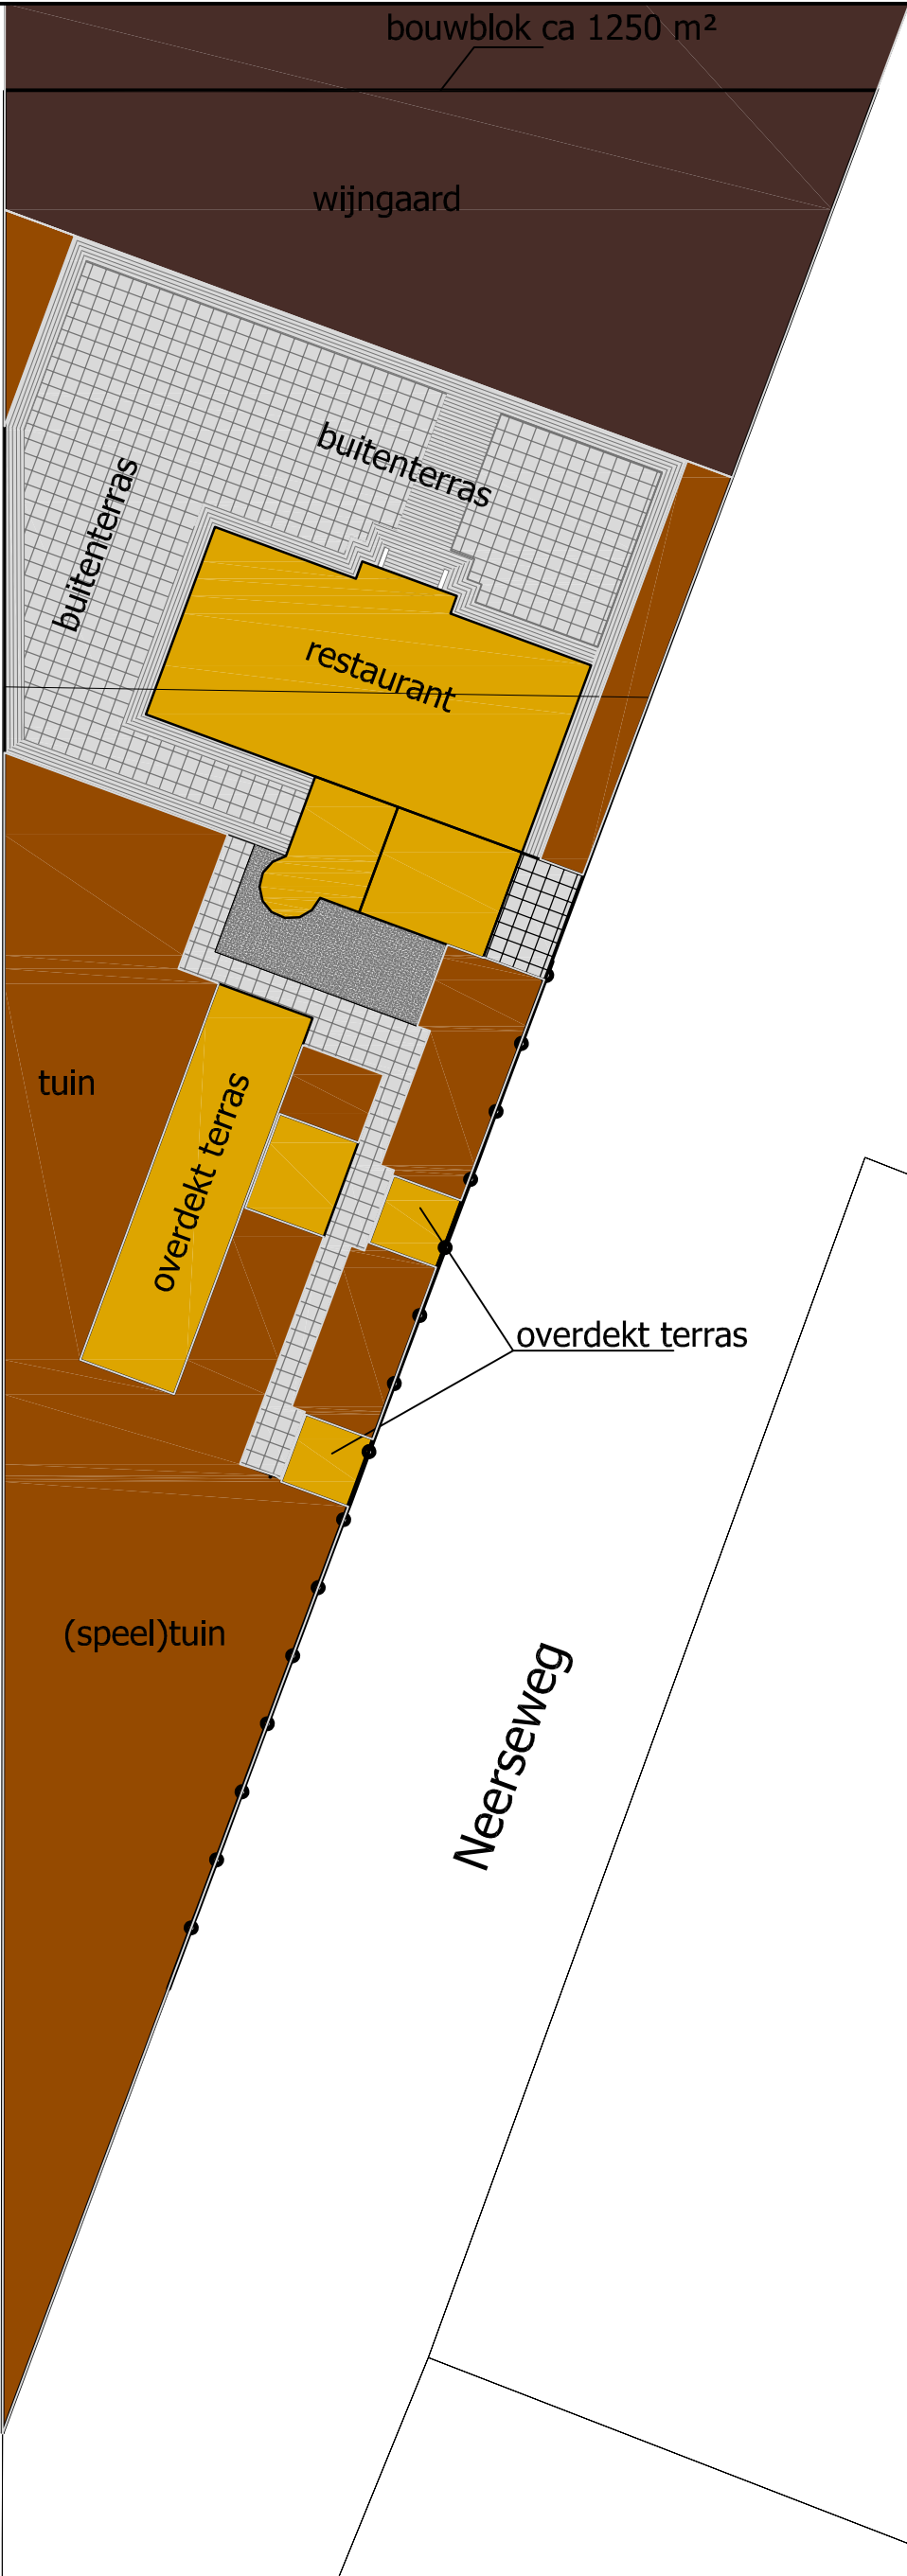

Neerseweg

Situatie 'de Beleving' Helden
aan de Neerseweg 90 te Helden
SE Vastgoed BV
Karissendijk 9, 5987 NJ, Egchel

getekend: JL
coördinator: SJ
datum: 20-06-2016
nr: slt.1
schaal: 1:250

Adviesbureau
Van Gerwen V.O.F.

Heytmorgen 10 5375 AN REEK Tel: 0486-450160 Fax: 0486-450238
Postbus 22 5410 AA ZEELAND info@vangerwenadvies.nl

