






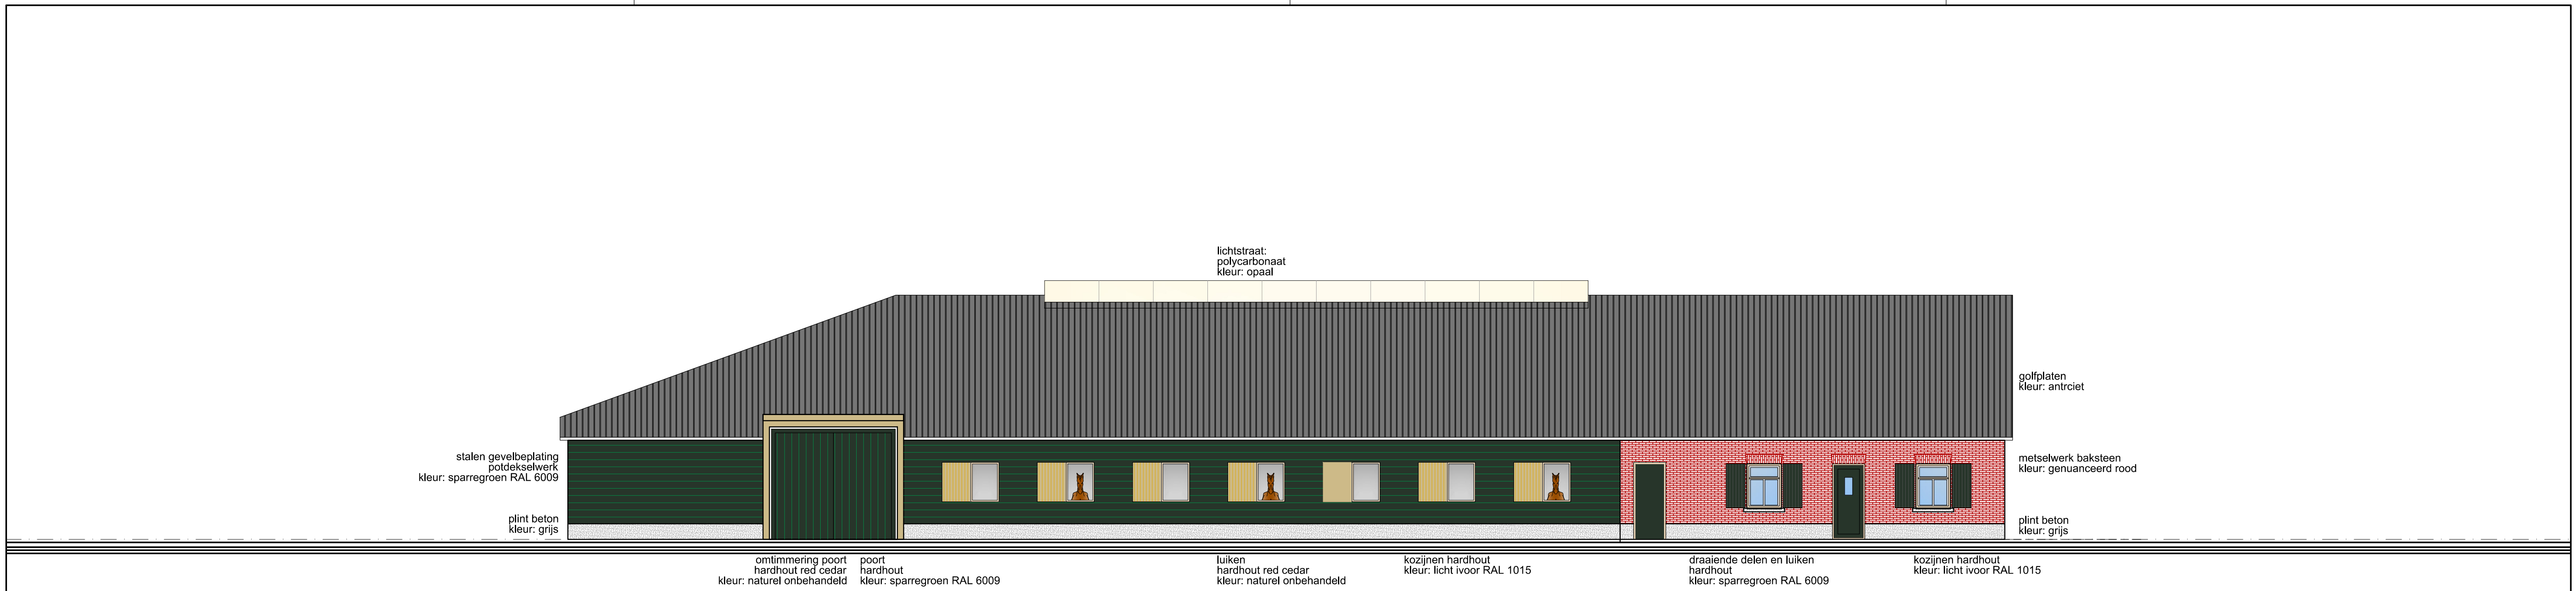


VOORGEVEL

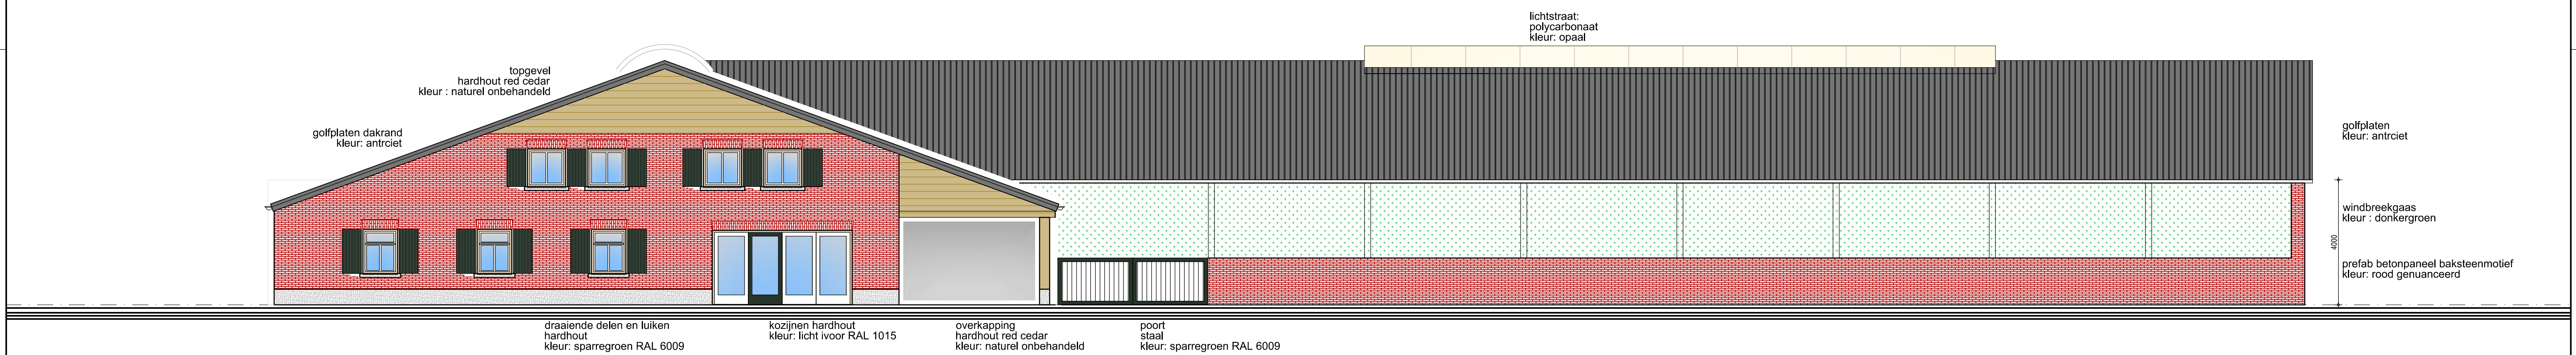

RECHTER ZIJGEVEL

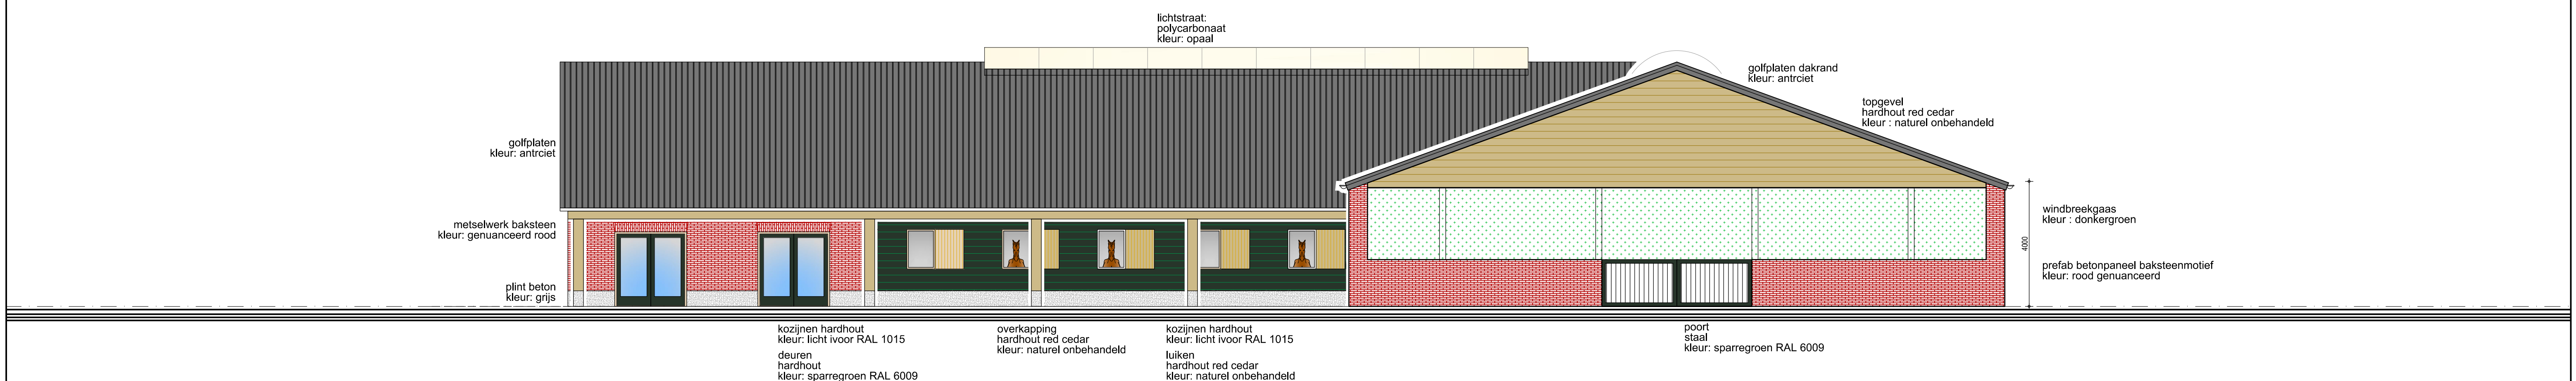

ACHTERGEVEL

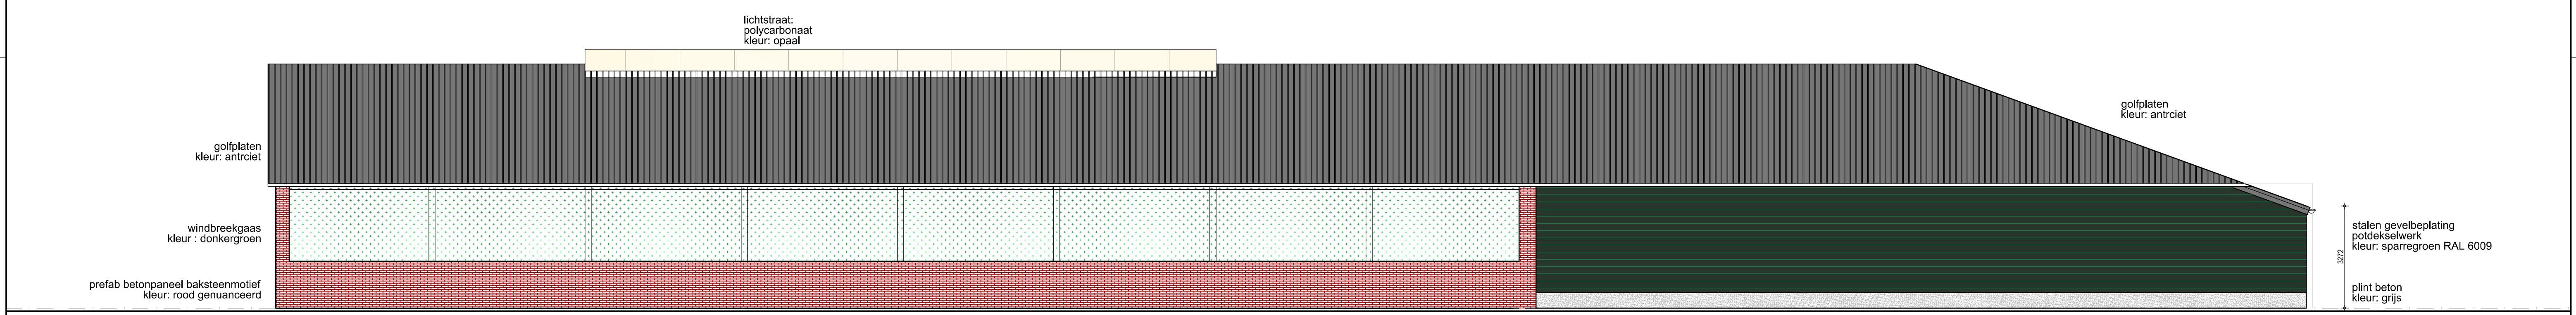

LINKER ZIJGEVEL

DE GEHELE CONSTRUCTIE UITVOEREN VOLGENS TEKENINGEN EN BEREKENINGEN VAN DE CONSTRUCTEUR
ALLE MATEN IN HET WERK TE CONTROLEREN

OPDRACHTGEVER: J.H.M. Coenen
Heierhof 25
5612570 5991 NJ Baarlo

TEKENING NO:
15-073 Pp2

BOUWPLAN: Nieuwbouw paardenpension met africhtingshal
Bosakkerweg - Bovensteweg te Kessel

SCHAAL: 1:100
FORMAAT: A0


ONDERDEEL: Praatplan
Gevels

DATUM GETEKEND: 27-03-2017 / TJ


arvalis ARCHITECTUUR & BOUWADVIES

Besook-/postadres
Villa Flora
Sint Jansweg 20d
5928 RC Venlo
T: 0478 578257
E: www.arvalis.nl

WIJZ. 1:
WIJZ. 2:
WIJZ. 3:
WIJZ. 4:
WIJZ. 5:

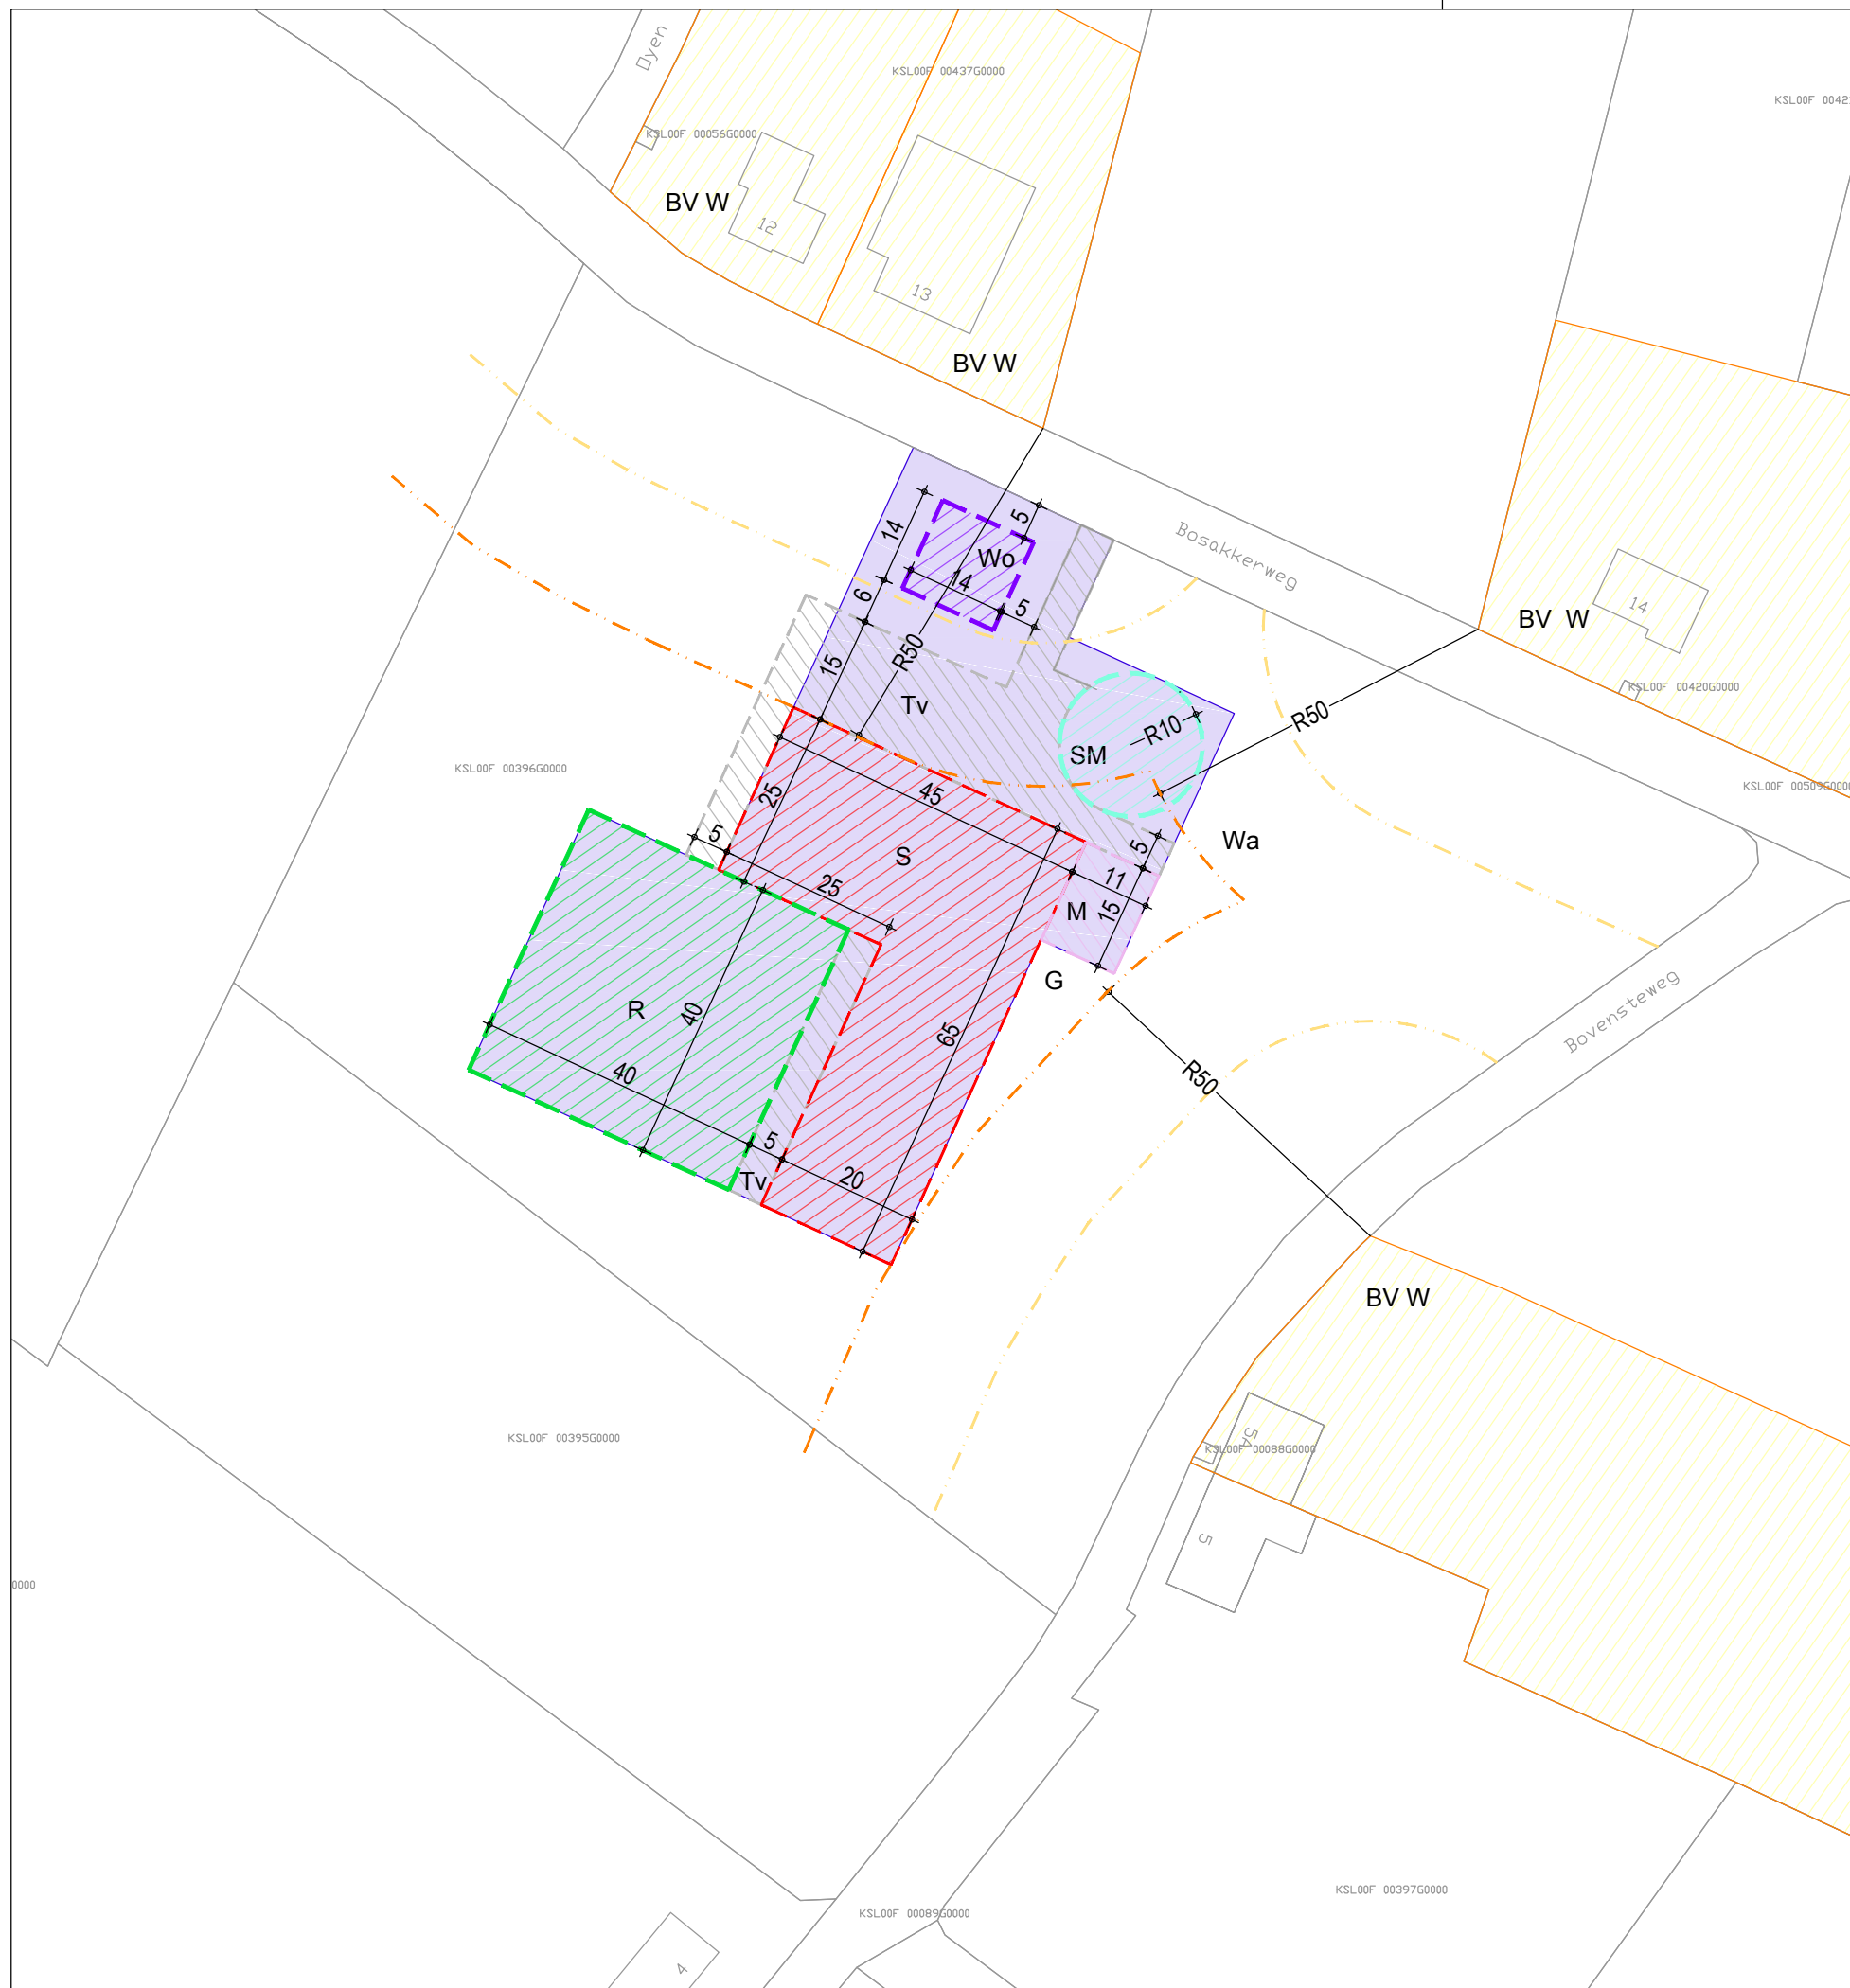

- Nieuw bouwvlak (±5760m²)
- Stal / Hal met tijdelijke bedrijfswoning (welke in de toekomst kan worden omgebouwd naar 2 te verhuren recreatiewoningen)
- Rijbak (40m x 40m)
- Stapmolen (Ø20m)
- Mestplaats (11m x15m)
- Woning (14m x 14m)
- Groenstrook
- Water (infiltratiesloot)
- Terreinverharding
- 50m afstand tot bestaand bouwvlak rondom woningen
- 30m afstand tot bestaand bouwvlak rondom woningen
- Bouwvlak wonen woningen rondom

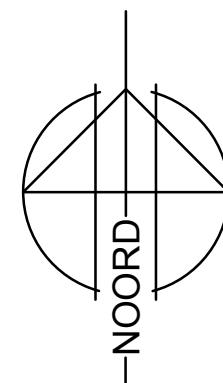

OPDRACHTGEVER : **J.H.M. Coenen**
Heierhof 25 5991NJ Baarlo

BOUWPLAN : **Nieuw bouwvlak**
Bosakkerweg - Bovensteweg te Kessel

ONDERDEEL : **Situatie**

PROJECTNR/QICSNR : 5612570

SCHAAL : 1:1000

DATUM : 24-03-2017 / tj



ARCHITECTENBURO
WANTEN & WIJNEN B.V.

ARCHITECTUUR & BOUWADVIES

DEPUTÉ PETERSSTRAAT 27 5808 BB OIRLO
T. 0478-546255

POSTBUS 5043 5800GA VENRAY
F. 0478-546746
WWW.ARVALIS.NL