



VOORGEVEL BESTAAND

LINKER ZIJGEVEL BESTAAND

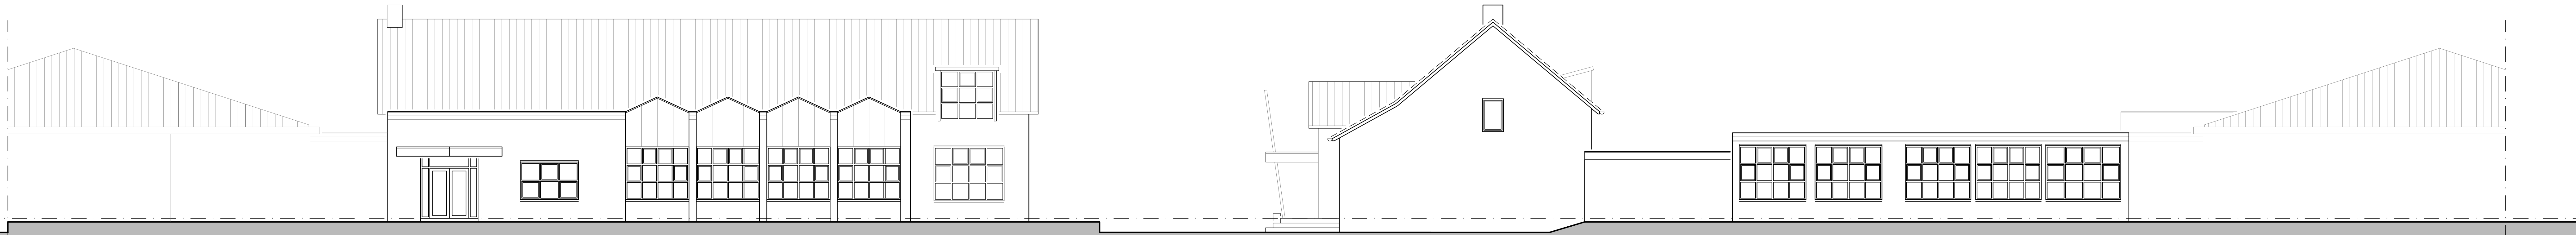

ACHTERGEVEL BESTAAND


RECHTER ZIJGEVEL BESTAAND (ongewijzigd)

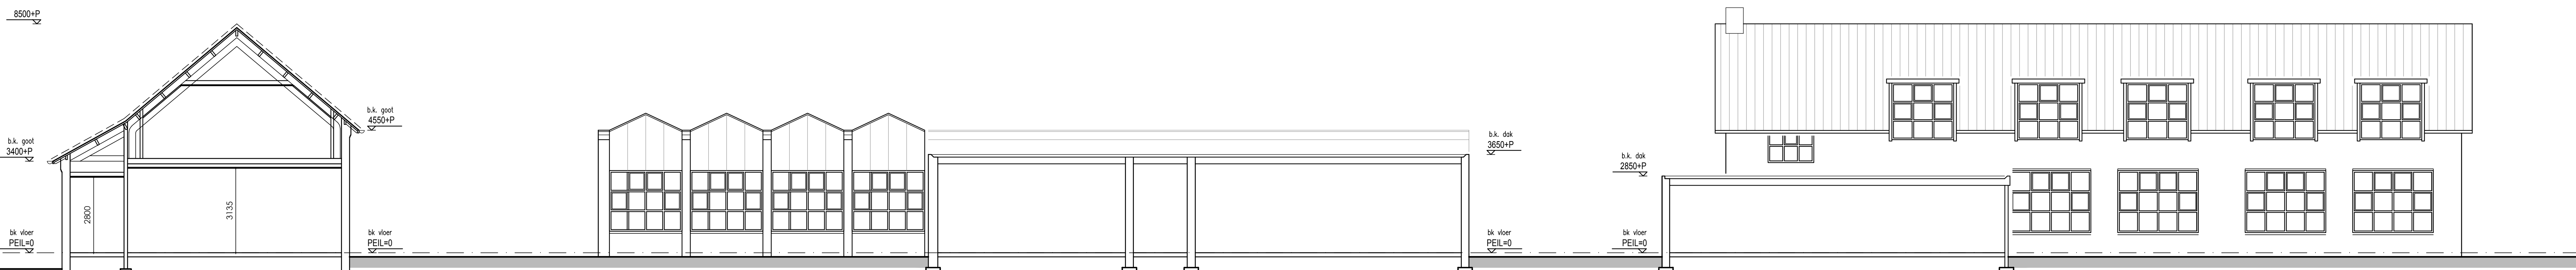

DOORSNEDE AA
(ongewijzigd)

DOORSNEDE BB (ongewijzigd)

DOORSNEDE CC (ongewijzigd)

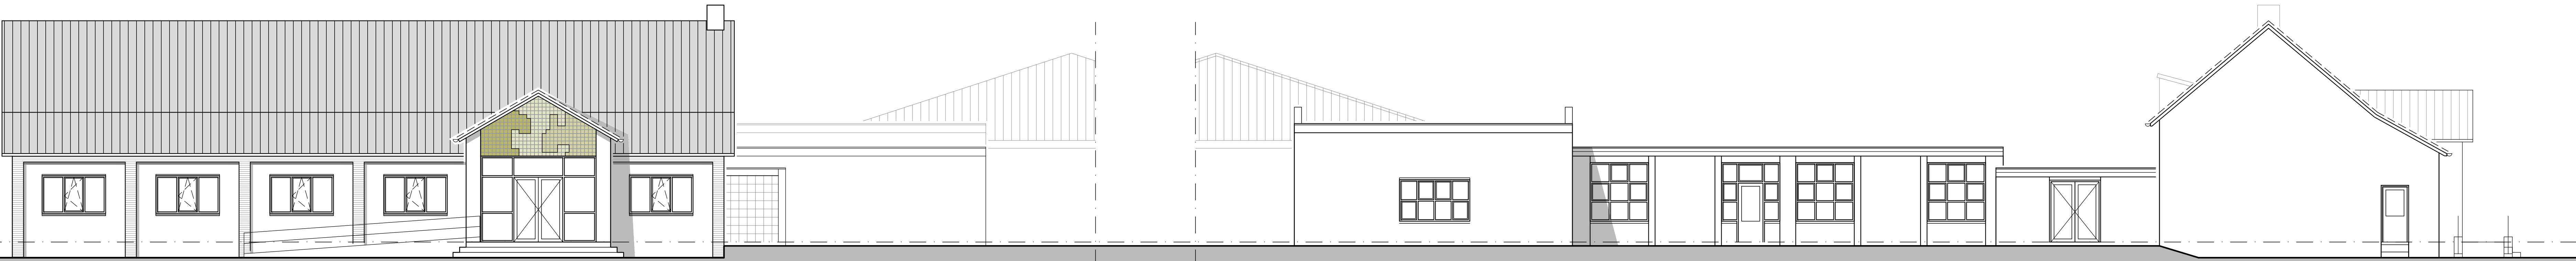

VOORGEVEL NIEUW

LINKER ZIJGEVEL NIEUW



ACHTERGEVEL NIEUW

NORMEN EN VOORSCHRIFTEN

- Het bouwen zal geschieden overeenkomstig de eisen van het bouwbesluit
- Als voor de constructie wordt uitgegaan van NEN 6700, wordt het niet overschrijden van de uiterste grensbestand bepaald conform NEN 3859
 - Water-, verwarmings-, mechanische ventilatie-, gasinstallatie, electra t.b.v. van verlichting en apparatuur, en aarding te leveren en aan te brengen vlgz tekeningen en leidingschema's van desbetreffende installateurs cq aannemer (inclusief alle benodigde bouwkundige voorzieningen)
 - Aansluitpunten electra conform NEN 1010, voorschriften VEEN en art. 6.8 BB
 - Waterinstallatie dient te voldoen aan NEN 1006
 - Aansluitpunten koud en warmwater conform voorschriften Vewin en art. 6.12 & 13 BB
 - Aansluitpunten t.b.v. gas, kooktoestel, CV combi conform voorschriften VEGIN en art. 6.9 en 6.10 BB
 - CV combiketel systeem vlgz NEN 3028 en 1078
 - Dakdoorvoeren cq rookgasafvoeren en spargingen vlgz opgave installateurs en conform geldende voorschriften
 - Hw's en isolering, diameters, leidingverloop binnen- en buitenroering vlgz tekening installateur en vlgz NEN 3215 (gescheiden rookstelsel)
 - Houten binnendeurenkozijnen, binnendeuren min. afmeting: 930x2115 mm
 - Vrije doorgang min. 850x2100
 - Voor kozijnen op de begane grond en vanaf het plat dak toegankelijk gelat voor het hang- en sluitwerk, inbraakwerendheidsklasse: 2 NEN 5096
 - Deur toeliet 20 mm vrij van onderdorpel
 - Wering van vocht van binnen: F-factor hoger of gelijk aan 0,50 met uitzondering van deur, raam, kozijn of daarmee gelijk te stellen constructieonderdeel, deze hoeven niet aan deze eis te voldoen.
 - Bij een toelietruimte mag het oppervlak van wanden tot 1200+ vloer en de vloer dicht beperkt waterdichtend zijn, art 3.23 BB.
 - Al deze oppervlakten zullen worden voorzien van tegels
 - Waterdichtheid constructies binnen en buiten vlgz NEN 2778
 - Alle glas uit te voeren als dubbele isolerende beglazing HR++ met een U-waarde van 1,1 W/m2.K

NEN 1010	Electrische installatie
NEN 1078	Gasinstallatie
NEN 1087	Ventilatie
NEN 2057	Daglicht
NEN 2757	Toevoer/afvoer van lucht/rook
NEN 2768	Merkkasten
NEN 2778/NPR 2652	Vochtwering
NEN 3028	Warmwatervoorziening
NEN 3215	Riolering
NEN 3569	(Veiligheids-) beglazing
NEN 5077/NPR 5072	Cellulwering
NEN 6068-6082	Brandveiligheid
NEN 6702, 6707 en NPR 6708	Dakbedekking

BETON-, STAAL- EN HOUTCONSTRUCTIES

VLGS. OPGAVE CONSTRUCTEUR

ALLE MATEN IN HET WERK TE CONTROLEREN!

PROJECT	Verbouwing bedrijfspand Ruijsstraat 20, 5981 CM Panningen	PROJ:	2017.05.01
OPDRACHTGEVER	Passa-Partout zorg Roggebedijk 9, 5768 RA Meijel	BLAD:	B.03
ONDERDEEL	Bestektekening: gevels en doorsneden		
SCHAAL:	GETEKEND: 08-11-2017 GEWIJZIGD: 25-01-2018		
 SUZANMEULENDIJKS ARCHITECT		BEZOEKADRES Kerkveld 2a 5768 BB Meijel POSTADRES Hoek 27 5768 VN Meijel T 06-51888543 I www.suzanmeulendijks.nl E info@suzanmeulendijks.nl	