



RUIMTES	FUNCTIE	GEBRUIKSFUNCTIE	VLOER- OPPERVLAK
-0.01	technische ruimte	overige functie	23.57 m2
-0.02	gang	gemeenschappelijke functie	10.23 m2
-0.03	atelier	bijeenkomstfunctie	31.15 m2
-0.04	workshopruimte	bijeenkomstfunctie	64.62 m2
0.01	winkel	winkelfunctie	54.29 m2
0.02	winkel	winkelfunctie	17.28 m2
0.03	gang	groepszorgwoning voor zorg op afspraak	34.49 m2
0.04	badkamer	groepszorgwoning voor zorg op afspraak	2.85 m2
0.05	woonruimte	groepszorgwoning voor zorg op afspraak	28.07 m2
0.06	badkamer	groepszorgwoning voor zorg op afspraak	2.85 m2
0.07	woonruimte	groepszorgwoning voor zorg op afspraak	27.83 m2
0.08	badkamer	groepszorgwoning voor zorg op afspraak	2.85 m2
0.09	woonruimte	groepszorgwoning voor zorg op afspraak	27.85 m2
0.10	badkamer	groepszorgwoning voor zorg op afspraak	2.85 m2
0.11	woonruimte	groepszorgwoning voor zorg op afspraak	27.84 m2
0.12	hal	gemeenschappelijke functie	1.94 m2
0.13	toilet (personeel)	bijeenkomstfunctie	2.52 m2
0.14	toiletten (heren)	bijeenkomstfunctie	5.30 m2
0.15	toiletten (dames)	bijeenkomstfunctie	8.07 m2
0.16	familiecafe	bijeenkomstfunctie	74.5 m2
0.17	keuken tbv familiecafe	bijeenkomstfunctie	27.28 m2
0.18	gang	groepszorgwoning voor zorg op afspraak	50.03 m2
0.19	hal	gemeenschappelijke functie	4.42 m2
0.20	werkkast	gemeenschappelijke functie	2.15 m2

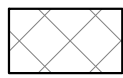


HOERA KINDERCENTRUM
(blijft voorlopig ongewijzigd,
wellicht worden dit in de
toekomst ook zorgclusterwoningen
met zorg op afroep)

FASE 2
FASE 1


RUIMTES	FUNCTIE	GEBRUIKSFUNCTIE	VLOER- OPPERVLAK
0.21	toiletten (A voor 0.29, B voor 0.30)	groepszorgwoning voor zorg op afspraak	6.17 m2
0.22	toiletten (C voor 0.26, D voor 0.28)	groepszorgwoning voor zorg op afspraak	6.57 m2
0.23	badruimte (voor 0.29 + 0.30)	groepszorgwoning voor zorg op afspraak	2.93 m2
0.24	badruimte (voor 0.26 + 0.28)	groepszorgwoning voor zorg op afspraak	2.93 m2
0.25	keuken	groepszorgwoning voor zorg op afspraak	5.79 m2
0.26	woonruimte	groepszorgwoning voor zorg op afspraak	17.06 m2
0.27	slaapkamer	groepszorgwoning voor zorg op afspraak	13.65 m2
0.28	woonruimte	groepszorgwoning voor zorg op afspraak	17.18 m2
0.29	woonruimte	groepszorgwoning voor zorg op afspraak	27.26 m2
0.30	woonruimte	groepszorgwoning voor zorg op afspraak	30.92 m2
0.31	wasruimte	groepszorgwoning voor zorg op afspraak	6.65 m2
0.32	badkamer	groepszorgwoning voor zorg op afspraak	11.65 m2
0.33	spreekkamer	groepszorgwoning voor zorg op afspraak	10.46 m2
0.34	minder validen toilet	groepszorgwoning voor zorg op afspraak	4.27 m2
0.35	gezamenlijke eetkamer	groepszorgwoning voor zorg op afspraak	22.30 m2
0.36	meterkast	groepszorgwoning voor zorg op afspraak	0.31 m2
0.37	meterkast	groepszorgwoning voor zorg op afspraak	0.38 m2
0.38	gezamenlijke verblijfsruimte	groepszorgwoning voor zorg op afspraak	29.05 m2
0.39	kantoor	groepszorgwoning voor zorg op afspraak	13.64 m2
0.40	gang	groepszorgwoning voor zorg op afspraak	13.90 m2
0.41	slaapkamer	groepszorgwoning voor zorg op afspraak	12.20 m2
0.42	slaapkamer	groepszorgwoning voor zorg op afspraak	11.72 m2
0.43	slaapkamer	groepszorgwoning voor zorg op afspraak	19.78 m2
0.44	slaapkamer	groepszorgwoning voor zorg op afspraak	14.76 m2
0.45	slaapkamer	groepszorgwoning voor zorg op afspraak	20.05 m2
0.46	berging	groepszorgwoning voor zorg op afspraak	5.58 m2
0.47	slaapkamer	groepszorgwoning voor zorg op afspraak	23.10 m2
0.48	entree	gemeenschappelijke functie	12.94 m2
0.49	bestaande kinderopvang	bijeenkomstfunctie t.b.v. kinderopvang	
1.01	trappenhuis	gemeenschappelijke functie	11.14 m2
1.02	technische ruimte	overige functie	8.45 m2
1.03	studieruimte	bijeenkomstfunctie	11.62 m2
1.04	workshopruimte	bijeenkomstfunctie	39.98 m2
1.05	gang	gemeenschappelijke functie	36.88 m2
1.06	atelier	bijeenkomstfunctie	21.59 m2
1.07	atelier	bijeenkomstfunctie	21.65 m2
1.08	kantoor	kantoorfunctie	21.50 m2
1.09	kantoor	kantoorfunctie	21.34 m2
1.10	hal	gemeenschappelijke functie	7.89 m2
1.11	toilet	gemeenschappelijke functie	1.65 m2

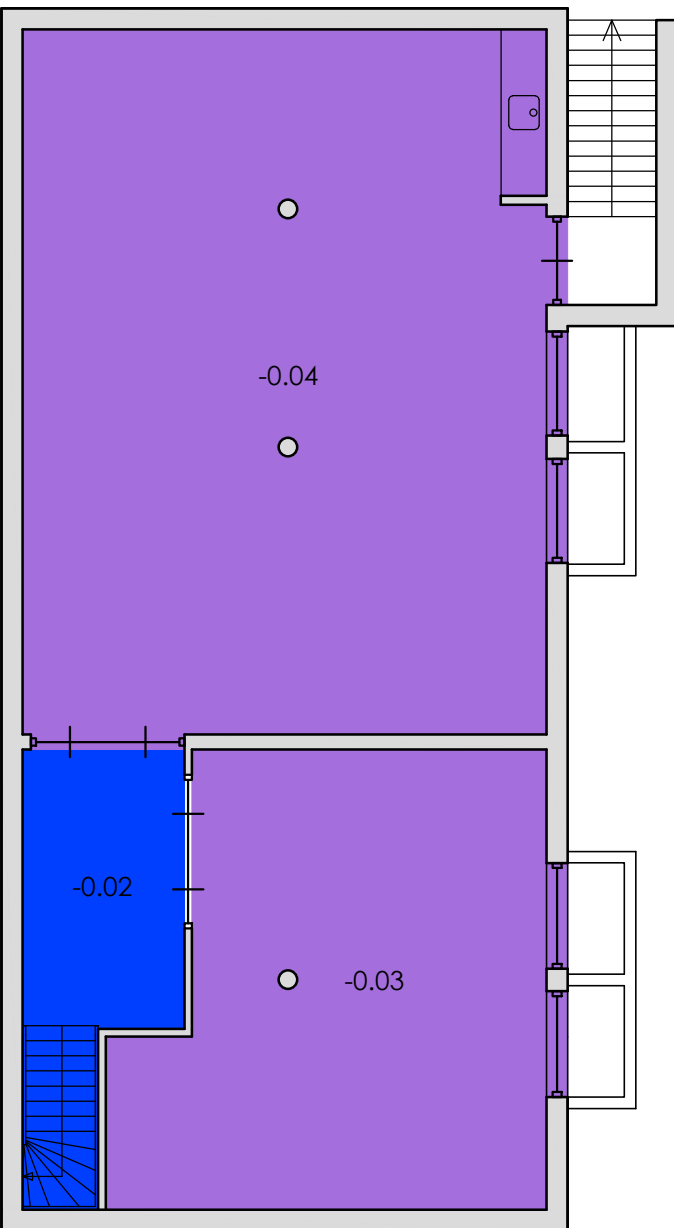


SOUTERRAIN 02
NIEUW

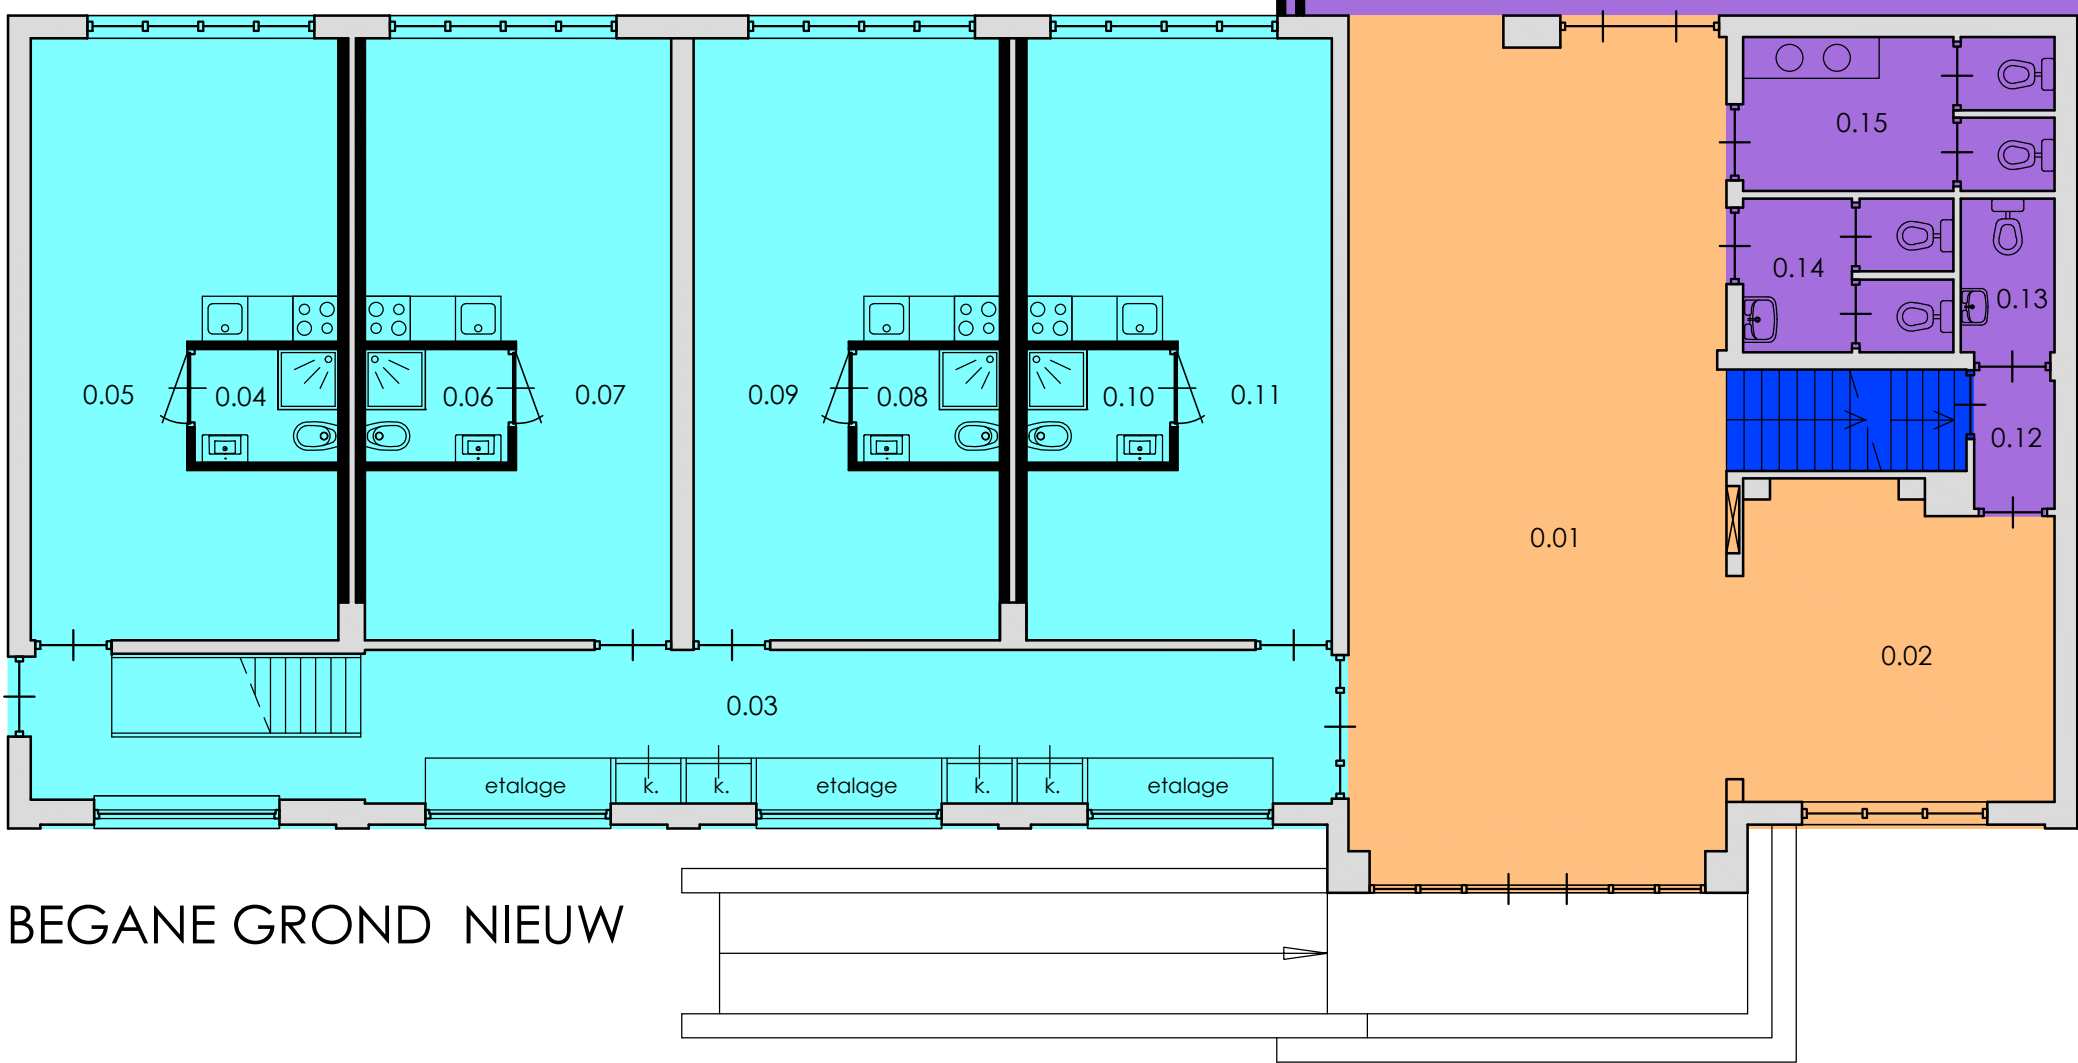

BEGANE GROND NIEUW

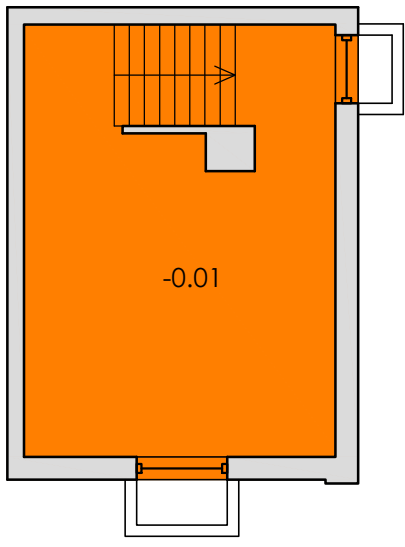

SOUTERRAIN 01
NIEUW

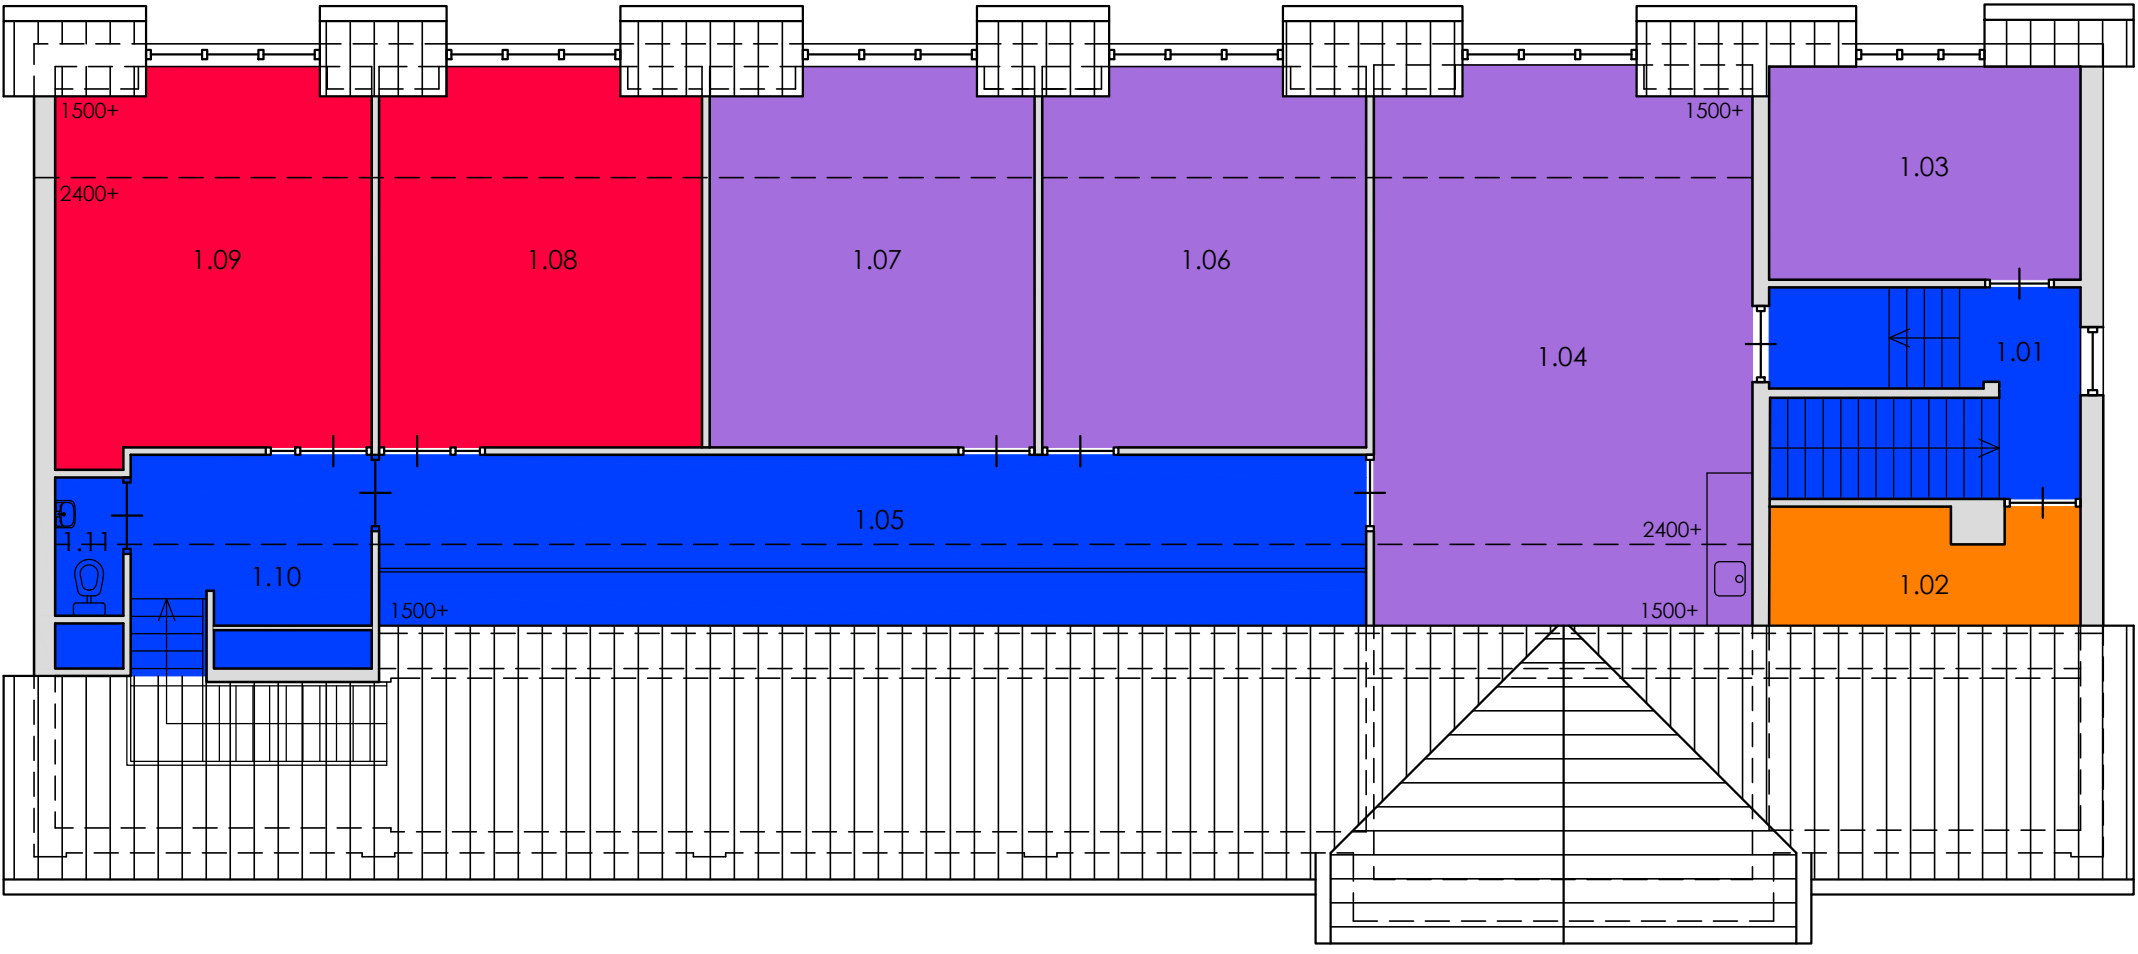

VERDIEPING NIEUW

- GROEPSZORGWONING VOOR ZORG OP AFSpraak
- WINKELFUNCTIE
- BIJeenKOMSTFUNCTIE
- BIJeenKOMSTFUNCTIE T.B.V. KINDEROPVANG (BESTAAND)
- OVERIGE GEBRUIKSFUNCTIE
- GEMEENSCHAPPELIJKE FUNCTIE
- KANTOORFUNCTIE

ALLE MATEN IN HET WERK TE CONTROLEREN!

PROJECT : Verbouwing bedrijfspand
Ruijsstraat 20, 5981 CM Panningen

OPDRACHTGEVER : Passe-Partout zorg
Roggelsedijk 9, 5768 RA Meijel

ONDERDEEL : Bestektekening: plattegronden gebruiksfuncties

SCHAAL: GETEKEND: 09-11-2017
GEWIJZIGD: 25-01-2018

PROJ: 2017.05.01

BLAD: B.04

BEZOEKADRES
Kerkveld 2a
5768 BB Meijel

POSTADRES
Hoek 27
5768 VN Meijel

T 06-51888543
I www.suzanmeulendijs.nl
E info@suzanmeulendijs.nl