


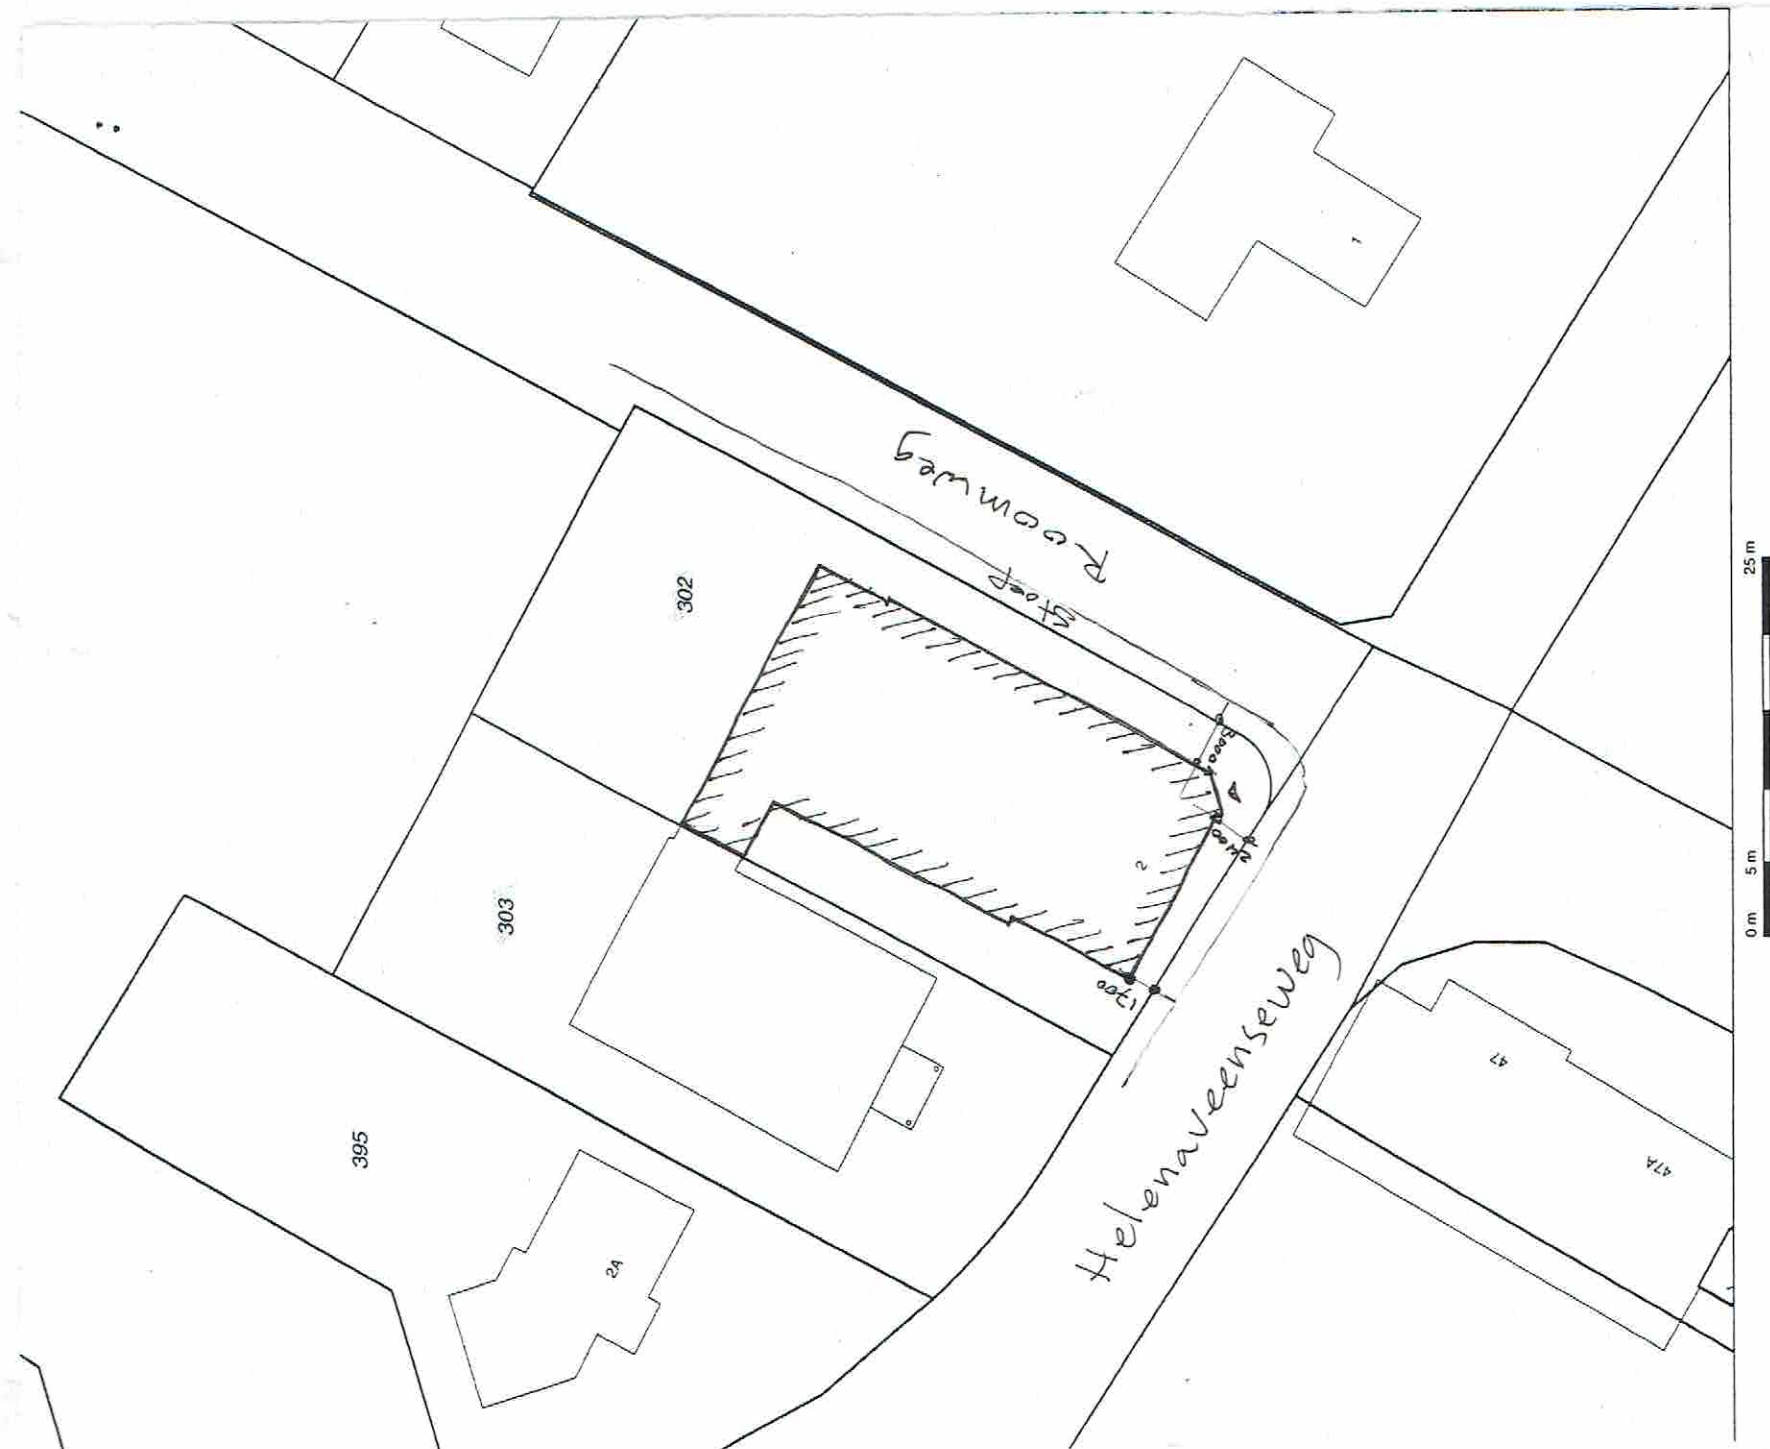

BESTAANDE SITUATIE. schaal 1:500

Fase 1.- Herbouw Horeca bedrijf met bedrijfswooning

Fase 2.- Uitbreiding met 6 st. Woon appartementen inclusief een eventuele commerciële ruimte.



NIEUWE SITUATIE. Schaal 1:500


Kadastrale gemeente HELDEN
Sectie L
Perceel 302.



FRANS ENGELS ARCHITECTENBUREAU BNA
VAN HÖVELLSTRAAT 39 | 5988 AG HELDEN | T 077 3060507 | F 077 3060508
FRANSENGELS@HOMENL | WWW.FRANSENGELS.NL | RABOBANK NR. 1419.42.975

VOORLOPIG ONTWERP

v.v. dhr. W.M. Lemmen
Marissstraat 27. 5988 PR Grashoek
Werk 017-017. blad VO-00. dd. 07-03-2018

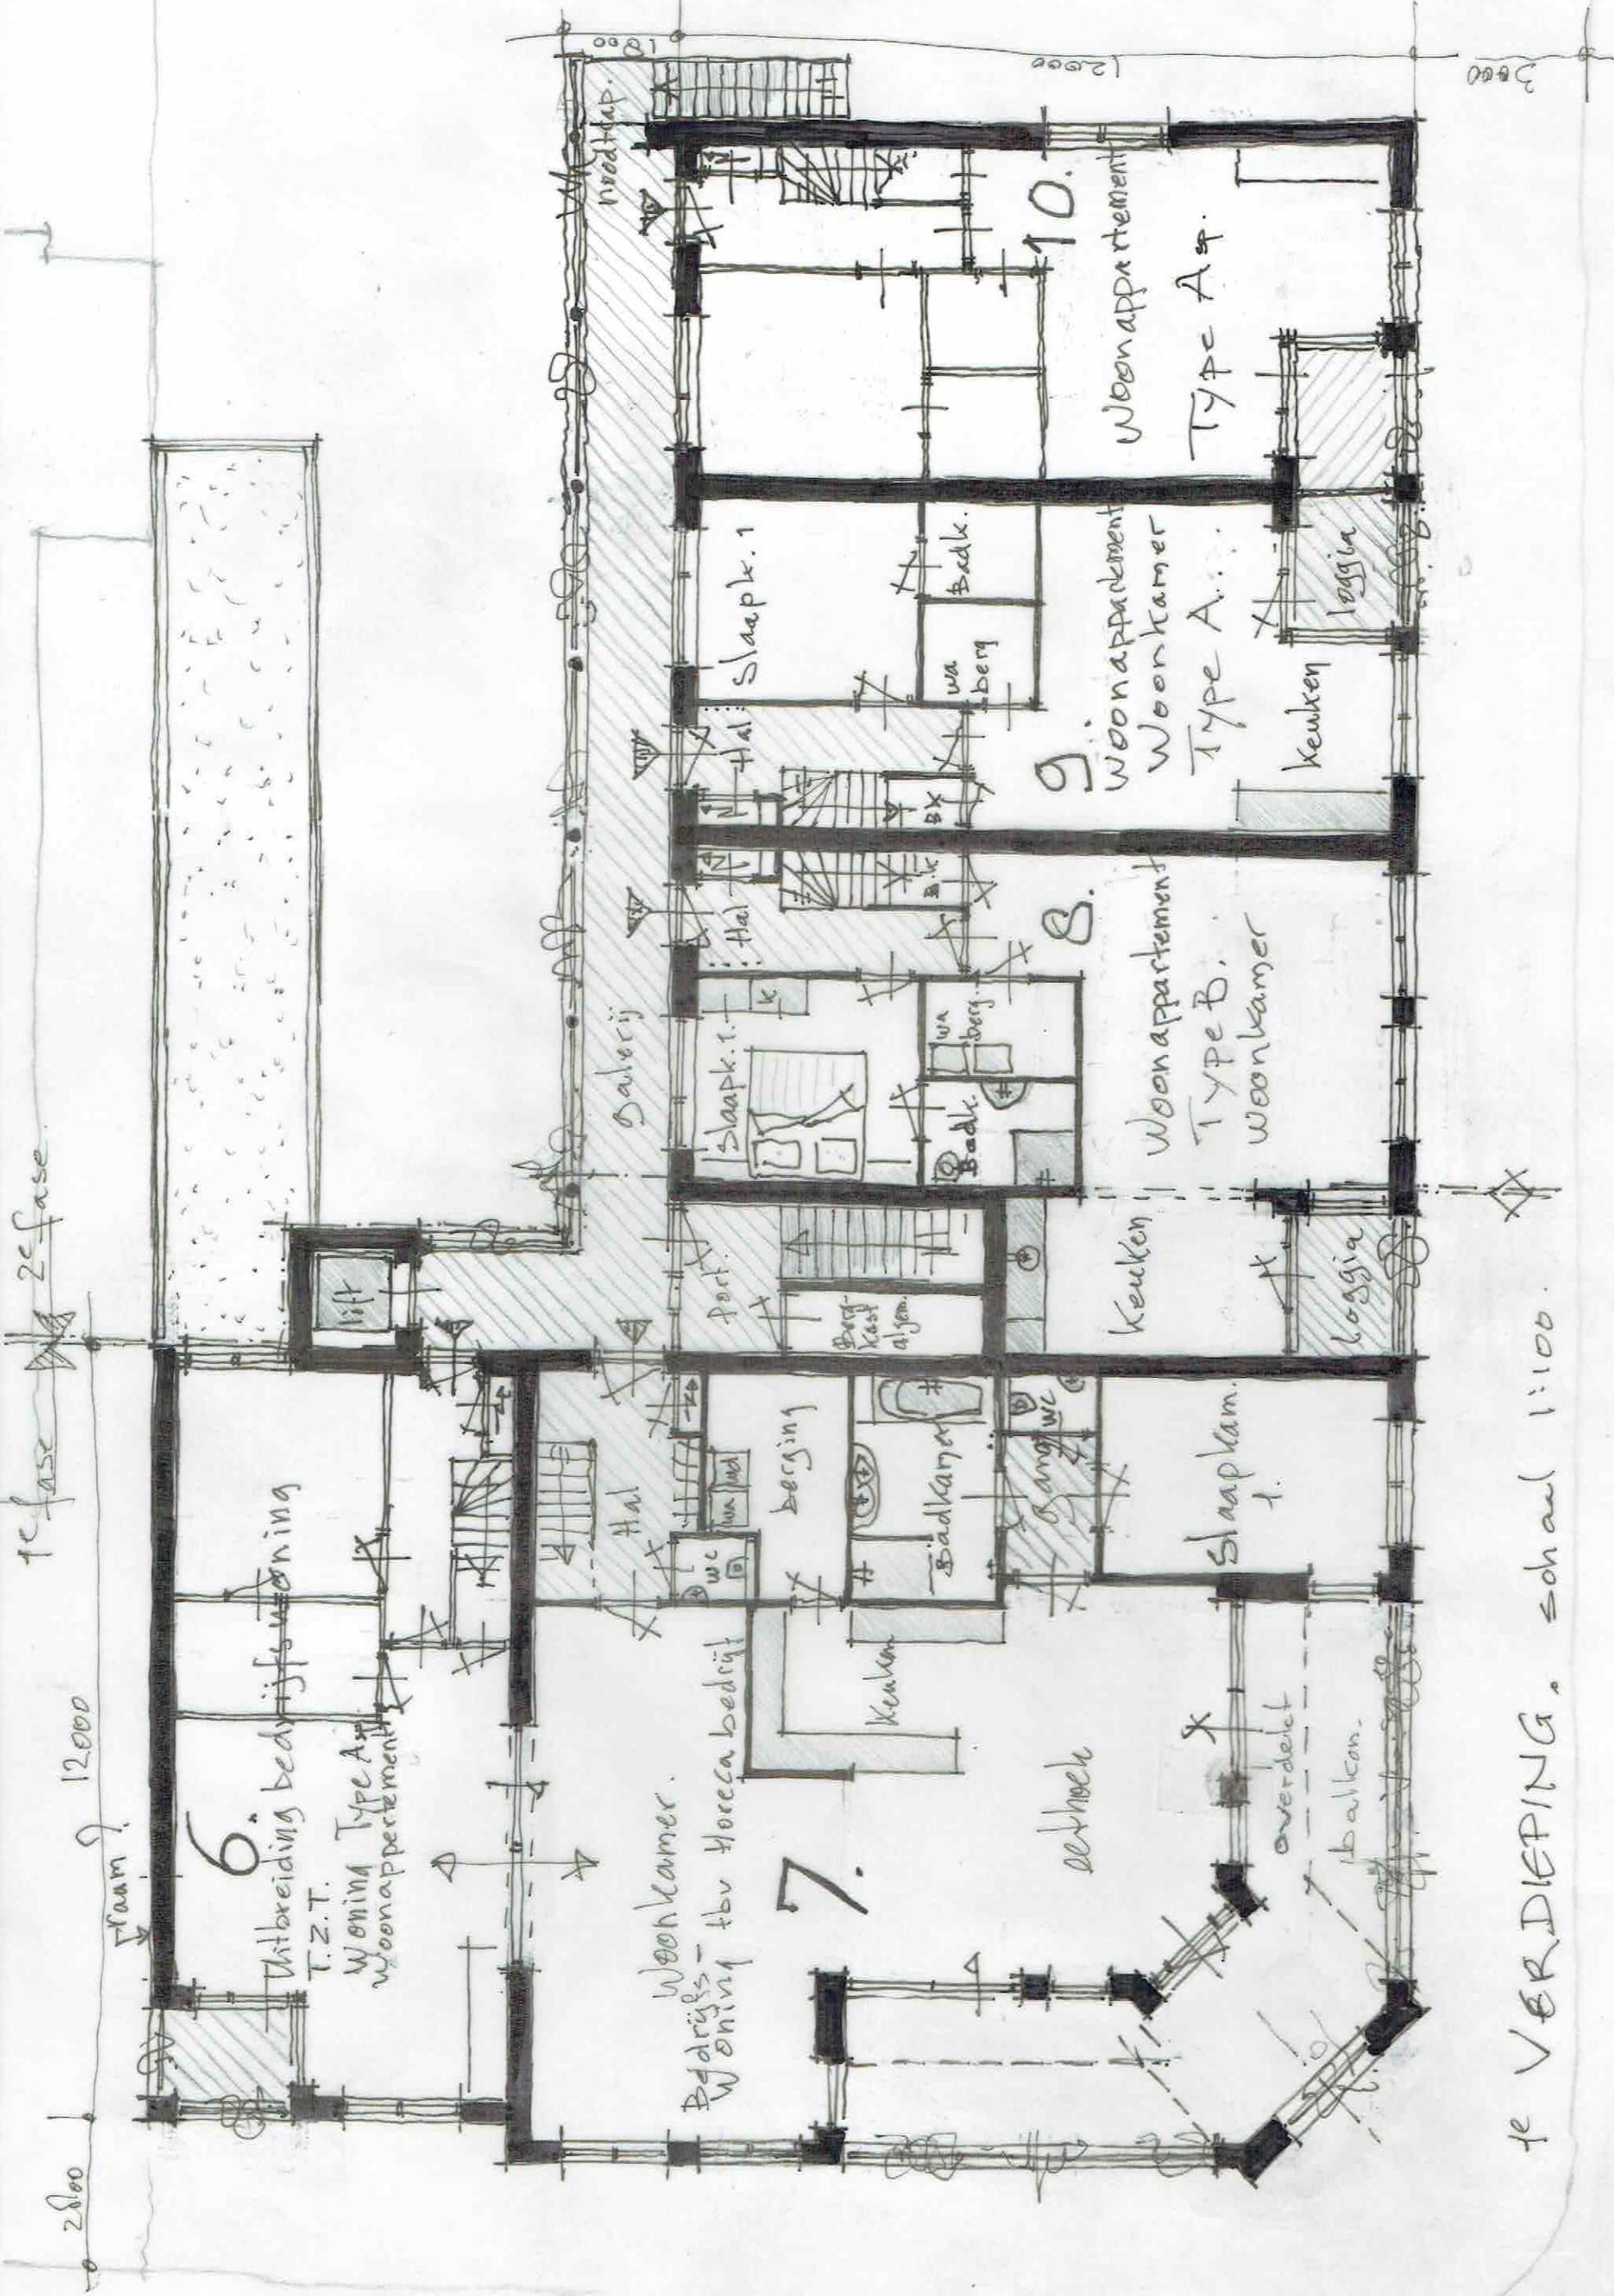

07-03-2018
17-01-2018
30-11-2017

Werk 017-017, blad VO-02, dd

1^{ste} fase ← 2^{de} fase

6.

Zolder

vaste trap optie

vloer trap

Slaapkam.

dak vensdor of
wapel

Badkam

Zolder

mv cv

7.

Zolder

Slaapkam.

nek

Zolder

mv cv

vaste trap optie

8.

Zolder

Slaapkamer
mogelijke

9.

Solder

vloer

10.

Zolder

1000+vl
1500+vl

1000+

1500+

2600+

2600+

1500+

1000+


1^{ste} fase 2^{de} fase

schaal 1:100

ZOLDER.


07-03-2018
17-01-2018
Werke 017-017. blad VO-03. dd. 30-11-2017

1^{ste} fase 2^{de} fase.

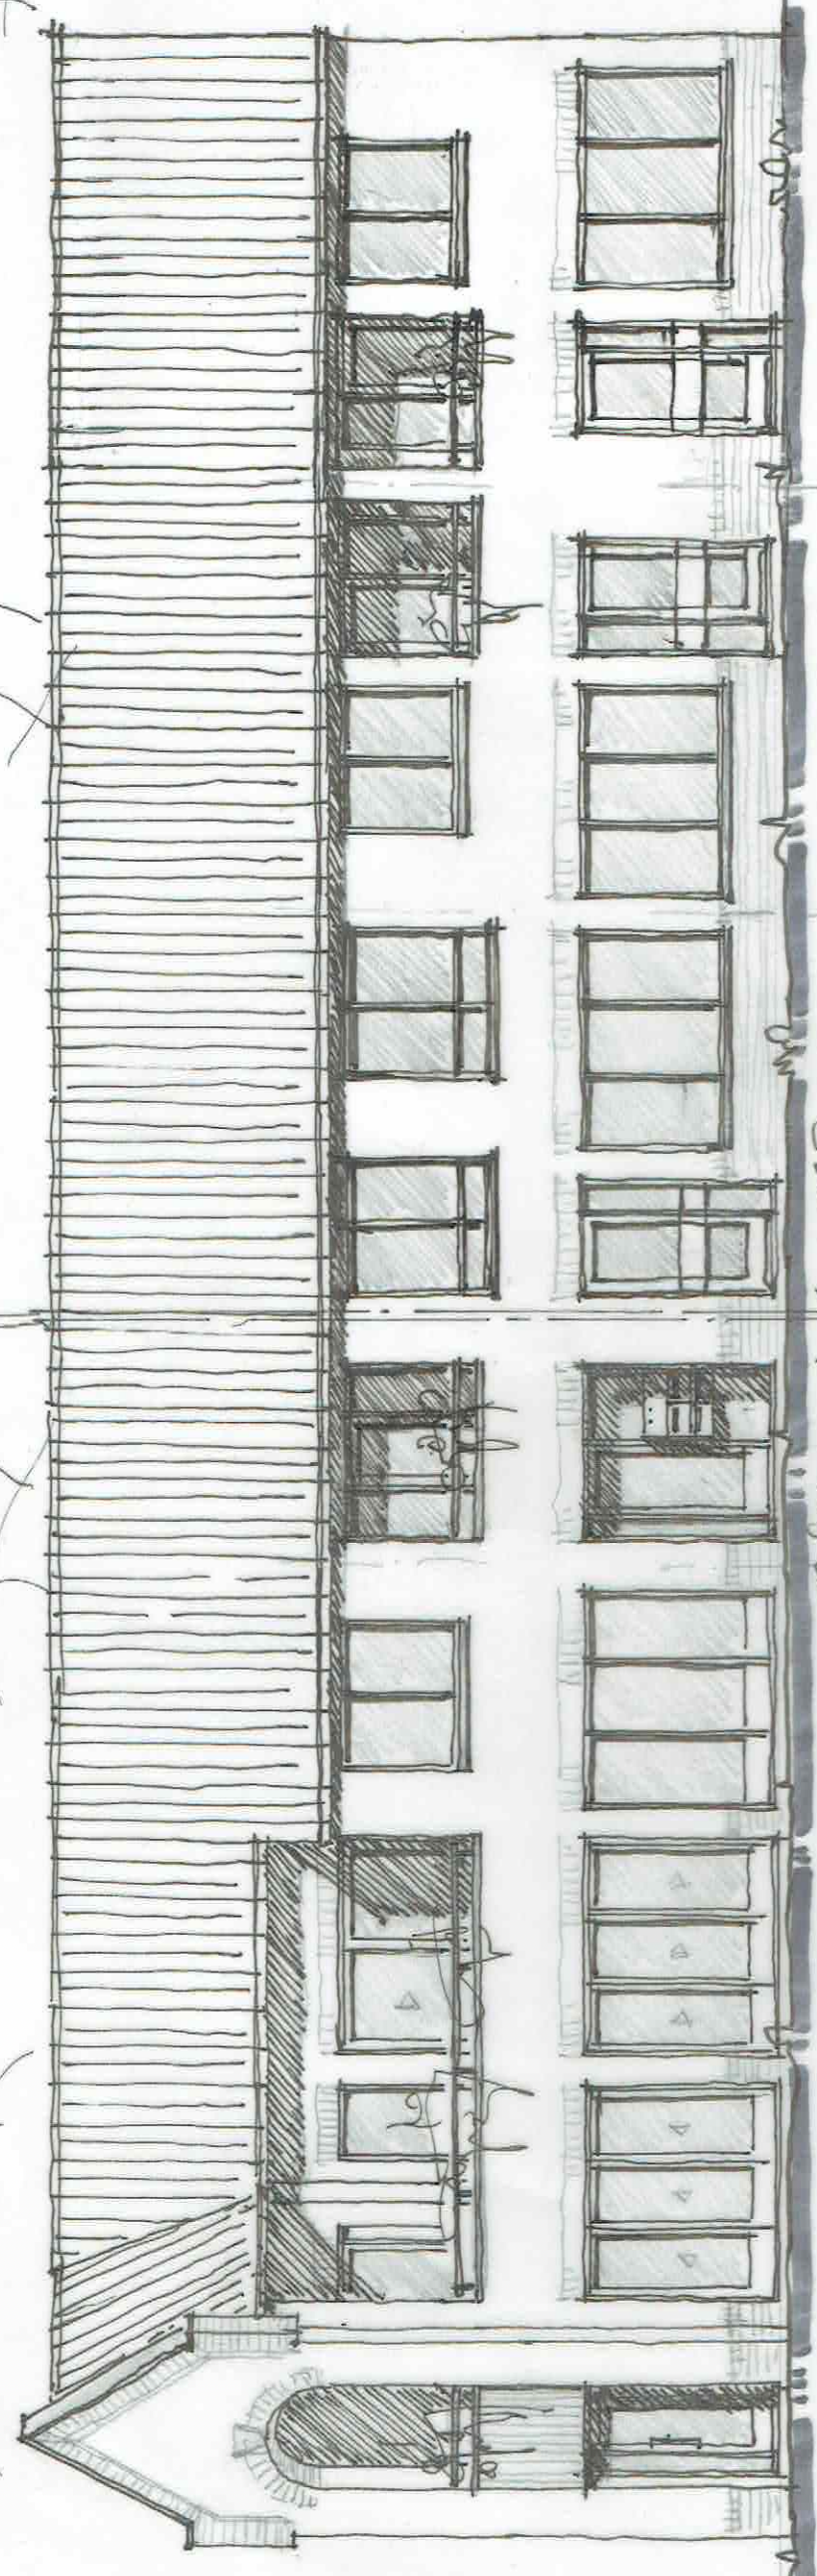


VOORGEVEL a.d. Roomweg. 1^{ste} fase 2^{de} fase.

± 9800

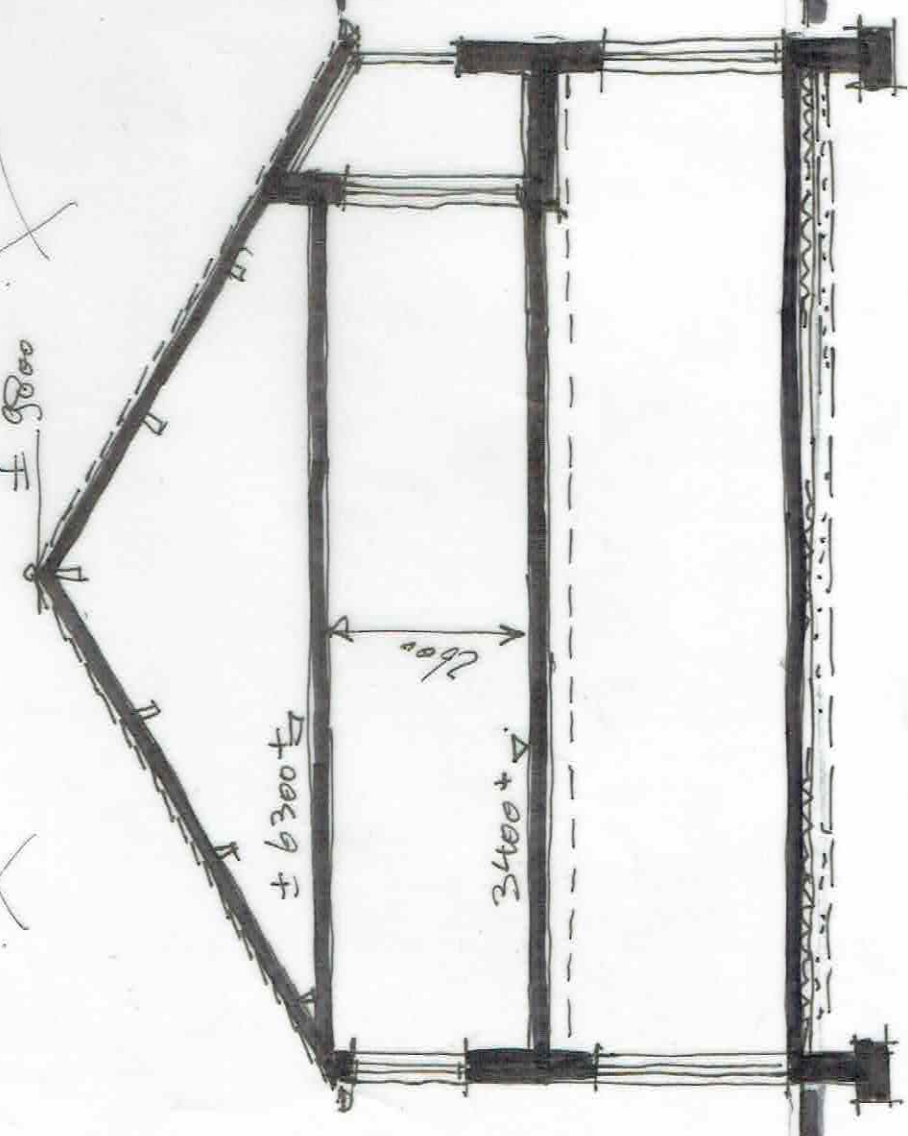

DOORSNED.

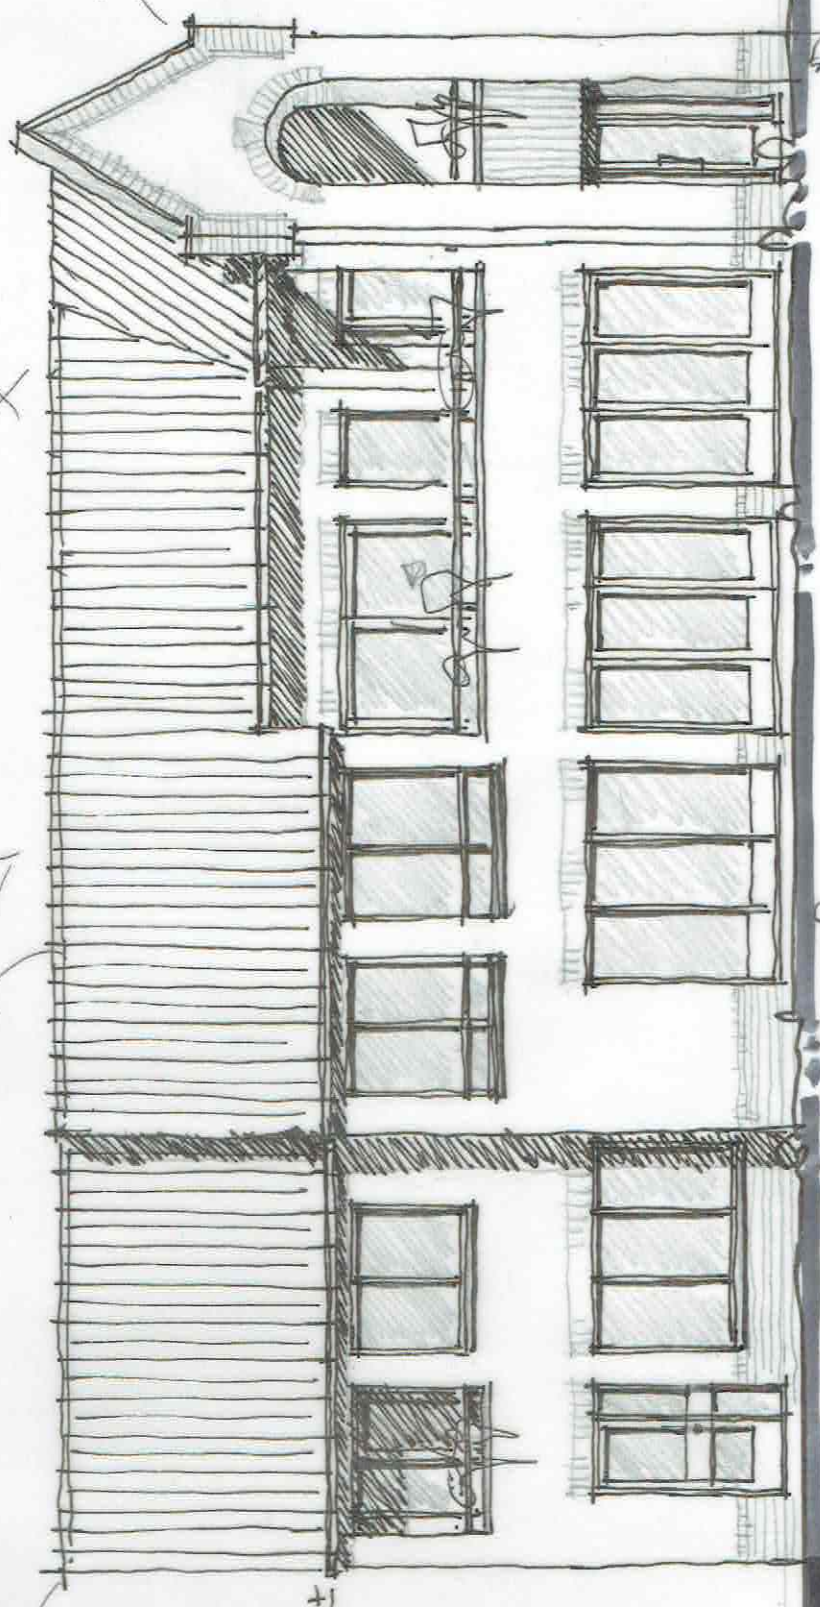

VOORGEVEL 1^{ste} fase a.d. Helsenaveenseweg.

07-03-2018
17-01-2018
30-11-2017

Wetke 017-017. blad VO-04 dd. 30-11-2017