


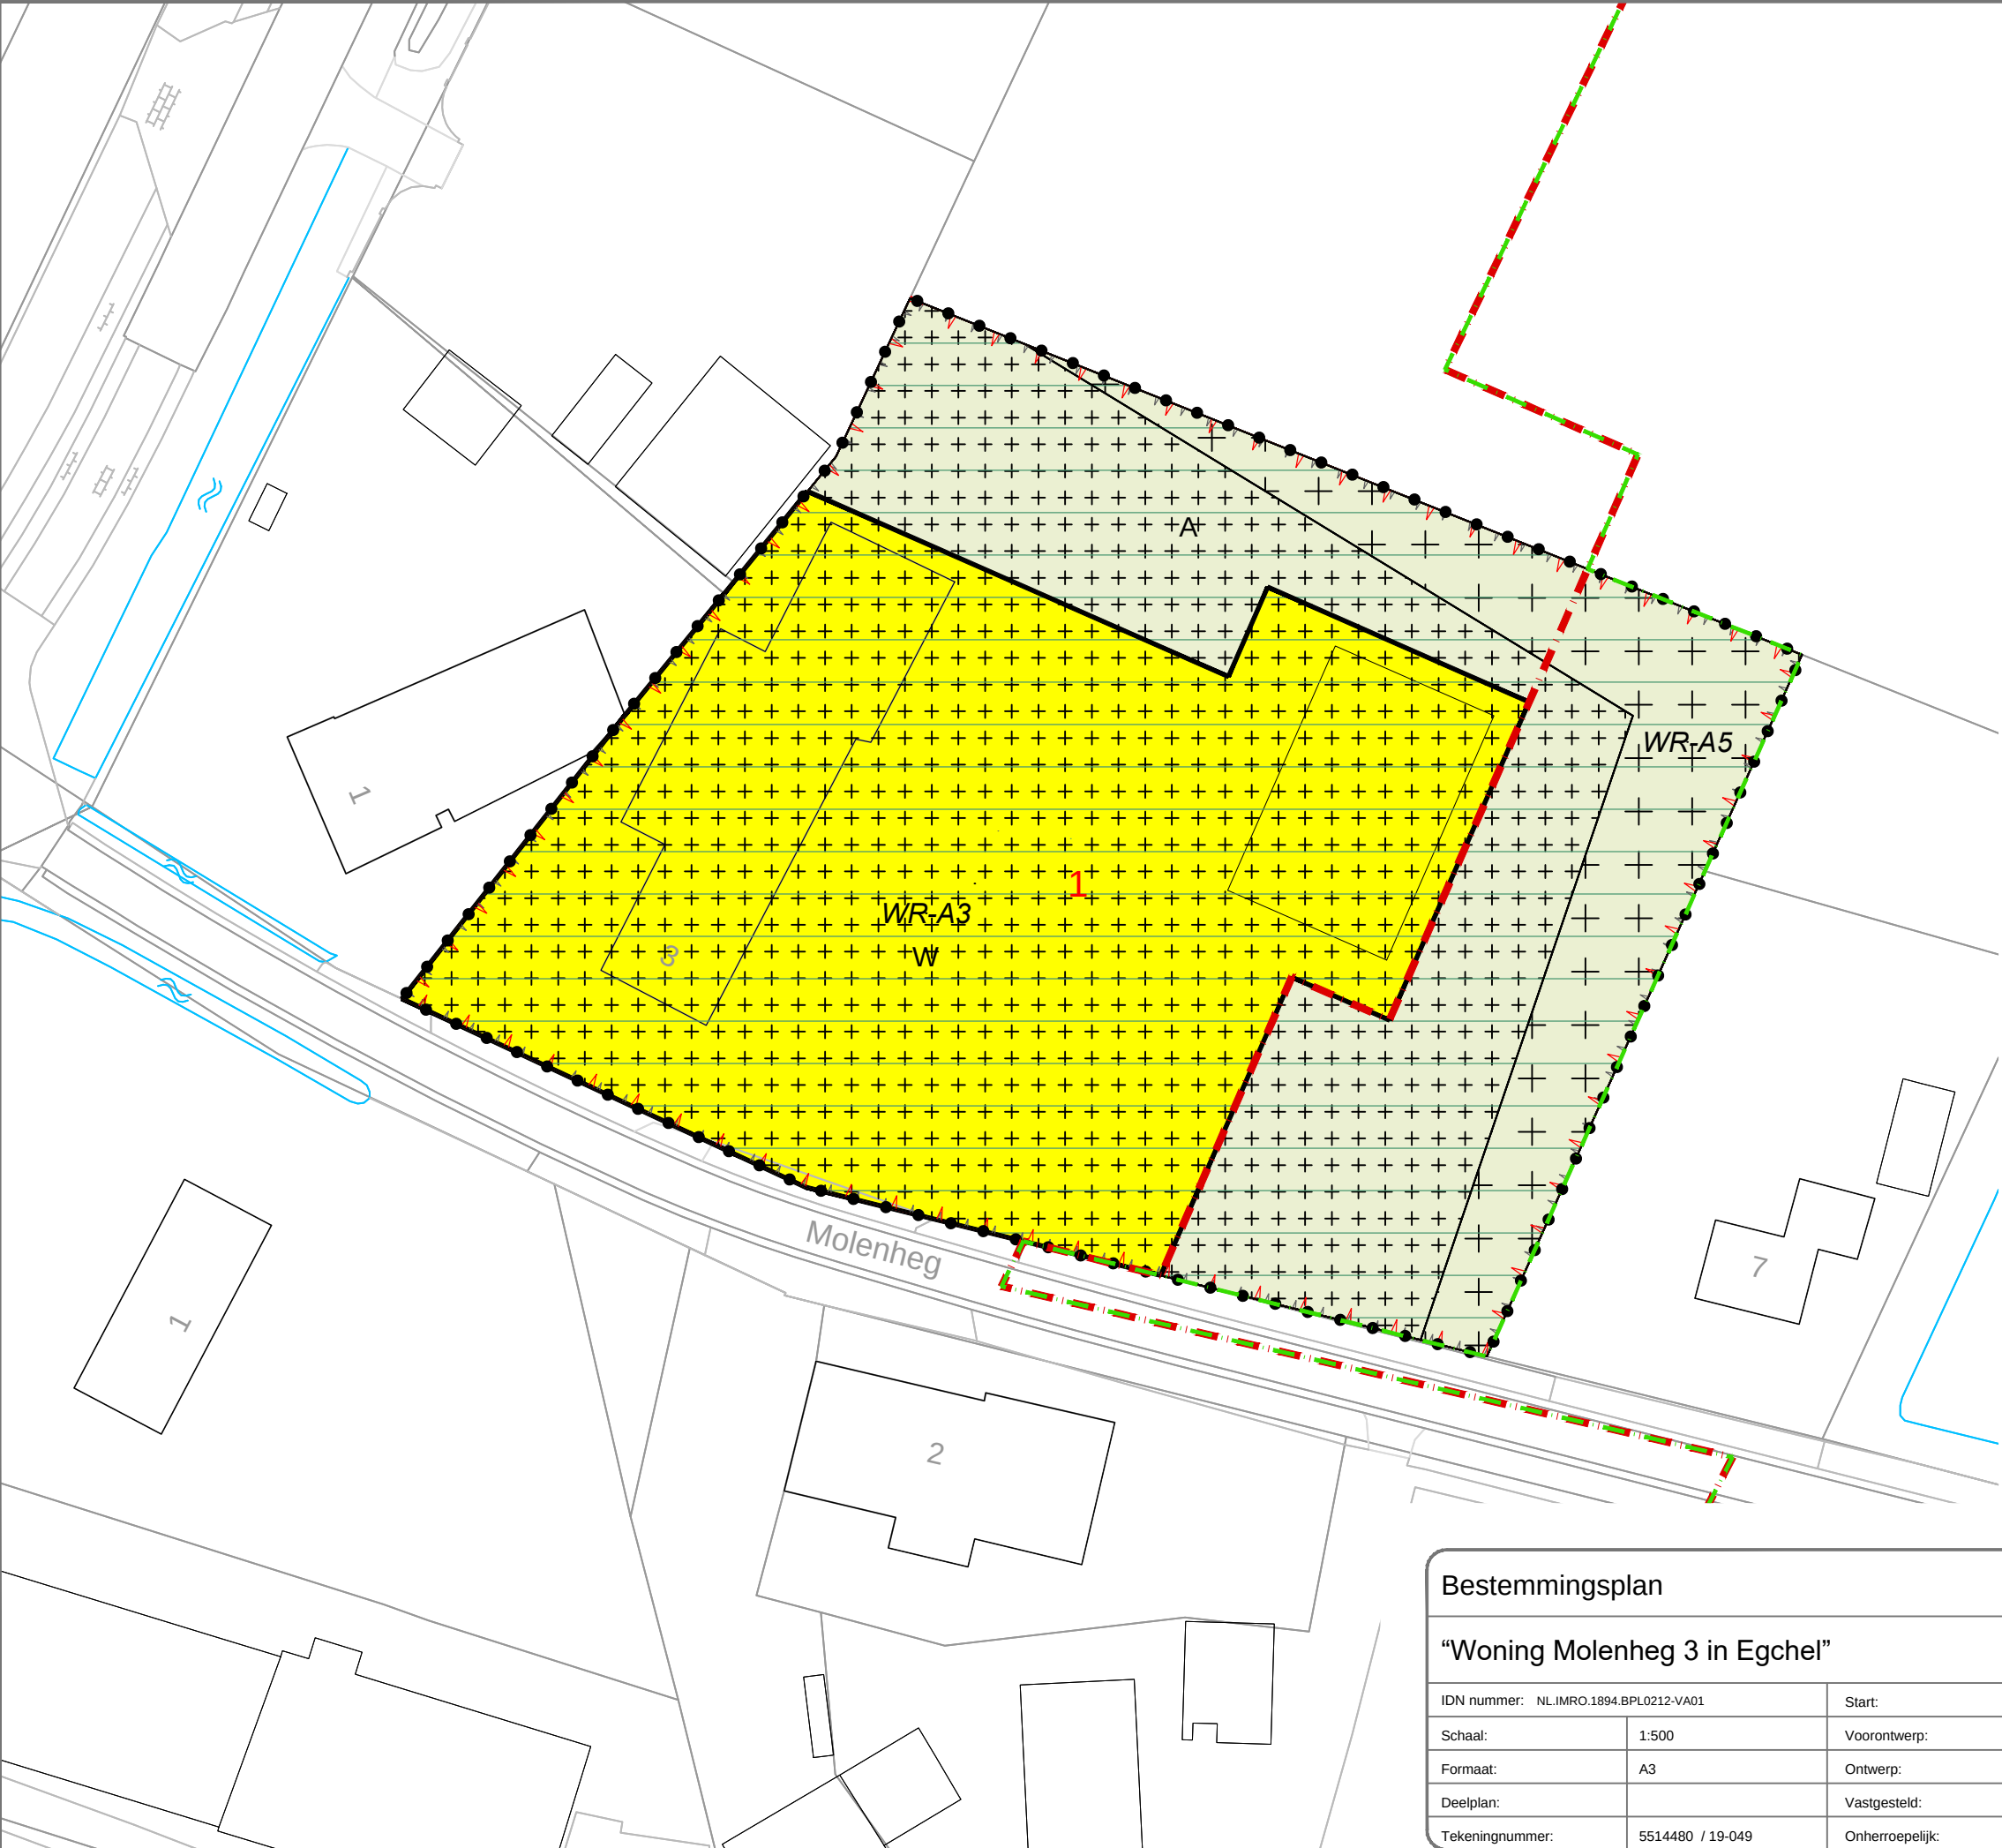

LEGENDA

- Plangebied
"Woning Molenheg 3 in Egchel"
- Enkelbestemmingen
A Agrarisch
W Wonen
- Dubbelbestemmingen
WR-A3 Waarde - Archeologie 3
WR-A5 Waarde - Archeologie 5
- Gebiedsaanduidingen
overige zone - kernrandzone
reconstructiewetzone - verweavingsgebied
1 wetgevingzone - wijzigingsgebied 1 ob
- Bouwwlakken
bouwvlak
- Verklaringen
Kadastrale ondergrond
- Buitengebied Peel en Maas
grens concentratiegebied glastuinbouw 2
- Na wijziging bestemmingsplan
grens concentratiegebied glastuinbouw 2

Bestemmingsplan

"Woning Molenheg 3 in Egchel"

IDN nummer:	NL.IMRO.1894.BPL0212-VA01	Start:	09-12-2019 / TL
Schaal:	1:500	Voorontwerp:	
Formaat:	A3	Ontwerp:	09-03-2020 / TL
Deelplan:		Vastgesteld:	29-07-2020 / TL
Tekeningnummer:	5514480 / 19-049	Onherroepelijk:	