


Panningen,
Behoort bij Besluit van d.d.

20 AUG 2013

Gemeente Peel en Maas
Vergunningen, Toezicht en Handhaving

De groenstrook bevat de volgende plantmix:

- Vogelkers (*Prunus padus*)
- Sleedoorn (*Prunus spinosa*)
- Vuilboom (*Frangula alnus*)
- Zachte berk (*Betula pubescens*)
- Zwarte els (*Alnus glutinosa*)

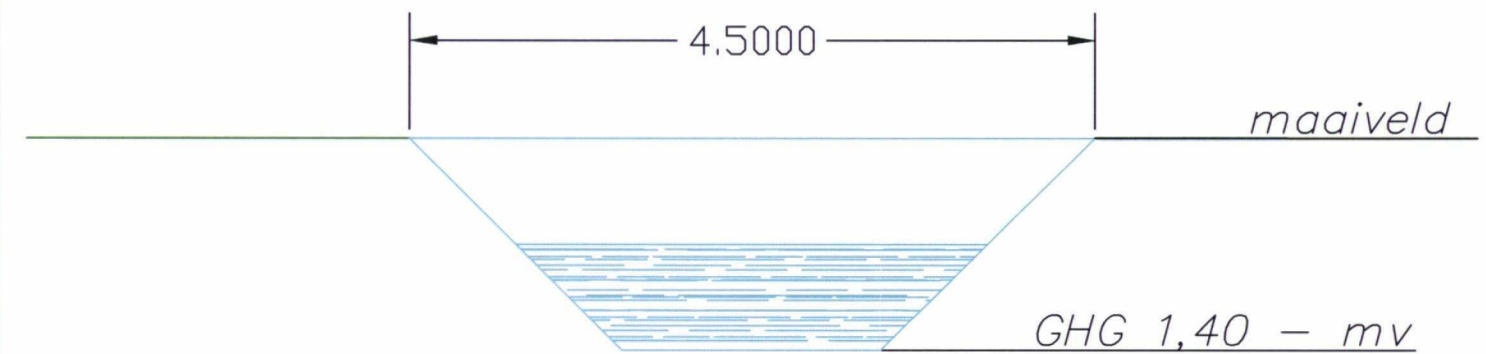

Principe doorsnede waterbergende sloot

project:	Intensief veehouderijbedrijf aan de Ontginningsweg 30 te Grashoek	getekend: G.Kuijpers	
		datum: 22 april 2013	
		wijzigingsdatum A: -	
		B: -	C: -
		D: -	E: -
opdrachtgever:	Mts. Vink Laarstraat 13 5712 RT Someren -	F: -	G: -
		schaal: 1:1000	
onderdeel:	Landschappelijk inpassingsplan	formaat: A3	
		projectnr.: 10.114	
		proj.leider: A. van Zeeland	
		tekeningnr:	

Postbus 200 5460 BC Veghel Tel: 0413-382140 Fax: 0413-382102 Mail: mail@exlan.nl Site: www.exlan.nl	 agrifirm exlan
--	---

agrifirm
exlan

