



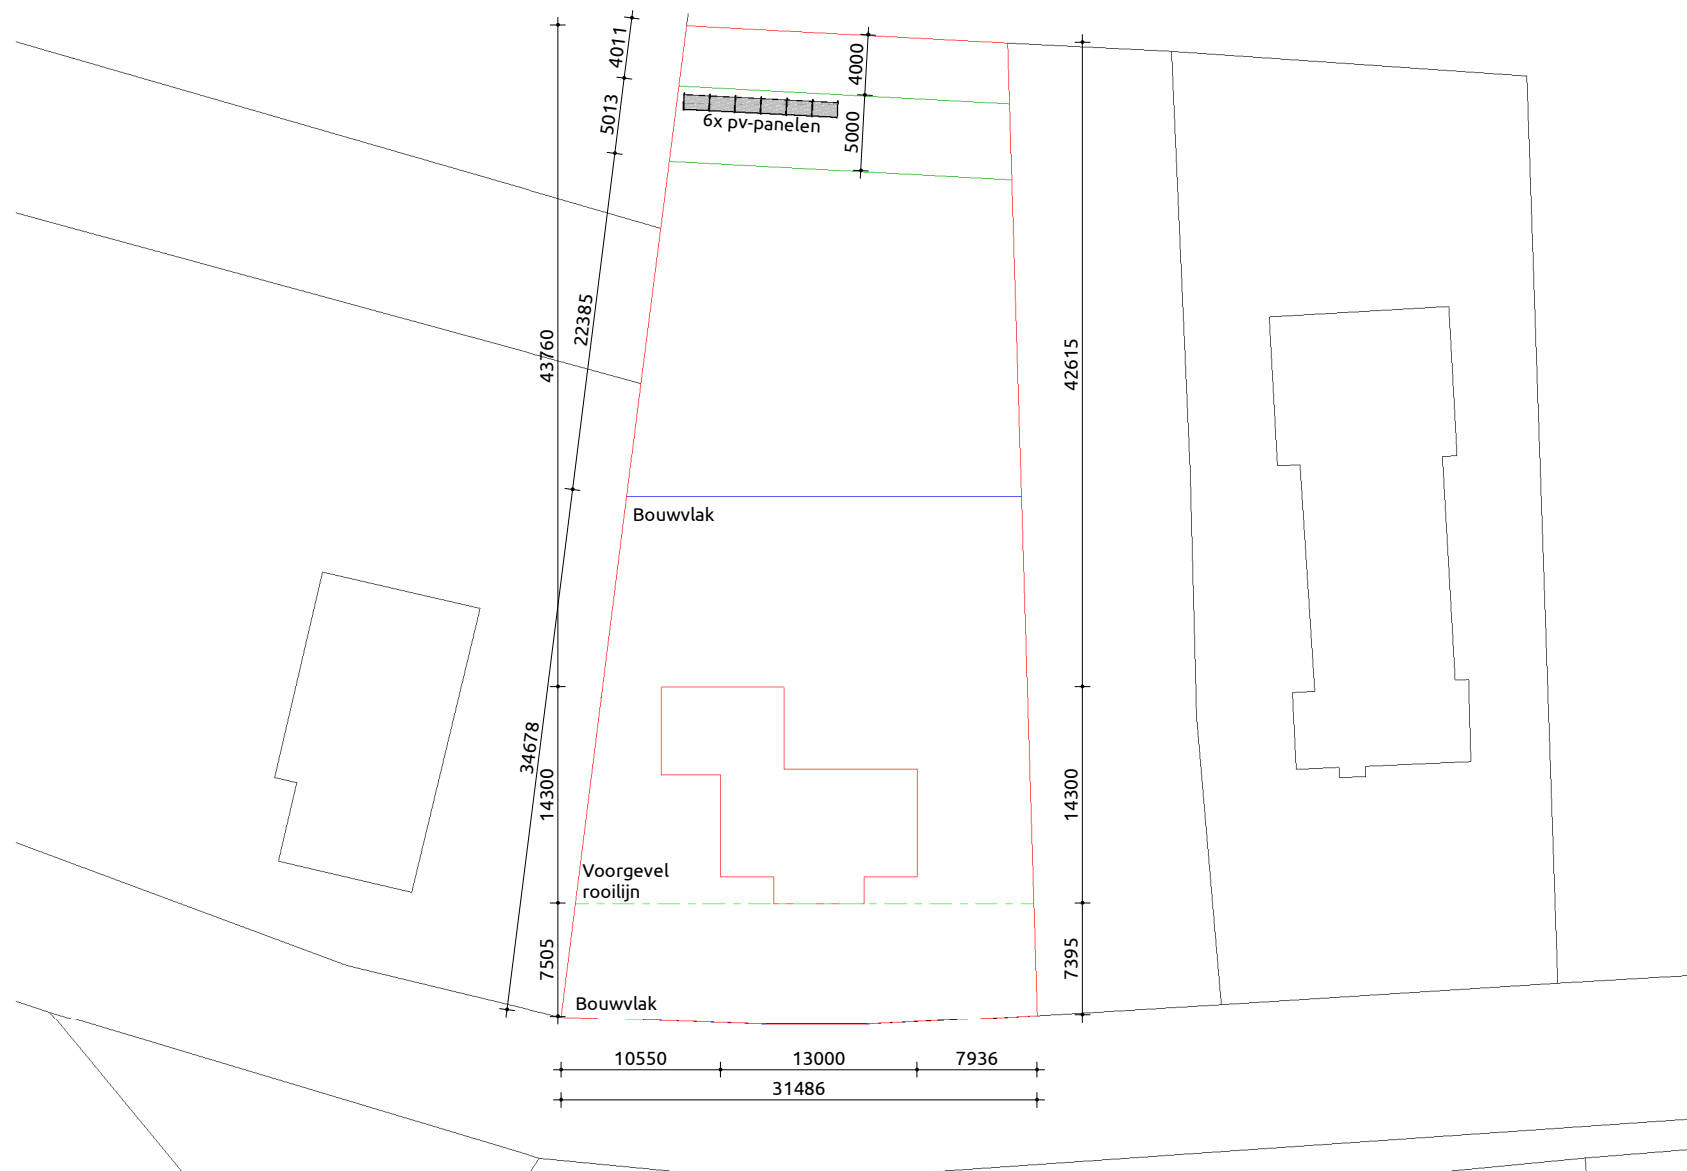

Situatie

Peil van de woning: 33.760 + N.A.P.
Aanlegdiepte fundering: 32.765 + N.A.P.
Oppervlakte fundering: 174,02 m²
Oppervlakte bouwvlak: 1000 m²

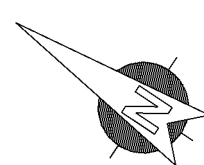

Kadastrale gemeente: Peel en Maas
Sectie: F
Nr.: 2249
Schaal: 1:500

Datum	Getekend	Wijzigingen	
18-02-2021	JB	Situatie Tekening	
10-03-2021	JB	Bouwvlak op situatietekening aangepast	
		Bouwplan: Vrijstaande woning	Formaat:
		Opdrachtgever: Familie Vrijssen	Schaal: 1:100
		Bouwlocatie: Molenstraat tussen nr. 2 & 4 te Meijel	Fase: Schetsfase
		Onderdeel:	Projectnr.: 19-0410
			Bladnr.: WS-01A
Livingstone		Vossenbergh 4	4825 BH Breda
		T 076-5735735	E info@livingstone.org
			W www.livingstone.org
inspireert		creëert	realiseert