



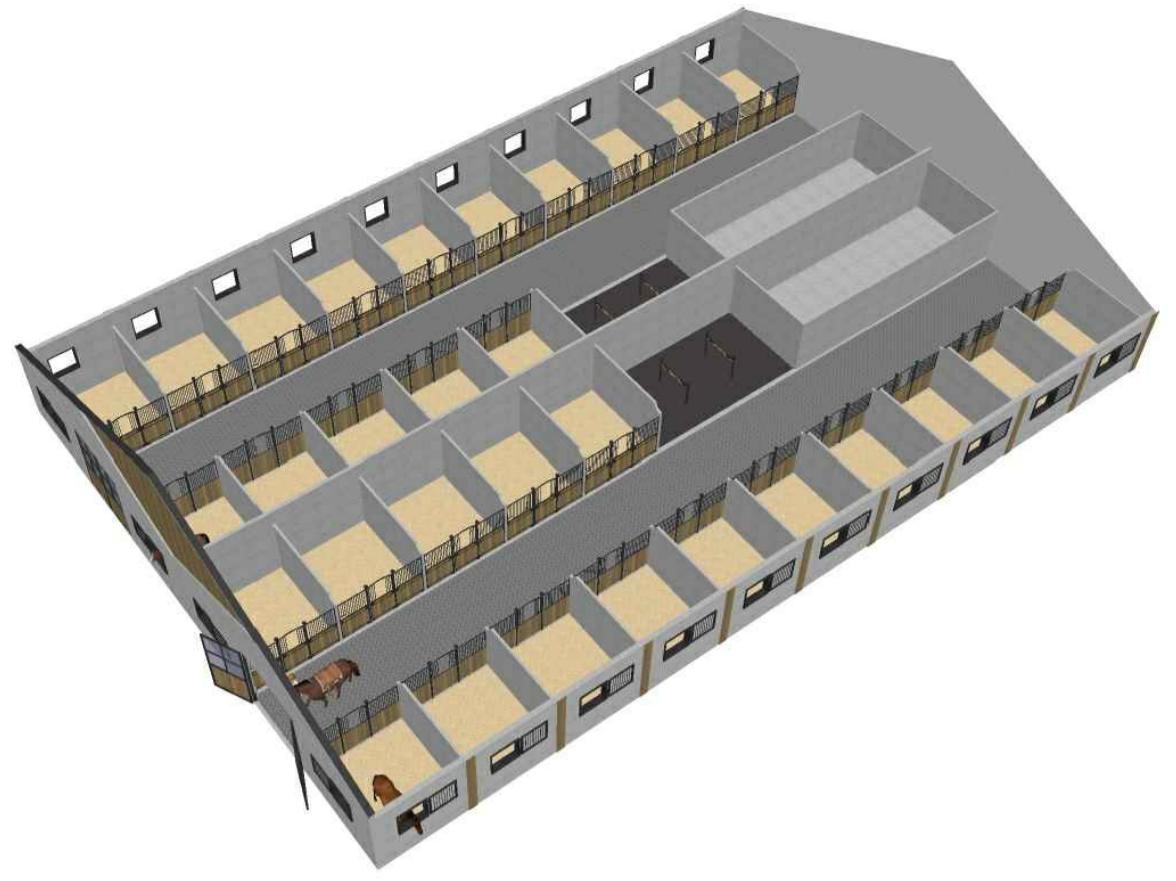


- Impressie Stal -




bestaande eik  
hoochaven

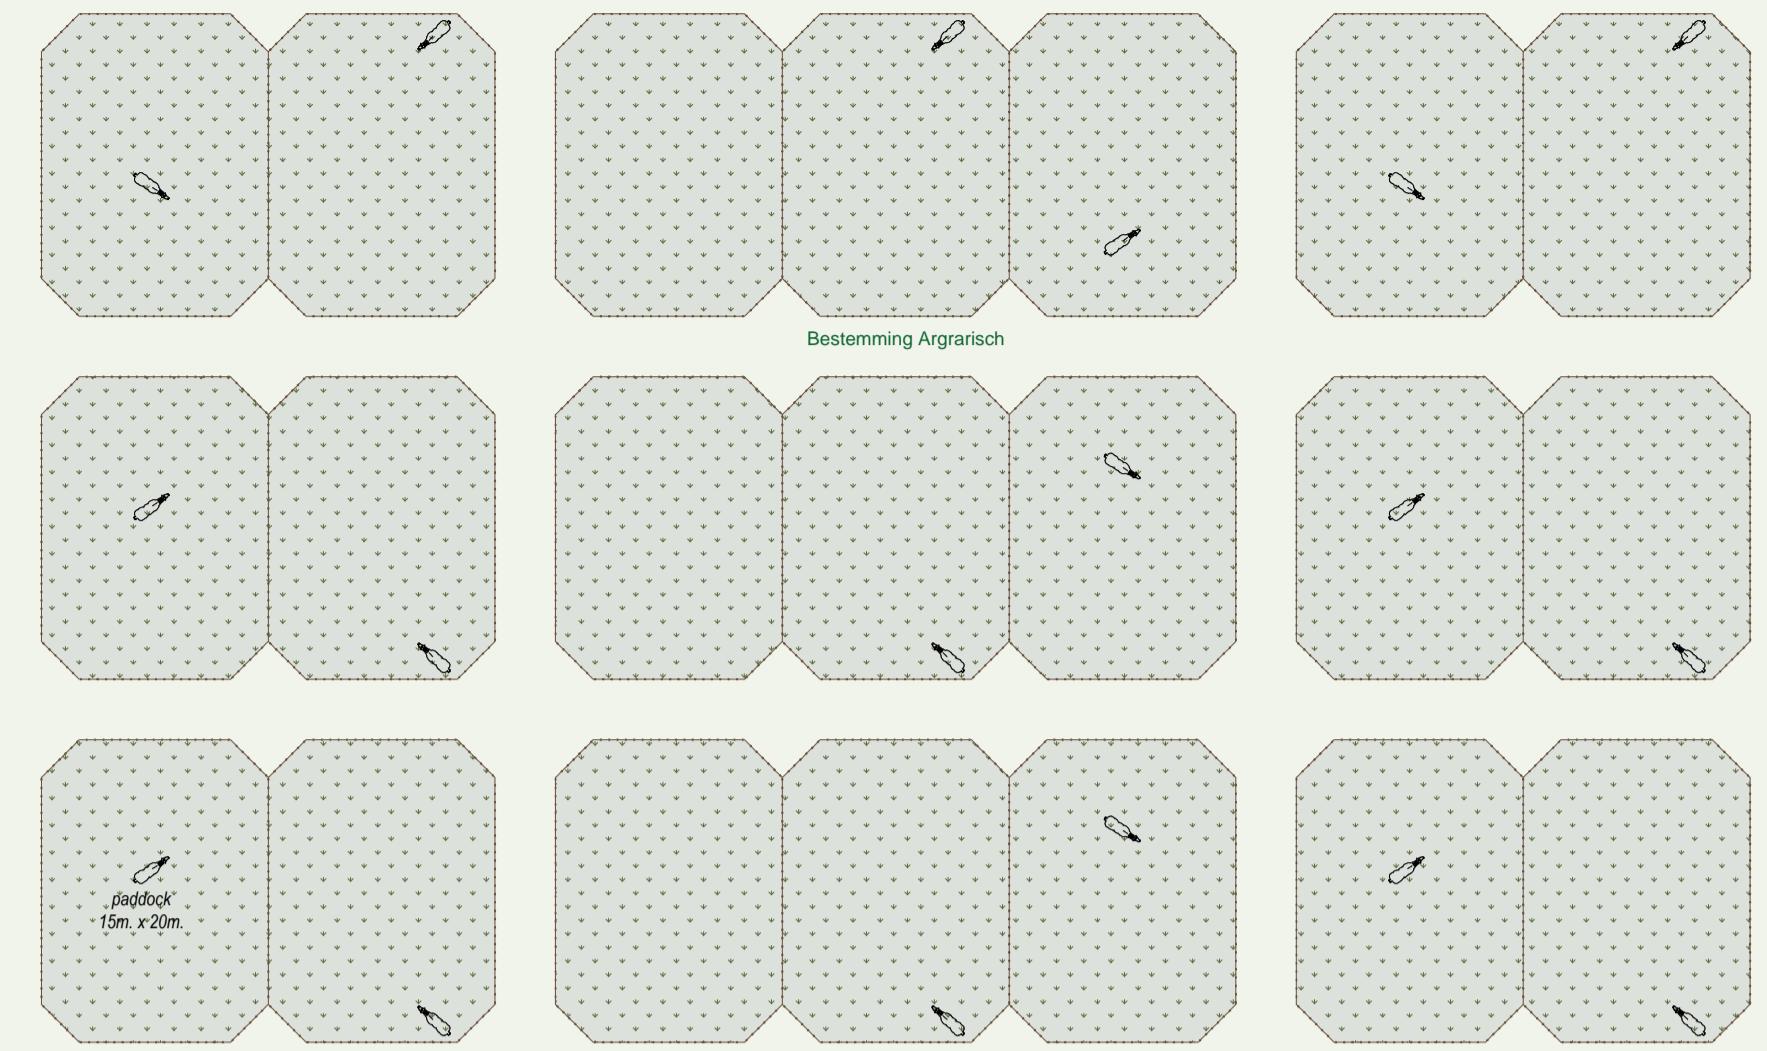



Bestemming grens Agrarisch - Paardenhouderij

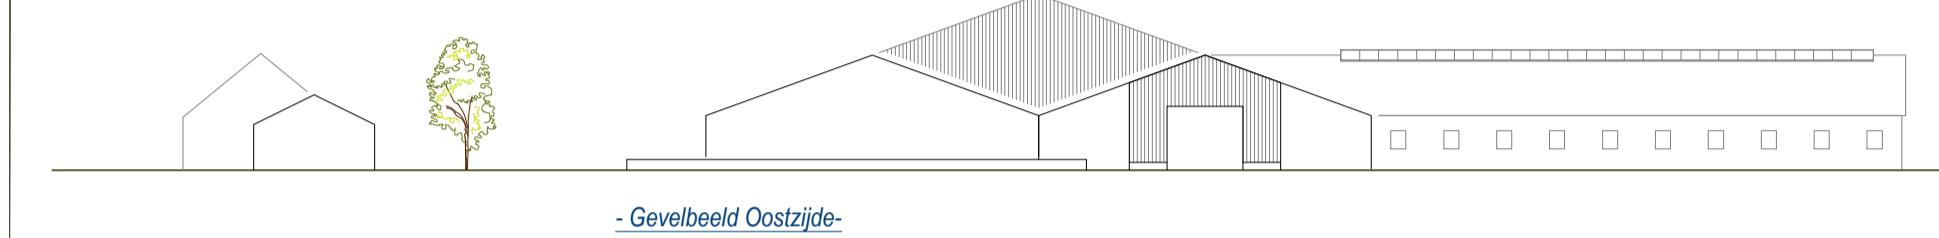


- Gevelbeeld Oostzijde -

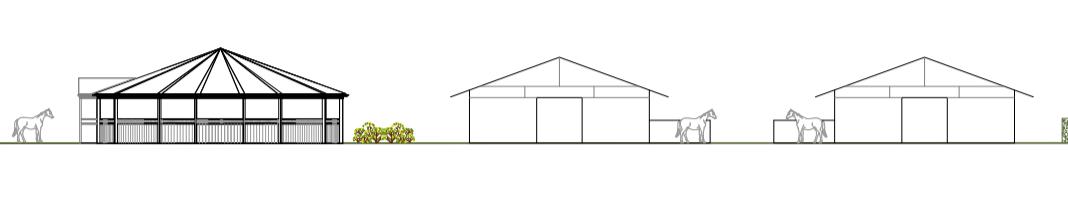

- Gevelbeeld Oostzijde -

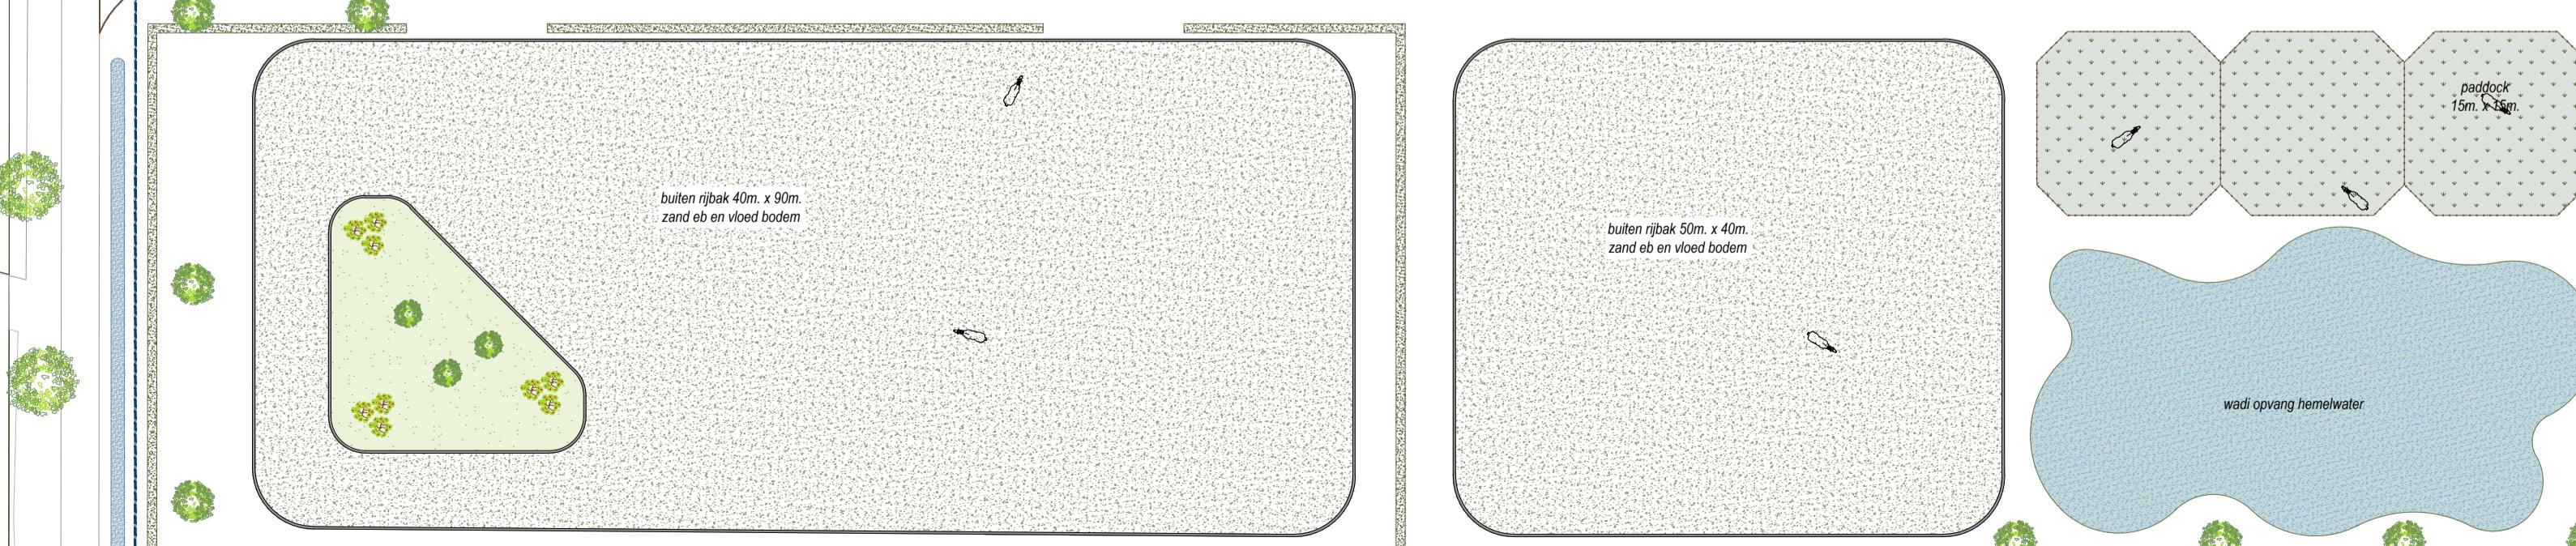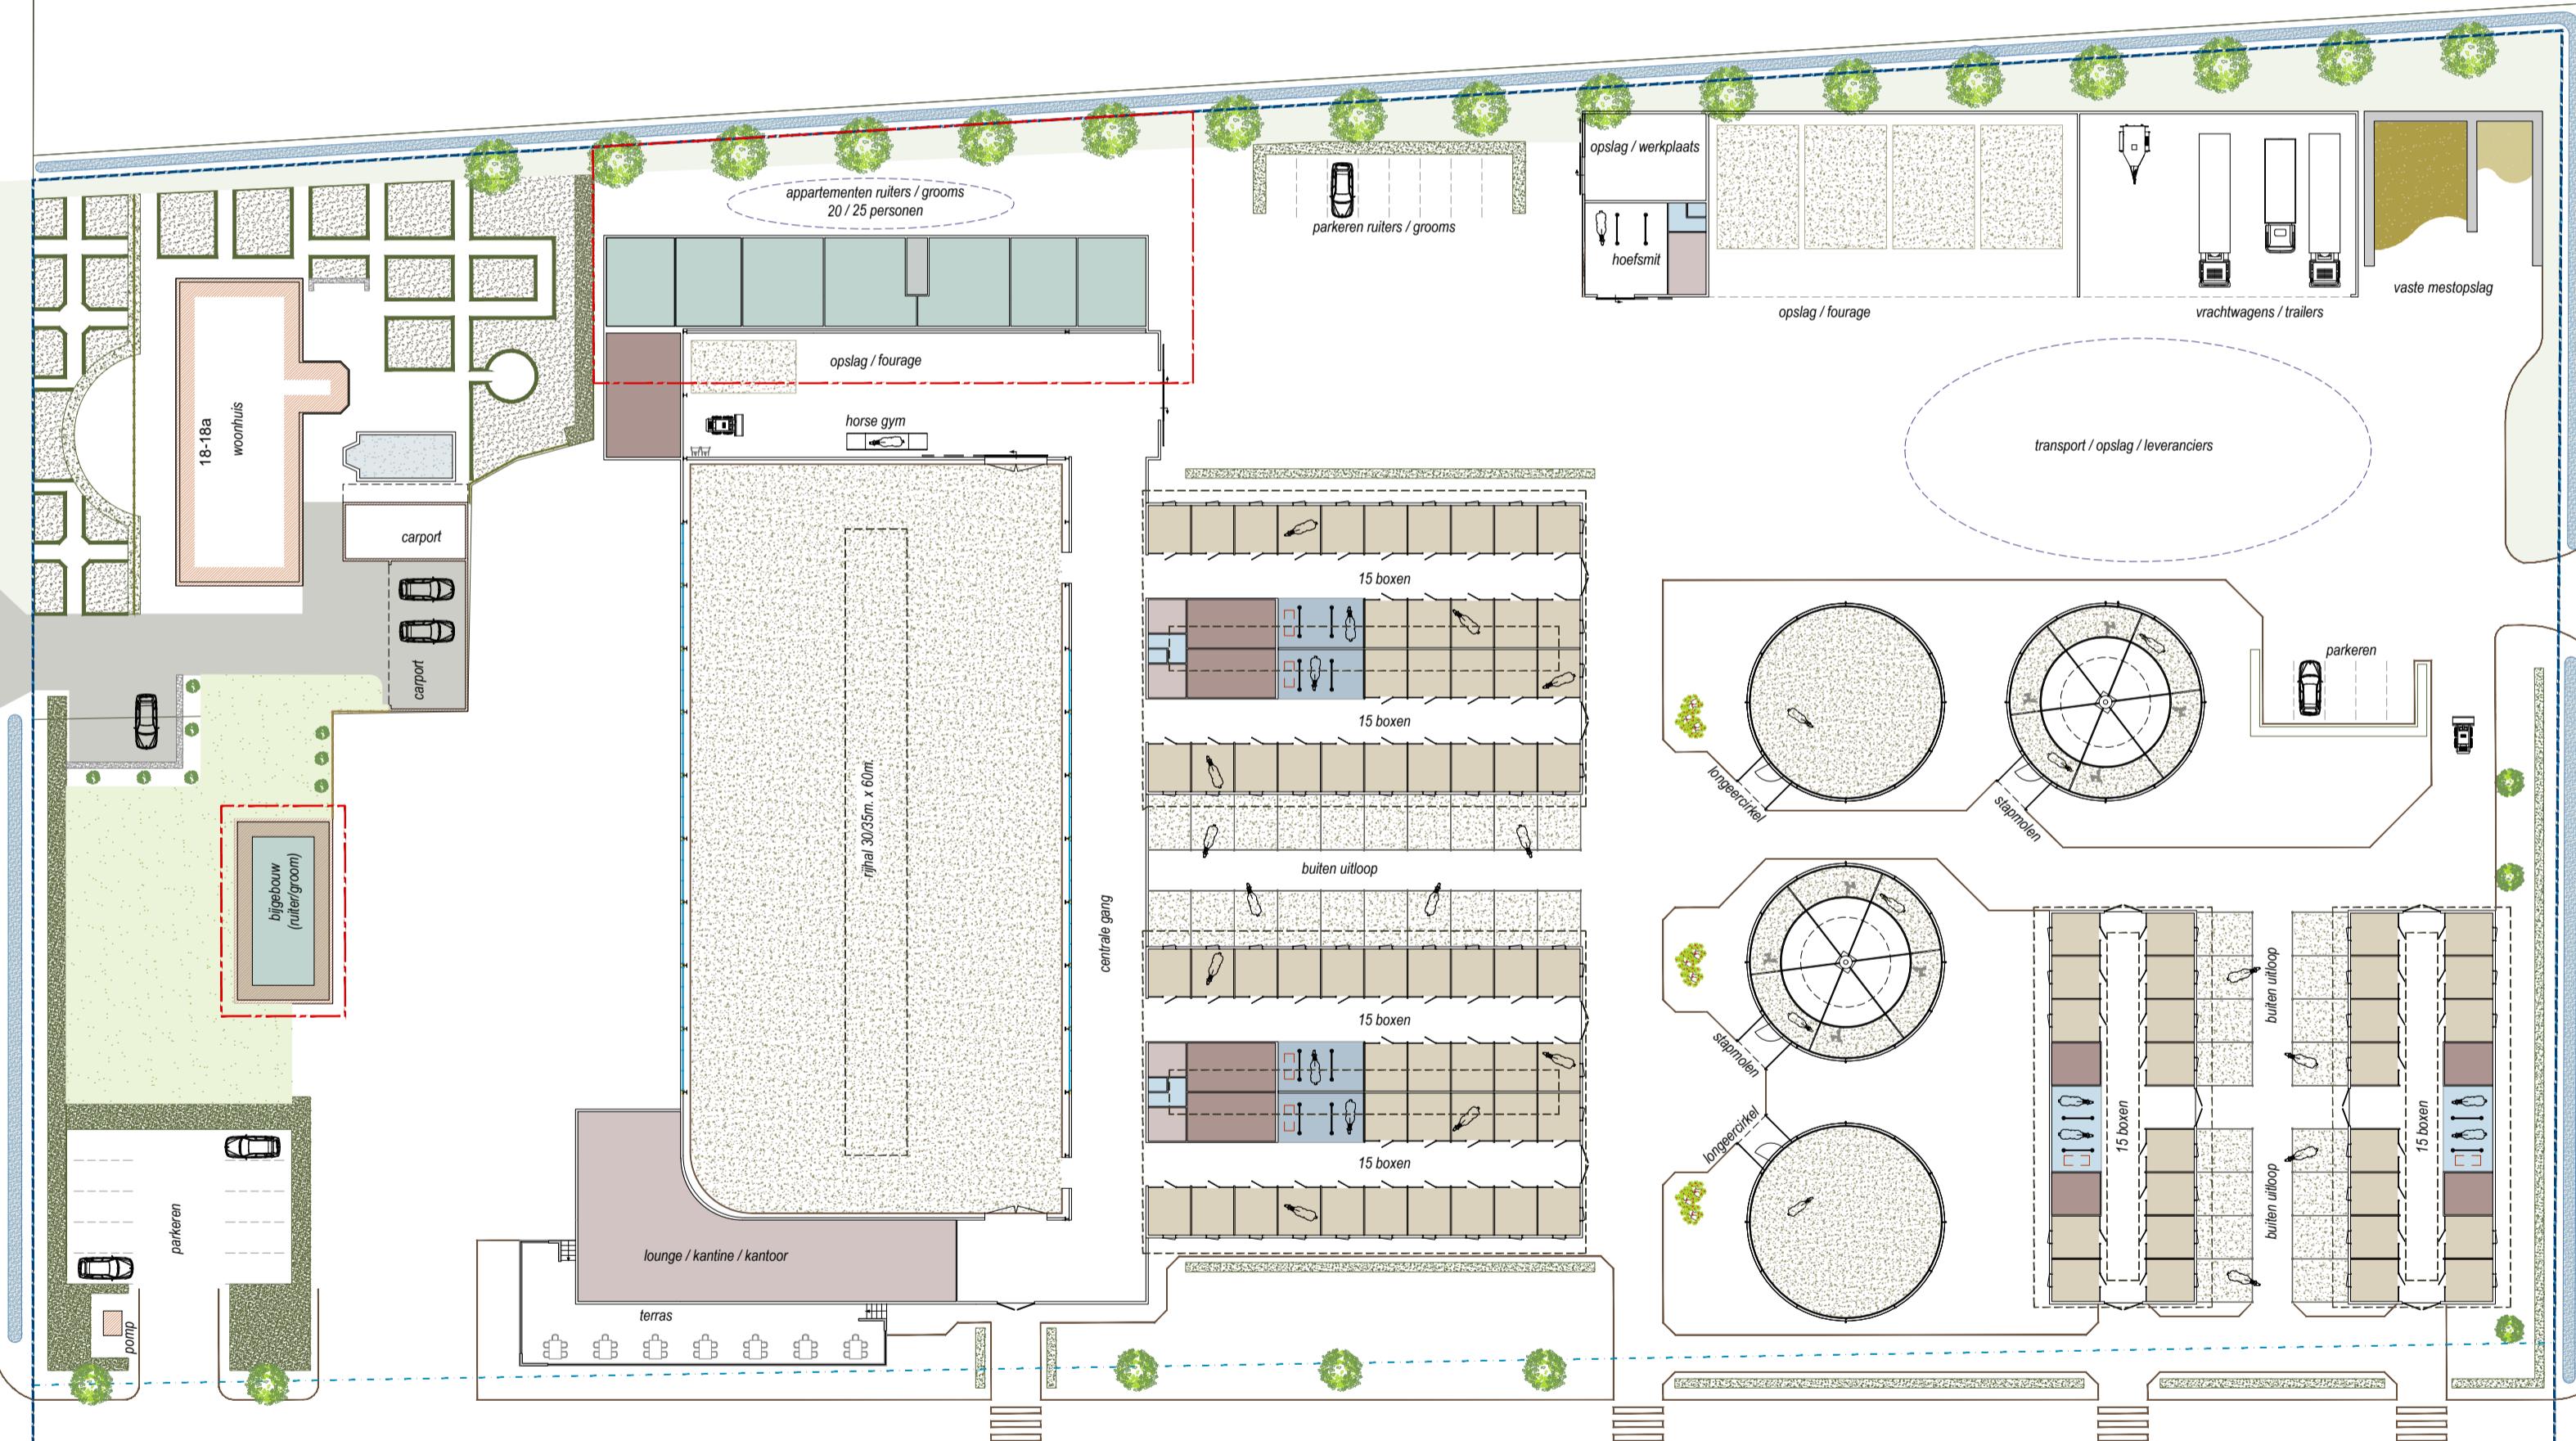

- Inrichtingsplan -

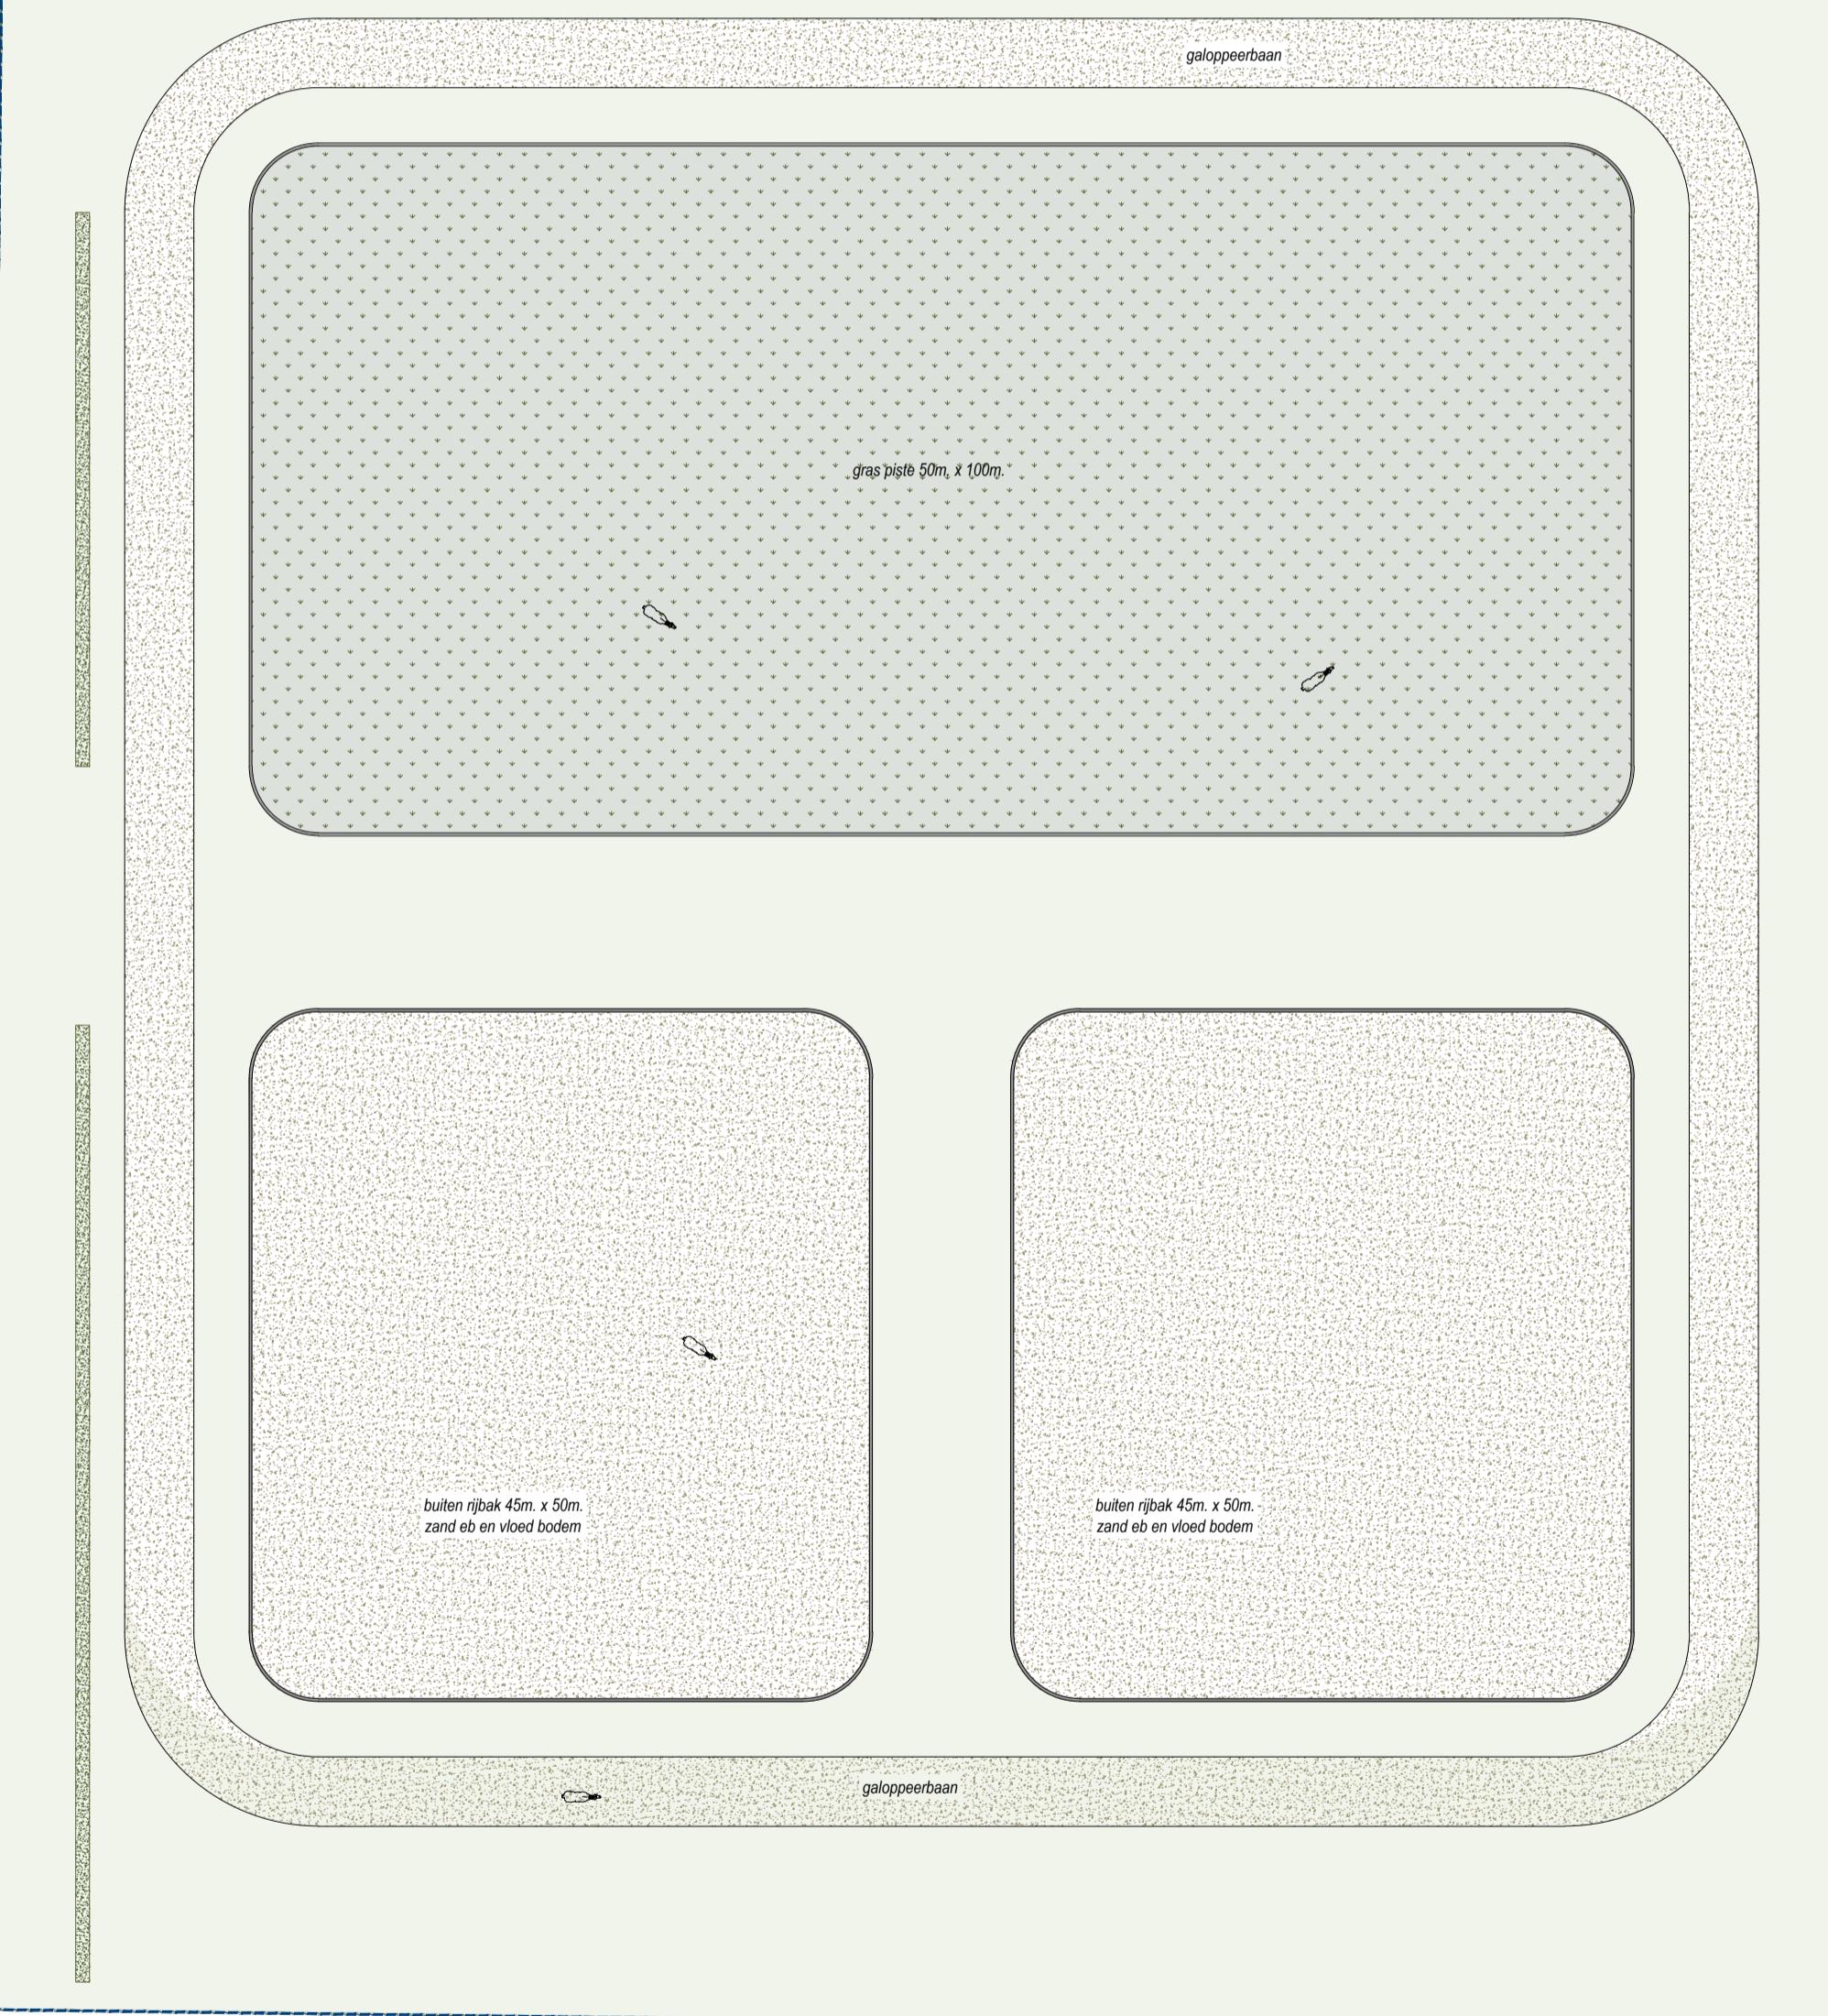

OPDRACHTGEVER: Utopia's Equestrian Estate  
Langstraat 18-18a  
706190 5768 PP Meijel

TEKENING NO:  
21-059 IO1

BOUWPLAN: Nieuwbouw Paardenhouderij  
Langstraat 18-18a, 5768 PP Meijel

SCHAAL:  
1:500  
FORMAT:  
A1

ONDERDEEL: Inrichtingsplan

DATUM GETEKEND:  
27-08-2021 / TL



**arvalis**  
ONTWERP & BOUWADVIES

Bezoek-/postadres  
Villa Flora  
Sint Jansweg 20d  
5928 SZ Vendo  
T: 0478 578257  
I: www.arvals.nl

WIJZ. 1: 01-09-2021 / TL  
WIJZ. 2: 09-09-2021 / TL  
WIJZ. 3: 08-11-2021 / TL  
WIJZ. 4: 14-12-2021 / TL  
WIJZ. 5: