




Bestaande situatie

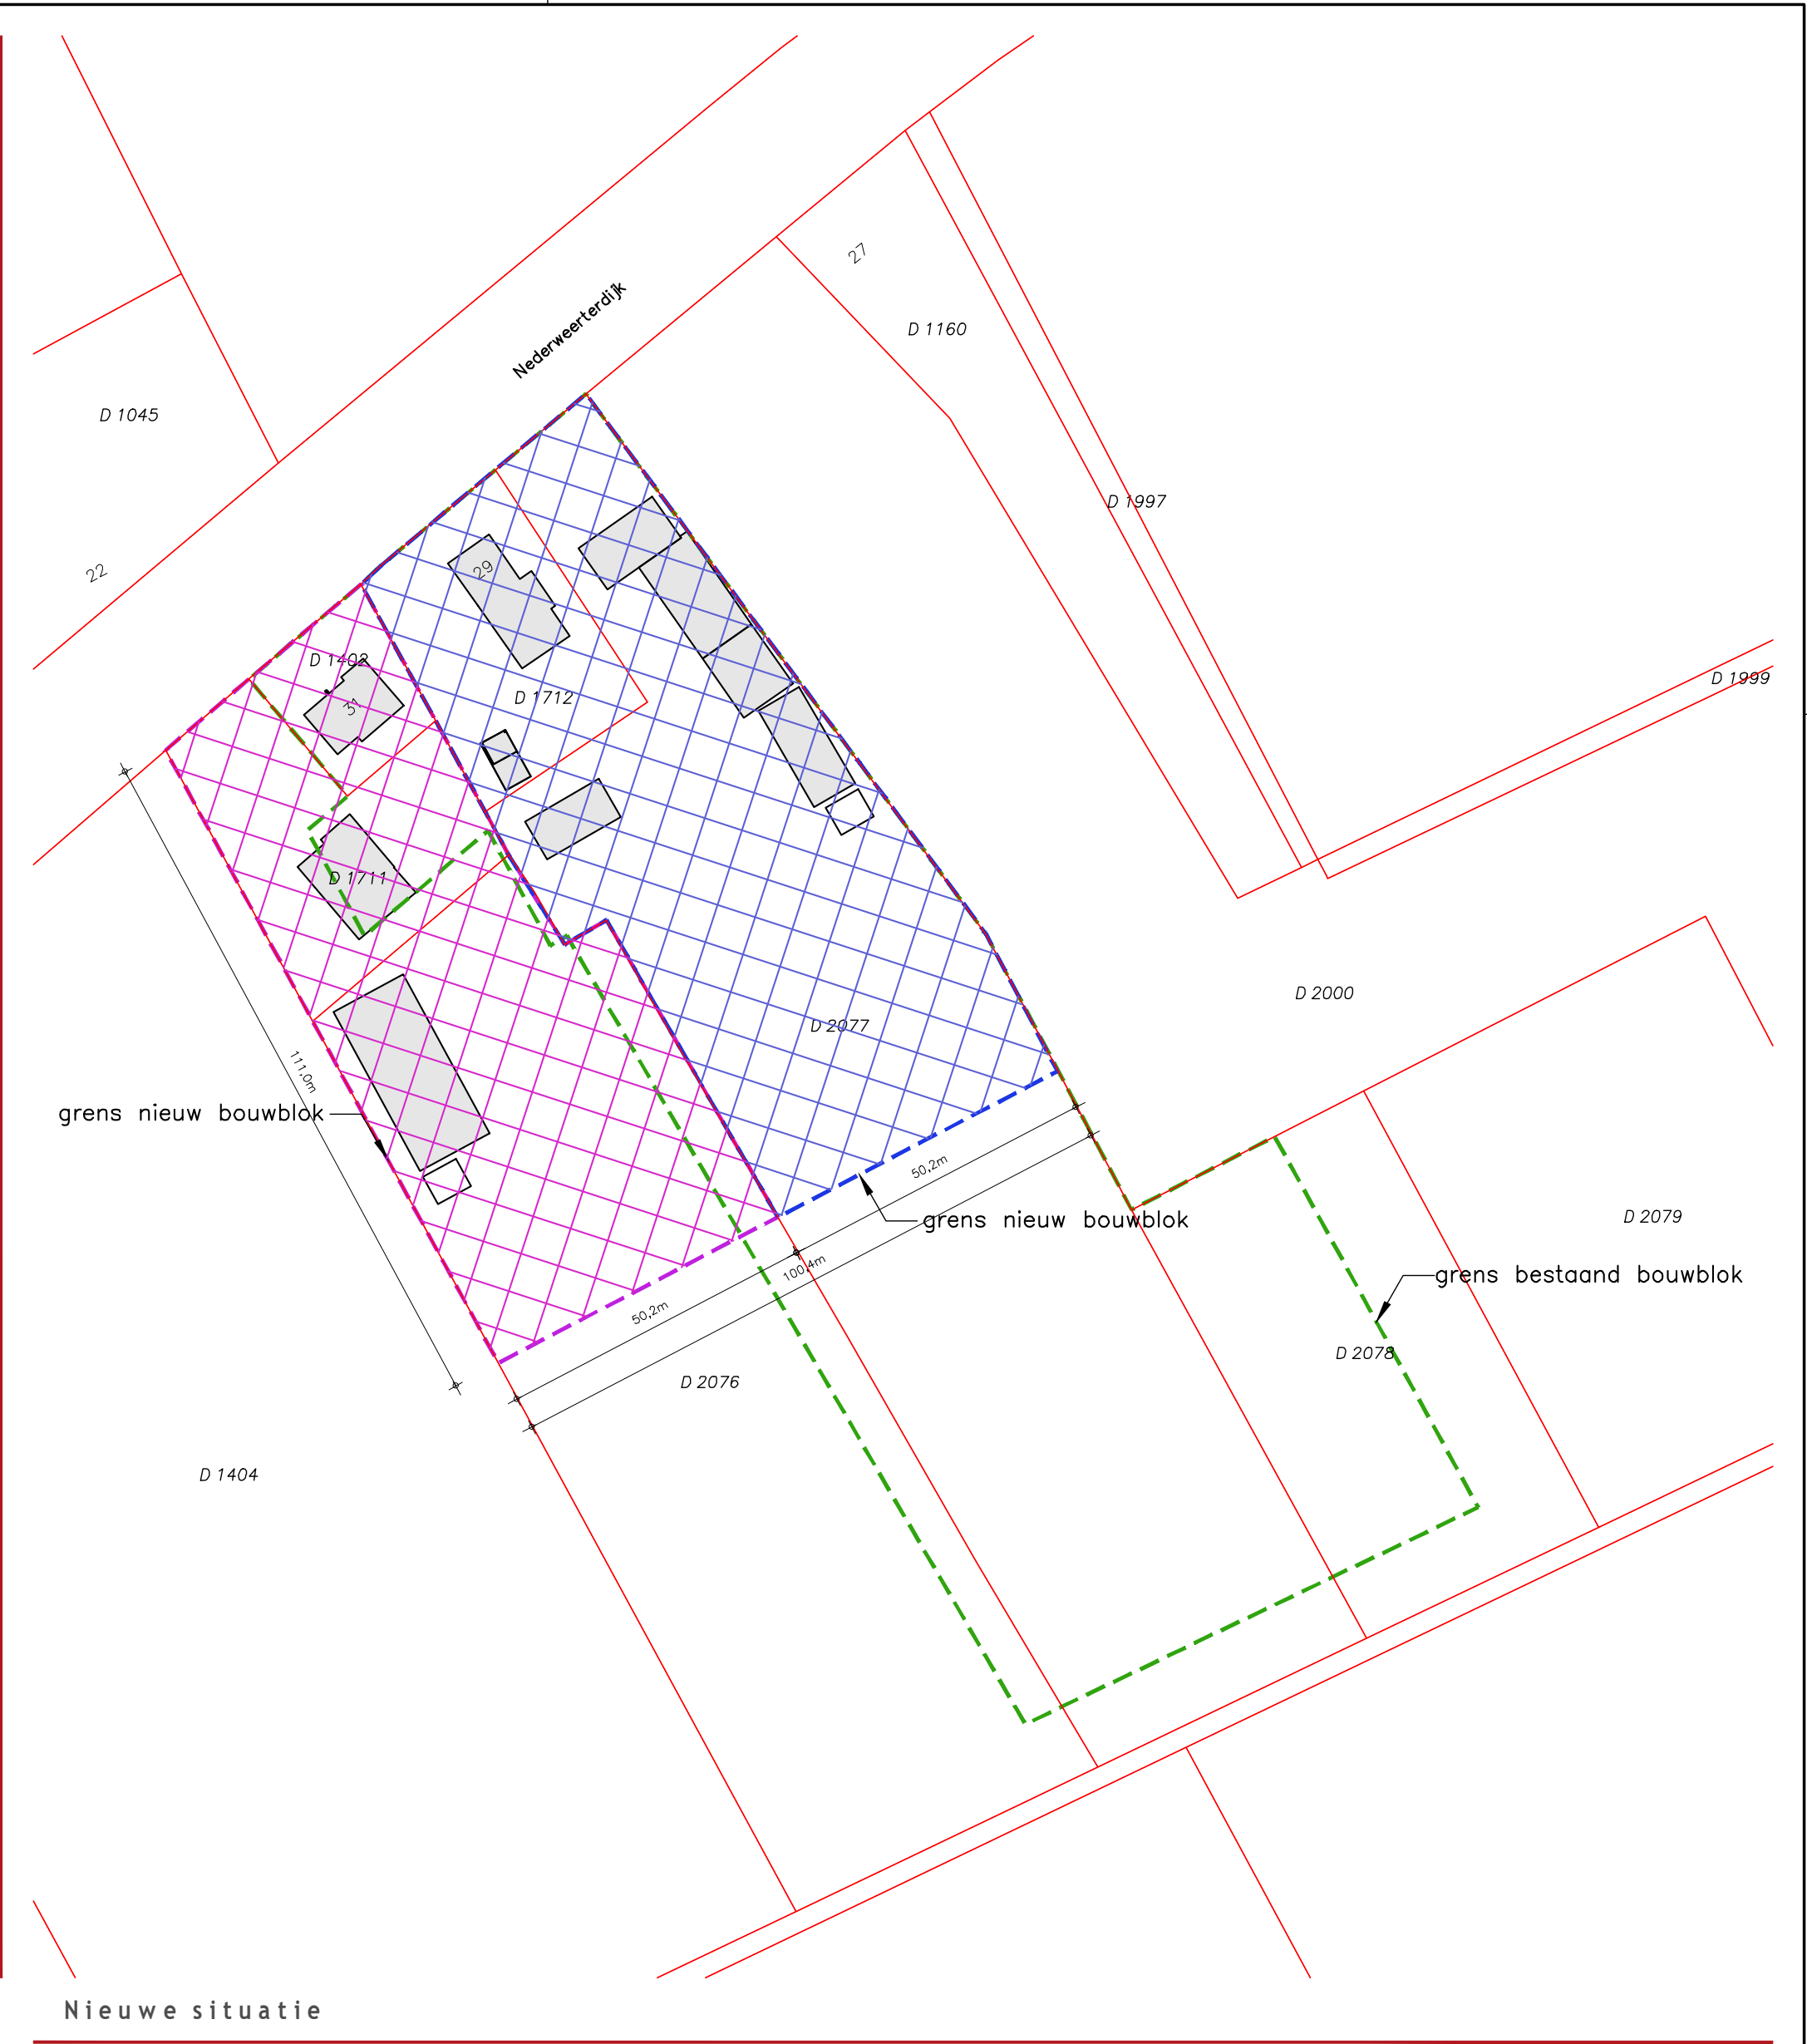

Nieuwe situatie

Bouwblok overzicht

- : grens oud bouwvlak (14505 m²)
 - : grens nieuw bouwvlak (5144 m²)
 - : grens nieuw bouwvlak (6373 m²)
- opp. totaal nieuw bouwblok (11515 m²)



Situatie

Gemeente : Peel en Maas
Sectie : D
Nummer : 1712, 2077, 2078, 2076, 1711
Schaal : 1:1000

Benaming:
Situatietekening
Omgevingsvergunning: activiteit bouwen

www.dlvadvies.nl

Schaal: 1:1000
Formaat: A2



Opdrachtgever:
Gebr. Venner Meijel B.V.
Nederweerdijk 29
5768 PG Meijel
Telefoon: 077 4661894
Mobiel: 06 27401611
E-mail: venner@hetnet.nl

DLV Advies
Postbus 511
5400 AM Uden
Telefoon: 0413-336800
E-mail: info.bmt@dlvadvies.nl

Bouwlocatie:
idem
idem

Projectleider: Dhr. E.J.L. van Kessel
Telefoon: 06-53408000
E-mail: e.vankessel@dlvadvies.nl

Datum: 15-07-2020 TdM
Wijzigingen:
A 17-07-2020 TdM E
B 10-02-2021 TdM F
C 14-12-2021 RD G
D H

Klantnummer: 238105
Werknummer: B190589-91
Blad: S10

NIETS UIT DEZE TEKENING MAG GEHEEL OF GEEDELTUUK WORDEN OVERGENOMEN EN VERMINDVULDIGD ZONDER VOORAFGAANDE SCHRIFTELIJKE TOESTEMMING © COPYRIGHT 2015 DLV BOUW, MILIEU EN TECHNIEK BV



situatie - bestaand



situatie - nieuw



Situatie

Gemeente : Peel en Maas
Sectie : D
Nummer : 1712, 2077, 2078, 2076, 1711
Schaal : 1:1000

Benaming:
Situatie bestaand-nieuw (1:1000)

www.dlvadvies.nl

Schaal: 1:1000
Formaat: A2

Opdrachtgever:
Gebr. Venner Meijel B.V. - Giel Venner
Nederweertdijk 29
5768 PG Meijel
Telefoon: 077 - 4661894
Mobiel: 06 - 27401611
E-mail: venner@hetnet.nl

DLV Advies
Postbus 511
5400 AM Uden
Telefoon: 0413-336800
E-mail: info.bmt@dlvadvies.nl

Datum:
30-06-2021
EJ
Wijzigingen:
A E
B F
C G
D H

Bouwlocatie:
Idem
Projectleider:
Dhr. T. Mulders
Telefoon: 06-54667488
E-mail: t.mulders@dlvadvies.nl

Klantnummer: 238105
Werknummer: B190589-91
Blad: S12

