

Marisstraat

RENVOOI

- bedrijfslocatie
- bestaande loodsen met nieuwe invulling
- buitenopslag locaties

- bestaande paardenwei voor hobbymatig houden paarden, totaal 1318 m2
- plantvak Rodondendrons , 1 plant per 1 m2, totaal 111 m2
- gaashekwerk met Hedera (groenblijvend) 1,8m hoog rondom, totaal 218 m1
planten h.o.h. 300 mm

Onderhoud:

Hereda: 2x per jaar snoeien



Rodondendrons: planten in zure grond,
vervolgens regelmatig terugsnoeien tot
gewenste hoogte (max. 2.0 m1)

WAGENPARK

- 4x bestelbus / pick-up
- 4x aanhanger
- 2x loader
- 2x minigraver

KLEIN MATERIAAL

- trilplaten
- zaagtafels

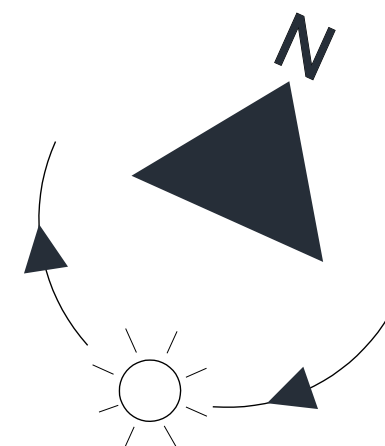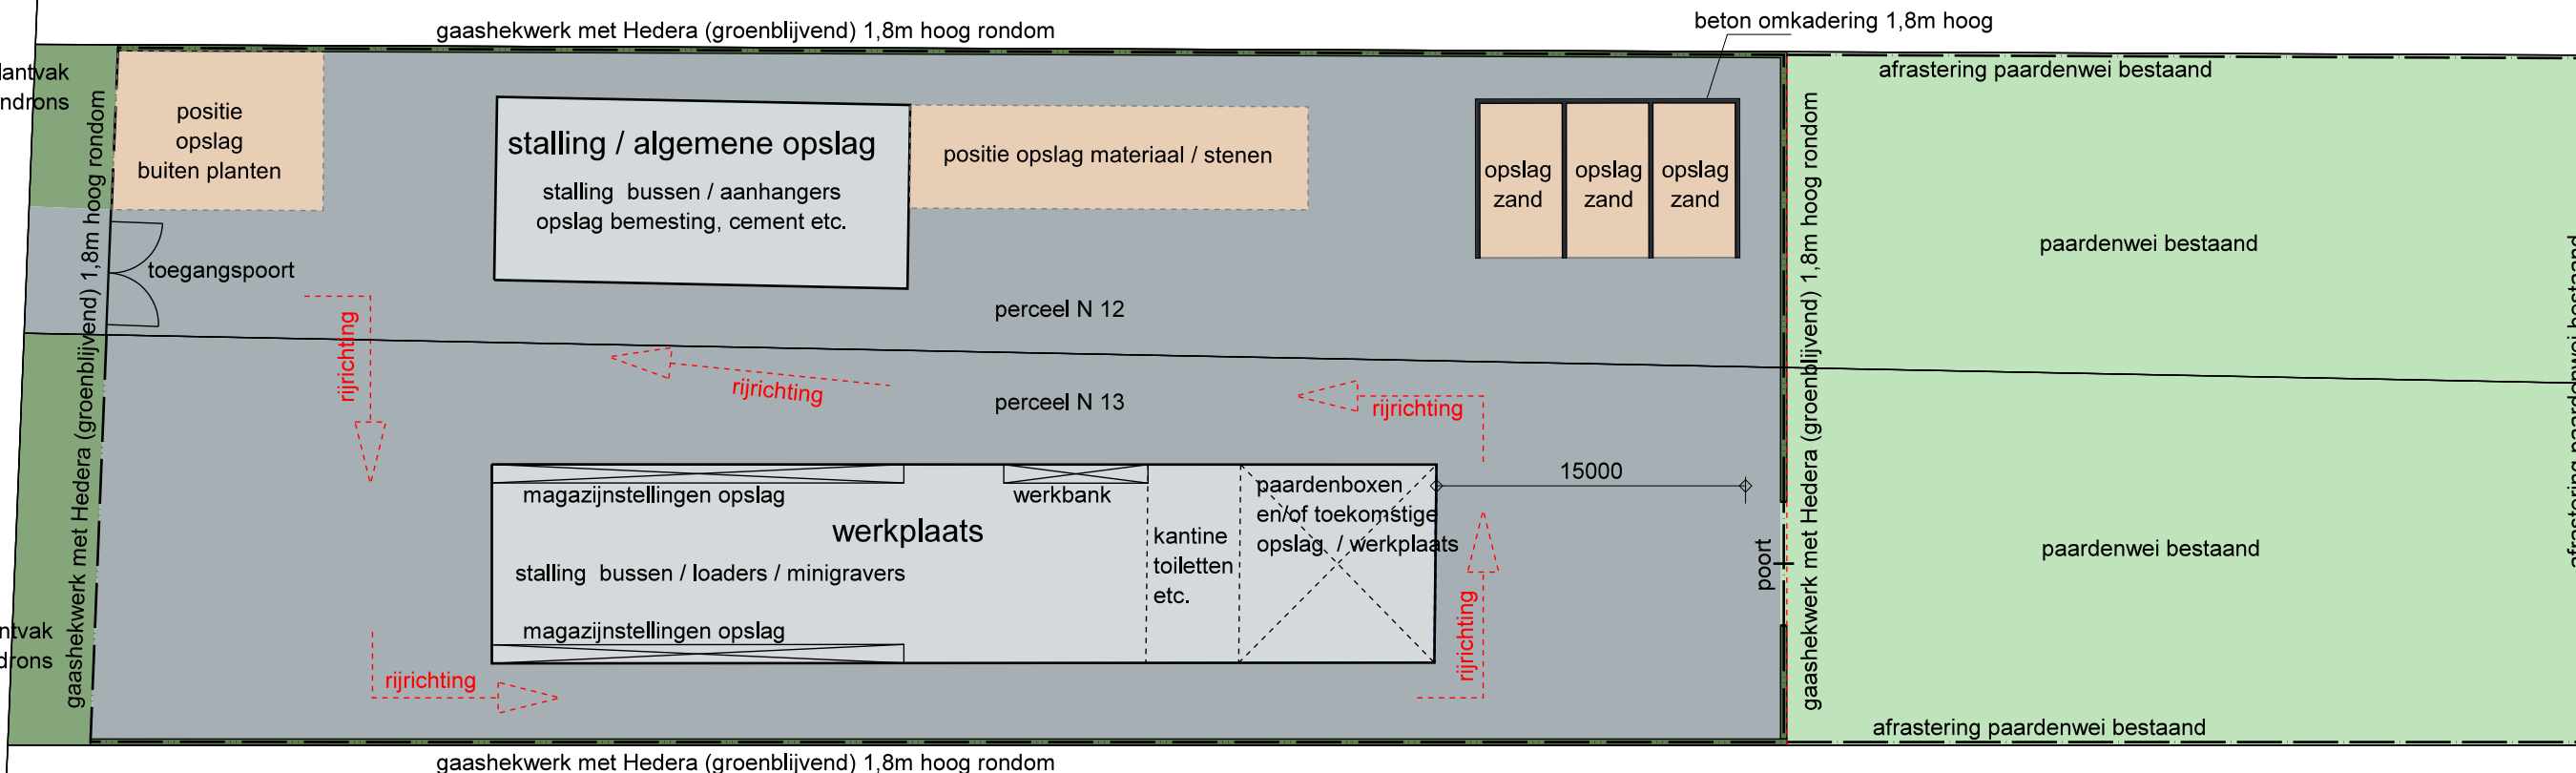

Kadastrale gemeente : Helden
sectie : N
nummer : 12 en 13

Schaal : 1:350

Gemeente : Peel en Maas
kern : Grashoek
straat : Marisstraat 40

Bureau B

Bureau B
bouwkundig advies
en tekenwerk

06-45 070 191

Ruijsstraat 17
5981 CL Panningen
info@bureau-b.eu
www.bureau-b.eu

project: Herstructurering locaties
Marisstraat 40, 51a en 53 te Grashoek

tekening: NIEUWE INDELING MARISSTRAAT 40

opdrachtgever: Dhr. B. van Mullekom
Marisstraat 53
5985 PR Grashoek

datum: a: 02-10-20 c: 05-12-20 e: 08-02-21
b: 06-10-20 d: 05-02-21 f: 29-11-21

schaal:

1:350

projectnummer:

20137

tekeningnummer:

SIT-02