




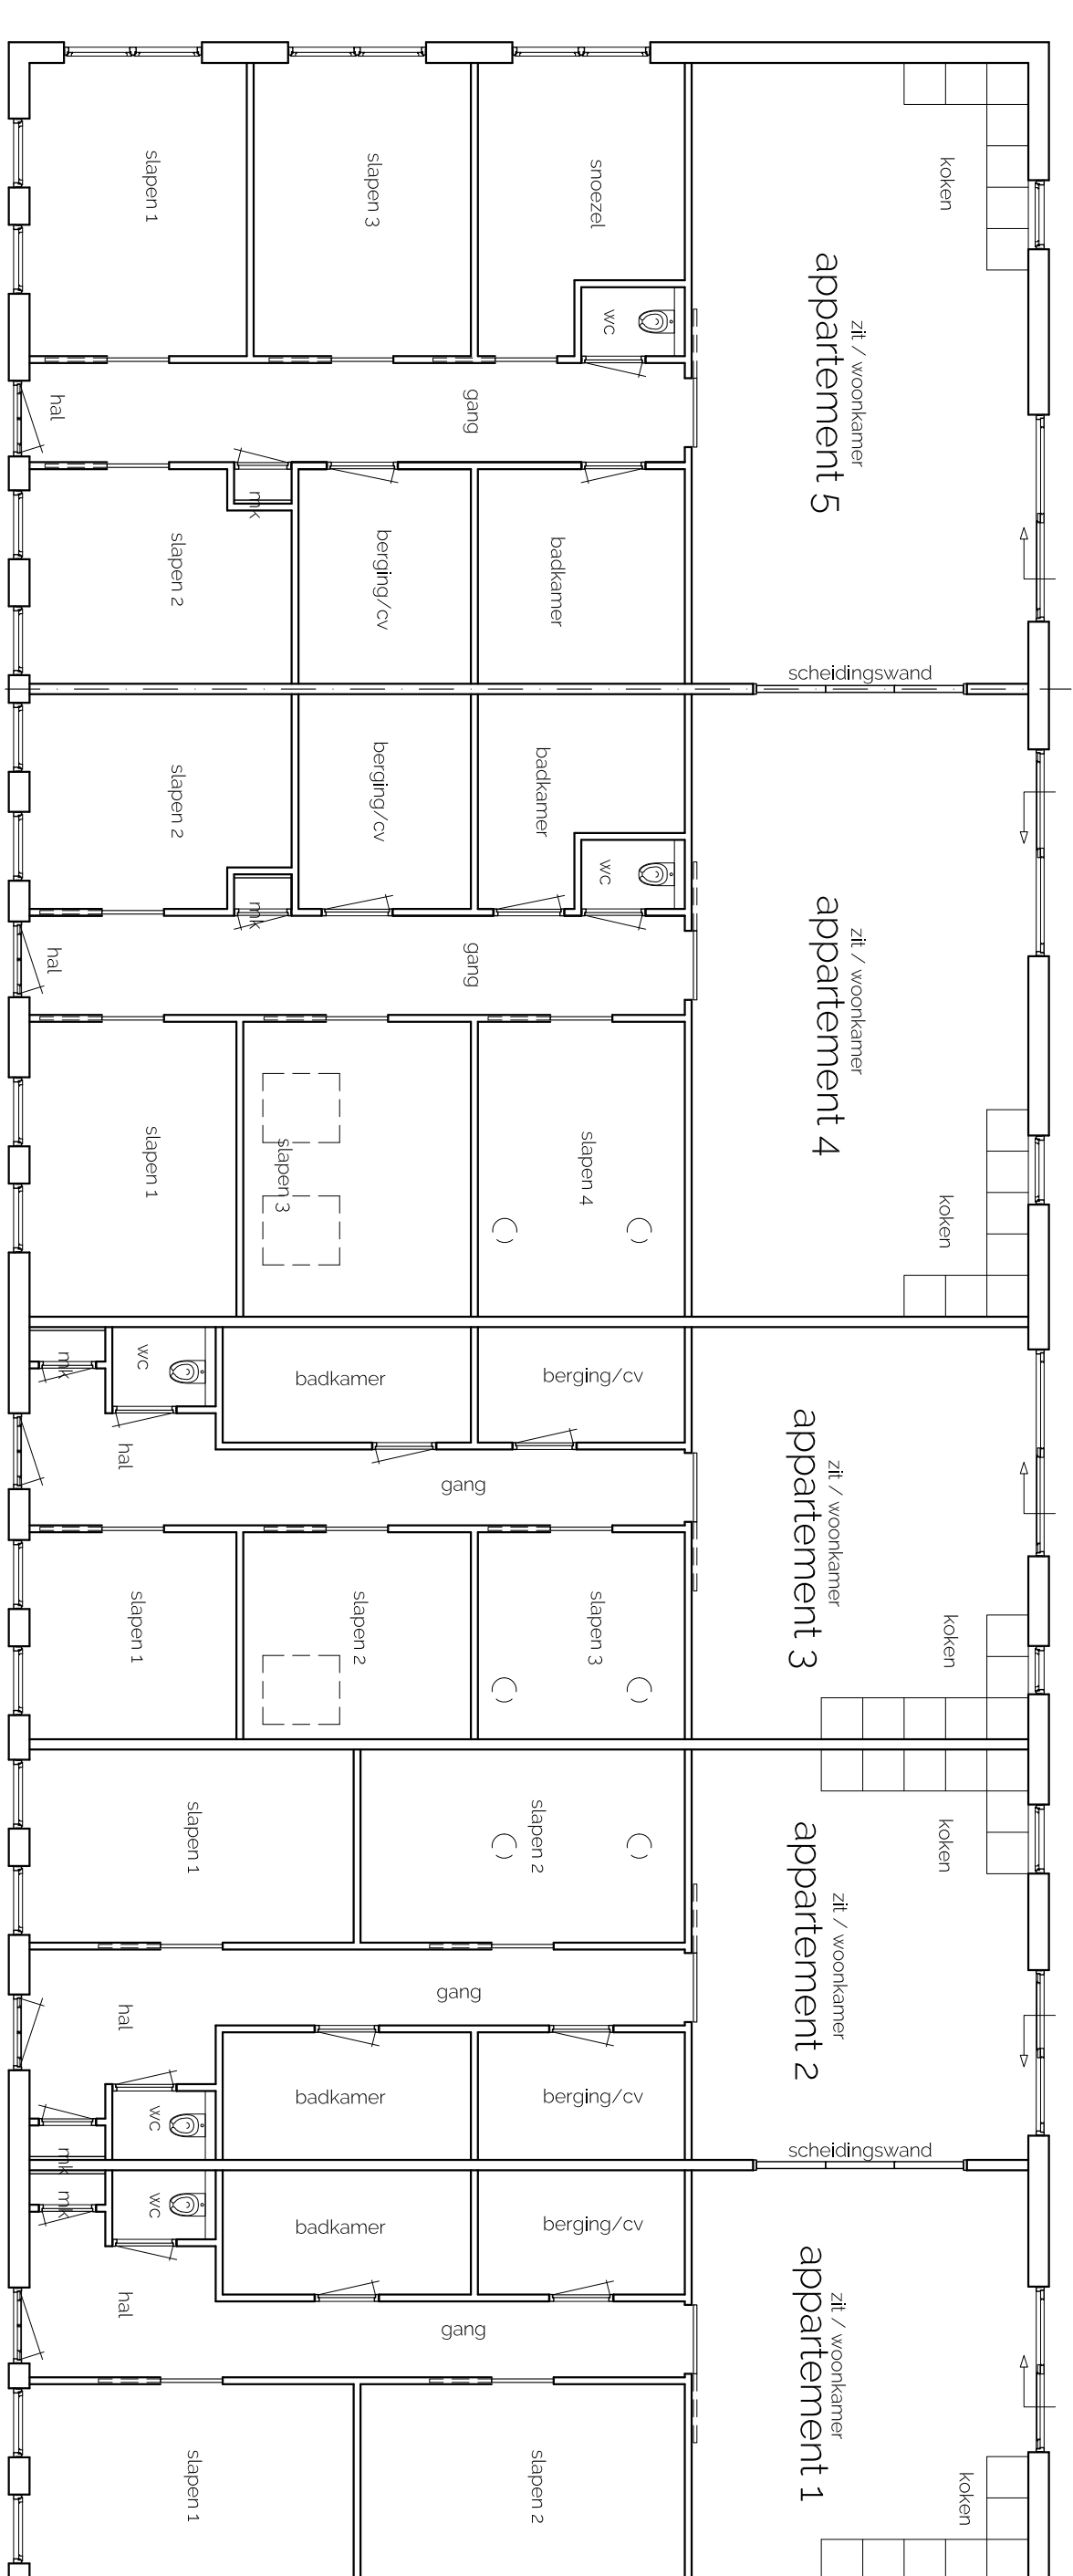

gebouw 5

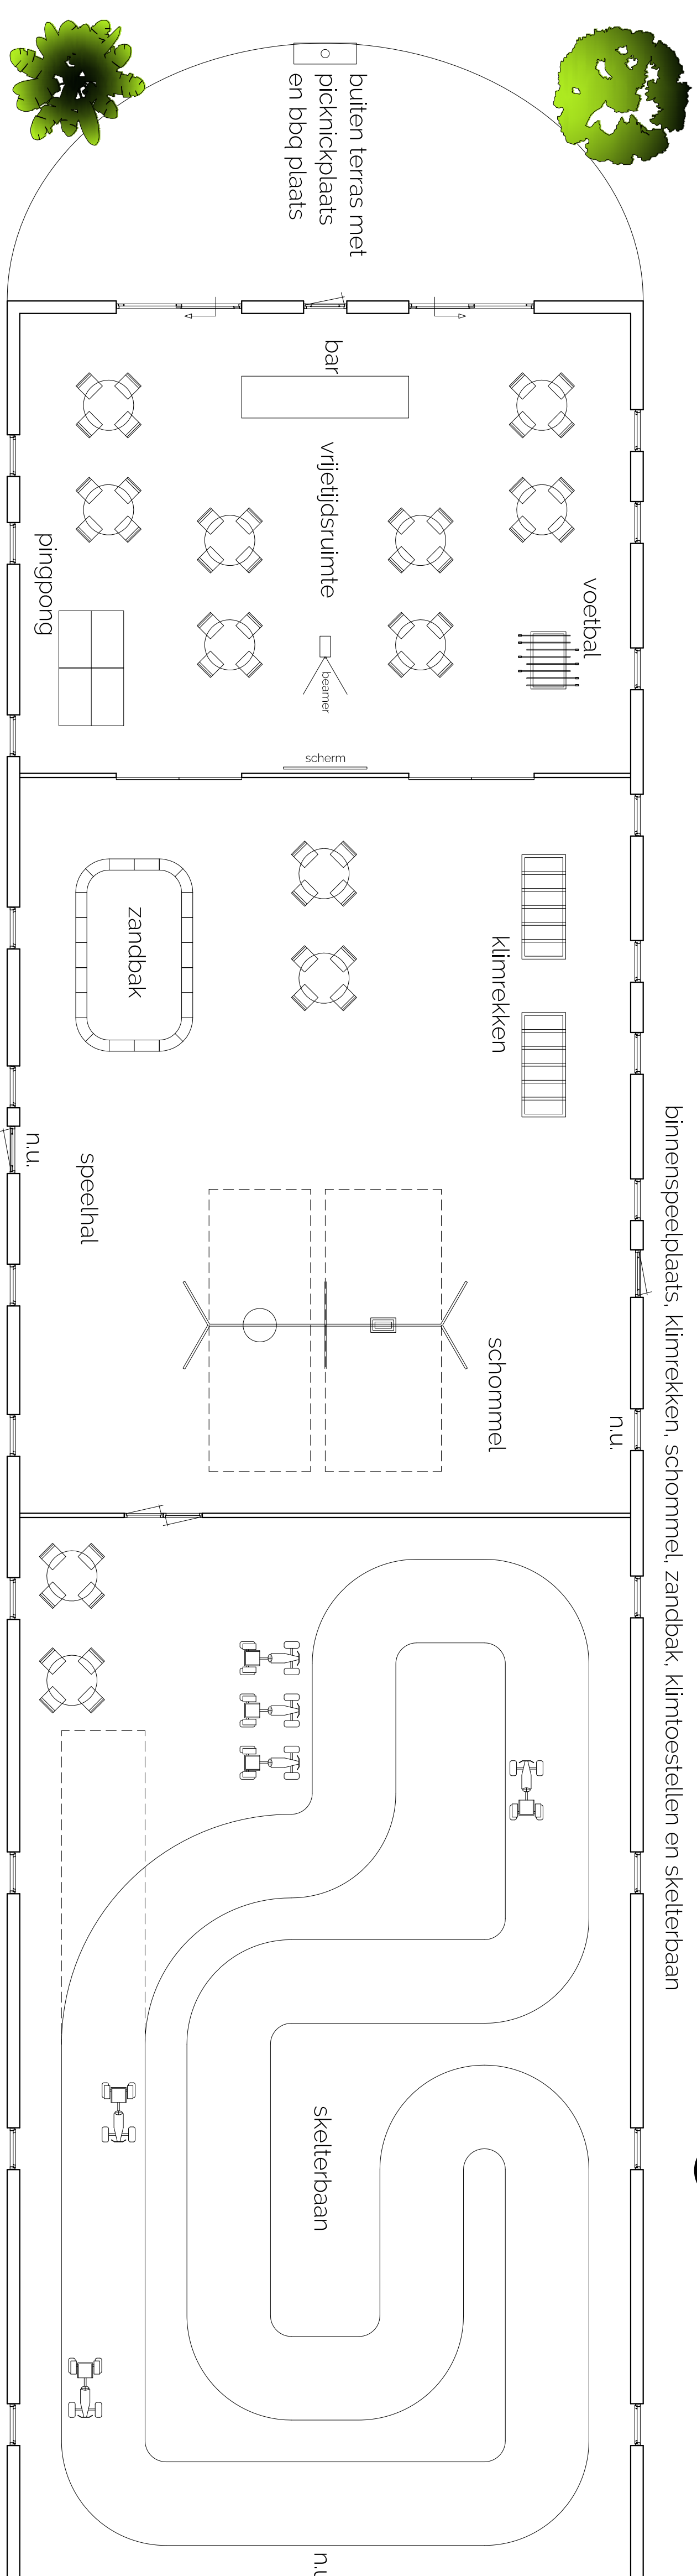


gebouw 4

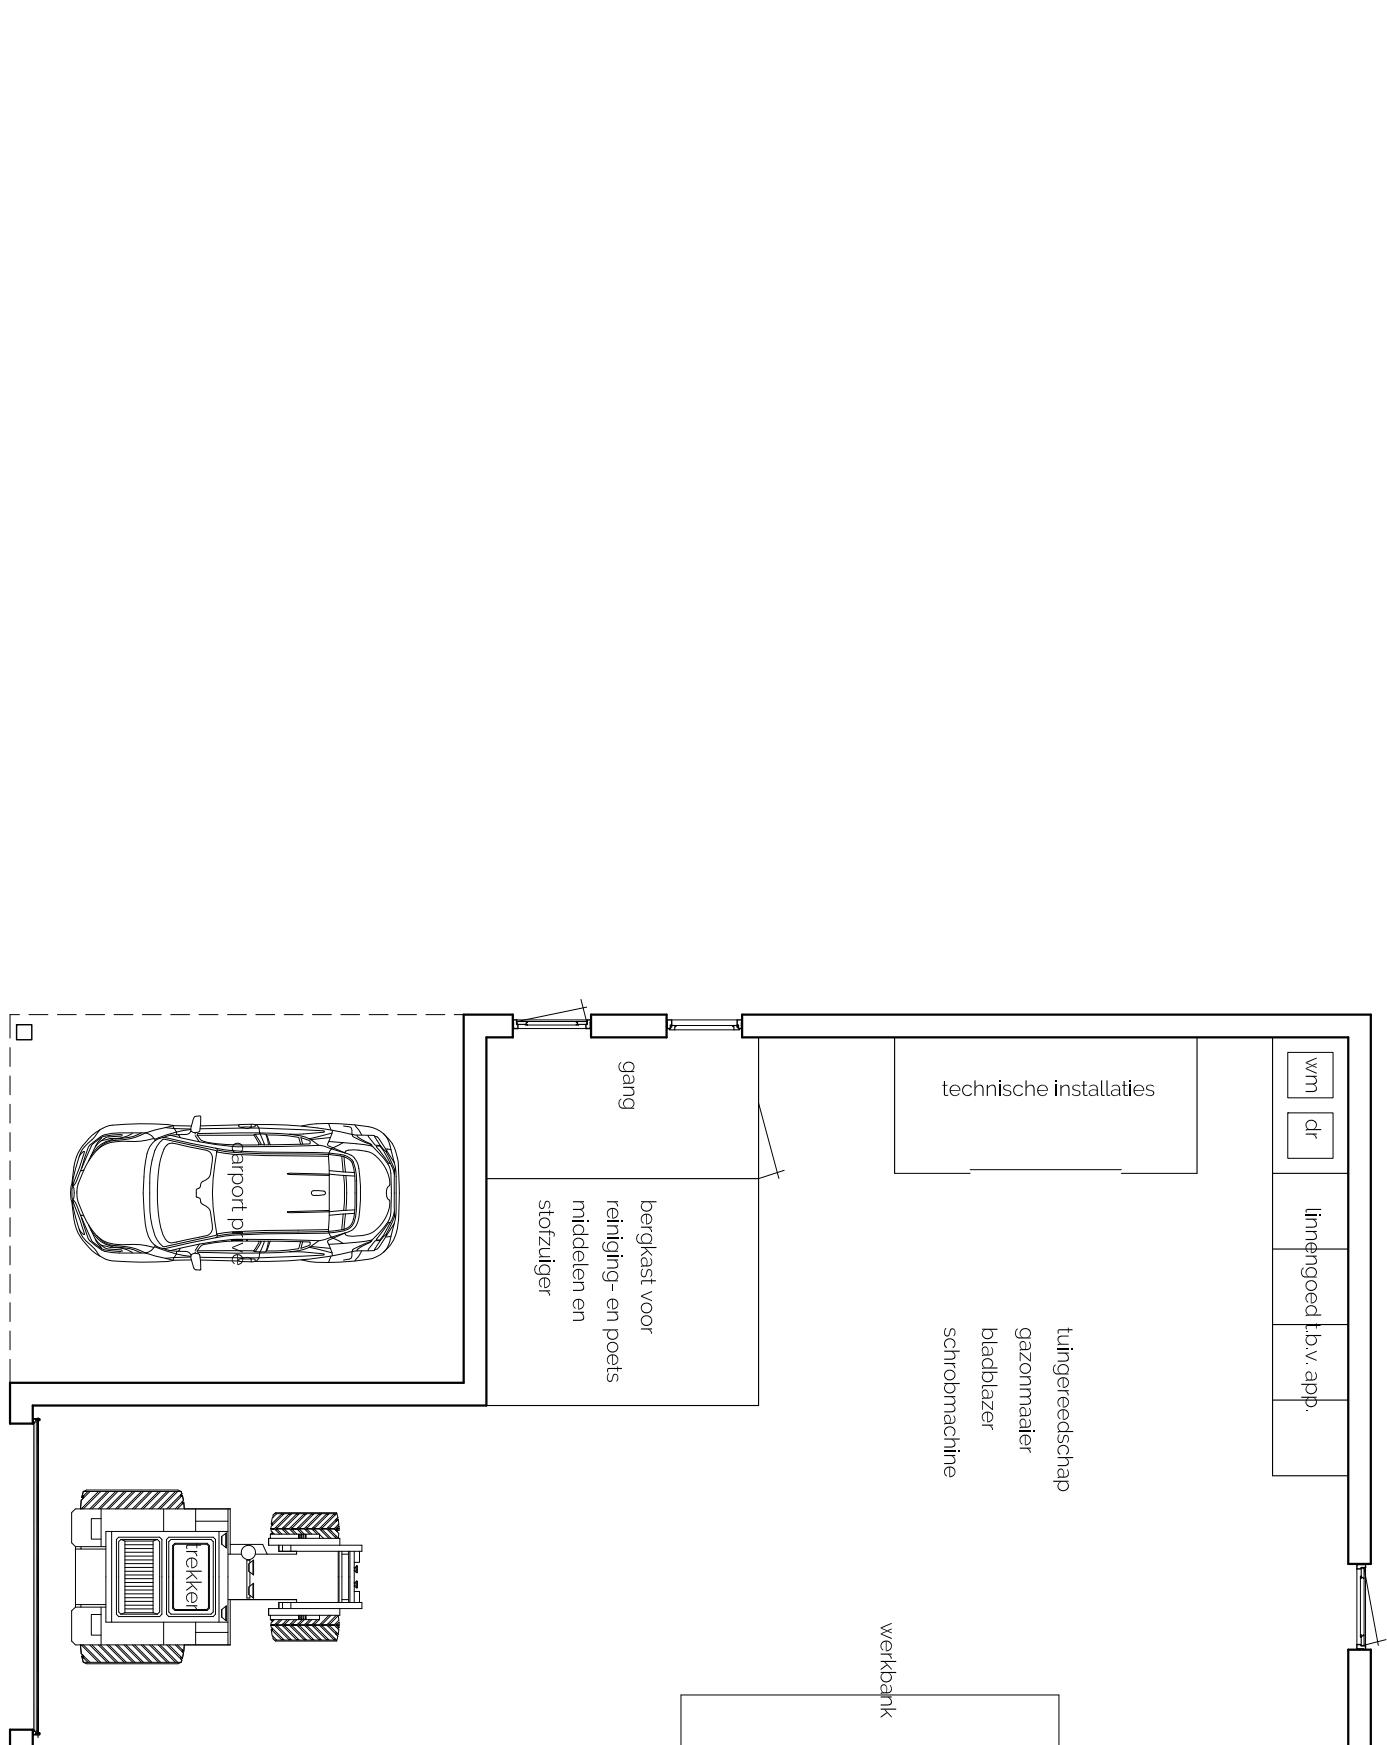

gebouw 2

gebouw 1

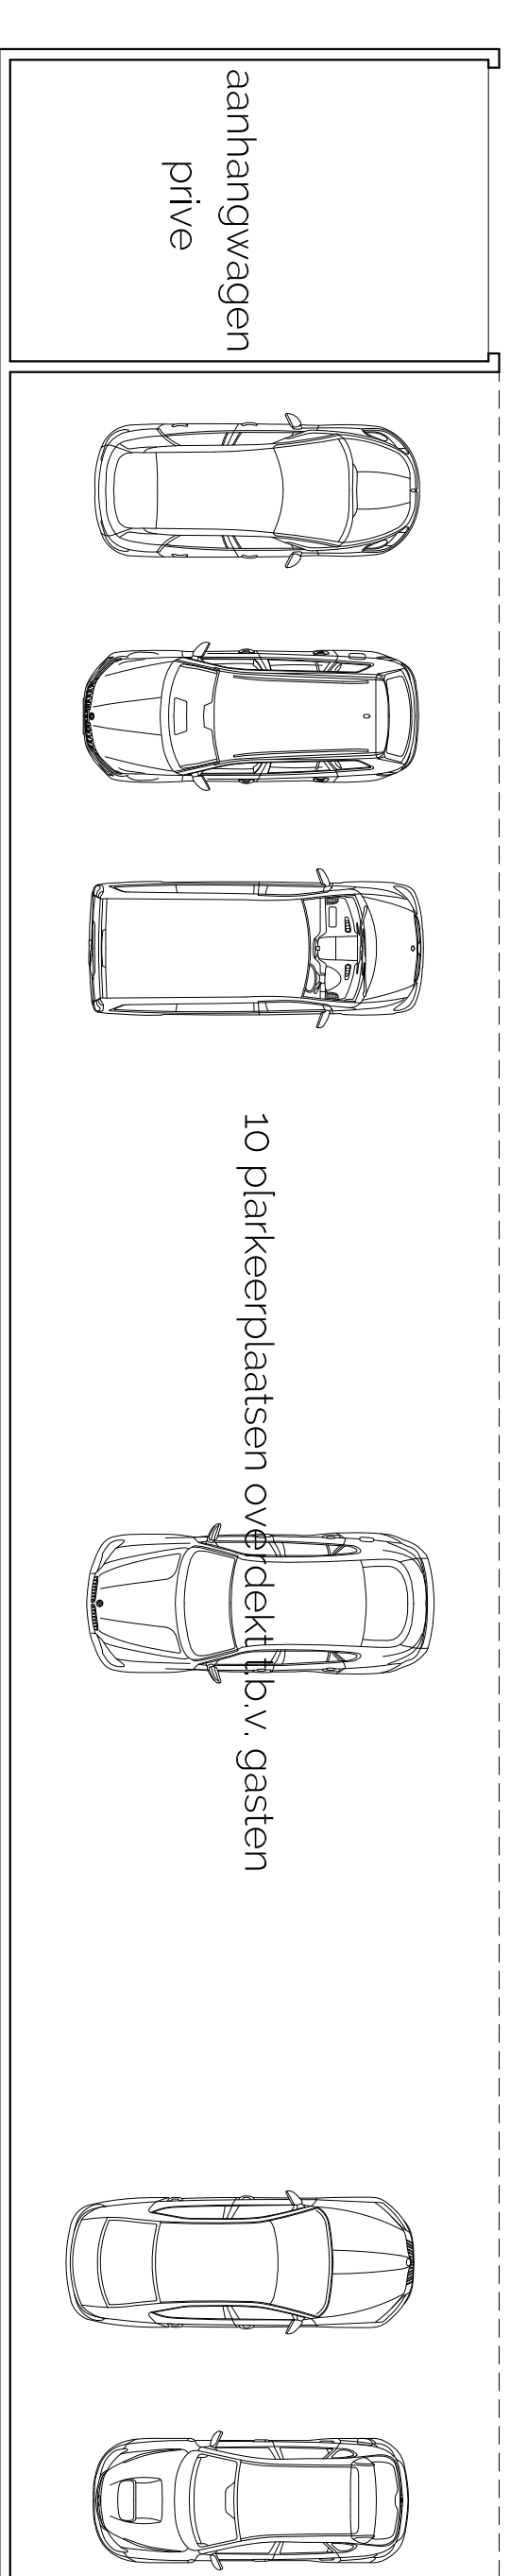

gebouw 3



project:	verhuuwing stal tot groepsaccommodatie			bestand:			
	Bouwkundig Houtenberg 5, 5985 PE Grashoek			blad:	2 van 2		
	Gemeente Beunne / Aankomst Sedie P Parcellen Agg			schaal:	1: 50		
	Bestemmingsplan / Uitbreidingsplan ...			datum:	29 juli 2021		
status:	Bestektekening			plattegrond:	-- --		
				afmeting:	-- --		

Bouwkundig Buro Bos



naam:	Houtenberg 5	ontwerp:	Bouwkundig Buro Bos v.o.f.
postadres:	5985 PE Grashoek	kenmerk:	Kaulebaan 1, 5758 AA Neekeant
telefoon:	077 307 n.n.b.	telefoon:	*31 (0) 77 466 33 70
mobiel:		internet:	info@bosm.nl / www.bosm.nl