

# Landschappelijk inpassingsplan Vieruitersten 24 Meijel

februari 2023

**ViForis**  
RUIMTE VOOR BUITENLEVEN




|                      |                                |
|----------------------|--------------------------------|
| <b>project</b>       | Vieruitersten 24 Meijel        |
| <b>onderdeel</b>     | Landschappelijk inpassingsplan |
| <b>opdrachtgever</b> | CD Sporthorses BV              |
| <b>datum</b>         | februari 2023                  |
| <b>versie</b>        | 1386.R.007                     |
| <b>opsteller</b>     | [REDACTED]                     |
| <b>gecontroleerd</b> | [REDACTED]                     |

# INLEIDING

Op de planlocatie aan de Vieruitersten in Meijel wil de initiatiefnemer, CD Sporthorses BV, een paardenhouderij beginnen. Het plan bestaat uit de volgende onderdelen:

- Paardenstallen met een receptie/ontvangstruimte voor bezoekers, gasten, klanten (+/- 2.000 m<sup>2</sup>).
- Een indoorrijhal om de dieren binnen te kunnen trainen. Onderdeel van dit gebouw zijn een ruimte van waaruit bezoekers kunnen kijken naar het trainen van de paarden, een woon- en leefruimte voor ruiters, grooms en stagiaires en een stallingsruimte voor hindernissen, materialen, werktuigen, etc. (+/- 3.510 m<sup>2</sup>).
- Een loods waarin machines zoals tractor, verreiker, shovel, etc. gestald kunnen worden. Verder is hier plaats voor opslag van strooisel en diervoerders (+/- 1100 m<sup>2</sup>).
- Een mestopslag voor opslag van paardenmest (+/- 364 m<sup>2</sup>).
- Een overdekte stapmolen (+/- 314 m<sup>2</sup>).
- Verder worden er paddocks, een buitenbak en een gras piste aangelegd. De buitenbak en de gras piste zijn aan de zuidzijde van de weg geprojecteerd (tegenover de bedrijfswoning en de bebouwing). De paddocks krijgen een plek aan de zuidwestzijde.

Een nadere motivatie van de indeling van het bedrijf met de omliggende percelen wordt is te vinden in paragraaf 4.1 van het bestemmingsplan Vieruitersten 24.

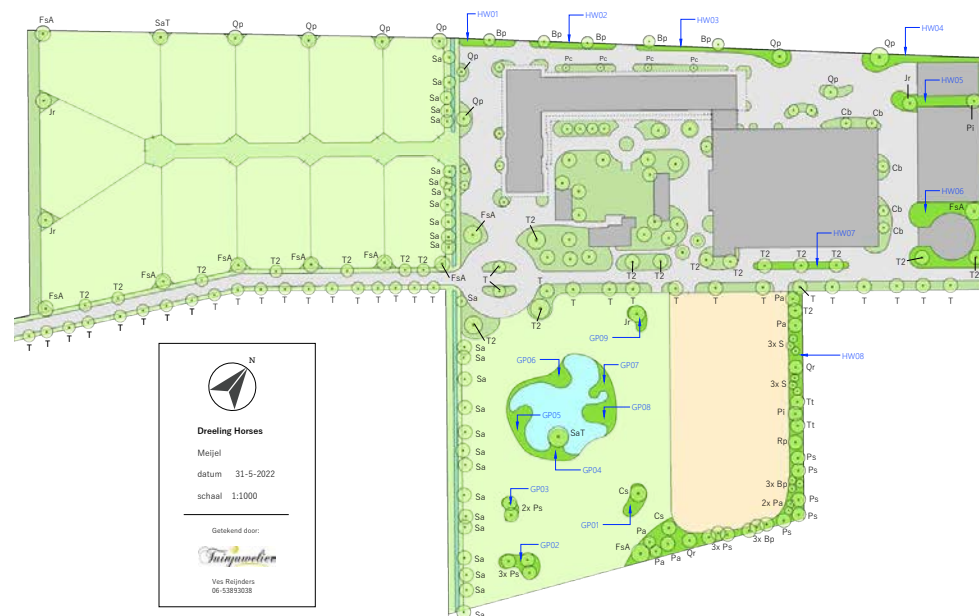

Schetsontwerp toekomstige inrichting



Luchtfoto plangebied en omgeving

## LANDSCHAPPELIJKE ANALYSE


De locatie ligt op de overgang van de Deurnese Peel en de noord-zuid georiënteerde dekzandrug waarop Meijel en Neerkant liggen. Deze dekzandrug is ontstaan tijdens de laatste ijstijd en bestaat uit zand dat destijds is opgestoven. Hierdoor zijn uitgestoven laagtes en hogere dekzandruggen ontstaan. Het gebied van de Deurnese Peel was zo'n uitgestoven laagte zonder afvoer. Toen het klimaat vervolgens warmer werd bleek het water niet uit deze uitgestoven laagte te kunnen ontsnappen.

Hierin groeiden allerlei waterplanten, waardoor een verlandingsproces op gang kwam. De dode plantenresten verteerden slechts langzaam, waardoor organisch materiaal zich ophoopte en veen ontstond. Dit proces stopte aanvankelijk op het moment dat het veen de bovenkant van het grondwaterpeil had bereikt. Het veenvormingsproces ging vervolgens verder doordat veenmos zich in het gebied vestigde. Deze planten hebben het vermogen zelf water vast te houden, waardoor het veen

verder kon groeien en De Peel als een soort kussen boven de omgeving uitgroeide en die overgroeide.


Op de dekzandrug aan de rand van De Peel waren de omstandigheden net gunstig genoeg voor menselijke bewoning als gevolg van de hogere ligging en de minder natte omstandigheden. Meijel ontstond op deze rug als een lintdorp met daaromheen gelegen bolle akkers. Verder van de kern en dichterbij De Peel waren de gronden natter. Deze werden gebruikt als weide en hooiland. Ook de Peel zelf werd vanaf de middeleeuwen al gebruikt voor het steken van turf en heideplaggen, maar ook als weidegrond voor de schapen.

Halverwege de 19e eeuw startte vervolgens in dit gebied de grootschalige vervening. Er werden kanalen gegraven voor de afvoer van het water, eerst de Helenavaart of Peelvaart en kort daarna het Kanaal van Deurne. Vervolgens werd de turf gestoken, gedroogd en afgevoerd. De achtergebleven grond werd verkaveld en ingericht als landbouwgrond. Op de kaart van 1900 is goed zichtbaar dat er een planmatig opgezette verkaveling is ontstaan in het gebied meer ten zuiden van het plangebied. Maar ook verder naar het oosten is al een patroon van rechte wegen herkenbaar door de tot dan nog onontgonnen gebieden.

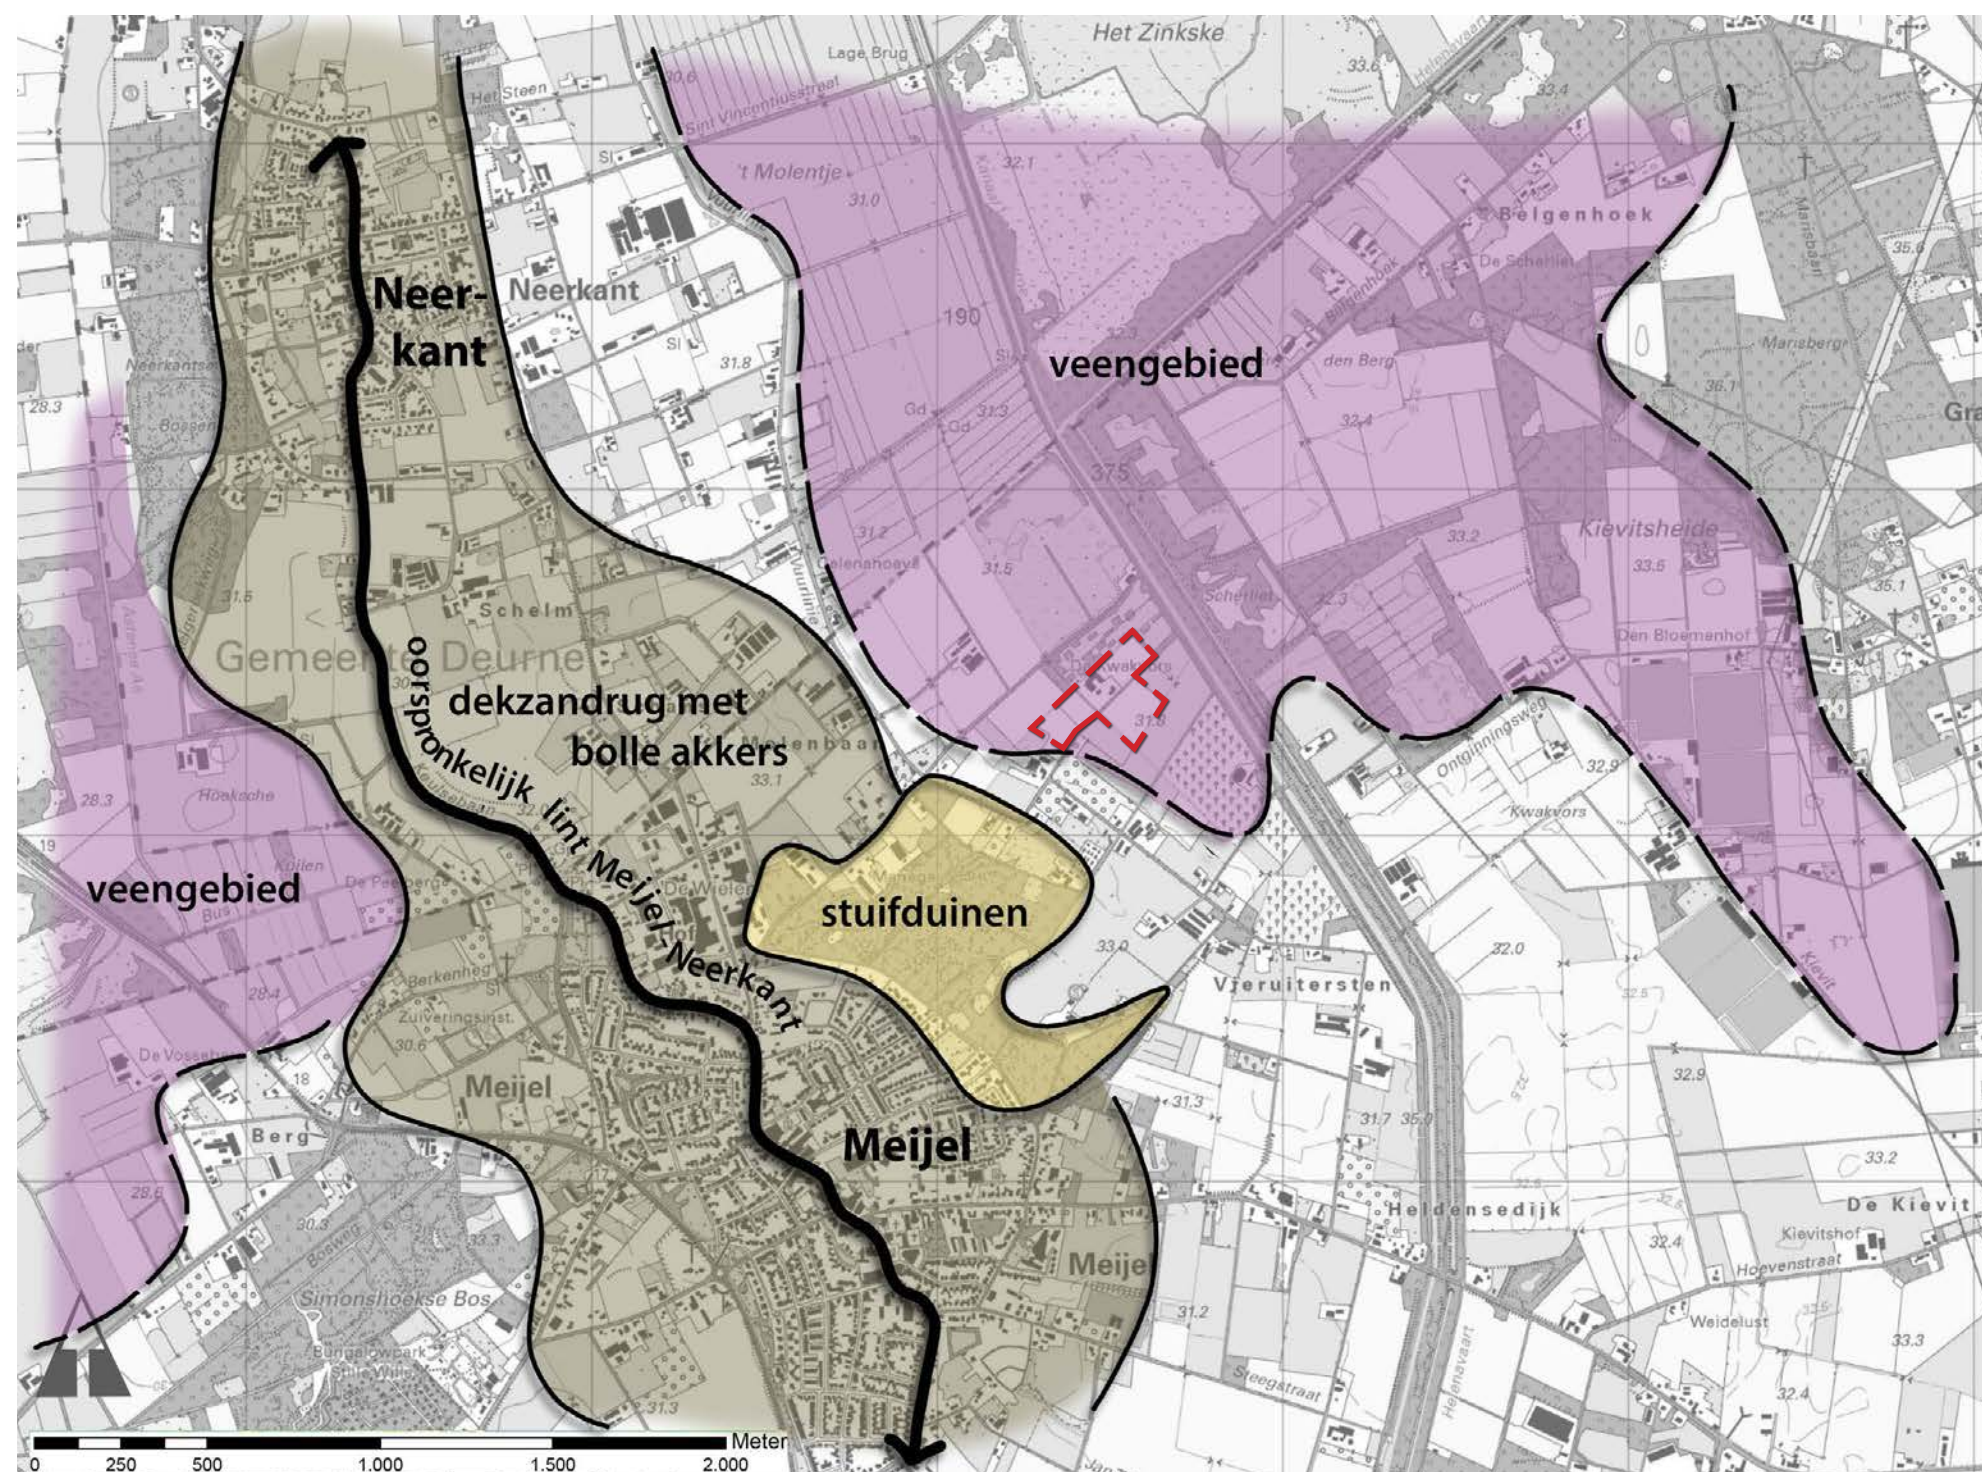

De verschillende te onderscheiden gebieden

## Landschappelijk inpassingsplan Vieruitersten 24, Meijel

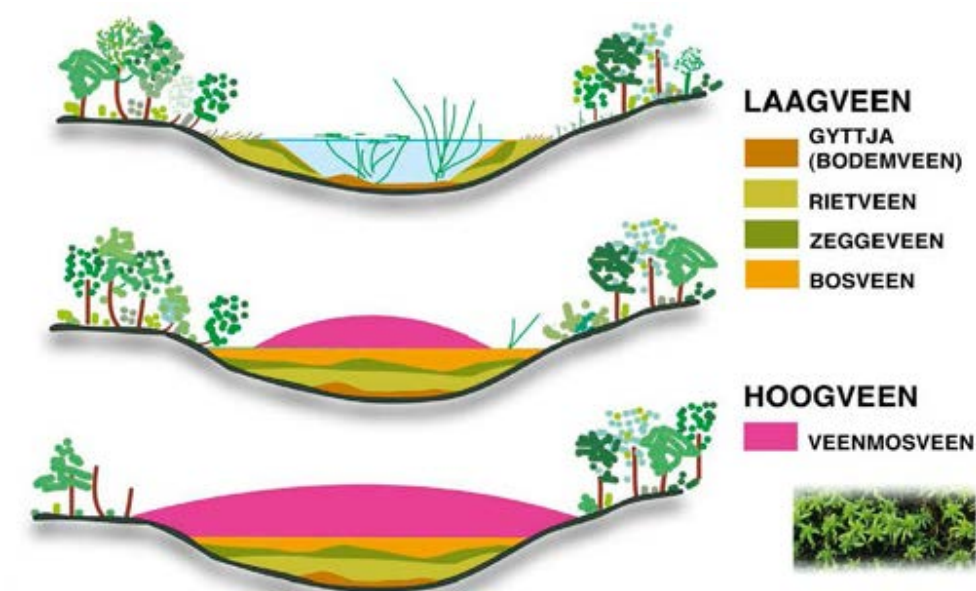

*Het ontstaan van hoogveen en laagveen (Werkgroep Behoud De Peel)*

Het plangebied zelf werd in het begin van de 20ste eeuw ingericht als landbouwgebied. Op de kaart van 1930 is de huidige boerderij herkenbaar. Op dat moment was een deel van de omringende grond nog heide en moeras. De ontginning is wat minder strak en planmatig van opzet dan verder naar het zuiden of naar het noorden. Het resultaat is een blok-vormige verkaveling met een aantal doorgaande wegen van zuidwest naar noordoost met op enkele plekken een dwarsverbinding daar tussen.

Op de kaart van 1960 liggen in het gebied her en der nog restanten moeras en heide. Vrij kort hierna zijn ook deze laatste delen in gebruik genomen door de landbouw (zie ook de kaart van 1990). Waarna, ongeveer vanaf de eeuwwisseling, het oppervlak natuur weer groter wordt. In eerste instantie aan de overzijde van het kanaal, maar vanaf ca. 2015 worden ook de gronden net ten noorden van de planlocatie ingericht als natuurgebied. De nadruk bij de vergroting van het areaal natuurgebied ligt echter aan de overzijde van het kanaal.

Op de kaarten valt verder op dat tussen Meijel en de planlocatie een bosgebied ligt. Dit is een gebied met stuifduinen dat onbruikbaar was voor productievare vormen van landbouw. Het is daarom beplant met voornamelijk naaldbomen ten behoeve van de mijnbouw in Limburg. Het bos is qua oppervlak nagenoeg onveranderd sinds 1900.



Topografische kaart huidige situatie

### Landschappelijk inpassingsplan Vieruitersten 24, Meijel

In de huidige situatie betekent dit dat het plangebied deel uit maakt van een strook landbouwgrond dat tegen de Peel aan met een onregelmatige blokverkaveling. De blokken bestaan echter niet meer alleen uit akker of weiland maar er ontstaat een afwisseling tussen weilanden, akkers, bos, moeras, boomkwekerijen en fruitteelt. De schaal en maat van de blokken blijven echter vrij constant sinds de ontginning. Kortom er ont-

staat een heel afwisselend landschap waarin natuur en diverse vormen van landbouw in een mengvorm voor komen.

De wegenstructuur benadrukt het verkavelingspatroon met bomenrijen, soms aan één zijde van de weg en soms aan twee.

### Historische topografische kaarten van 1900, 1930, 1960 en 1990



# GEMEENTELIJK BELEID

Het belangrijkste beleidskader voor ontwikkelingen in dit gebied is het Kwaliteitskader buitengebied Peel & Maas (november 2011). Het buitengebied van de gemeente wordt hierin uiteen gelegd in een aantal verschillende landschapstypen. Het plangebied ligt in een deel dat wordt aangeduid als "Kleinschalig halfopen ontginningslandschap". Cruciaal voor deze gebieden is dat de ontginning minder grootschalig is geweest dan in de grootschalige heideontginningen. Als gevolg daarvan zijn er nog onverharde wegen met een afwisseling van weilanden en akkers. Daarnaast wordt de constatering gedaan dat de huidige kleinschaligheid van dit specifieke gebied voornamelijk het gevolg is van bebouwing en niet van beplanting.

De opgaven voor de kleinschalige halfopen landschappen bestaan uit:

- ontwikkel en versterk het zandpaden- en fietspadennetwerk. Repareer ontbrekende schakels in het netwerk,
- versterk de variatie aan beplanting en de kwaliteit ervan:
- bos en bossages met een divers sortiment
- houtwallen en boomsingels

- solitaire bomen
- maak natte plekken in relatief lage gebieden, behoud extensieve (natte) weilanden,
- maak ecologische oevers langs sloten en beken,
- behoud waardevolle doorzichten. Koester hiervoor ook open velden in bosrijk gebied.

Kortom versterken van de kleinschaligheid door toepassen van een breed scala aan groene elementen en ontsluiten van het gebied voor de recreant.


Naast bovenstaande uitgangspunten wordt in het Kwaliteitskader nader ingegaan op de uitgangspunten voor kwaliteitsverbetering. Daarbij worden 3 categorieën onderscheiden: Basis, Basiskwaliteit plus en Aanvullende kwaliteitsverbetering. Deze laatste categorie geldt voor de grotere ontwikkelingen, die meer afwijken van het bestemmingsplan. In dit geval geldt Basiskwaliteit plus en 2x Aanvullende kwaliteitsverbetering over de oppervlakte van het bouwvlak. De gemeente heeft met betrekking tot

de kwaliteitsverbetering al een berekening gemaakt. Dit betekent:

- 10% van de oppervlakte van het bouwvlak, 1.741m<sup>2</sup>
- 2 x ½ x 10% van het oppervlak van het bouwvlak, 1.741m<sup>2</sup>
- In totaal een kwaliteitsverbetering van 3.482m<sup>2</sup>.

Inhoudelijk worden in het Kwaliteitskader een aantal voorstellen in algemene zin gedaan voor kwaliteitsverbetering:


- Versterking en verfraaiing van het landschap
- Sloop
- Aanleg van natuur
- Verbetering en/of herstel van cultuurhistorische waarden
- Extra investering in (architectonische) kwaliteit: bijzondere vormgeving, exclusief materiaalgebruik, verfraaiing en verbetering van gebouwen.
- Extra investeringen in milieu- en duurzaamheidsmaatregelen.,
- Investeren in (beleef)kwaliteit van het buitengebied. Hiermee wordt bedoeld dat de beleving van het landschap ook als kwaliteit kan worden aangemerkt.

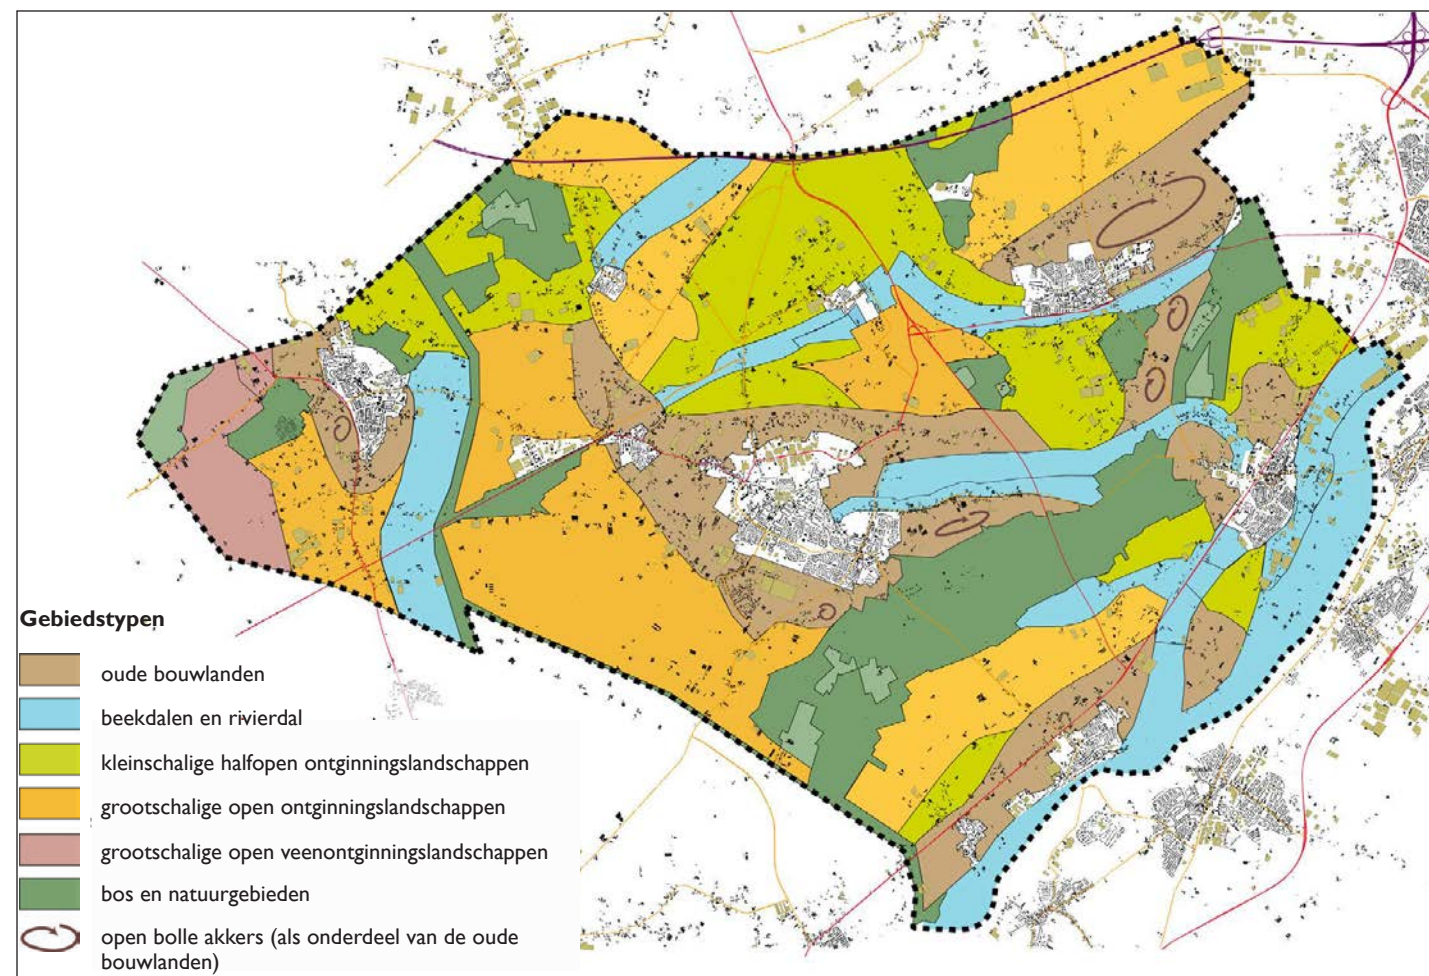


Gebiedstypenkaart uit het Kwaliteitskader

## Kleinschalige halfopen ontginning

- ontwikkel en versterk het zandpaden- en fietspadennetwerk. Repareer ontbrekende schakels in het netwerk,
- versterk de variatie aan beplanting en de kwaliteit ervan:
  - bos en bossages met een divers sortiment
  - houtwallen en boomsingels
  - solitaire bomen
- maak natte plekken in relatief lage gebieden, behoud extensieve (natte) weilanden,
- maak ecologische oevers langs sloten en beken,
- behoud waardevolle doorzichten. Koester hiervoor ook open velden in bosrijk gebied.

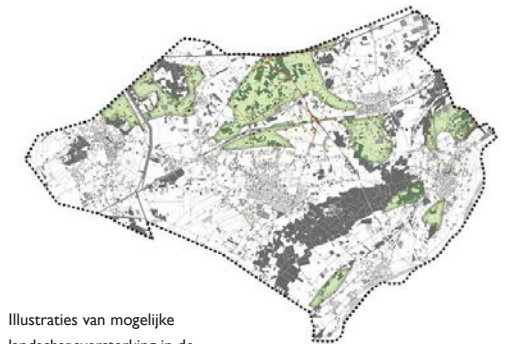

Illustraties van mogelijke landschapsversterking in de kleinschalige halfopen ontginningen:

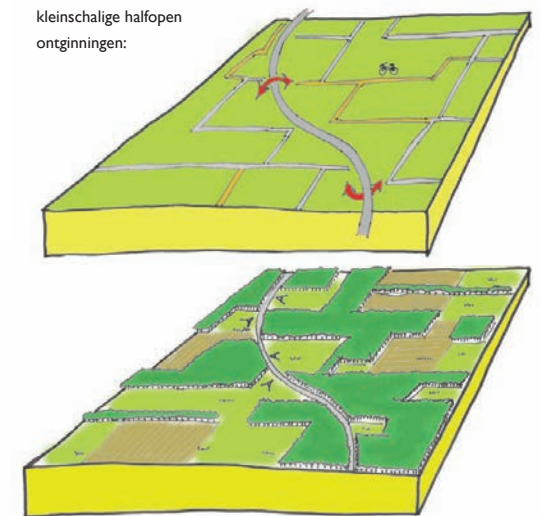

Ruimtelijke wensen voor het gebiedstype Kleinschalige halfopen ontginning

# LANDSCHAPPELIJK INPASSINGSPLAN

## 5.1 Concept

Het landschap is blokvormig verkaveld door middel van een aantal lange lijnen waar gebieden tussen liggen met een eigen kwaliteit. De lange lijnen staan min of meer loodrecht op elkaar en bestaan uit de ontsluitingsweg de Vieruitersten, de watergang daar haaks op en de watergang aan de zuidzijde van de toekomstige rijbak en weide. De gebieden die als eigenstandige eenheden kunnen worden gezien die hier tussen liggen zijn de paddocks, het deel met de bebouwing en het gebied met de weide en de rijbak. In het plan wordt de lange lijn van de watergang haaks op de Vieruitersten versterkt door aanplant van knotwilgen en een haag. De paddocks worden ingepast door in de driehoekige ruimtes in de hoeken van de paddocks bomen te planten en hagen er tussen. De weide en de rijbak worden omringd door een strook bloemrijk grasland

met verspreid staande bomen en groepen struiken. De zuidelijke rand wordt begrensd door een rij bomen. Hiermee wordt het vak met de bebouwing helemaal omsloten door groene elementen. Daarnaast doet ook de tuin mee aan de groene uitstraling van dit deelgebied.

Door binnen het plangebied te zoeken naar manieren om het op te delen in kleinere blokken, past een relatief grote ontwikkeling zoals de initiatiefnemer deze voor ogen heeft toch in een kleinschalig landschap.

## 5.2 Toelichting inrichtingsschets

Het landschappelijk inpassingsplan bestaat uit de volgende elementen:

- de watergang loodrecht op de Vieruitersten

- de bomenrij aan de zuidzijde
- inpassing van de paddocks (hagen en bomen)
- inpassing van de rijbak en weide (bloemrijk grasland met verspreide boomgroepen)
- tuin en overgang naar de bestaande natuur

Tenslotte wordt middenin de weide tegenover de woning een grote poel ontwikkeld. Hier wordt het dakwater van de verschillende gebouwen naartoe geleid.

Hieronder worden bovengenoemde elementen nader toegelicht.

### *Watergang loodrecht op de Vieruitersten*

Loodrecht op de Vieruitersten loopt een watergang. Deze is in eigendom bij het Waterschap. In het plan was hier een natuurvriendelijke oever voorgesteld. Uit het overleg met het Waterschap komt naar voren dat zij hier niet akkoord mee gaan. De geplande rij knotwilgen (*Salix alba*) zal hier wel worden aangeplant op eigen terrein, evenals een knip- en scheerhaag. De knotwilgen worden aangeplant in een onregelmatige rij. Door te kiezen voor knotwilgen wordt aangesloten bij het natte karakter van het gebied. De opzet van deze dwarsverbinding is verduidelijkt door middel van de doorsnede C-C'

### *Bomenrij*

De rij bestaat uit bomen van de eerste orde (hoger dan 15m). Voorstel is om hier te kiezen voor de witte abeel (*Populus alba*) met een onderlinge afstand van ca 8m. Op deze manier groeien de kronen naar verloop van tijd in elkaar en vormen zo een doorgaand groen element in plaats van losse bomen.

### *Inpassing paddocks*

De paddocks bestaan uit kleine weiltes waar één of meer paarden in kunnen staan. De ondergrond bestaat uit zand of gras. Om te voorkomen dat het ene paard het andere in de hoek kan zetten zijn de hoeken afgeschuind. In deze afgeschuinde hoeken worden rondom bomen geplant. De keuze is hier gevallen op haagbeuken (*Carpinus betulus*). De driehoek wordt verder ingezaaid met een bloemrijk grasland mengsel. Dit bloemrijk gras loopt door in de stroken tussen de paddocks, waarin tevens hagen worden aangeplant. Om te voorkomen dat van de hagen wordt gegeten door de paarden in de paddocks is er voldoende ruimte tussen de paddocks gehouden. In dit geval is dat ca 5m, zodat op 2m afstand van het hek een haag aangeplant kan worden van 1m breed. De hoogte hiervan dient te worden afgestemd op de hoogte van de hekwerken. Het



Concept met lange lijnen en deelgebieden



Landschappelijk inpassingsplan

Landschappelijk inpassingsplan Vieruitersten 24, Meijel

sortiment van de hagen is beukenhaag (*Fagus sylvatica*) of veldesdoorn (*Acer campestre*).

### Inpassing rijbak en weide

In aansluiting op de twee weides tussen dit deel van het plangebied en de kanalen is er voor gekozen rondom de weide en rondom de rijbak een brede strook bloemrijk grasland aan te planten. In deze strook bloemrijk grasland worden vervolgens in de vorm van solitaire en kleine groepen bomen gezet. Hier is gekozen voor een mengsel van elzen (*Alnus glutinosa*) en een enkele wilg (*Salix alba*) of ratelpopulier (*Populus tremula*).

Her en der kunnen, tevens kleine groepen struiken worden aangeplant in de bloemrijke randen met een assortiment van inheemse heesters (zie paragraaf 5.4).

### Poel

De poel is onregelmatig van vorm, waardoor op verschillende plekken verschillende groeiomstandigheden aanwezig zijn en veel verschillende planten en dieren een plekje kunnen vinden dat geschikt is als biotoop. Gemiddeld zal de noordelijke oever de meest flauwe helling krijgen met een talud van ca 1:5. De zuidelijke oever kan het steilst worden uitge-


voerd, ca. 1:3. Ter verduidelijking is hiernaast een doorsnede noord-zuid (A-A') en een doorsnede oost-west (B-B') opgenomen. Aan de rand van de poel staan enkele bomen. Hiervoor kan een mengsel van els (*Alnus glutinosa*) en wilg (*Salix alba*) worden aangeplant.

De poel heeft naast een functie als aankleding van het landschap en vergroten van de ecologische waarde van het gebied tevens een functie als berging van het dakwater. De bergingsruimte is het deel dat boven de gemiddelde hoogste grondwaterstand (GHG) ligt, omdat ook in perioden met een hoge grondwaterstand er ruimte moet zijn om voldoende regenwater te bergen. Dit is een bui van 100mm in 24uur. Bij ca. 7.288m<sup>2</sup> bebouwing en een bui T=100 dient de inhoud ca. 729m<sup>3</sup> te bedragen. De inhoud van de poel tussen de waakhoogte en de GHG is ca 870m<sup>3</sup>.


Hoewel de paarden in de graspiste niet los lopen wordt de poel toch uitgerasterd om te voorkomen dat de oevers onverhoopt toch worden platgetrapt en begraasd.

### Tuin


De tuin is destijds aangelegd door een hovenier. In de tuin is een divers assortiment van struiken en bomen aangeplant. Veel van deze bomen zijn ondertussen volwassen geworden en geven dit deelgebied een heel groene uitstraling. In het plan is er rekening mee gehouden dat de bestaande tuin, of tenminste de volwassen bomen, gehandhaafd kunnen worden. Naast de beplanting in de tuin is de hovenier van destijds gevraagd ook de groene ruimtes tussen en rondom de gebouwen in te planten. Natuurwaarde van deze beplanting is geen hoofddoel. Voor het assortiment kan dan ook gebruik gemaakt worden van een veelheid aan soorten om kleur en beleving toe te voegen. Deze beplanting is uiteraard wel van belang voor de groene uitstraling van het gebied. Dit gebied is niet meegerekend bij het oppervlak van de landschappelijke inpassing.

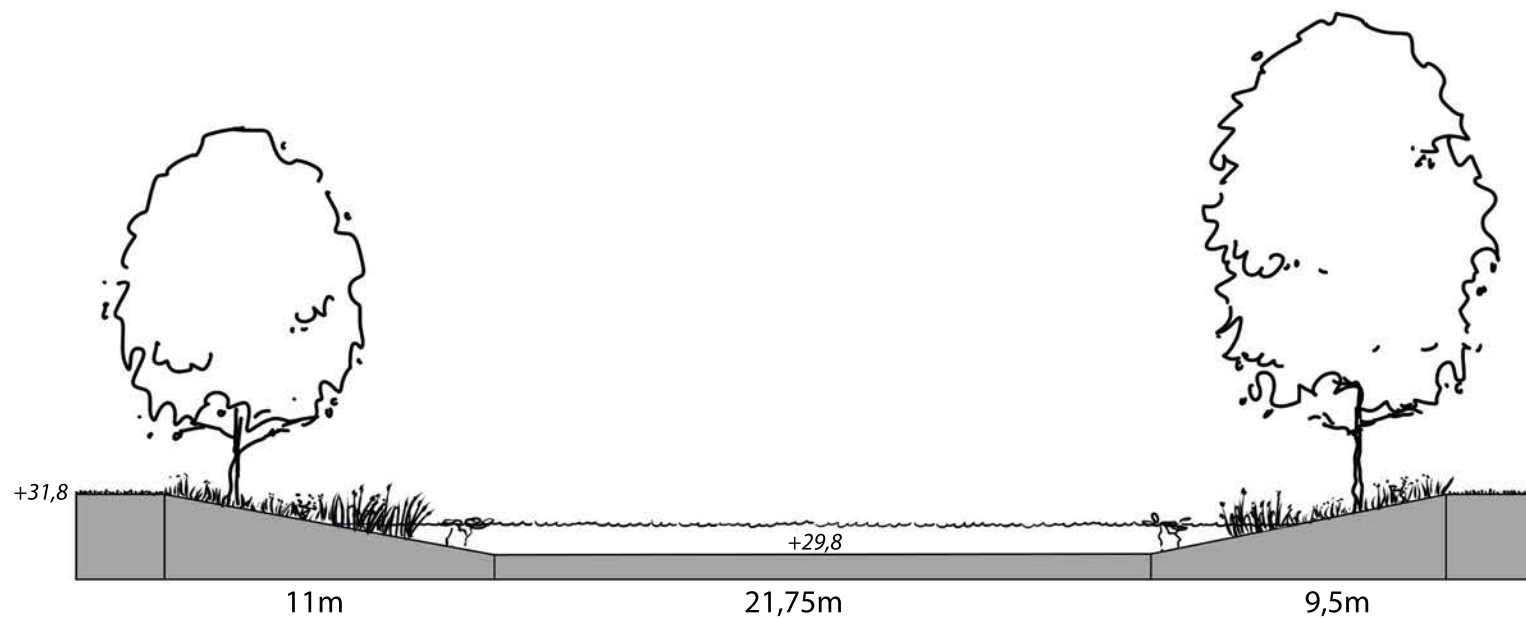

doorsnede A-A'

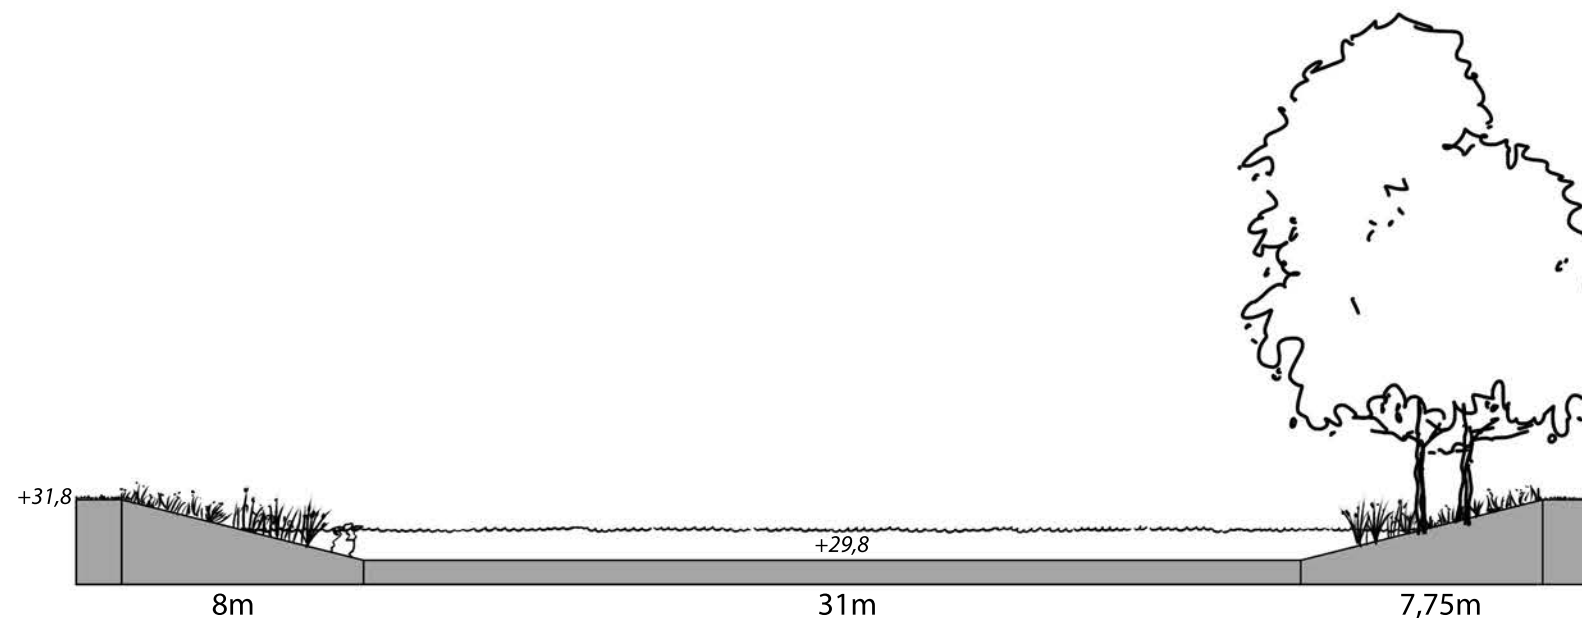


doorsnede B-B'

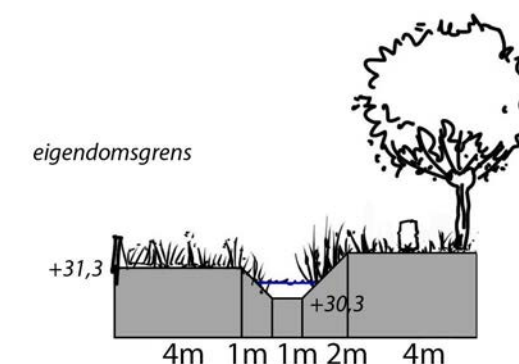

doorsnede C-C'

Doorsnedes van de poel (A-A'en B-B') en de natuurvriendelijke oever langs de watergang

In de figuur op deze pagina wordt duidelijk welke beplanting in vorm van grote bomen op dit moment in de tuin staan. Hierin is tevens aangegeven wat de toekomstige grootte van de tuin zal zijn. In het plan is vooralsnog rekening gehouden met op termijn plaatsen van enkele bijgebouwen. Deze bijgebouwen zijn bedoeld voor privé-gebruik, gezien in de toekomstige opzet het overige gebied vooral bedrijfsmatig zal worden ingezet.

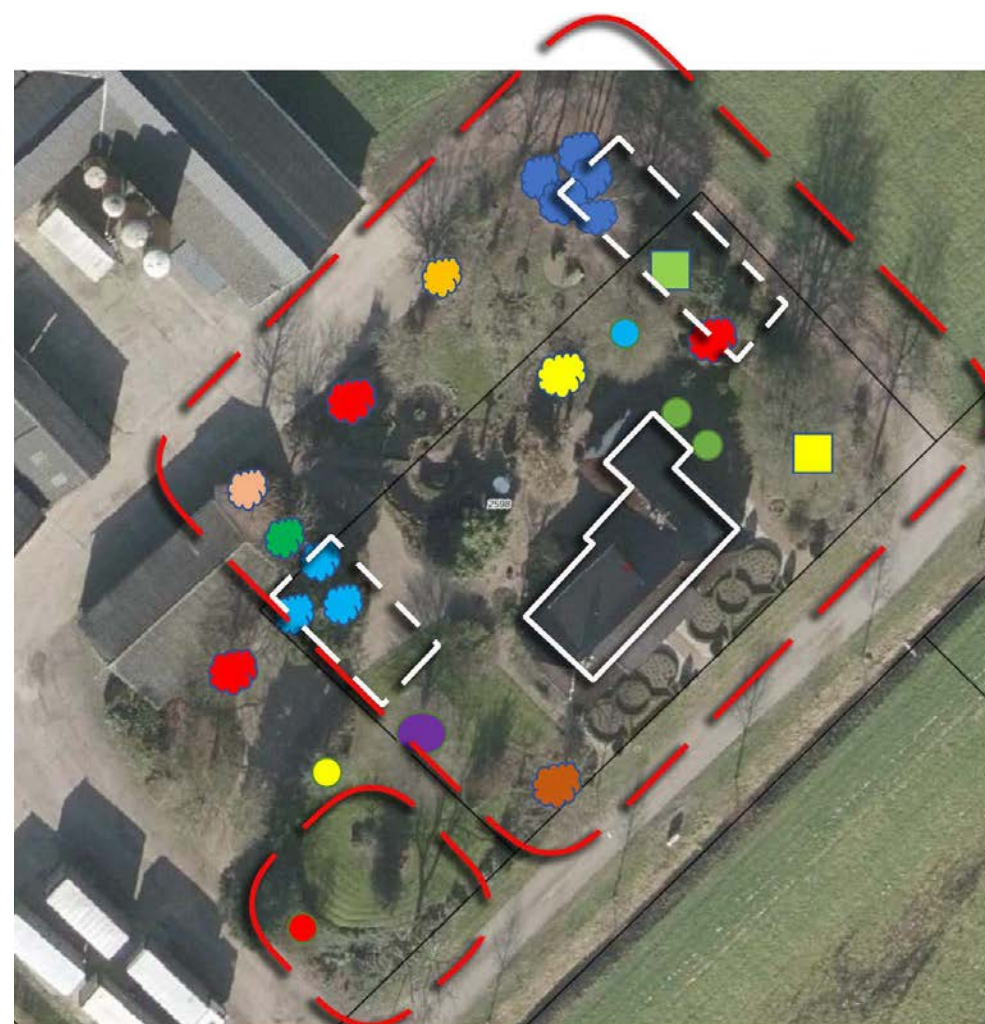

|  |                |  |                       |
|--|----------------|--|-----------------------|
|  | Groep 5 berken |  | rode beuk             |
|  | Plataan        |  | atlasceder            |
|  | esdoorn 3x     |  | ginkgo                |
|  | walnoot        |  | magnolia              |
|  | sequoia 3x     |  | sequoia               |
|  | acacia         |  | trompetboom           |
|  | zuil beuk 2x   |  | amerikaanse amberboom |
|  |                |  | tulpenboom            |

Bomenbestand in de tuin in combinatie met het toekomstige oppervlak.

Het vlak met de tuin grenst aan de noordoostelijke en noordwestelijke zijde aan bestaande natuur. Aan de noordwestzijde ligt op dit moment een sloot die ingezet wordt als zaksloot (eigendom Waterschap Limburg). Aan de noordoostelijke zijde wordt de zaksloot doorgetrokken achter de toekomstige bebouwing langs. Aan de noordwestelijke zijde is daarnaast nog ruimte voor enkele groepen struiken en bomen. De zaksloot in combinatie met de beplanting en het doortrekken van het bloemrijk grasland totaan de verharding zorgt voor een meer geleidelijke overgang naar het natuurgebied.

#### 5.4 Aanleg en beheer

In het plan worden de volgende elementen aangelegd:

- diverse hagen
- (knot)bomen in groepen en rijen
- groepen struiken
- bloemrijk gras
- poel

Hieronder wordt kort ingegaan op aanleg en beheer van deze elementen.

##### *Diverse hagen*

Hagen worden aangeplant in één rij met 4 planten (maat 60-80cm) per strekkende meter. Onderhoud bestaat uit het twee maal per jaar scheren van de hagen, waarbij de hoogte wordt afgestemd met de hoogte van de hekwerken rond buitenbak en paddocks (ca. 1,2m hoog). De eerste keer scheren vindt plaats voor de start van de zomer (half mei-half juni), de tweede keer na de zomer (augustus-september).

##### *(Knot)bomen in groepen en rijen*

De bomen worden aangeplant en voorzien van een boompaal. Voor aanplant is het zinvol plantgatverbetering toe te passen door het plantgat voldoende groot te maken en aan te planten met toevoeging van voedselrijke grond. Het formaat van de bomen is tenminste 14-16 (stamomtrek op 1m hoogte).

Onderhoud van de bomen bestaat uit eventueel opkronen en verwijderen van dode takken. De knotbomen kunnen jaarlijks of om het jaar worden gesnoeid. Dit dient bij voorkeur in de wintermaanden plaats te vinden (november-februari).

##### *Groepen struiken*

Voor de aanplant van de struiken (bosplantsoen maat 60-80cm) in de randen wordt uitgegaan van onregelmatige groepen met een gemiddelde afstand van 1,25m tussen de planten. Het sortiment bestaat uit:

- Acer campestre (veldesdoorn)
- Salix caprea (geoorde wilg)
- Amelanchier lamarckii (krentenboompje)
- Cornus mas (kornoelje)
- Cornus sanguinea (rode kornoelje)
- Corylus avellana (hazelaar)
- Sambucus nigra (vlier)
- Frangula alnus (sporkenhout)
- Viburnum opulus (Gelderse roos)
- Ligustrum vulgare (gewone liguster)

Onderhoud van de heesteraanplant bestaat uit het enkele keren per jaar verwijderen van onkruid gedurende het eerste jaar na aanplant om te voorkomen dat de jonge aanplant wordt overwoekerd. Daarna dient slechts gesnoeid te worden op het moment dat takken in de weg hangen. Om te voorkomen dat de struikpartijen te groot en "hol" worden is het verstandig om na 7 tot 10 jaar (afhankelijk van de groeisnelheid) een deel van de heesters terug te snoeien tot ca. 10-20cm boven de grond. De heesters zullen hierna weer gewoon uitlopen. Het heeft de voorkeur om dit gefaseerd te doen, zodat niet alle beplanting ineens verdwijnt.

##### *Bloemrijk grasland*

Een deel van de landschappelijke inpassing bestaat uit het toepassen van bloemrijk grasland. Voor de aanleg van bloemrijk grasland zijn twee methodes gebruikelijk. In het eerste geval wordt de aanwezige graszode gescheurd en gefreesd. Vervolgens wordt geëgaliseerd en kan het gebied worden ingezaaid met een kruidenmengsel. Hiervoor kan gebruik gemaakt worden van een mengsel van één van de betere aanbieders van dergelijke kruidenmengsels zoals Biodivers of Crujldthoeck. Voordeel van het toepassen van deze mengsels is dat deze bedrijven hun zaad zelf telen en er gegarandeerd inheems materiaal gebruikt wordt, waardoor er geen Poolse klaprozen of zonnebloemen teruggevonden worden.

Onderhoud bestaat vervolgens uit het jaarlijks twee keer maaien. Dit is afhankelijk van de rijkdom van de ondergrond. Het maaisel dient te worden afgevoerd. Eventueel kan het grasland worden bemest door ruige stalmest toe te passen (geen drijfmest).

De tweede methode om bloemrijk grasland te realiseren is het toepassen van verschrallingsbeheer door jaarlijks twee maal te maaien en af te voeren. Hierdoor wordt de bodem minder rijk en krijgen kruiden een kans. Dit kan versterkt worden door tevens een kruidenmengsel in te zaaien en dat enkele keren te herhalen.

Maaien dient gefaseerd plaats te vinden met eenmaaibalk of cirkelmaaier, waarbij telkens 15-30% van het areaal ongemaaid blijft. Na het maaien blijft het maaisel nog 2 à 3 dagen liggen, voordat het opgeruimd wordt. Hierdoor kan zaad uit het maaisel vallen en hebben insecten de kans een goede schuilplaats te zoeken.

Ter plaatse van de buitenbak en de graspiste (tegenover de bebouwing) worden alleen paarden bereden. De paarden krijgen hier geen kans om van het gras te eten. Bij de grasstroken met de hagen tussen de paddocks zal slechts een smalle strook gras (ca. 50cm) buiten de paddocks kunnen worden opgegeten als gevolg van het plaatsen van hekwerken.

Poel

De poel wordt aangelegd met onregelmatig vormgegeven oevers, waarbij de noordelijke oevers flauwer zijn dan de zuidelijke oevers. De poel krijgt geen afdichting in de vorm van klei of plastic, maar staat rechtstreeks in contact met het grondwater. Dit komt de kwaliteit van het water in de poel ten goede.

Onderhoud van de poel bestaat uit periodiek uitbaggeren. Dit moet gebeuren als het wateroppervlak kleiner is geworden dan 50% van de oorspronkelijke grootte. Bij uitbaggeren is het aan te bevelen ook hier gefaseerd te werk te gaan en niet in één keer de hele poel op te schonen. Hierdoor wordt voorkomen dat alle aanwezige beplanting in de poel wordt verwijderd en krijgt aanwezige fauna gelegenheid om te schuilen in andere delen van de nog aanwezige beplanting.

5.4 Oppervlaktes

In het plan is veel ruimte voor een goede en stevige landschappelijke inpassing in de vorm van diverse groene elementen. In totaal betreft dit een oppervlak van 7.788m². Bestaande uit 4.920m² bloemrijk grasland en 2.868m² opgaande groenelementen. In de tabel is opgenomen wat het oppervlak per onderdeel is. (Hierbij is geen inpassing op de eigendommen van het waterschap meegenomen.)

5.5 Conclusie

De formeel benodigde landschappelijke inpassing, bedraagt 3.482m2. In totaal wordt 7.785m2 aan groene elementen toegevoegd ten behoeve van de landschappelijke inpassing van het initiatief. Hiermee wordt ruimschoots voldaan aan de inpassingseis.

Daarbij komt dat de bestaande tuin en de toekomstige beplanting rondom de bedrijfsgebouwen niet is meegerekend bij de landschappelijke inpassing, hoewel ook deze bijdragen aan de groene uitstraling van het geheel.

Tenslotte heeft er geen waardering plaatsgevonden van de vorm, kleur en het materiaalgebruik van de nieuwe gebouwen. De bedoeling is dat er met hoogwaardige materialen gewerkt wordt, zodat uiteindelijk een kwalitatief hoogwaardige en groene uitstraling zal ontstaan.

| Element                                           | lengte (m) | aantal (stuks) | oppervlak (m2) |
|---------------------------------------------------|------------|----------------|----------------|
| Watergang met knotwilgen en haag                  |            |                |                |
| knotwilgen (Salix alba)                           |            | 34             | 68             |
| hagen                                             | 210        |                | 105            |
| bloemrijk gras                                    |            |                | 850            |
| Bomenrij                                          |            |                |                |
| populieren (Populus alba)                         |            | 14             | 28             |
| verspreide struikgroepen                          |            |                | 375            |
| Inpassing paddocks                                |            |                |                |
| haagbeuken in de driehoeken                       |            | 16             | 32             |
| hagen                                             | 310        |                | 155            |
| bloemrijk gras                                    |            |                | 1.670          |
| Inpassing weide en rijbak                         |            |                |                |
| bloemrijk gras (inclusief onder de populierenrij) |            |                | 1.700          |
| verspreide struikgroepen                          |            |                | 625            |
| Poel                                              |            |                |                |
| bomen                                             |            | 6              | 12             |
| wateroppervlak + oever                            |            |                | 1.300          |
| Overgang naar natuurgebied                        |            |                |                |
| bomen                                             |            | 9              | 18             |
| verspreide struikgroepen                          |            |                | 150            |
| bloemrijkgrasland (incl zaksloot noordoost)       |            |                | 700            |
| Totaal                                            |            |                | 7.788          |

Tabel met overzicht van de landschappelijke inpassing



Overzicht landschappelijke inpassing