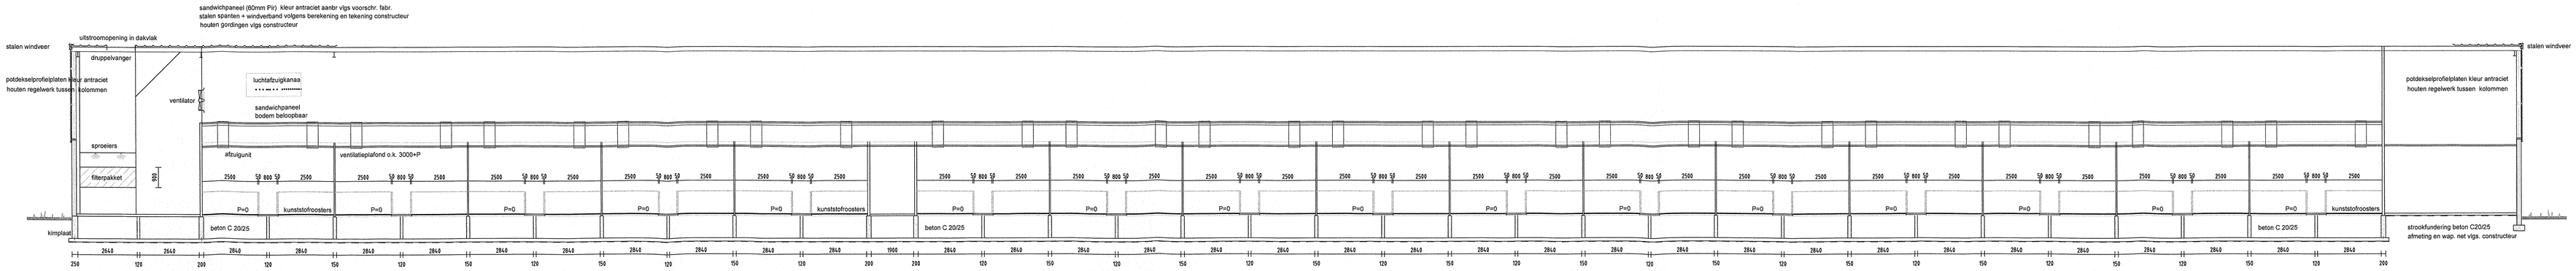

DOORSNEDE B-B

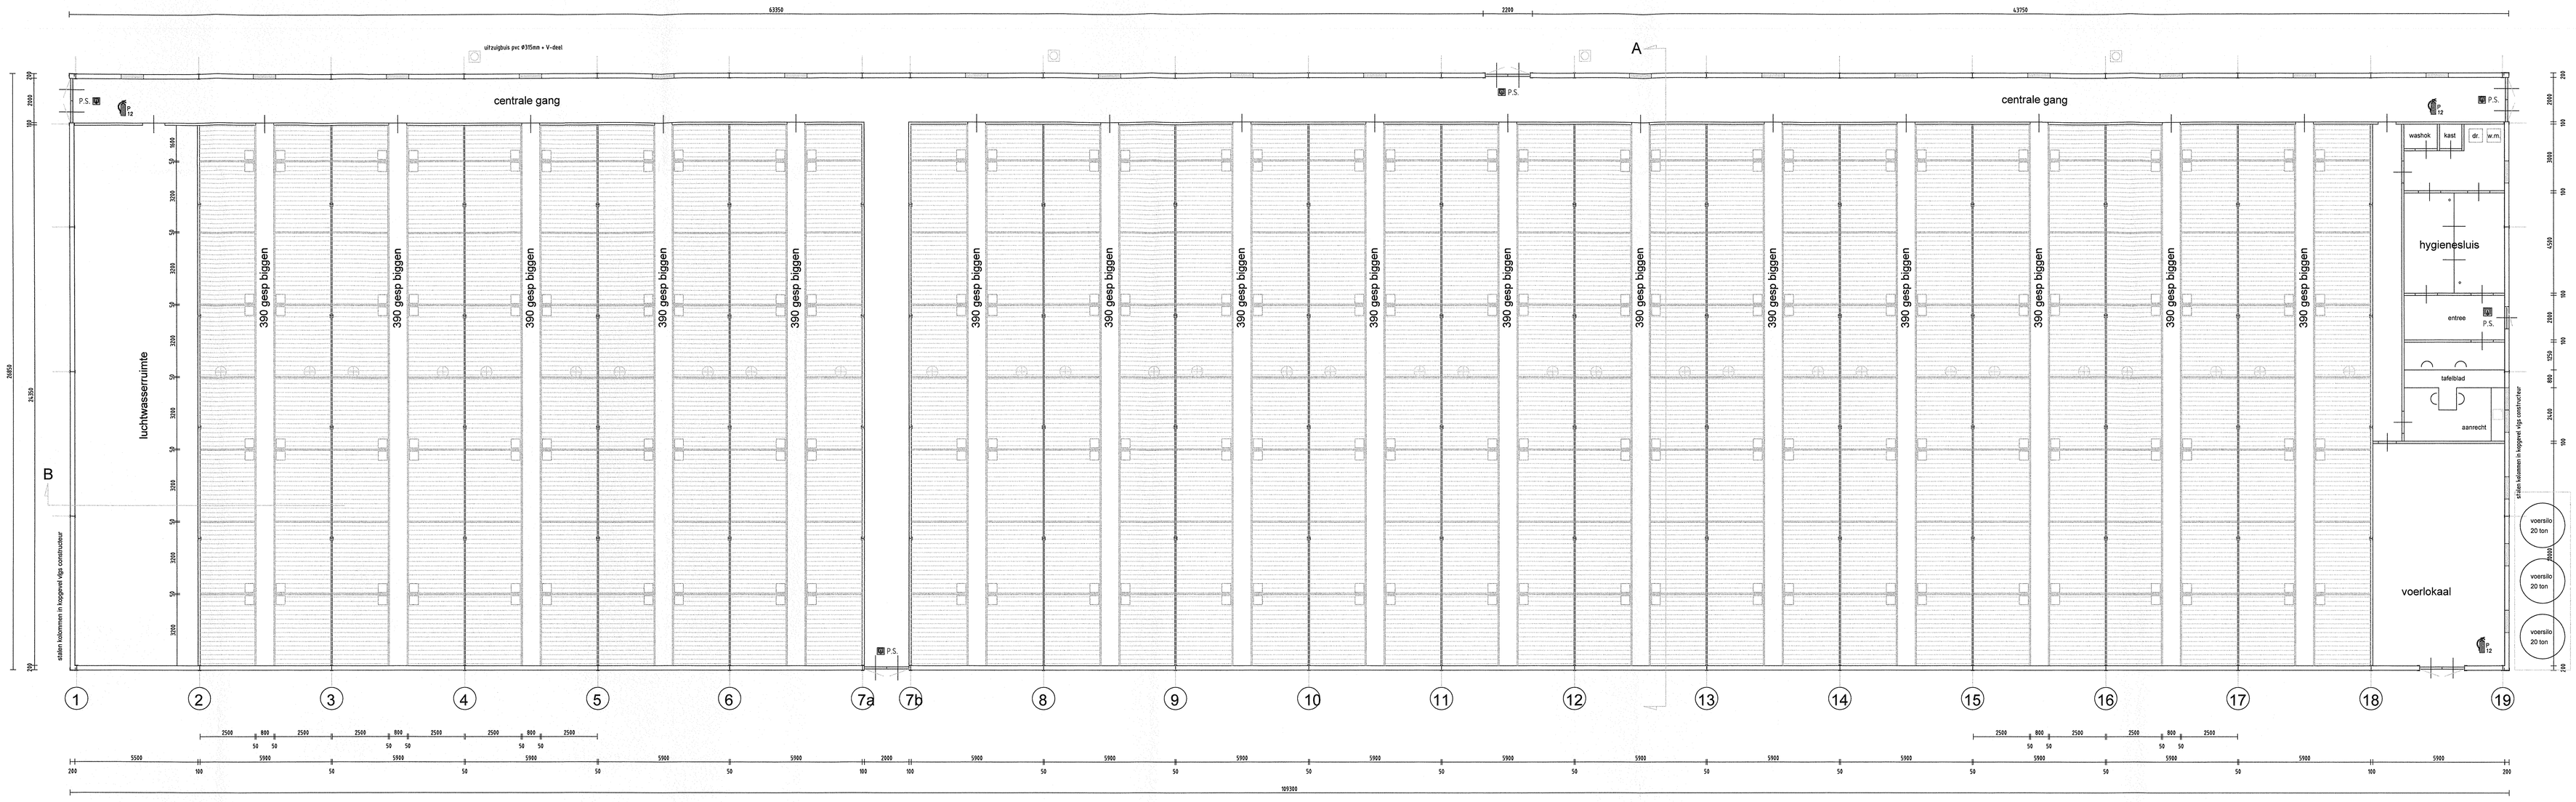

PLATTEGROND biggenstal

geisoleerd prefab betonelement + steenstrips kleur rood
i.h.w. gevoegd
binnenwanden prefab betonpaneel
houten buitendeuren + kozijnen
stalen binnendeuren + kozijnen
houten ramen met dubbele beglazing
lichtstrook netto 500mm polycarbonaat (dubbelwandig met luchtspouw)

deur die in combinatie met het kozijn een brandwerendheid bezit van 30 minuten

P.S. deur die is te openen zonder gebruik te maken van losse hulpmiddel (sleutel)

30 mtr 20 slangenhaspel vlgs NEN-EN 3,NEN-EN 671, NEN 3211

P 12 brandblusser

nooduitgang vv noodstroomvoorziening vlgs NEN 6088
nooduitgang plaatje zonder noodstroomverlichting vlgs NEN 1838

Bouwbesluit normen die van toepassing zijn

Isolatiematerialen dak en plafond moeten voldoen aan brandklasse B , volgens NEN 6065
rookdichtheid 10 m ''
overige constructiedelen moeten vlgs NEN 6065 ten minste voldoen aan brandklasse 4
Vloeren moeten voldoen aan NEN 1775 tenminste aan klasse T3
electra vlgs NEN 1010
water vlgs NEN 1006
cv ruimte GAVO 1087 (NEN 6702)
riolering vlgs NEN 3215 en NPR 3216
betonconstructies volgens NEN-EN 206-1 en NEN 8005
betonrooster volgens NEN 3873

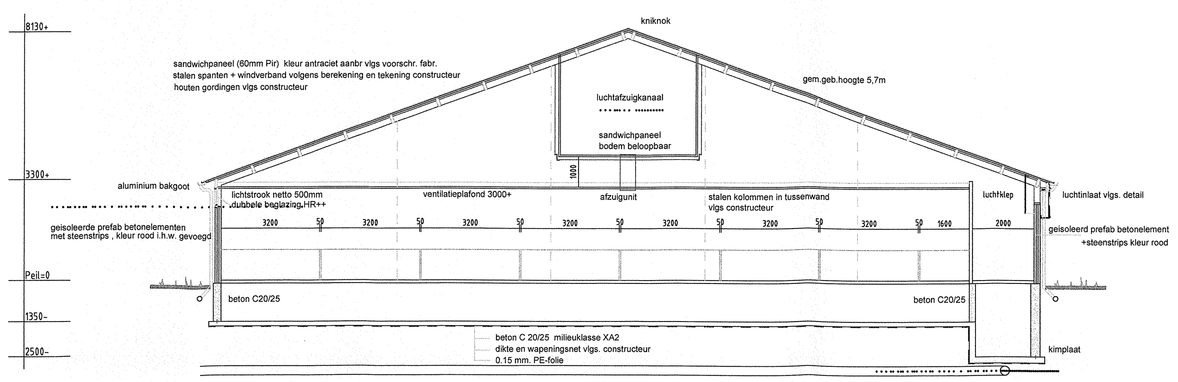

DOORSNEDE A-A

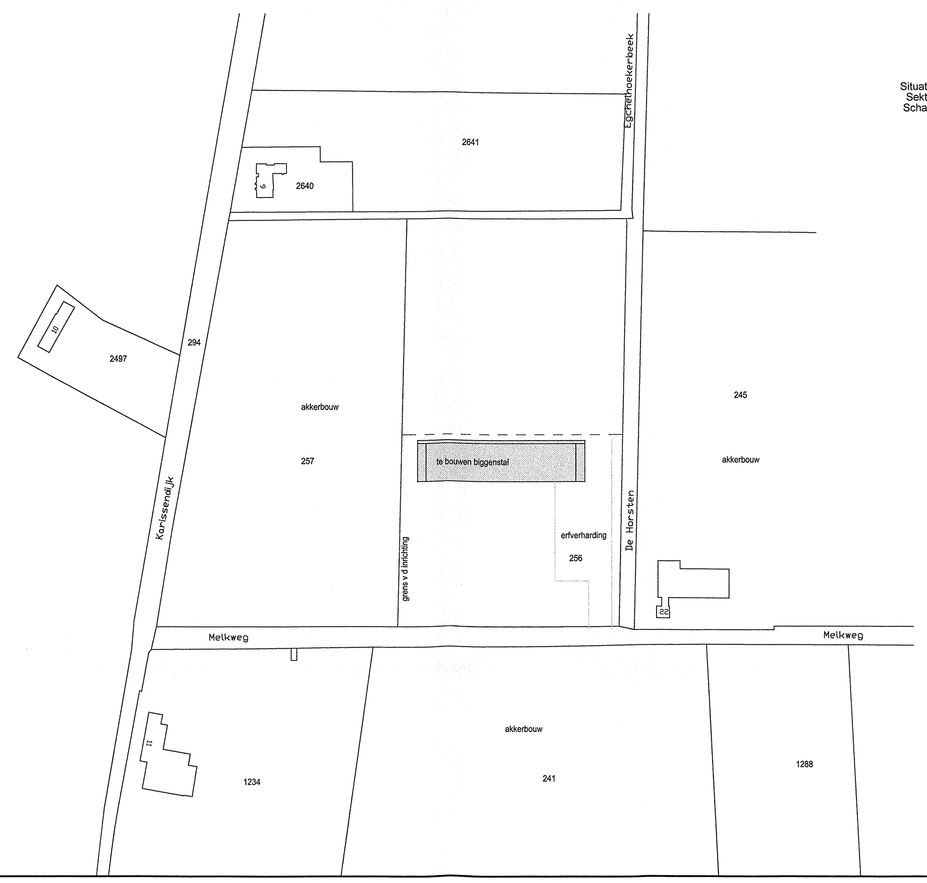

Situatie: gemeente Helden
Sektie: H nrs 256
Schaal: 1 : 2000

douches

vloertegels antislip in sanitaire ruimtes
wandtegels tot plafond
plafonds kunststof niet vochtopnemend materiaal

Penningen,
Schoon bij Besluit van d.d.
21 SEP 2012
Gemeente Peel en Maas
Vergunningen, Toezicht en Handhaving

Materialen te verwerken volgens voorschrift fabrikant
Alle (hoofd)maten en aantallen in het werk te controleren
Alle maten in millimeters (mm)
Detailmaten afstemmen met installateur/leveranciers
Alle beton-, hout- en staalconstructies uit te voer volgens nader
te overleggen tekeningen en berekeningen van een erkend constructeur

Onderdeel:	Materiaal:	Kleur:
Gevels	prefab betonelem.+steenstrips	rood
- Plint gebouw	-	-
- Borstweringen	-	-
- Voegwerk	specie	grijs
Kozijnen	hout	wit
- Ramen	hout	wit
- Deuren	hout	donkergroen
- Luiken	-	-
Balkonhekken	-	-
Dakgoten en boeidelen	aluminium	grijs
Dakbedekking	sandwichpaneel	antraciet

Oppervlak bouwwerk	2935	m²	
Inhoud bouwwerk	16729	m³	
Gebruiksoppervlak	2836	m²	
Oppervlak verblijfsgebied	2548	m²	
Gebruiksfunctie	industriefunctie		Rc-waarde dak- en wandconstructies min 2,5 K/W

1874) 2012) 090132

HENDRIX UTD
Member of the ForFarmers Group

Hendrix UTD B.V.
Team Huisvesting & Vergunningen
Postbus 1
NL -5830 MA Boxmeer
tel.: 0485 -58 9911
email: huisvestingenvergunningen@hendrixfeed.eu

Projectleider:
Dennis van Uijen
email: dennis.van.uijen@hendrixfeed.eu
mobiel: 0653-817419
fax: 0485-583897

Naam: Ruvar B.V.	Omgevingsvergunning		Tek.nr.: B-8925 vb
Straat: Weth. Tielenstraat 4	Onderdeel bouw:	Varkensstal	Blad: 1
Plaats: 5987 NK Egchel	Omschrijving:	Bouwplan	© Hendrix UTD

Bouwadres: Melkweg ong.	Schaal:	1 : 100/20/50	gewijzigd:	par.
Egchel Gem. Helden	Get.:	A&D:JvB		
tel.	Datum:	15-06-2012		