




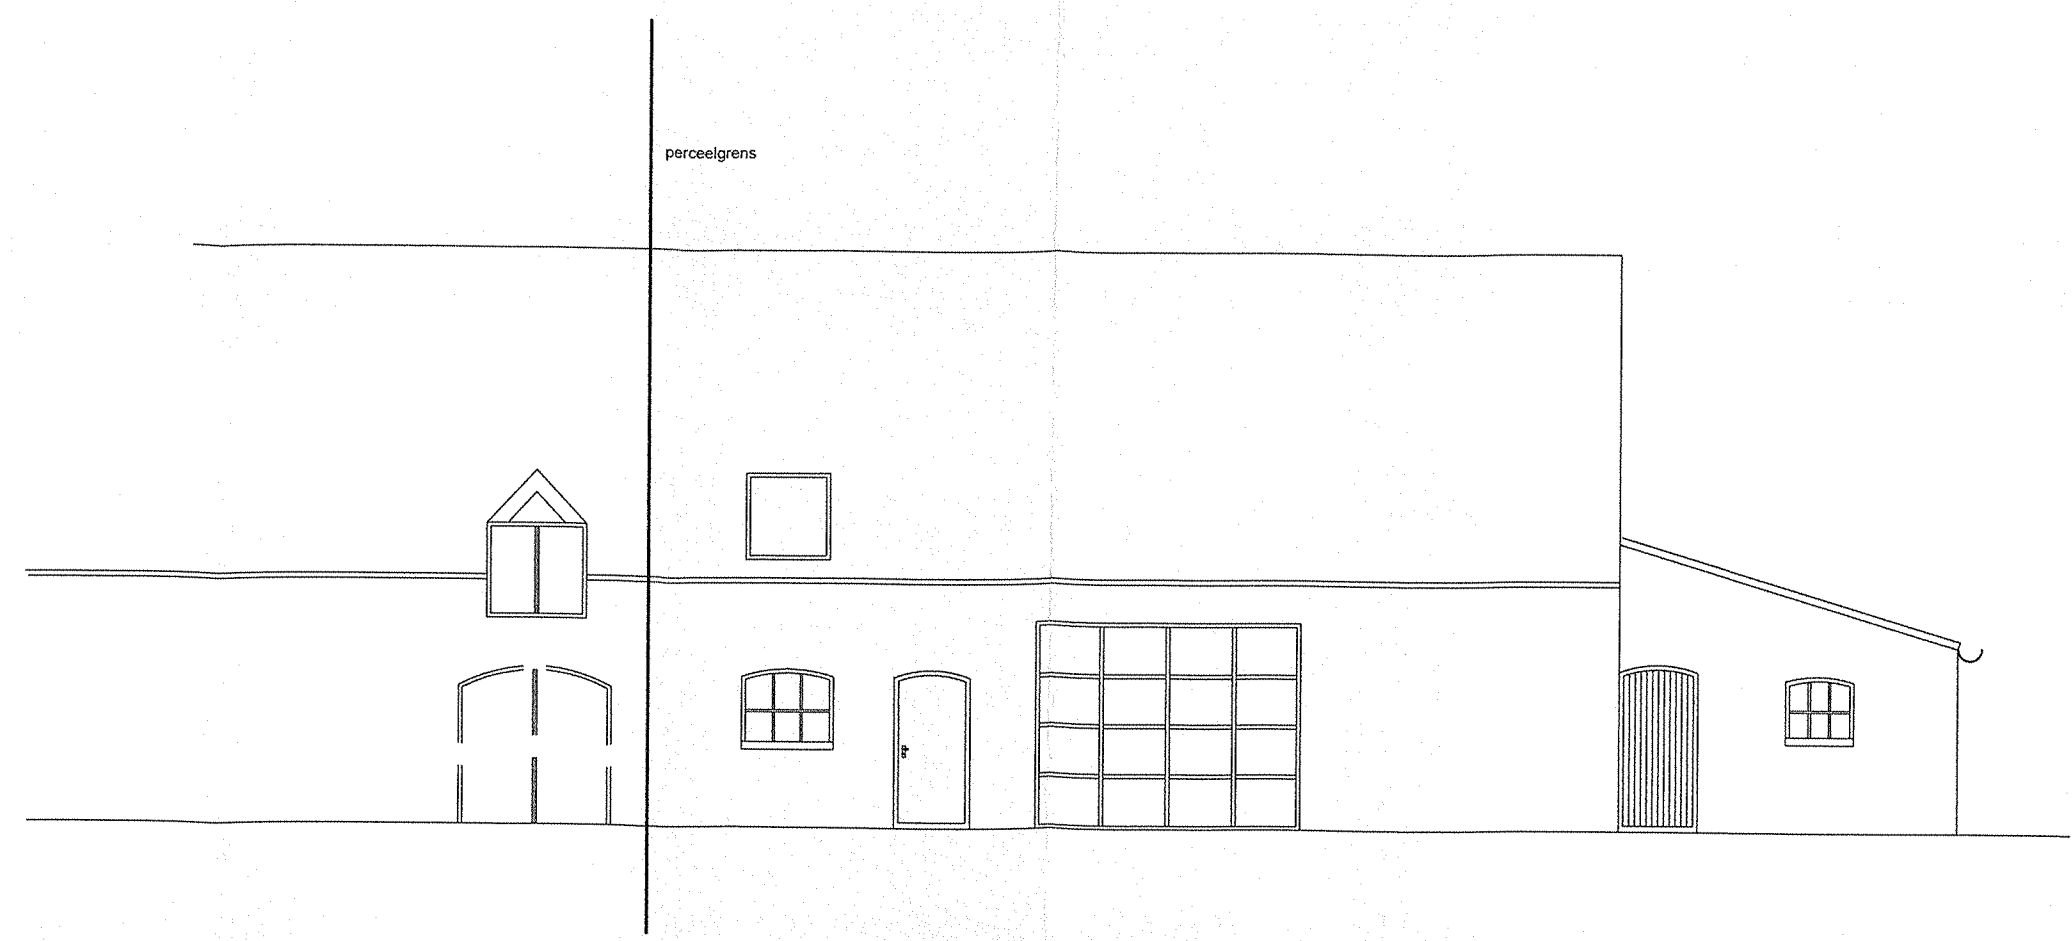


Vooraanzicht (Bestaand)

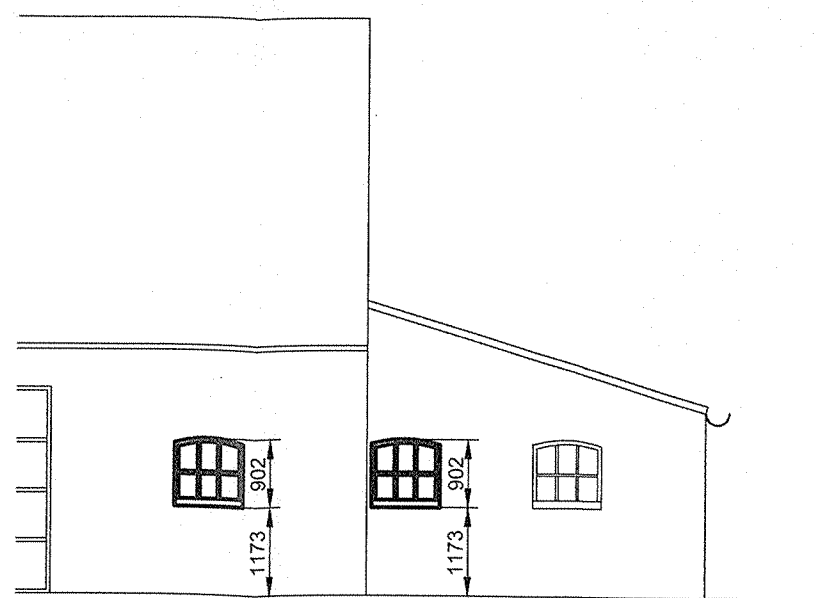


Vooraanzicht (Nieuw)

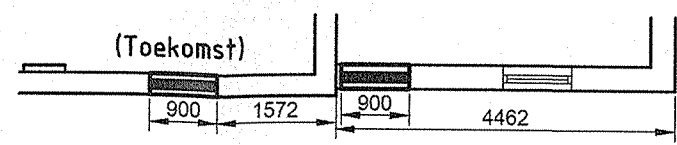


Doorsnede (Nieuw)

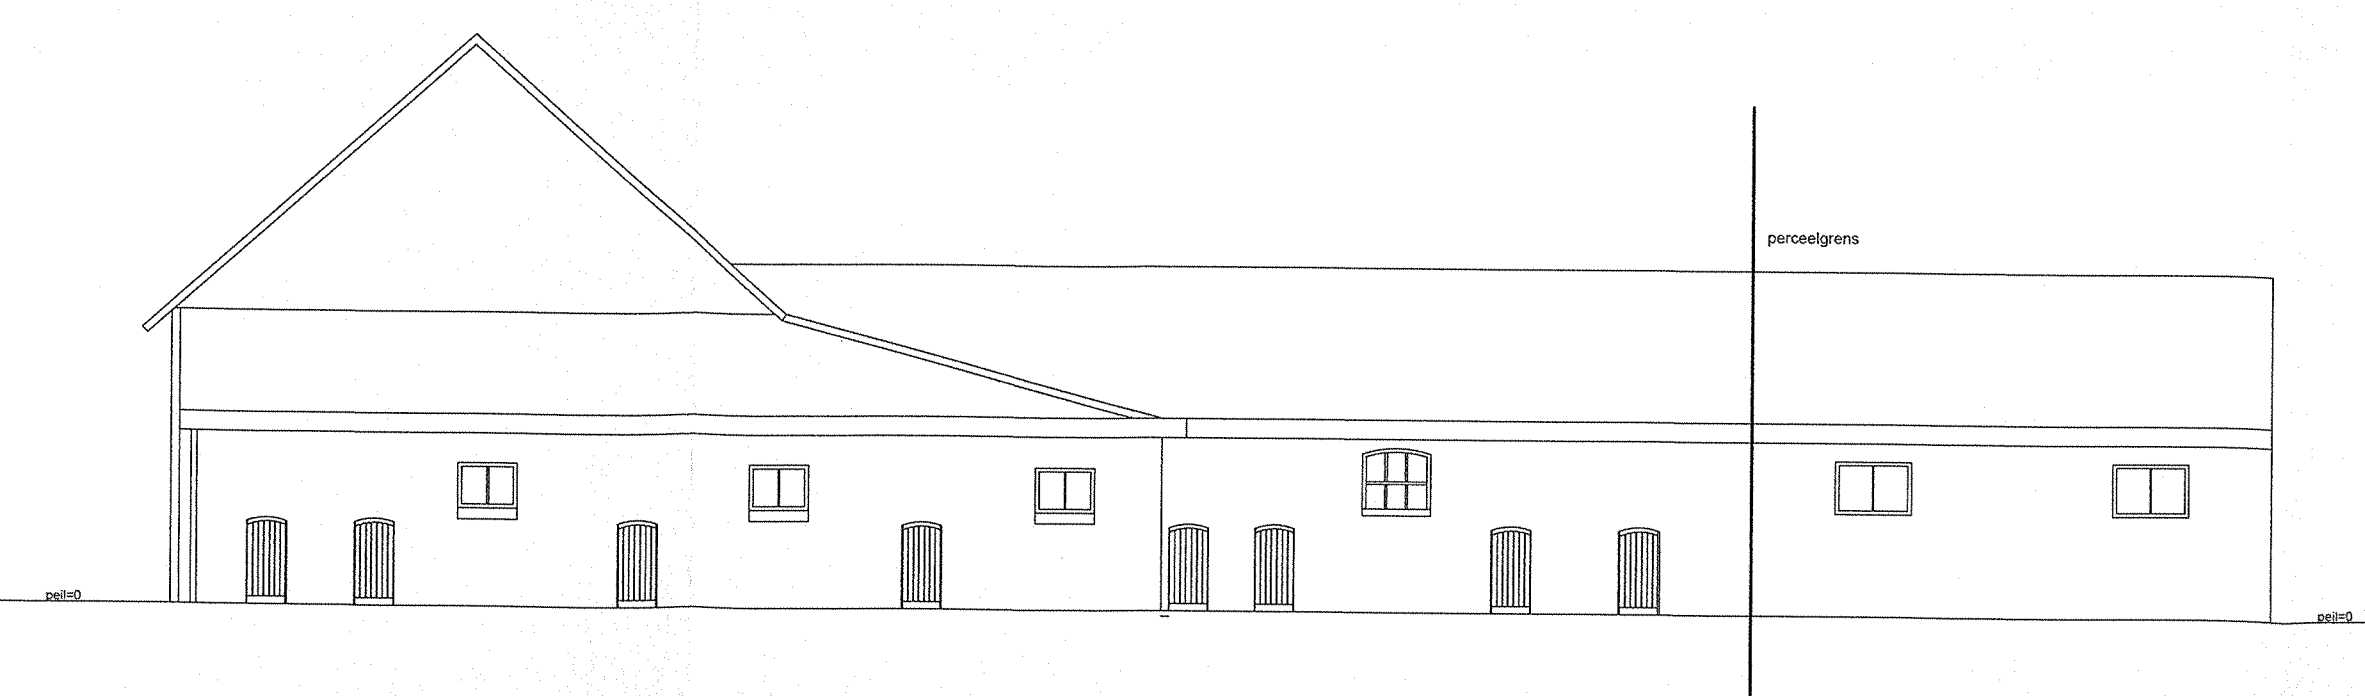


Zijaanzicht

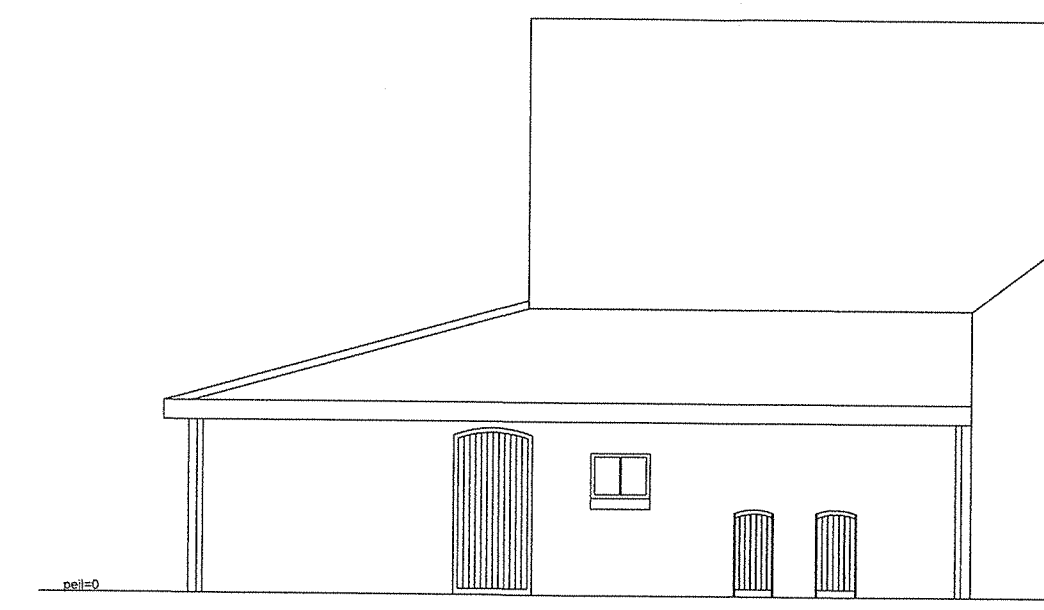


Achteraanzicht (Bestaand)

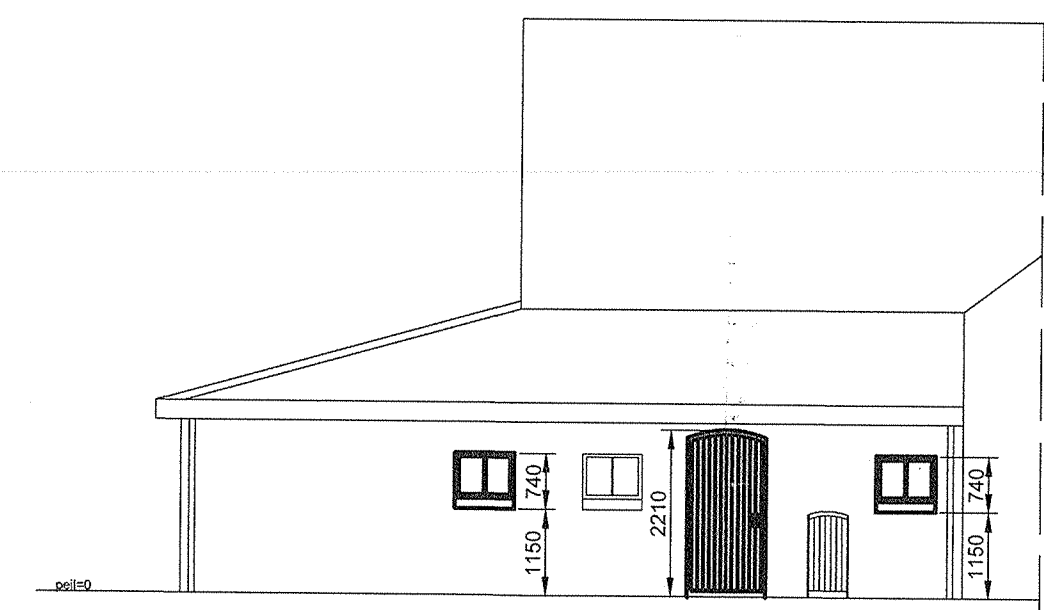


Achteraanzicht (Nieuw)

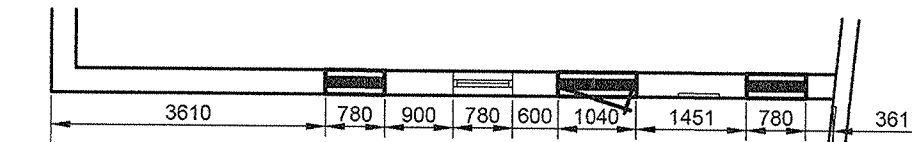


Doorsnede (Nieuw)

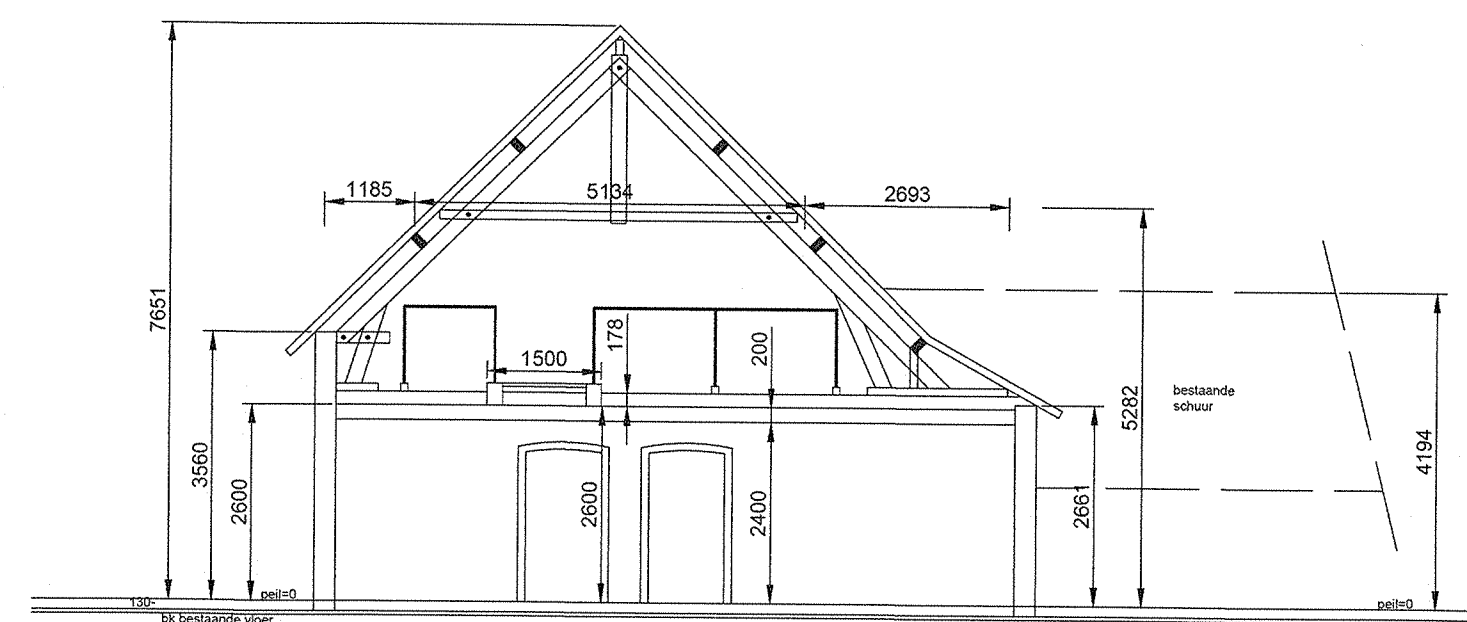


Doorsnede B-B

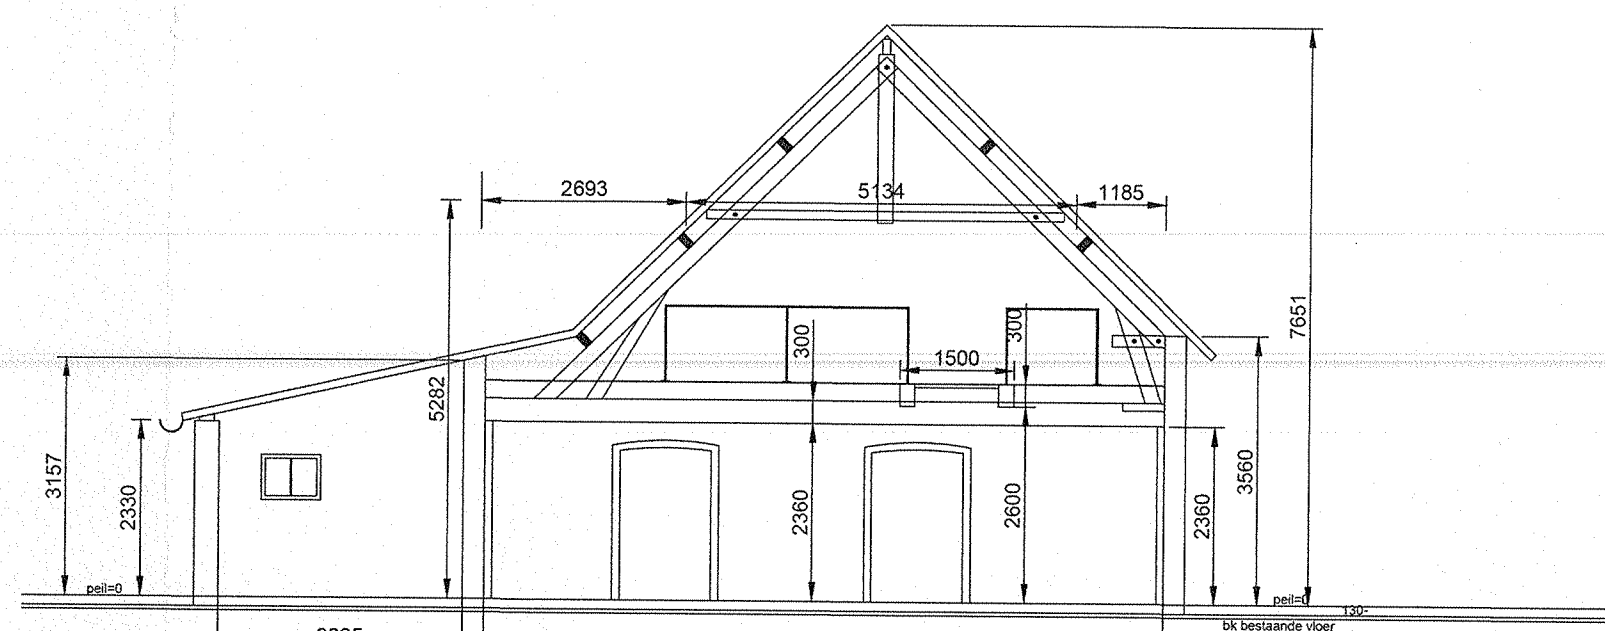


Doorsnede A-A

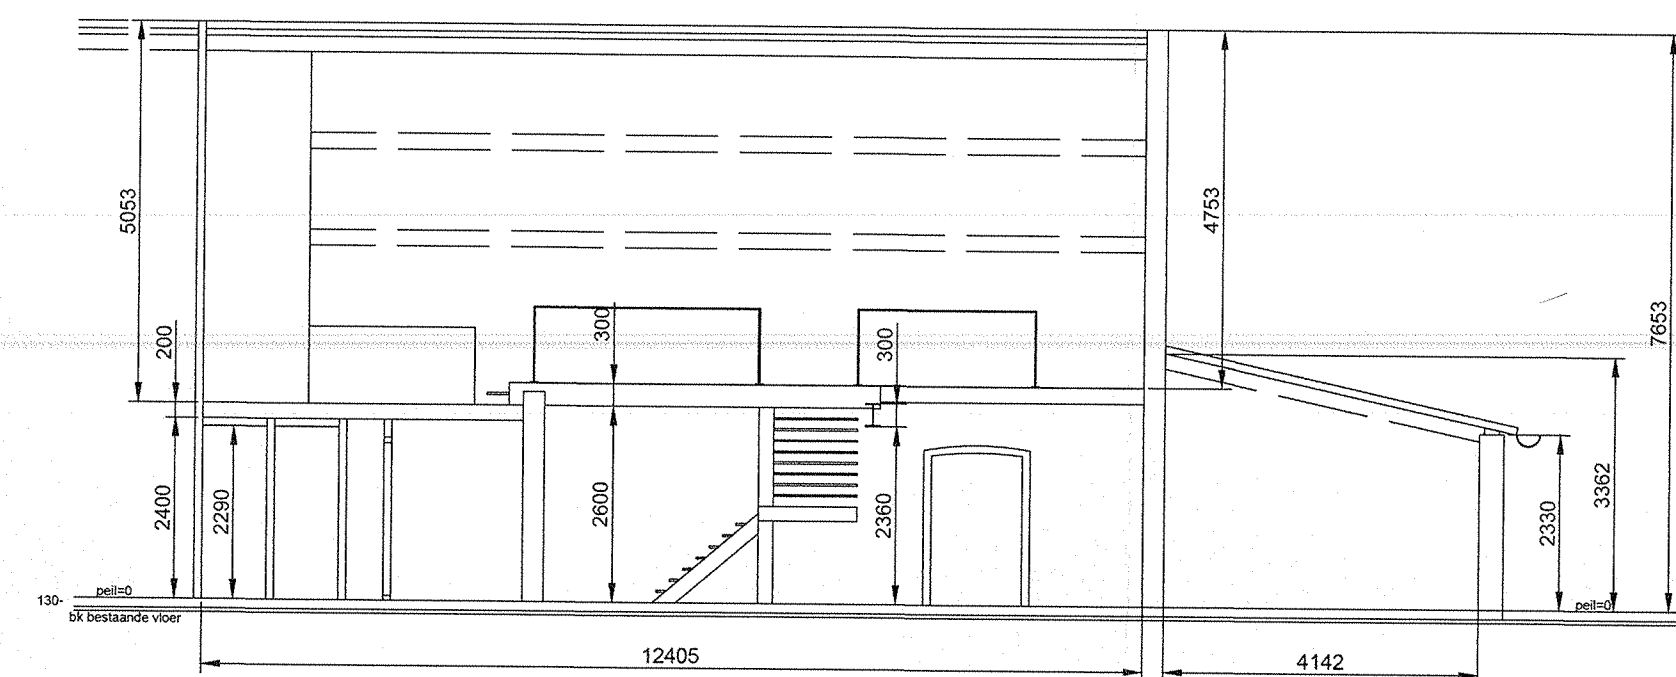


Doorsnede C-C

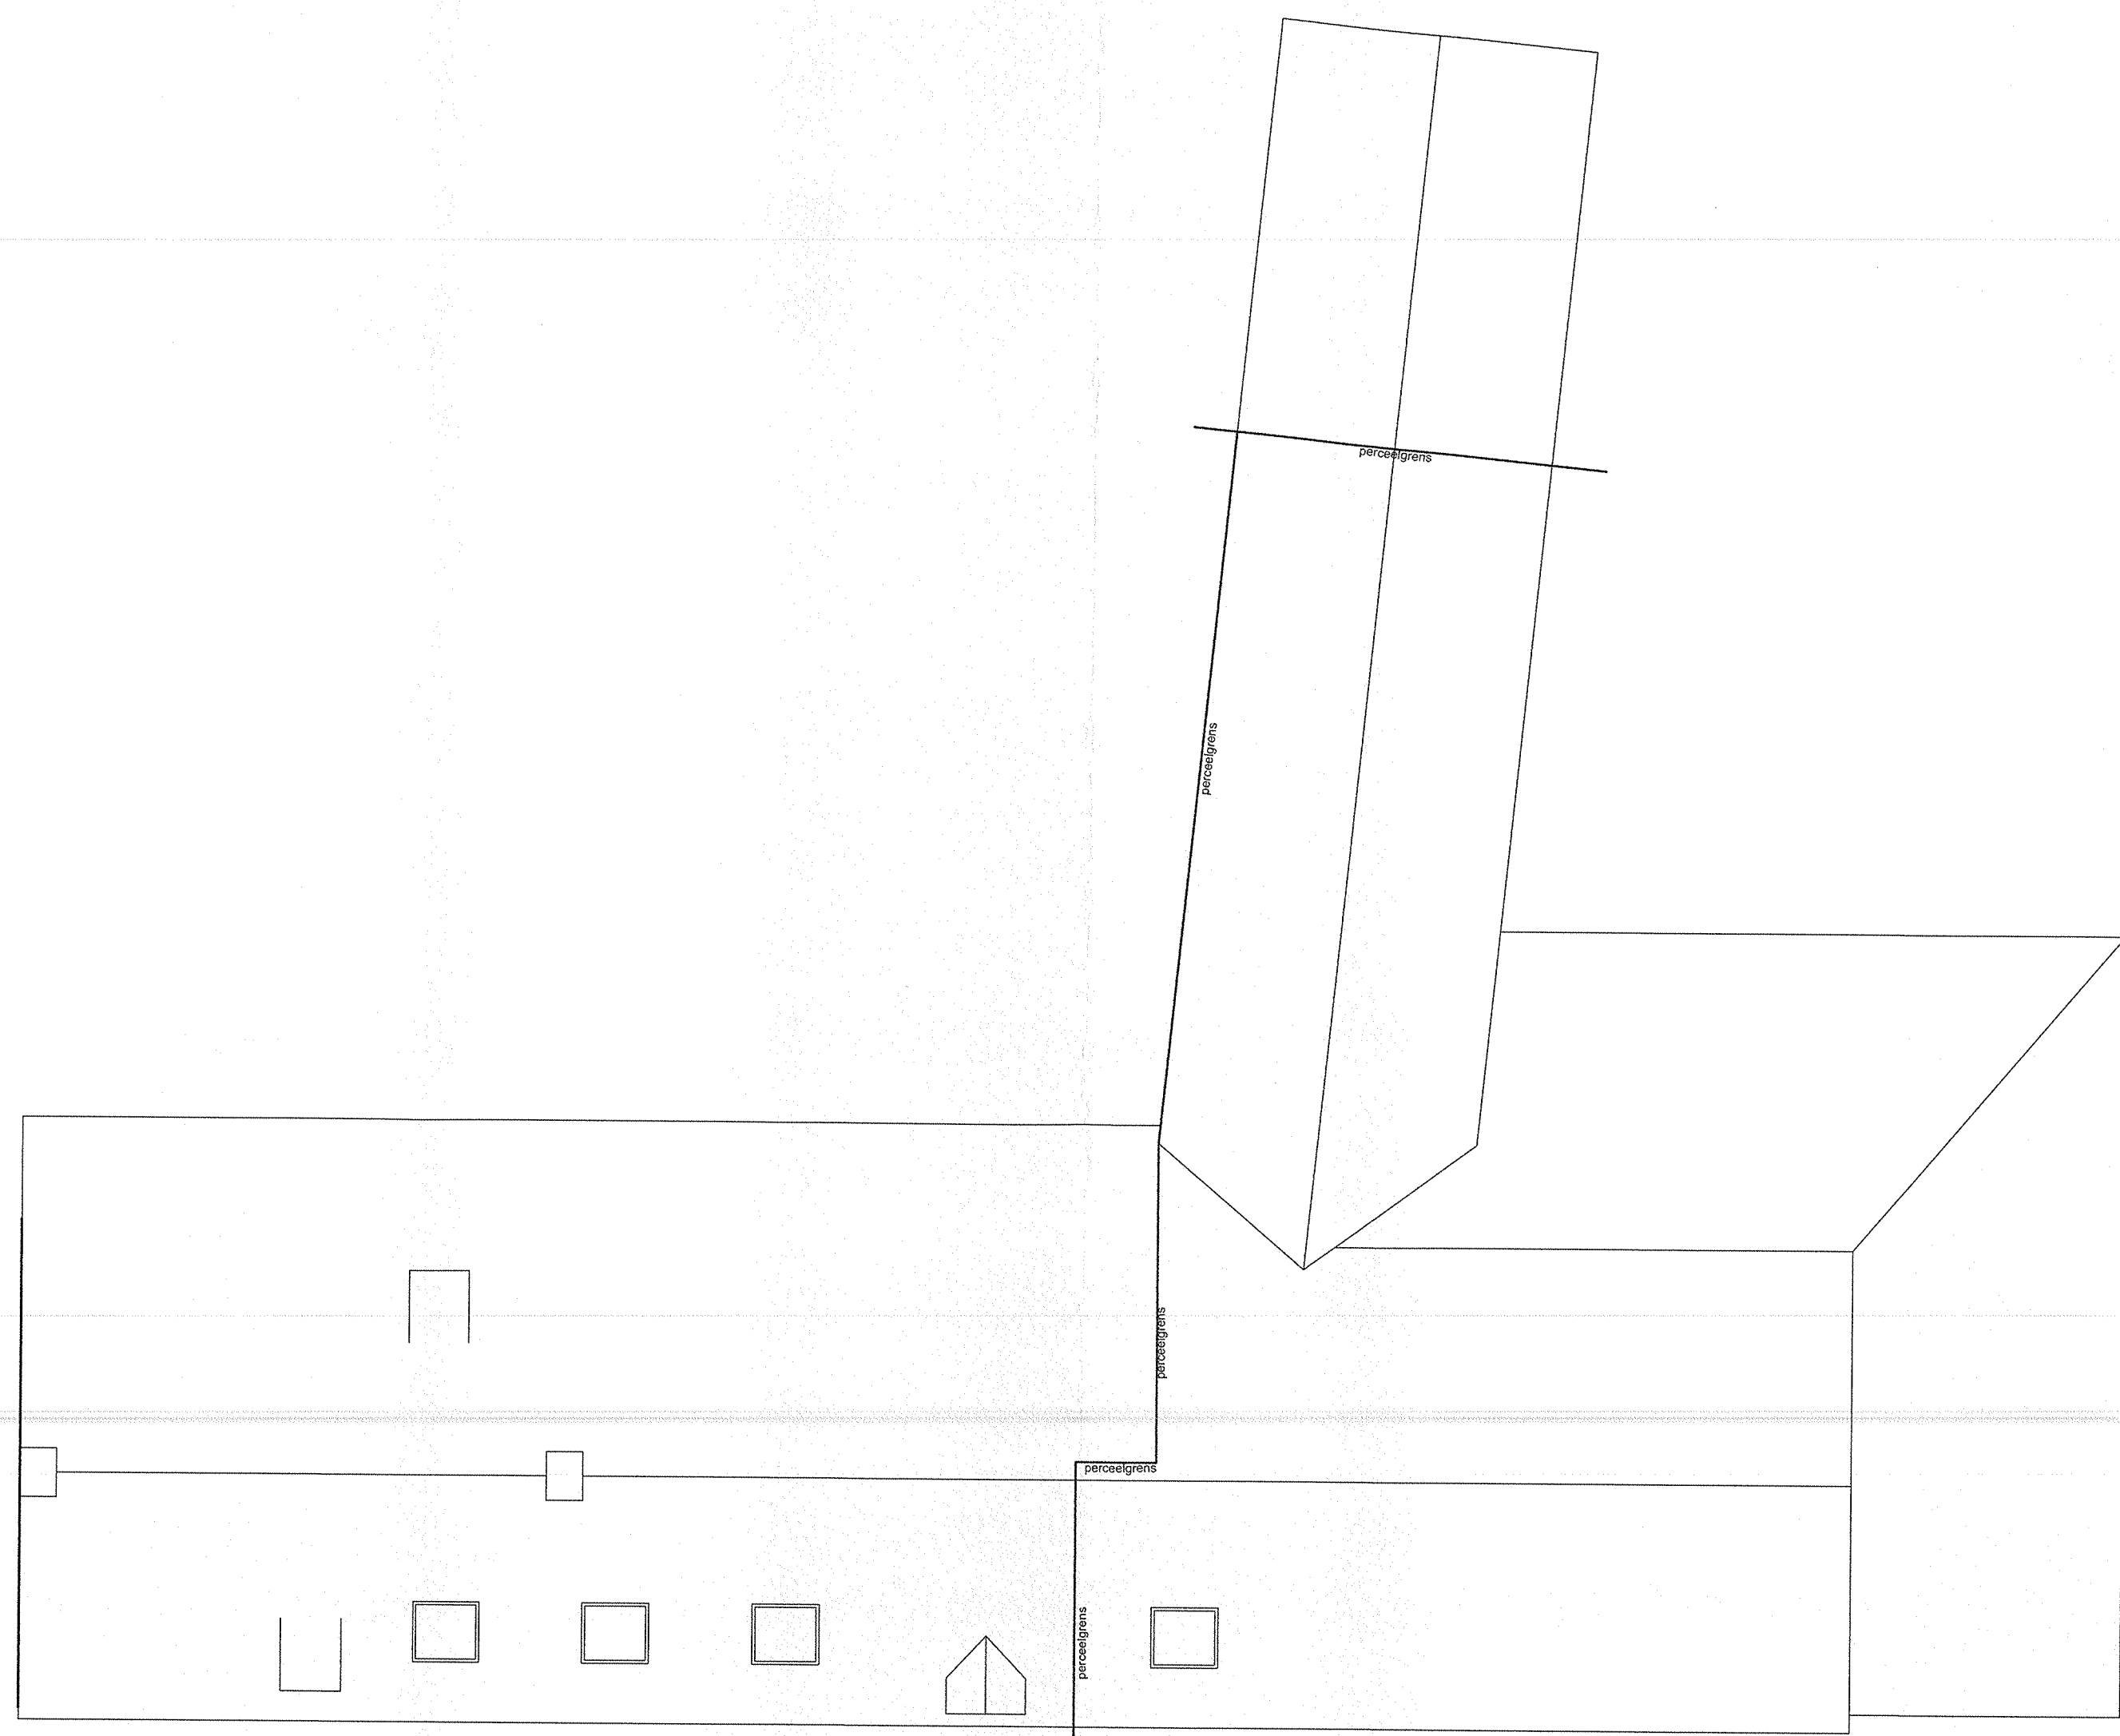

Bovenaanzicht

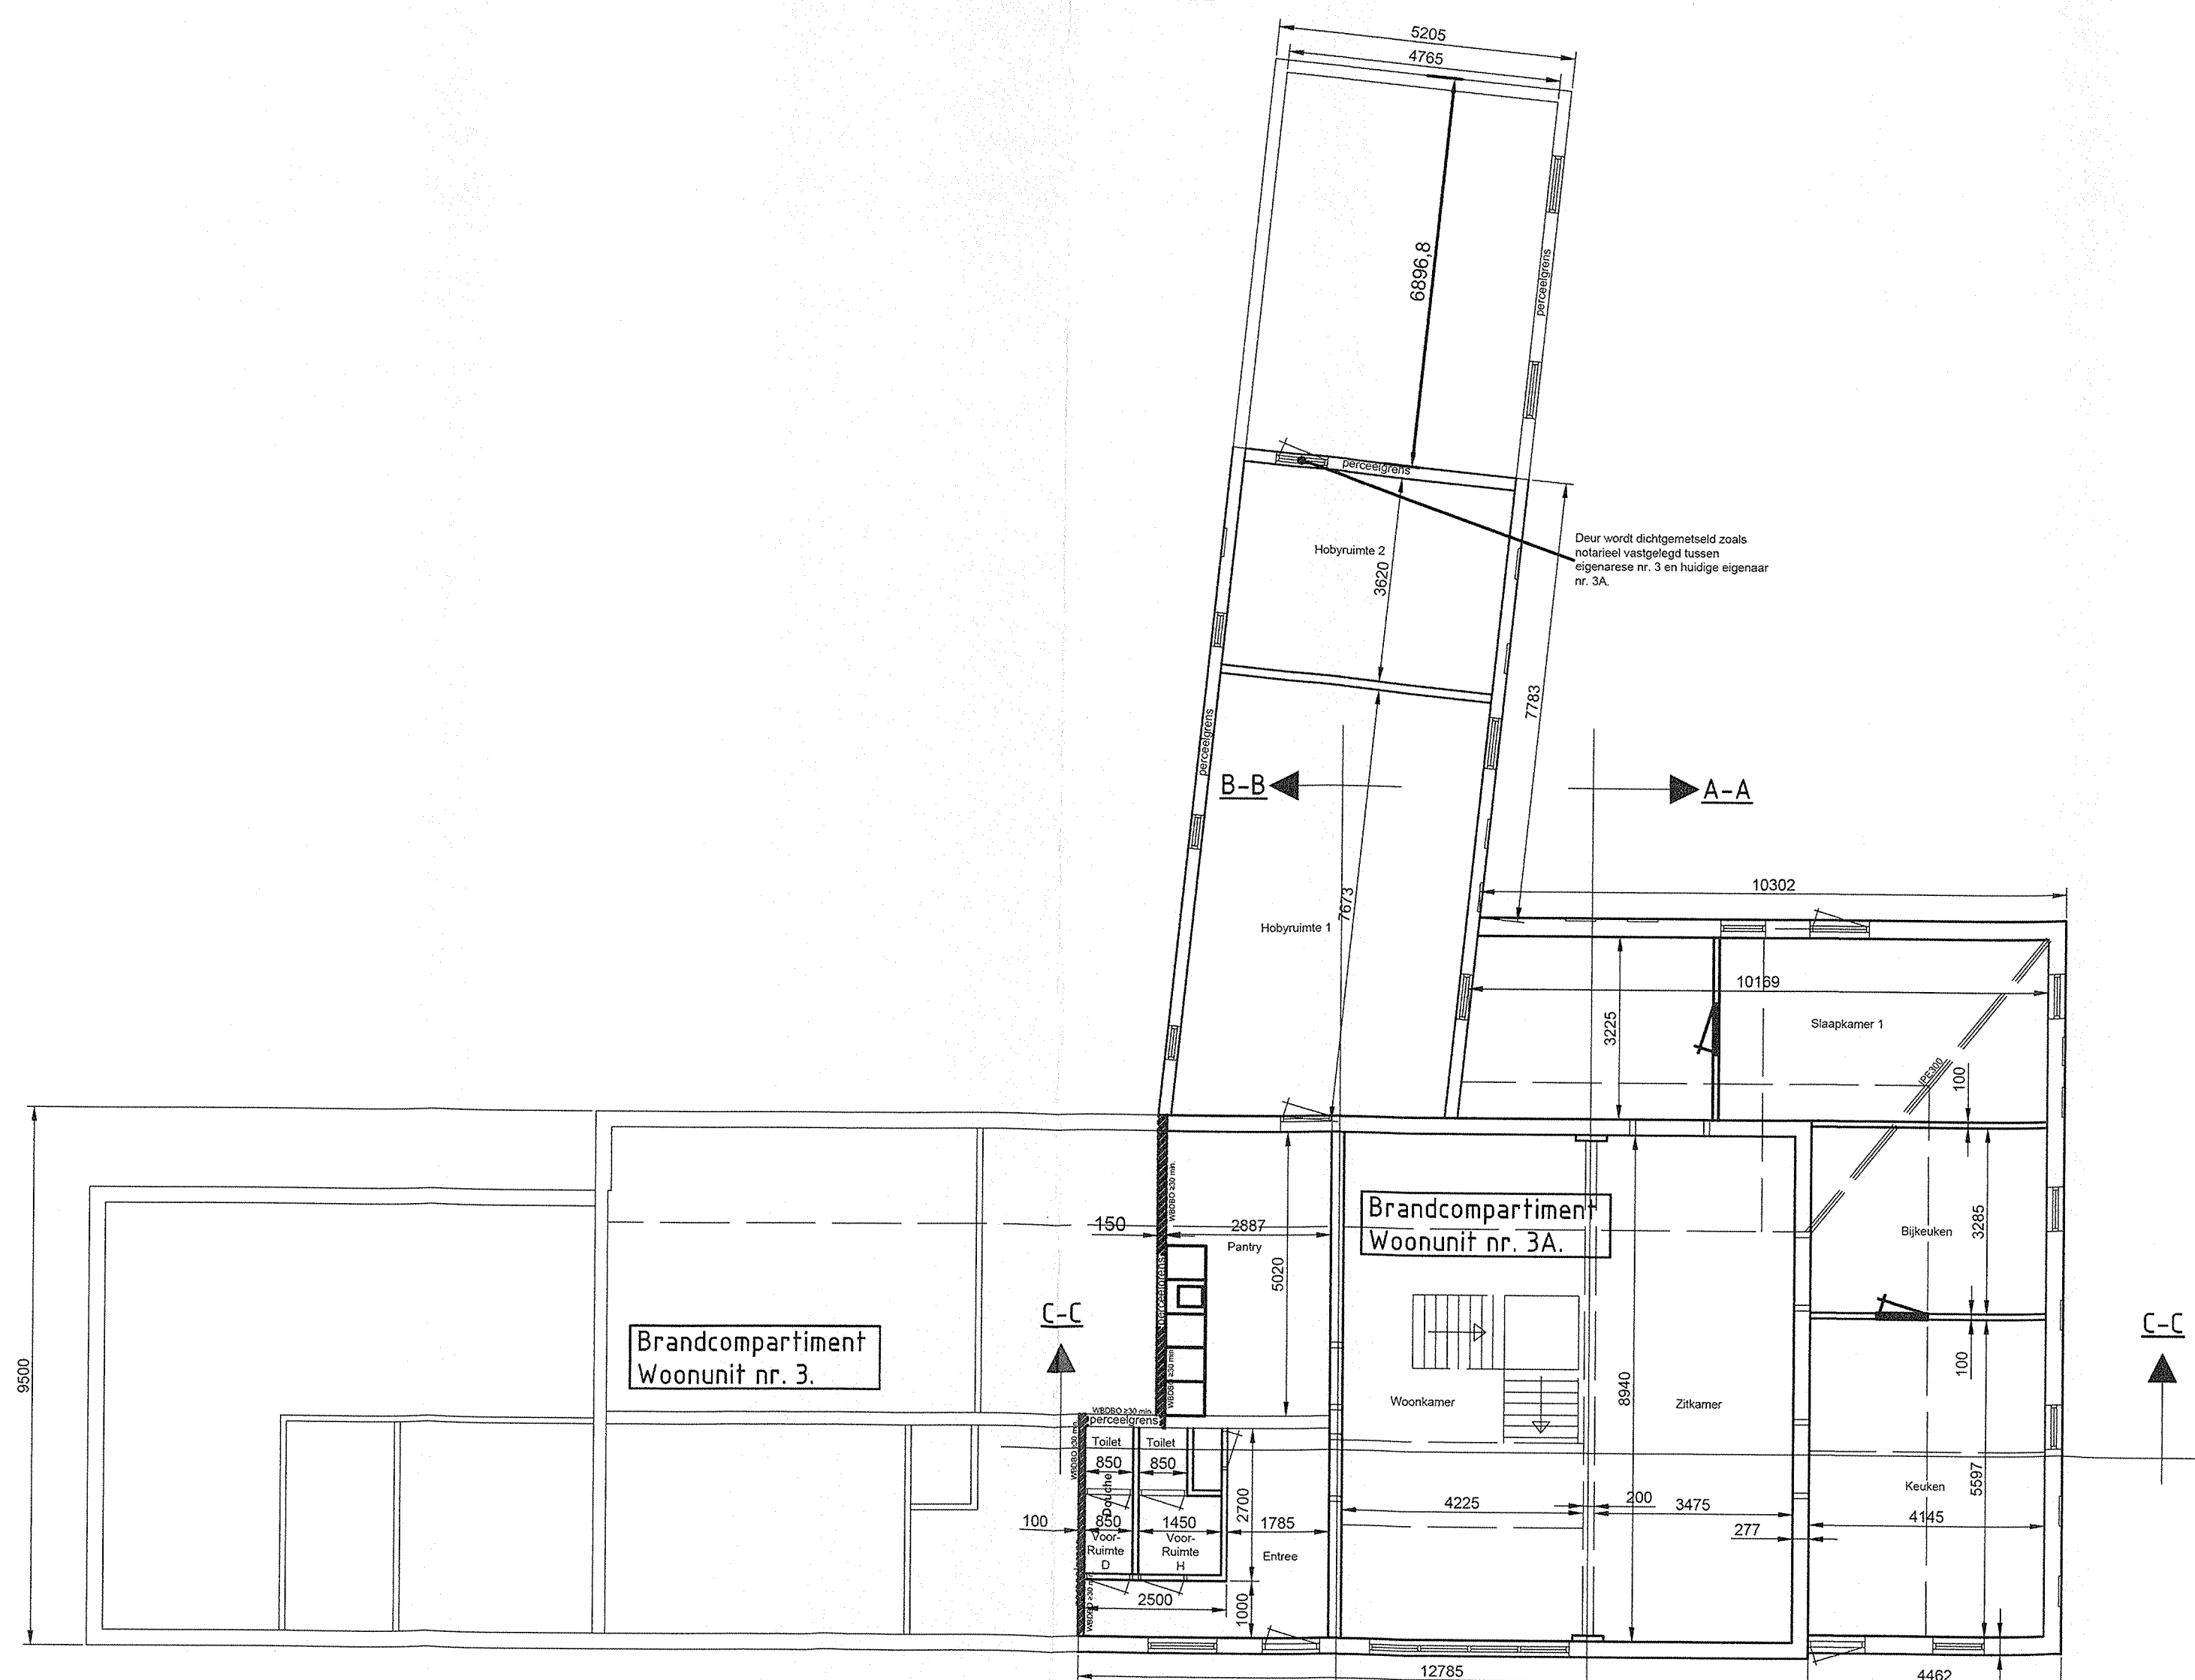


Begane Grond

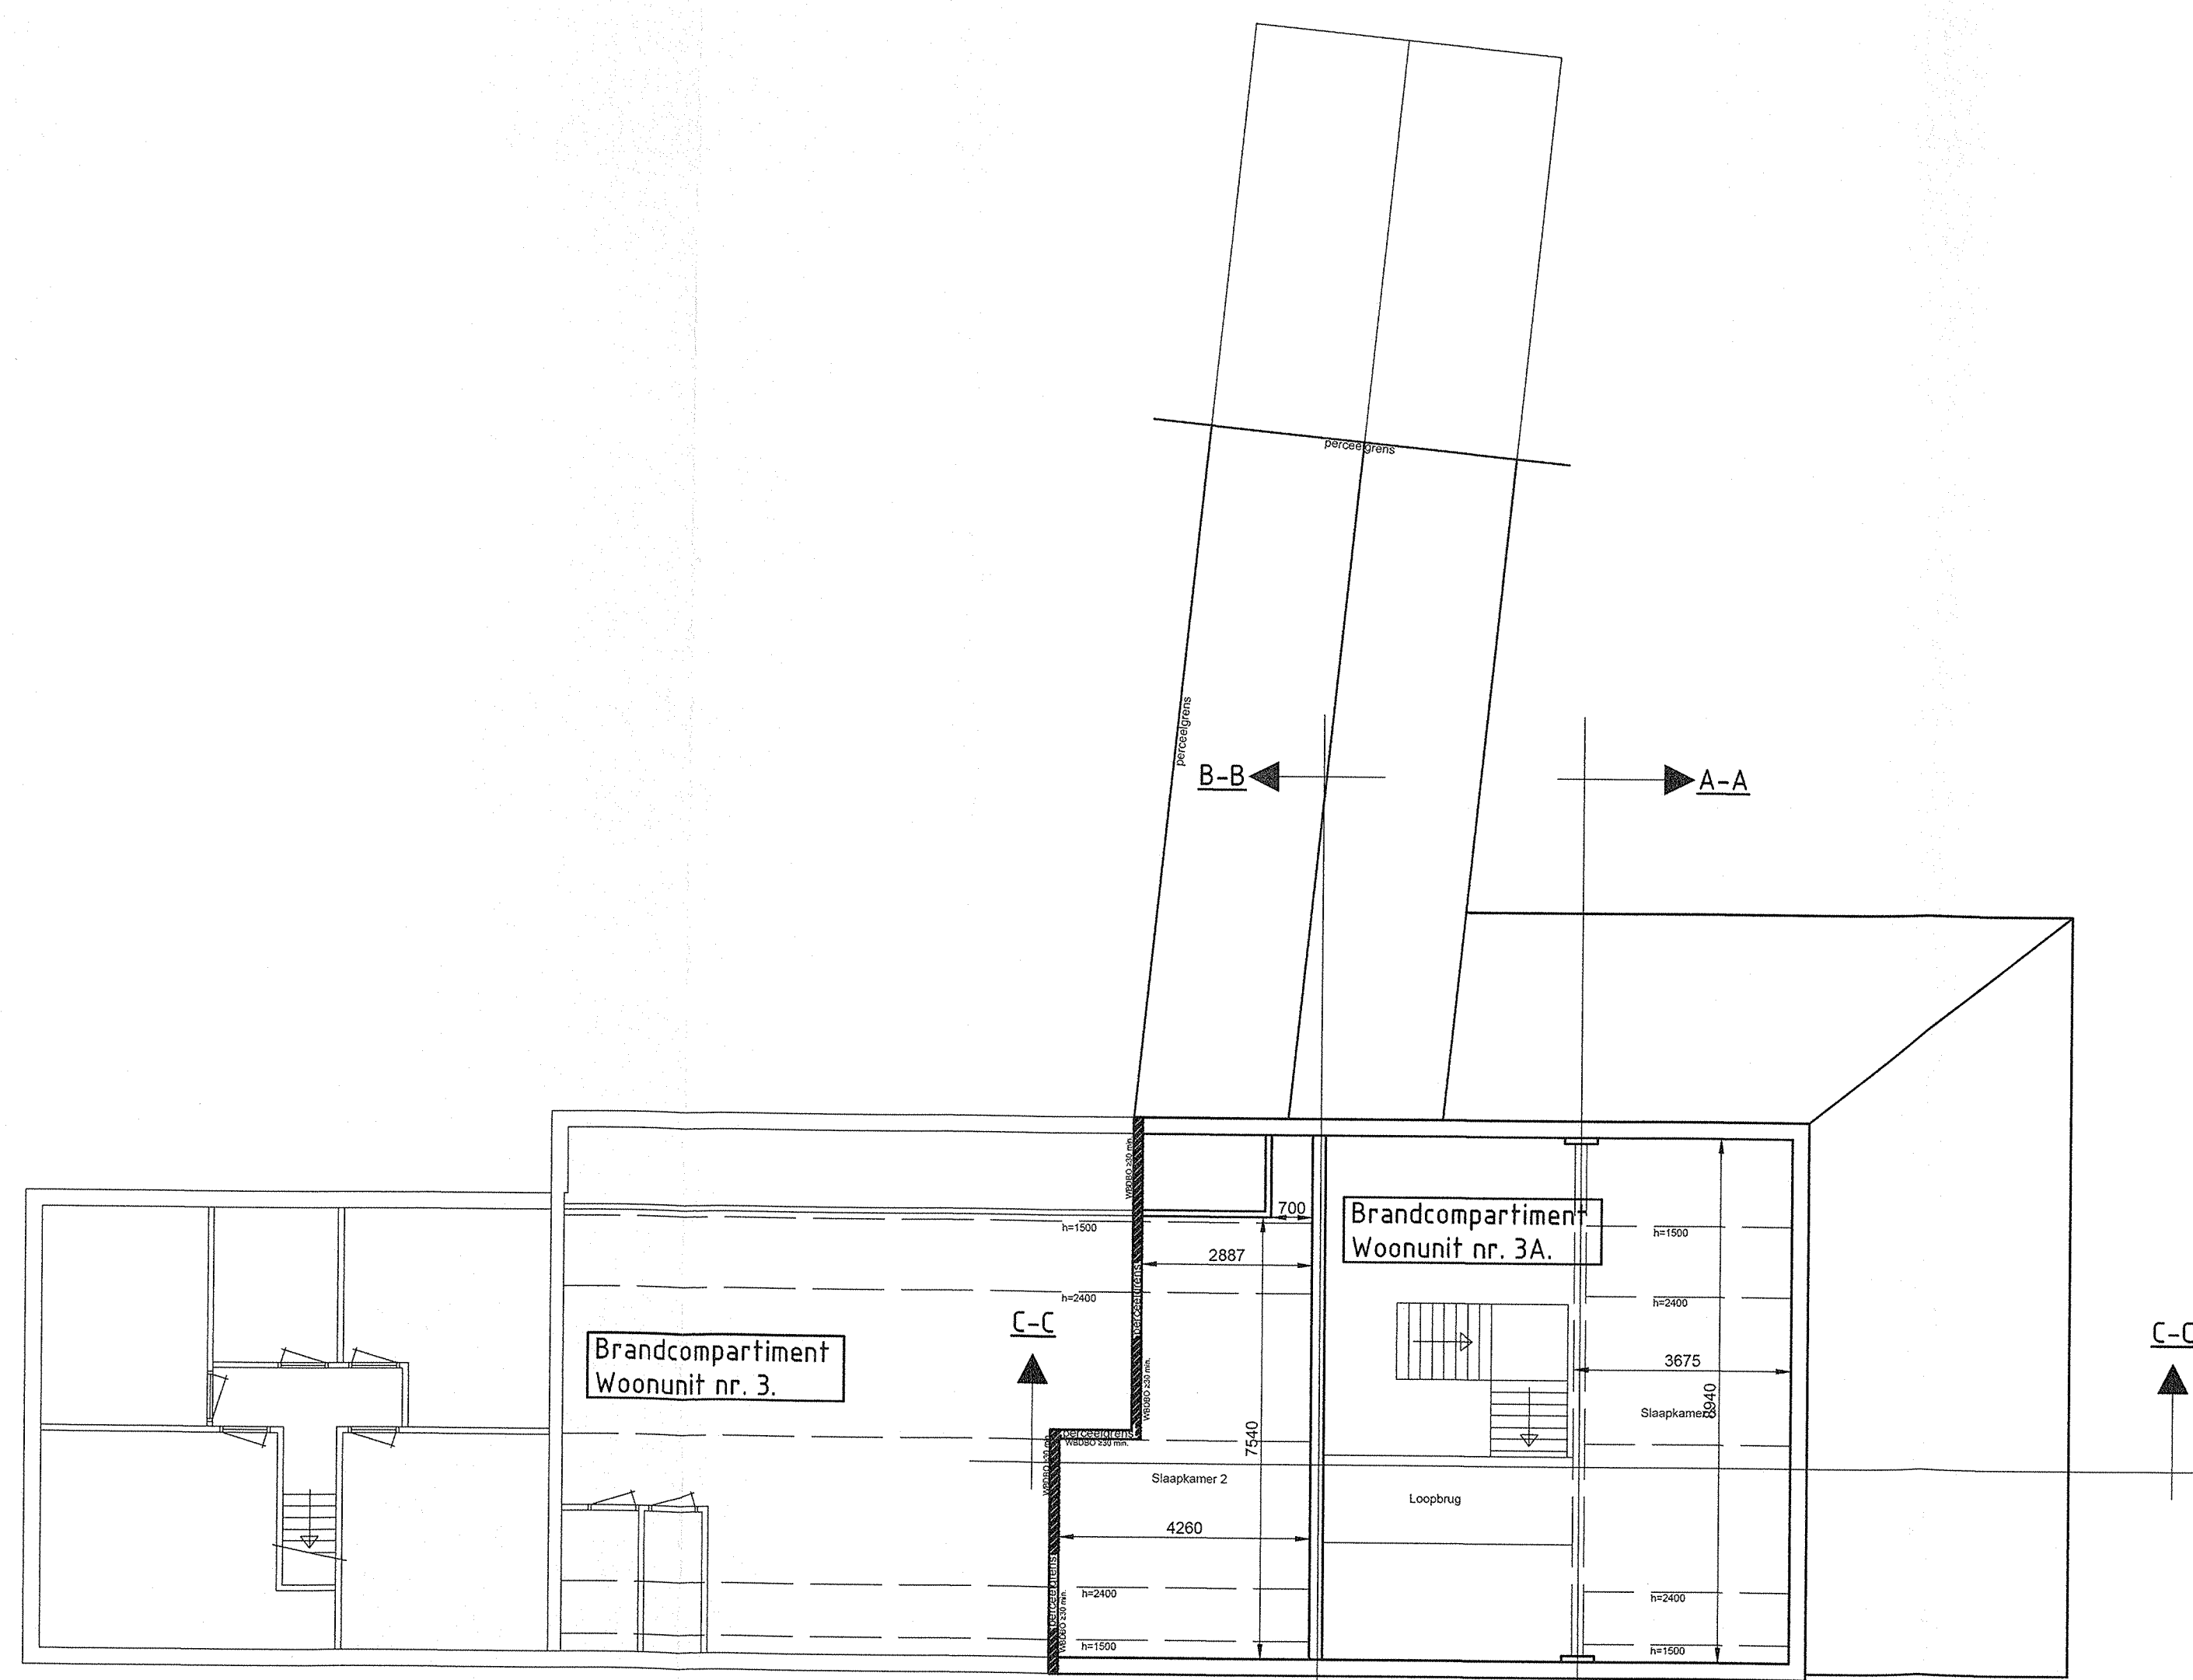

Eerste verdieping

Panningen,
Looft bij Besluit van d.d.
10 FEB 2015
Gemeente Peel en Maas
Vergunningen, Toezicht en Handhaving

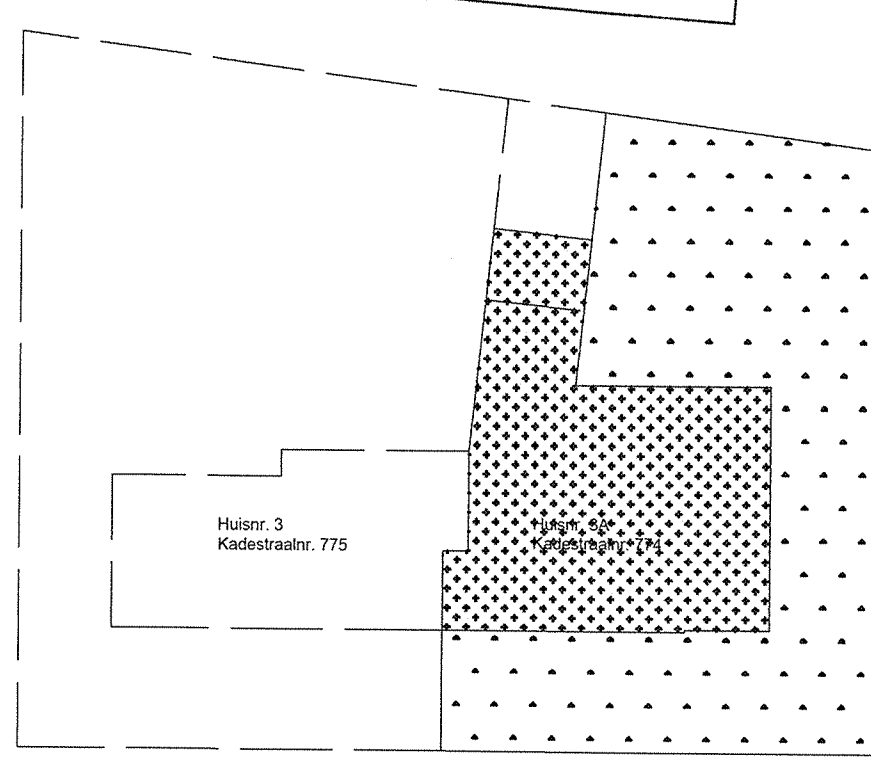

Opmerkingen brandscheiding nr. 3 en 3A:
Volgens de eigenaresse/ eigenaar nr. 3 is de brandmuur verdieping 120 minuten brandwerend en
het scheidt uit 15mm gasbeton dubbelzijdig gestuct, de afwerking muur en dak brandwerend
uitgevoerd en het dak van 60 min. brandverende beplating.
Omdat de dragende dakconstructie in het midden wordt opgevangen door de muur is hiermee ook
de NOBOO van groter als 30 min. van de constructie gevaarborgd.

Woonhuis de Baarloseweg 3A te Helden				DEFINITIEF TER GOEDKERING			
R. Bongaerts de Stuersstraat 23, 5981 VB Panningen							
28-05-2014	ReBo	A		16-03-2014	ReBo		
001	001	001	001	001	001	001	001
B01 baarloseweg 3A				B-01			