




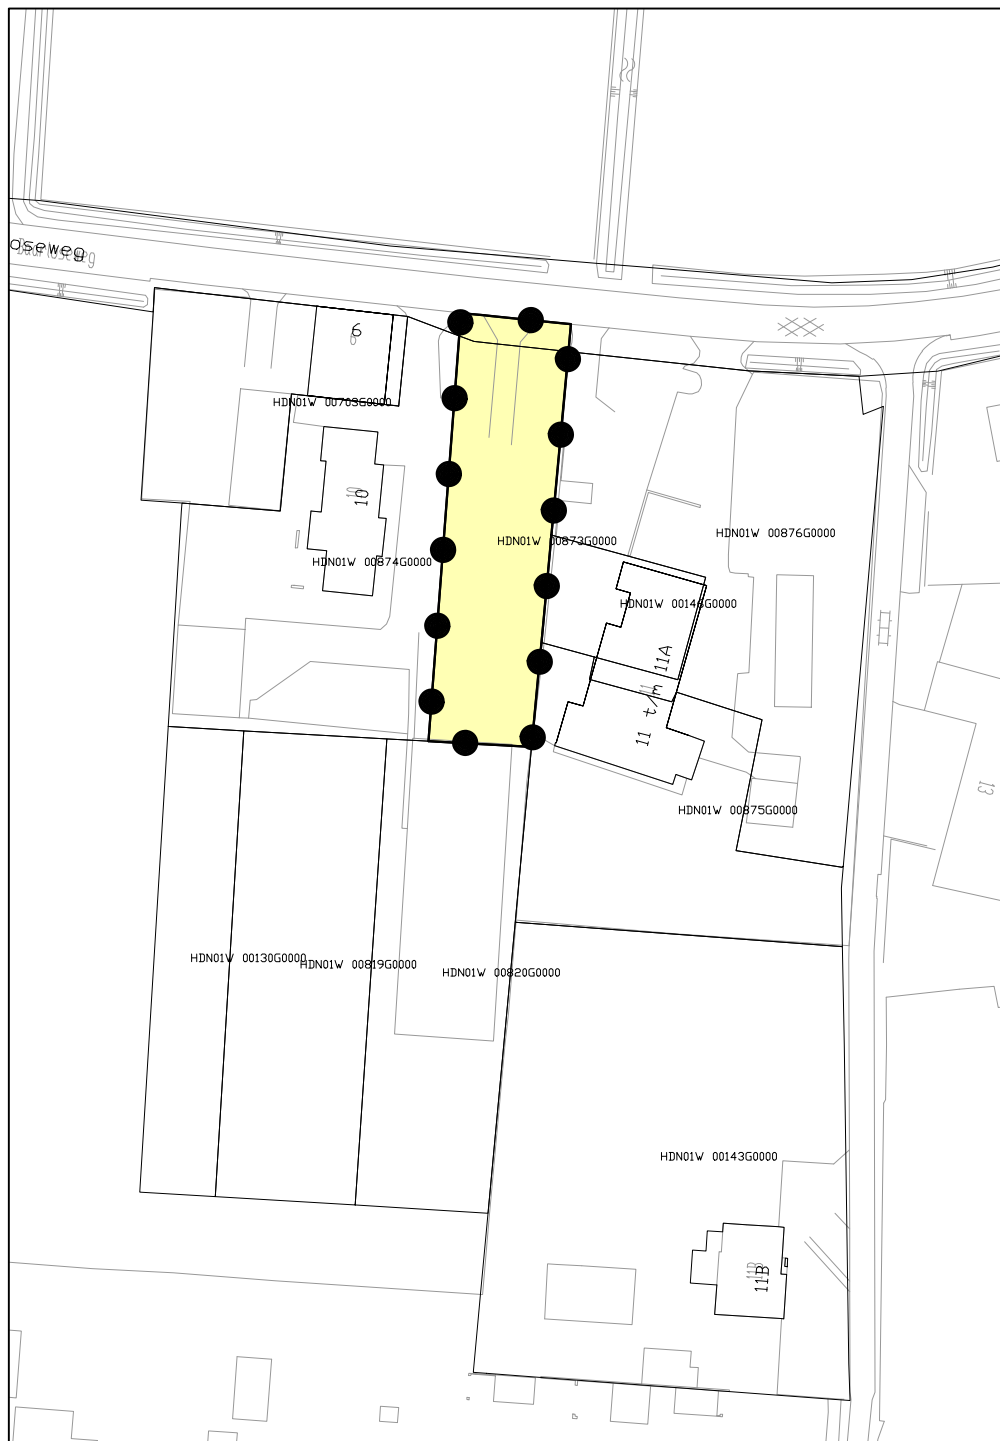

Legenda

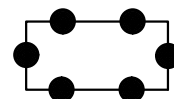

besluitgebied

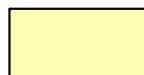

besluitvlak

Verklaringen



ondergrond

Vrijstaande woning Baarloseweg 10A

Gemeente Peel en Maas

NL.IMRO.1894.OMG0051-ON01

schaal: 1:1000

formaat: A4

concept: 14-04-2015 / SH

voorontwerp: / tekenaar

ontwerp: / tekenaar

vastgesteld: / tekenaar

projectnr. BRO: 211x07373

projectnr. VWP: 15BROTE023

bestandsnaam: 15BROTE023-001.dwg

BRO
Ruimte | om *in* te leven

Industriestraat 94
5931 PK Tegelen
T 077 373 06 01

www.bro.nl
tegelen@bro.nl
F 077 373 76 94

verbeelding: Viewpoint ©
www.viewpoint.nl

