



KLEUREN EN MATERIALEN:



PLINT/ACCENTSTEEN	BAKSTEEN	PAARSROOD
GEVELMETSSELWERK	BAKSTEEN	ORANJEROOD
BOEIBOORD	TRESPA	GEBROKEN WIT
KLUISDEUR	STAAL	DONKERBLAUW
DAKBEDEKKING	KUNSTSTOF	GRIJS
ACHTERWAND GE	PLEXIGLAS	DONKERBLAUW EN ORANJE
	ALUMINIUM	NATUREL

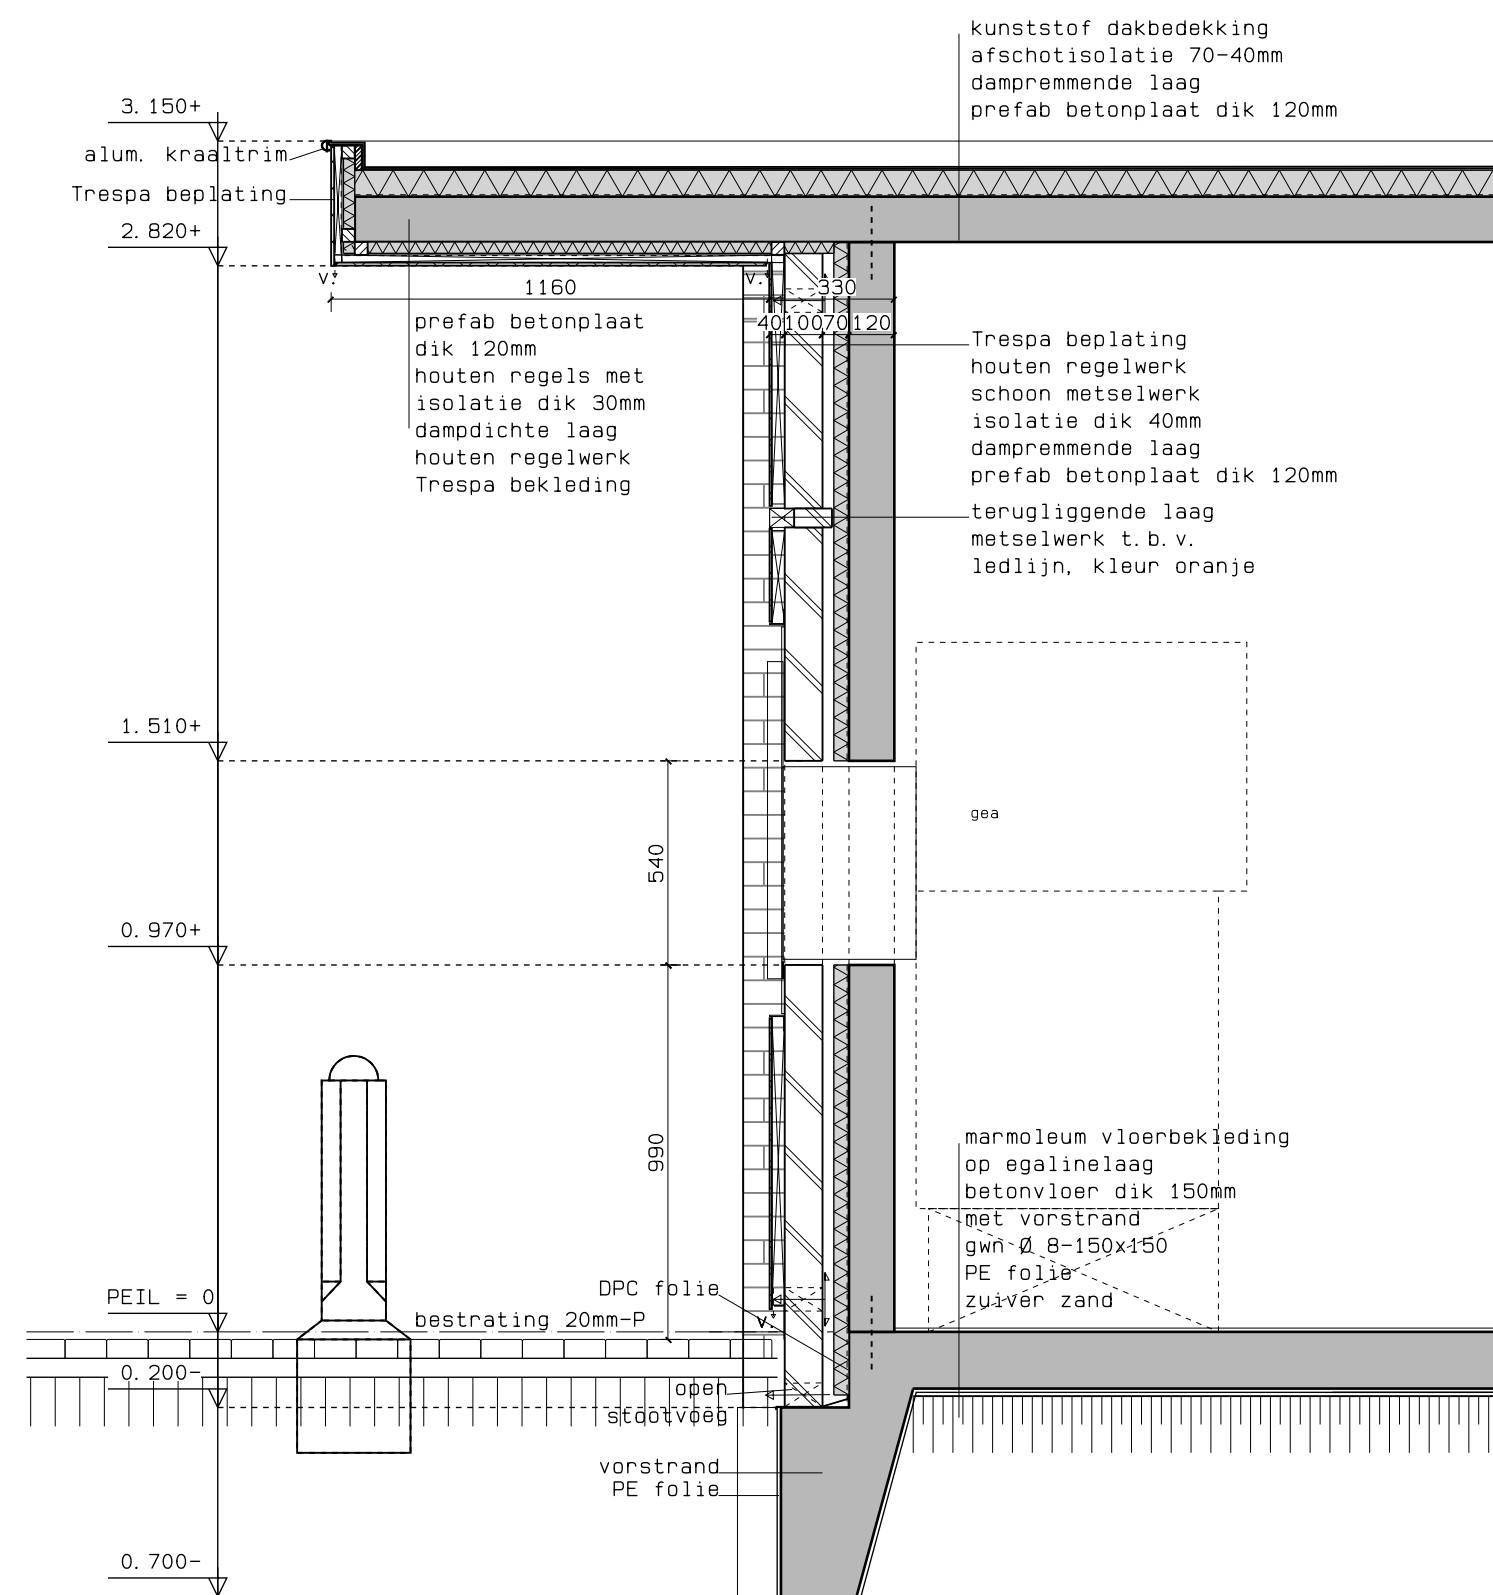

principedetails 1:20

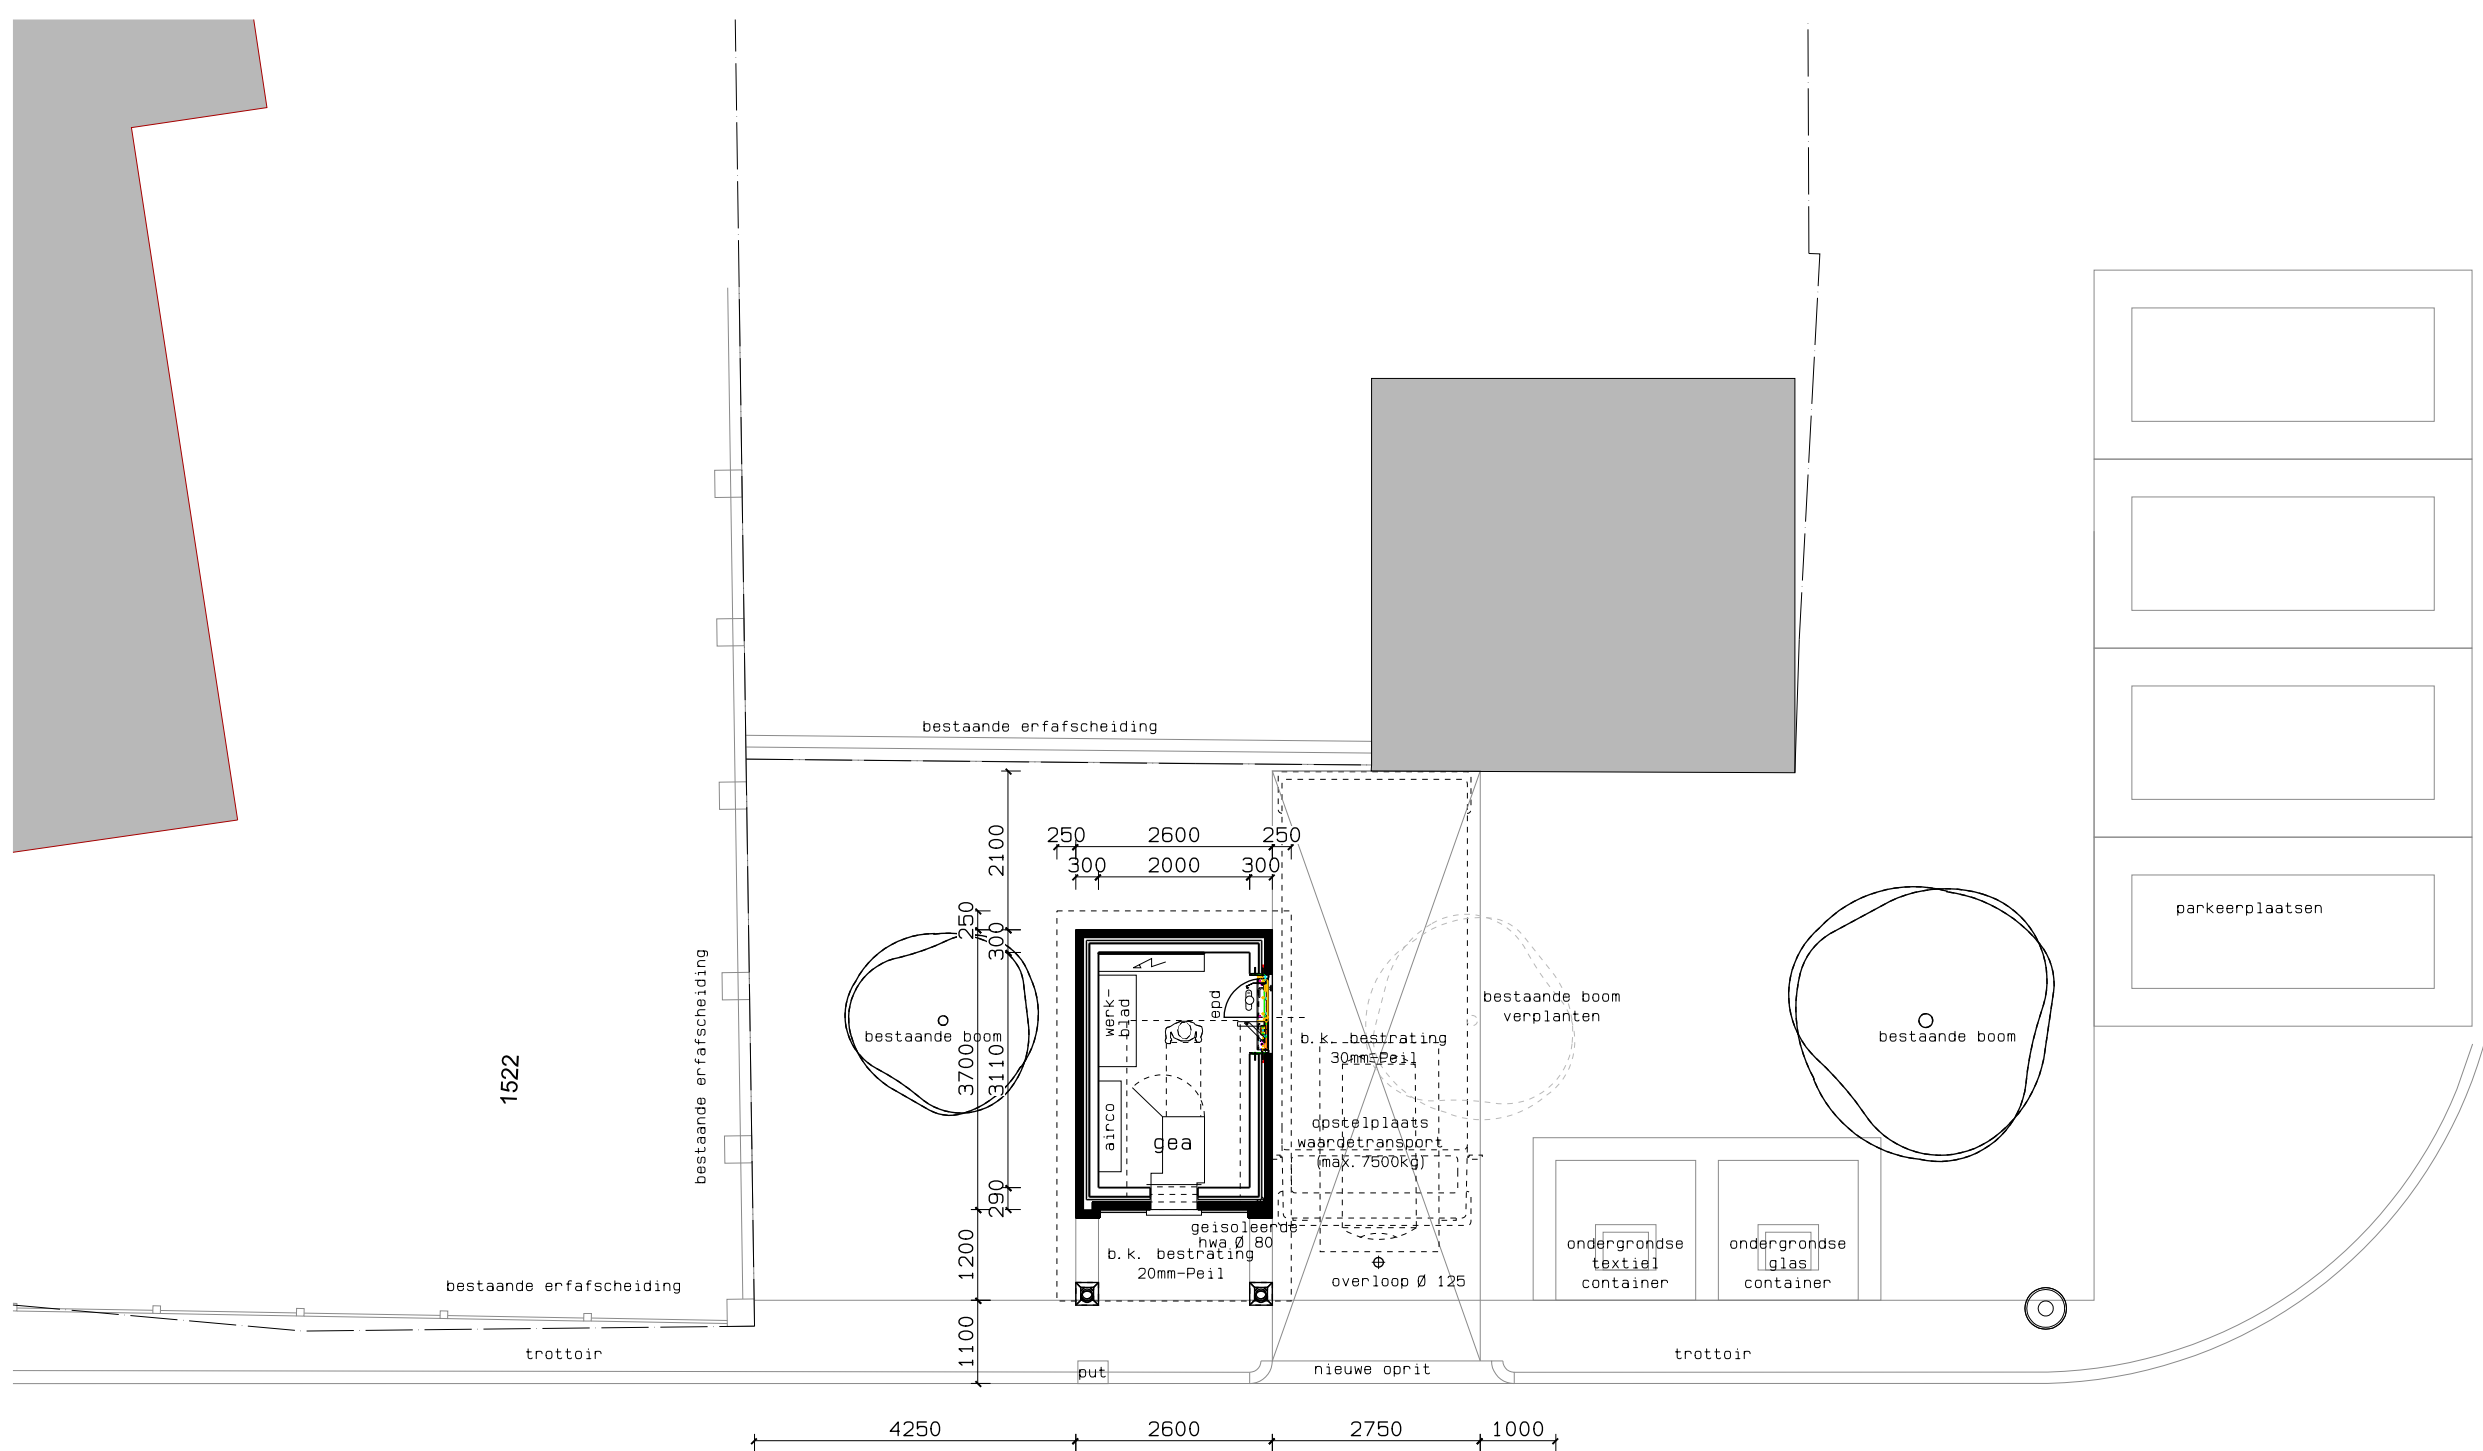


Piet Petersstraat

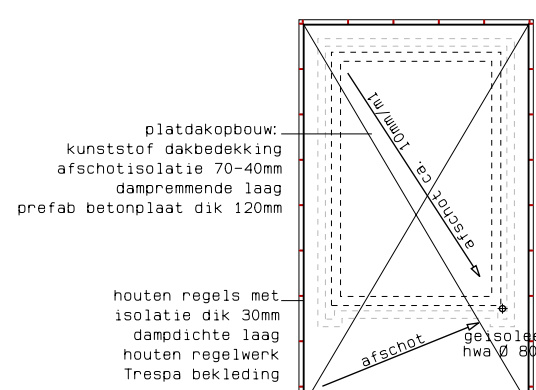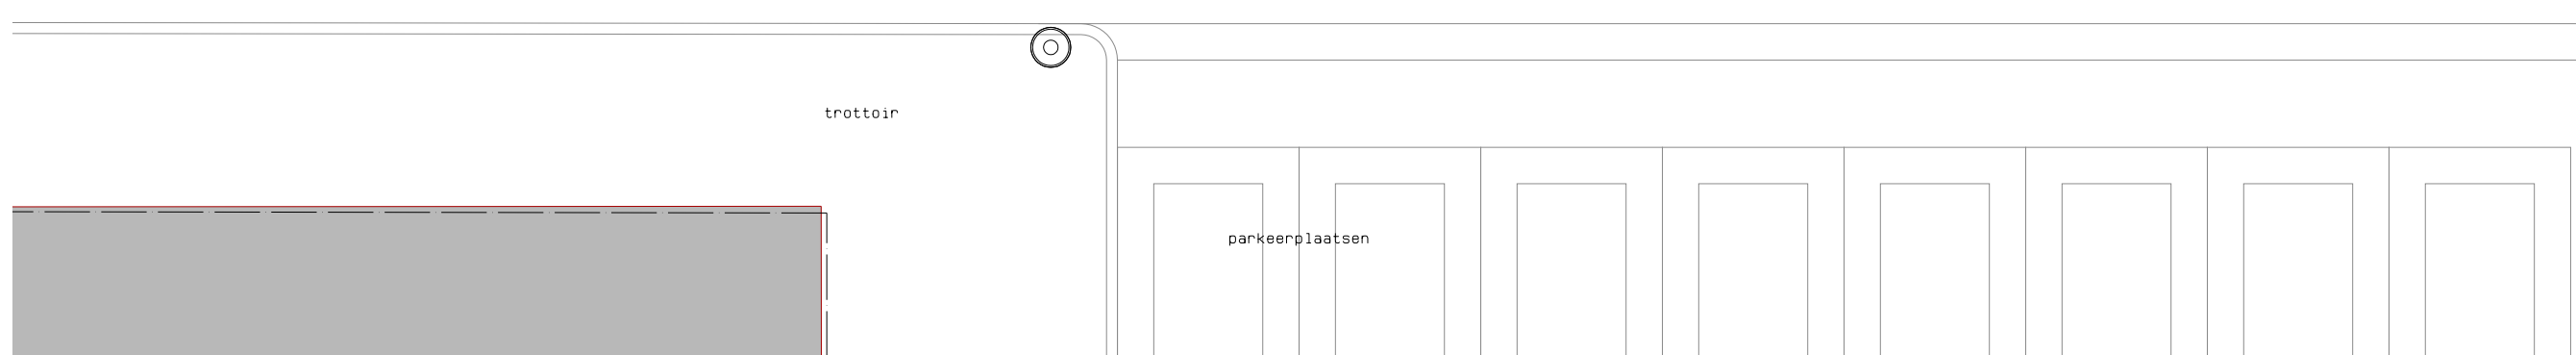


plattendak

OPMERKING PLATDOK:
- PREFAB DAKPLAAT VOLGENS BEREKENING EN TEKENING FABRIKANT;

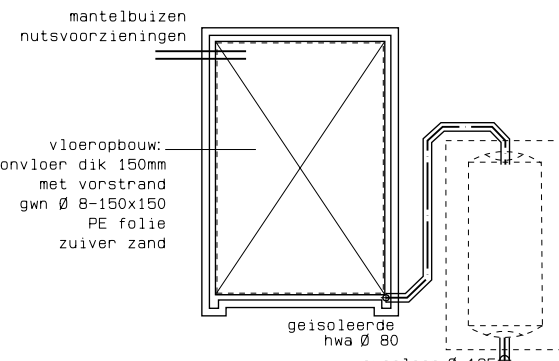

fundering-riool-beganegrondvloer


OPMERKING FUNDERING/VLOER:
- FUNDERINGEN OP DRAAGKRACHTIGE GROND, CONUSNAARDE MINIMAAL 5 N/M²
- FUNDERINGEN EN VLOEREN VORSTVRIJZ ANLEGGEN
- ACHTERWAND EN WAFELINGEN VOLGENS TEKENING EN BEREKENING CONSTRUCTEUR
- AANVULLINGEN MET ZUIVER ZAND VOLDOENDE VERDICHTEN
- GEWICHT OP VLOER (GELDAUTOMAAT): 64KG

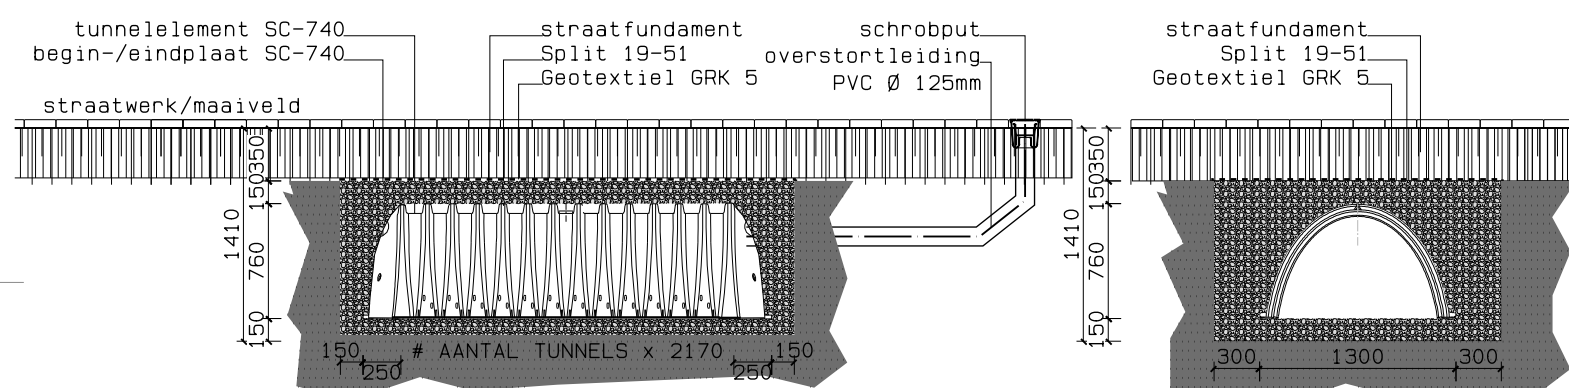

principe infiltratie-tunnel 1:50

exacte dekking boven tunnels in ovelag met Nering Bogel t.b.v. verkeerslast D=400

SITUATIE GEMEENTE PEEL EN MAAS
KADASTRAAL: MAASBREE
SECTIE : K
NUMMER : 2757 (ged.)
SCHAAL : 1:1000

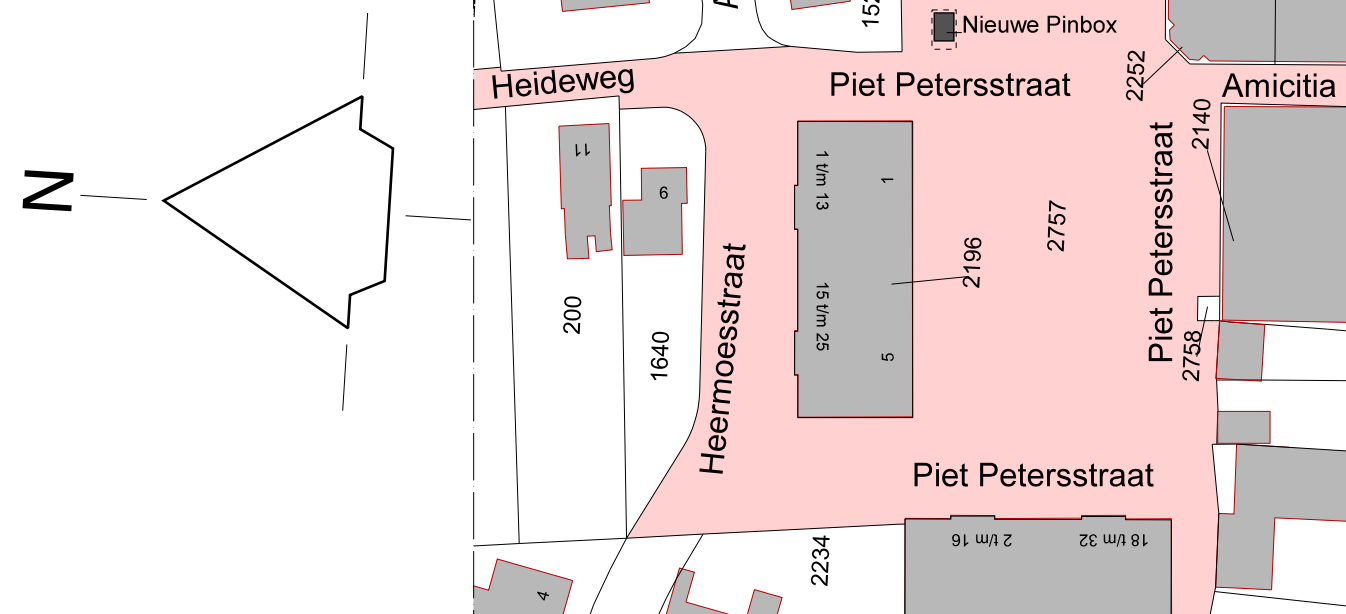

- EXACTE MATEN IN HET WERK OPNEMEN EN CONTROLLEREN
- ALLE HOUT-, STEEN-, STAAL- EN BETONCONSTRUCTIES VOLGENS BEREKENING CONSTRUCTEUR
- AANBRENGEN INSTALLATIES RIOOL-GAS-WATER-ELEKTRA-VENTILATIE E. D. VOLGENS DE DAARVOOR GELDENDE NEN-NORMEN
- UITVOERING CF. DETAILS WINTERS PROJECTREALISATIE
- RECLAME UITINGEN CF. OPGAAF LICHT & RECLAME R3D BV



Delshorst 6
6089 NS Heibloem
T 0475 - 495 895
E info@zelen.nl
W www.zelen.nl

project: Pinbox te Maasbree onderdeel: BESTEKTEKENING

opdrachtgever: Rabobank Peel, Maas en Leudal status: aanvraag omgevingsvergunning
Postbus 7010 5980 AA PANNINGEN

datum: 08-03-2016 MZ wijz.2: schaal: 1:100:20 werk nr.: blad nr.:
wijz.1: 28-06-2016 MZ wijz.3: formaat: A1 16.02 B01