

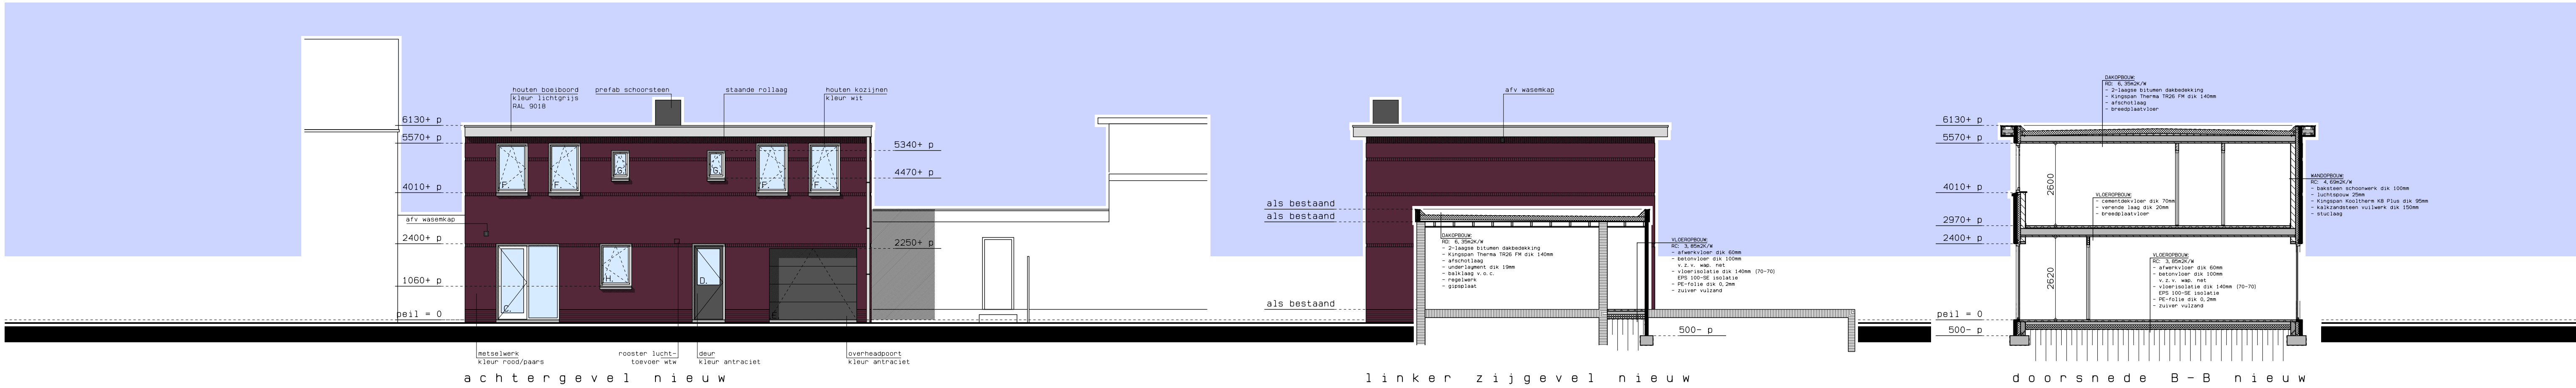
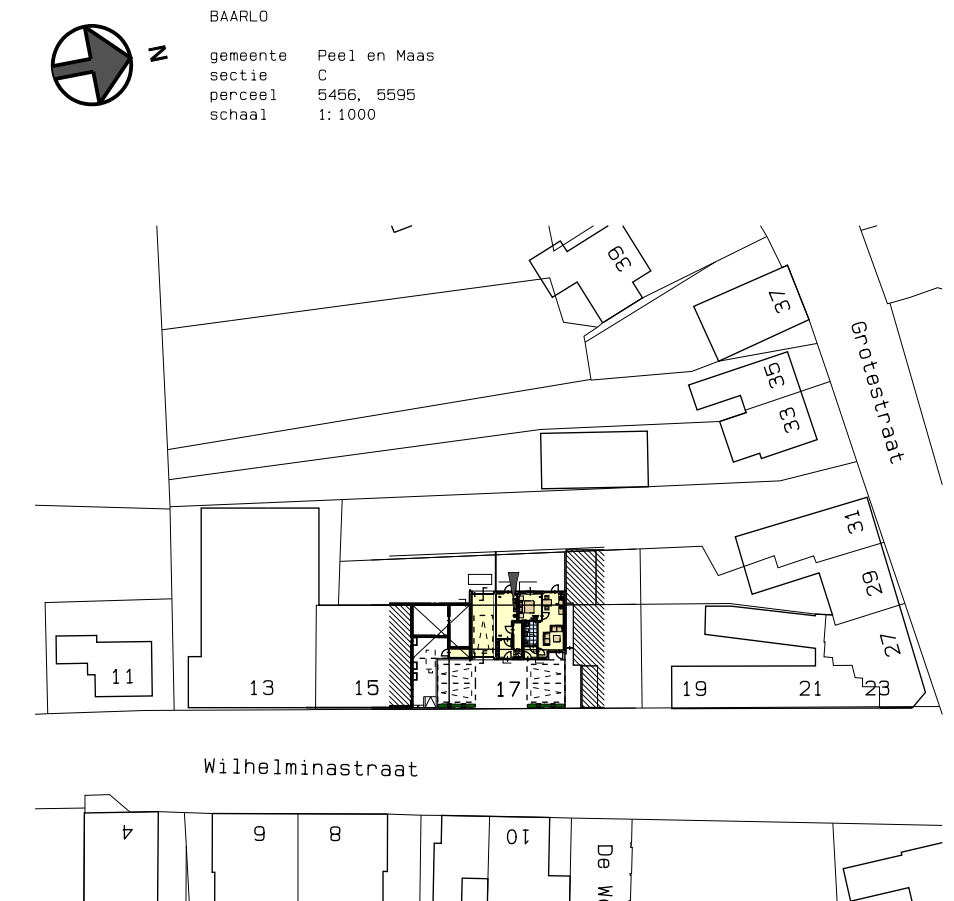


- VOORSCHRIFTEN**
- GESCHIEDEN RIJDOELSTREEK TOEPASSEN (KLEUREN VLGS. GELDENDE NEN-NORM).
 - CONFORM WET WATERHUIJHOUDING VERGUNNING AANVRAGEN BIJ WATERSCHAP.
 - DRINK- EN WATERVOORZIENINGEN VLGS. NEN 1006, AVWL, VEWI, BLADEN + KIWA RICHTLIJNEN, LEIDINGSVERLOP, AANSLUITINGEN, DIMENSIONERING/VERVAL, VOLGENS DE TEKENING EN BEREKENING INSTALLATEUR.
 - ALLE NOODZAKELIJKE BOUWK. VOORZIENINGEN AAN TE BRENGEN WELKE NOODZAKELIJK ZIJN VOOR HET AANBRENGEN VAN DOORVOEREN T.B.V. INSTALLATIES.
 - ALLE NEN, NEN-EN EN NEN-BLADEN DIE BETREKKING HEBBEN OP DE TOEGEPASTE MATERIALEN EN CONSTRUCTIE ZIJN VAN TOEPASSING. BIJ DE VERMELDE VOORSCHRIFTEN EN NORMEN HOELEN AUTOMATISCH DE LAATSTE CORRECTIEBLADEN EN AANVULLINGEN, HERZIENINGEN EN VERWIJZING NAAR ANDRE VOORSCHRIFTEN, NORMEN EN RICHTLIJNEN.
 - WATEROPNAME MATERIALEN SANITAIRE RUIMTEN VLGS. NEN 2778 EN HET BOUW-BESLUIT ARTIKEL 3.28.
 - HANG- EN SLUITWERK WELKE BEREIKBAAR ZIJN VOOR INBRAAK HEBBEN EEN INBRAAKWERKHOEDIGHEID DIE VOLDOET AAN KLASSE 2 (NEN 5096).
 - ER DIENEN GEEN OPENINGEN IN UITWENDEGE SCHEIDINGS-CONSTRUCTIES AANWEZIG ZIJN DIE GROTER ZIJN DAN 10MM UITGEZONDERT LUCHT- EN ROOK-/GAS AFVOEREN I.V.M. WERING RATTEN EN MUZEN.
 - BELASTINGEN EN BELASTINGSCOMBINATIES CONSTRUCTIE +UITERSTE GRENSTOESTAND, VLGS. TEKENING EN BEREKENING VAN DE CONSTRUCTEUR.
 - ALLE BETON-, HOUT-, EN STAALCONSTRUCTIES VLGS. BEREKENING EN TEKENING VAN DE CONSTRUCTEUR.
 - BETON NEN-EN 06-1:2001+A1:2004, GELUIDWERING UITW. SCHEIDINGS-CONSTRUCTIE EN GELUIDSABSORPTIE VLGS. GELDENDE EISEN BOUW-BESLUIT.
 - MET AFWERKING REKENINGEN HOUDEN MET KOUDEBRUGONDERBREKING INCL. AKOESTISCHE EN BRANDWERENDE EISEN.
 - ISOLATIE VEILIGHEIDSGLAS TOEPASSEN HR++ GLAS MET U-WAARDE 0.6.
 - ELEKTRISCHE INSTALLATIE UITVOEREN CF. NEN 1010:2007+C1:2008, NEN 1041:2010:1998 EN NEN-IEC 60079-14 MET EXTRA GESTELDE EISEN.
 - ALLE NOODZAKELIJKE AKOESTISCHE EN BRANDWERENDE VOORZ. AANBRENGEN ALS GELDENDE VOOR OMLIGGENDE/AANSLUITENDE MATERIALEN.
 - VENTILATIE VOORZIENINGEN, BEREKENINGEN CF. LEIDINGSCHEMATA, TEKENING EN BEREKENING INSTALLATEUR.
 - ALLE TOEGEPASTE MATERIALEN DIENEN TE VOLDOEN AAN AFDELING 2.11.2.12 EN 2.15 VAN HET BOUW-BESLUIT.

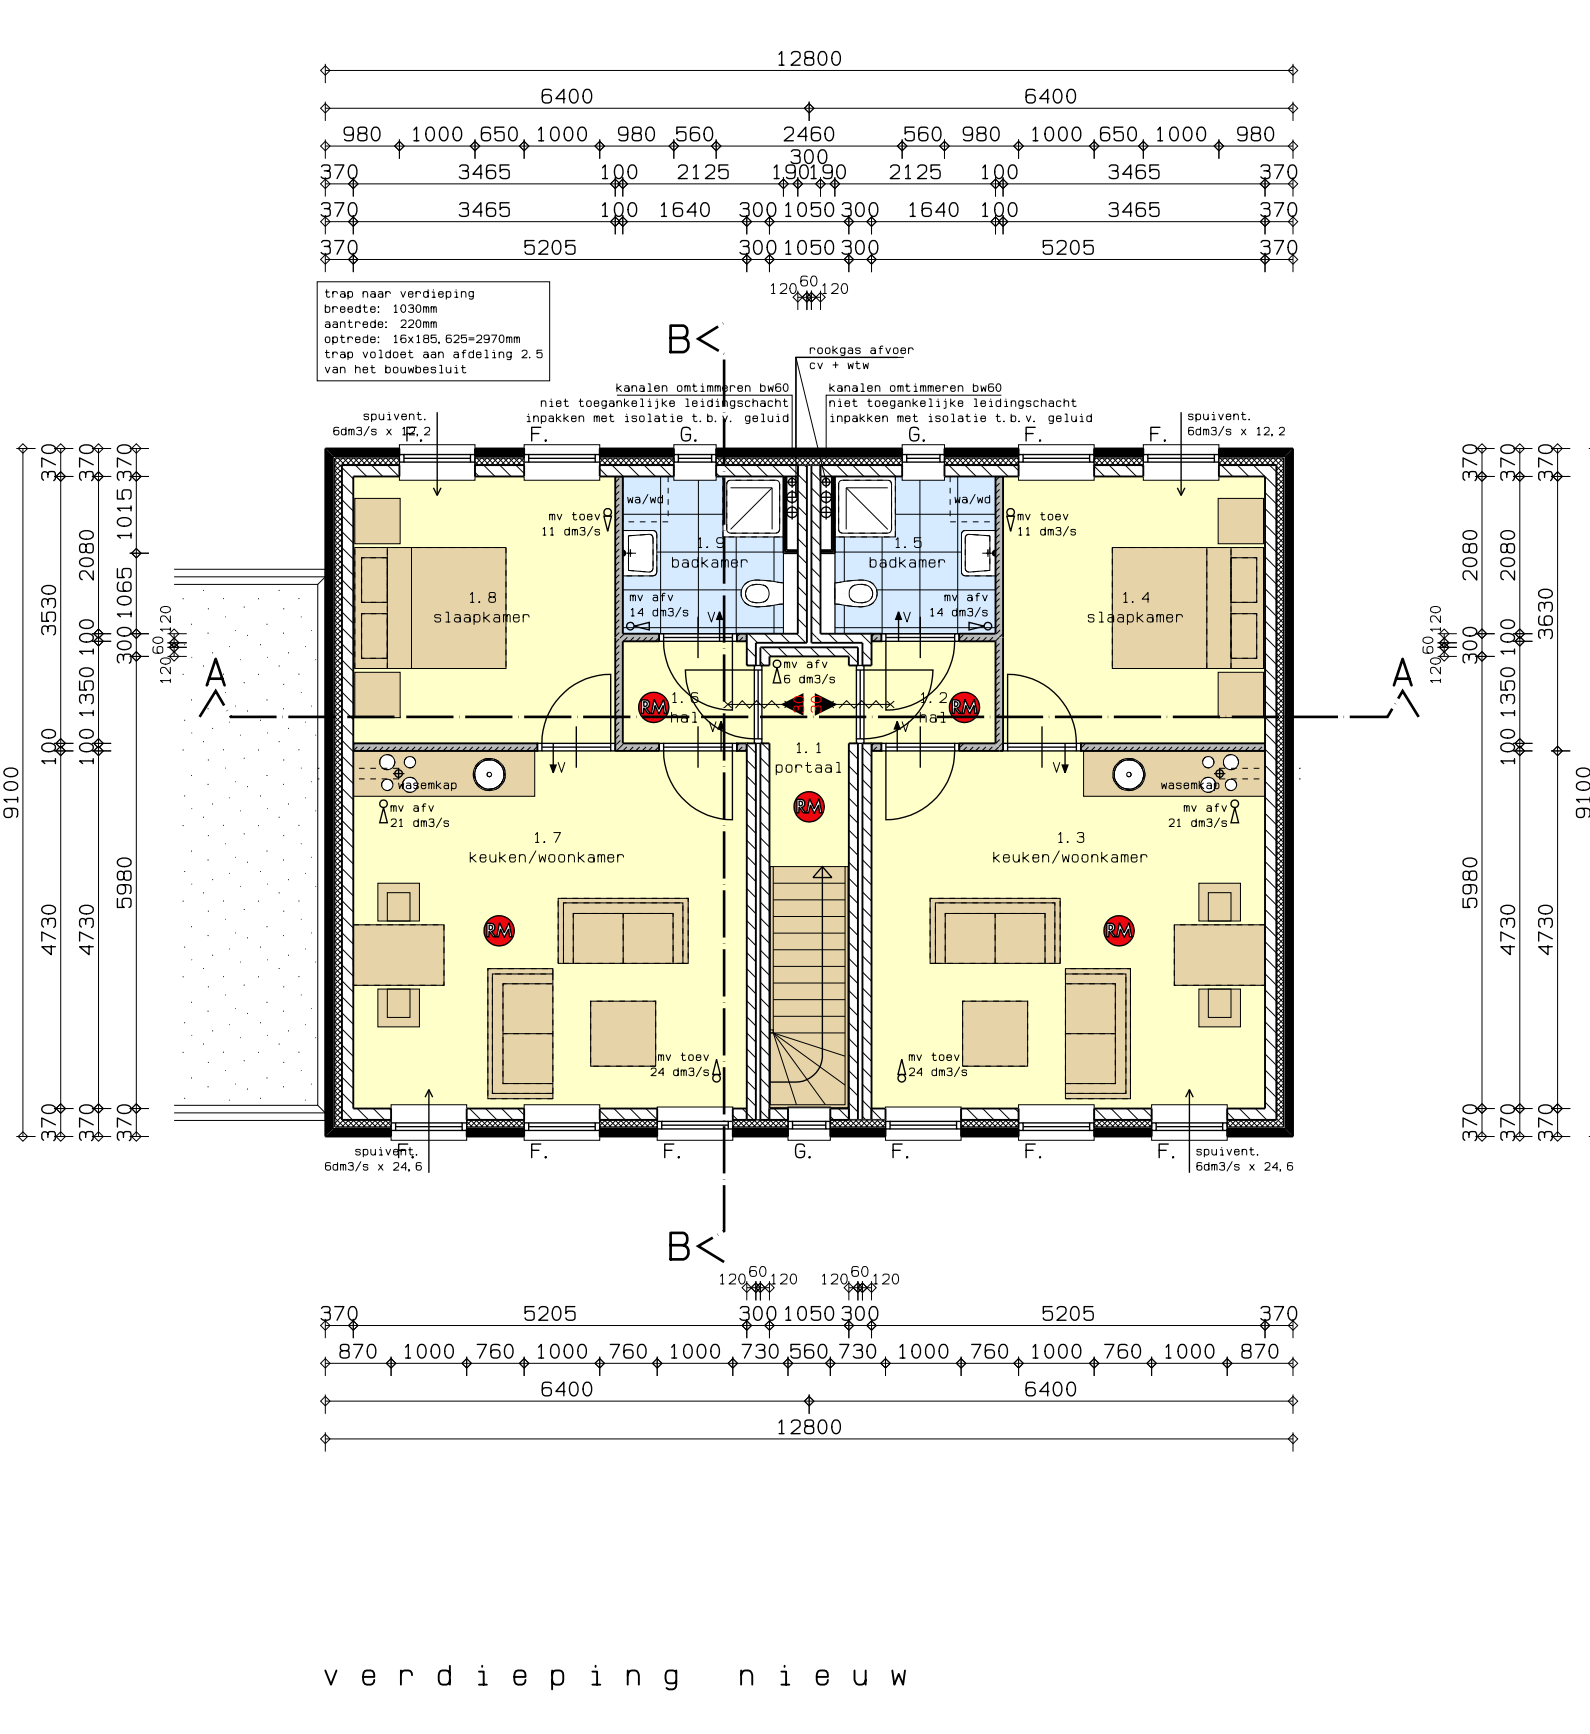

HEMELWATERAFVOEREN
IN NIET UITLOZENDE
MATERIALEN UITVOEREN.

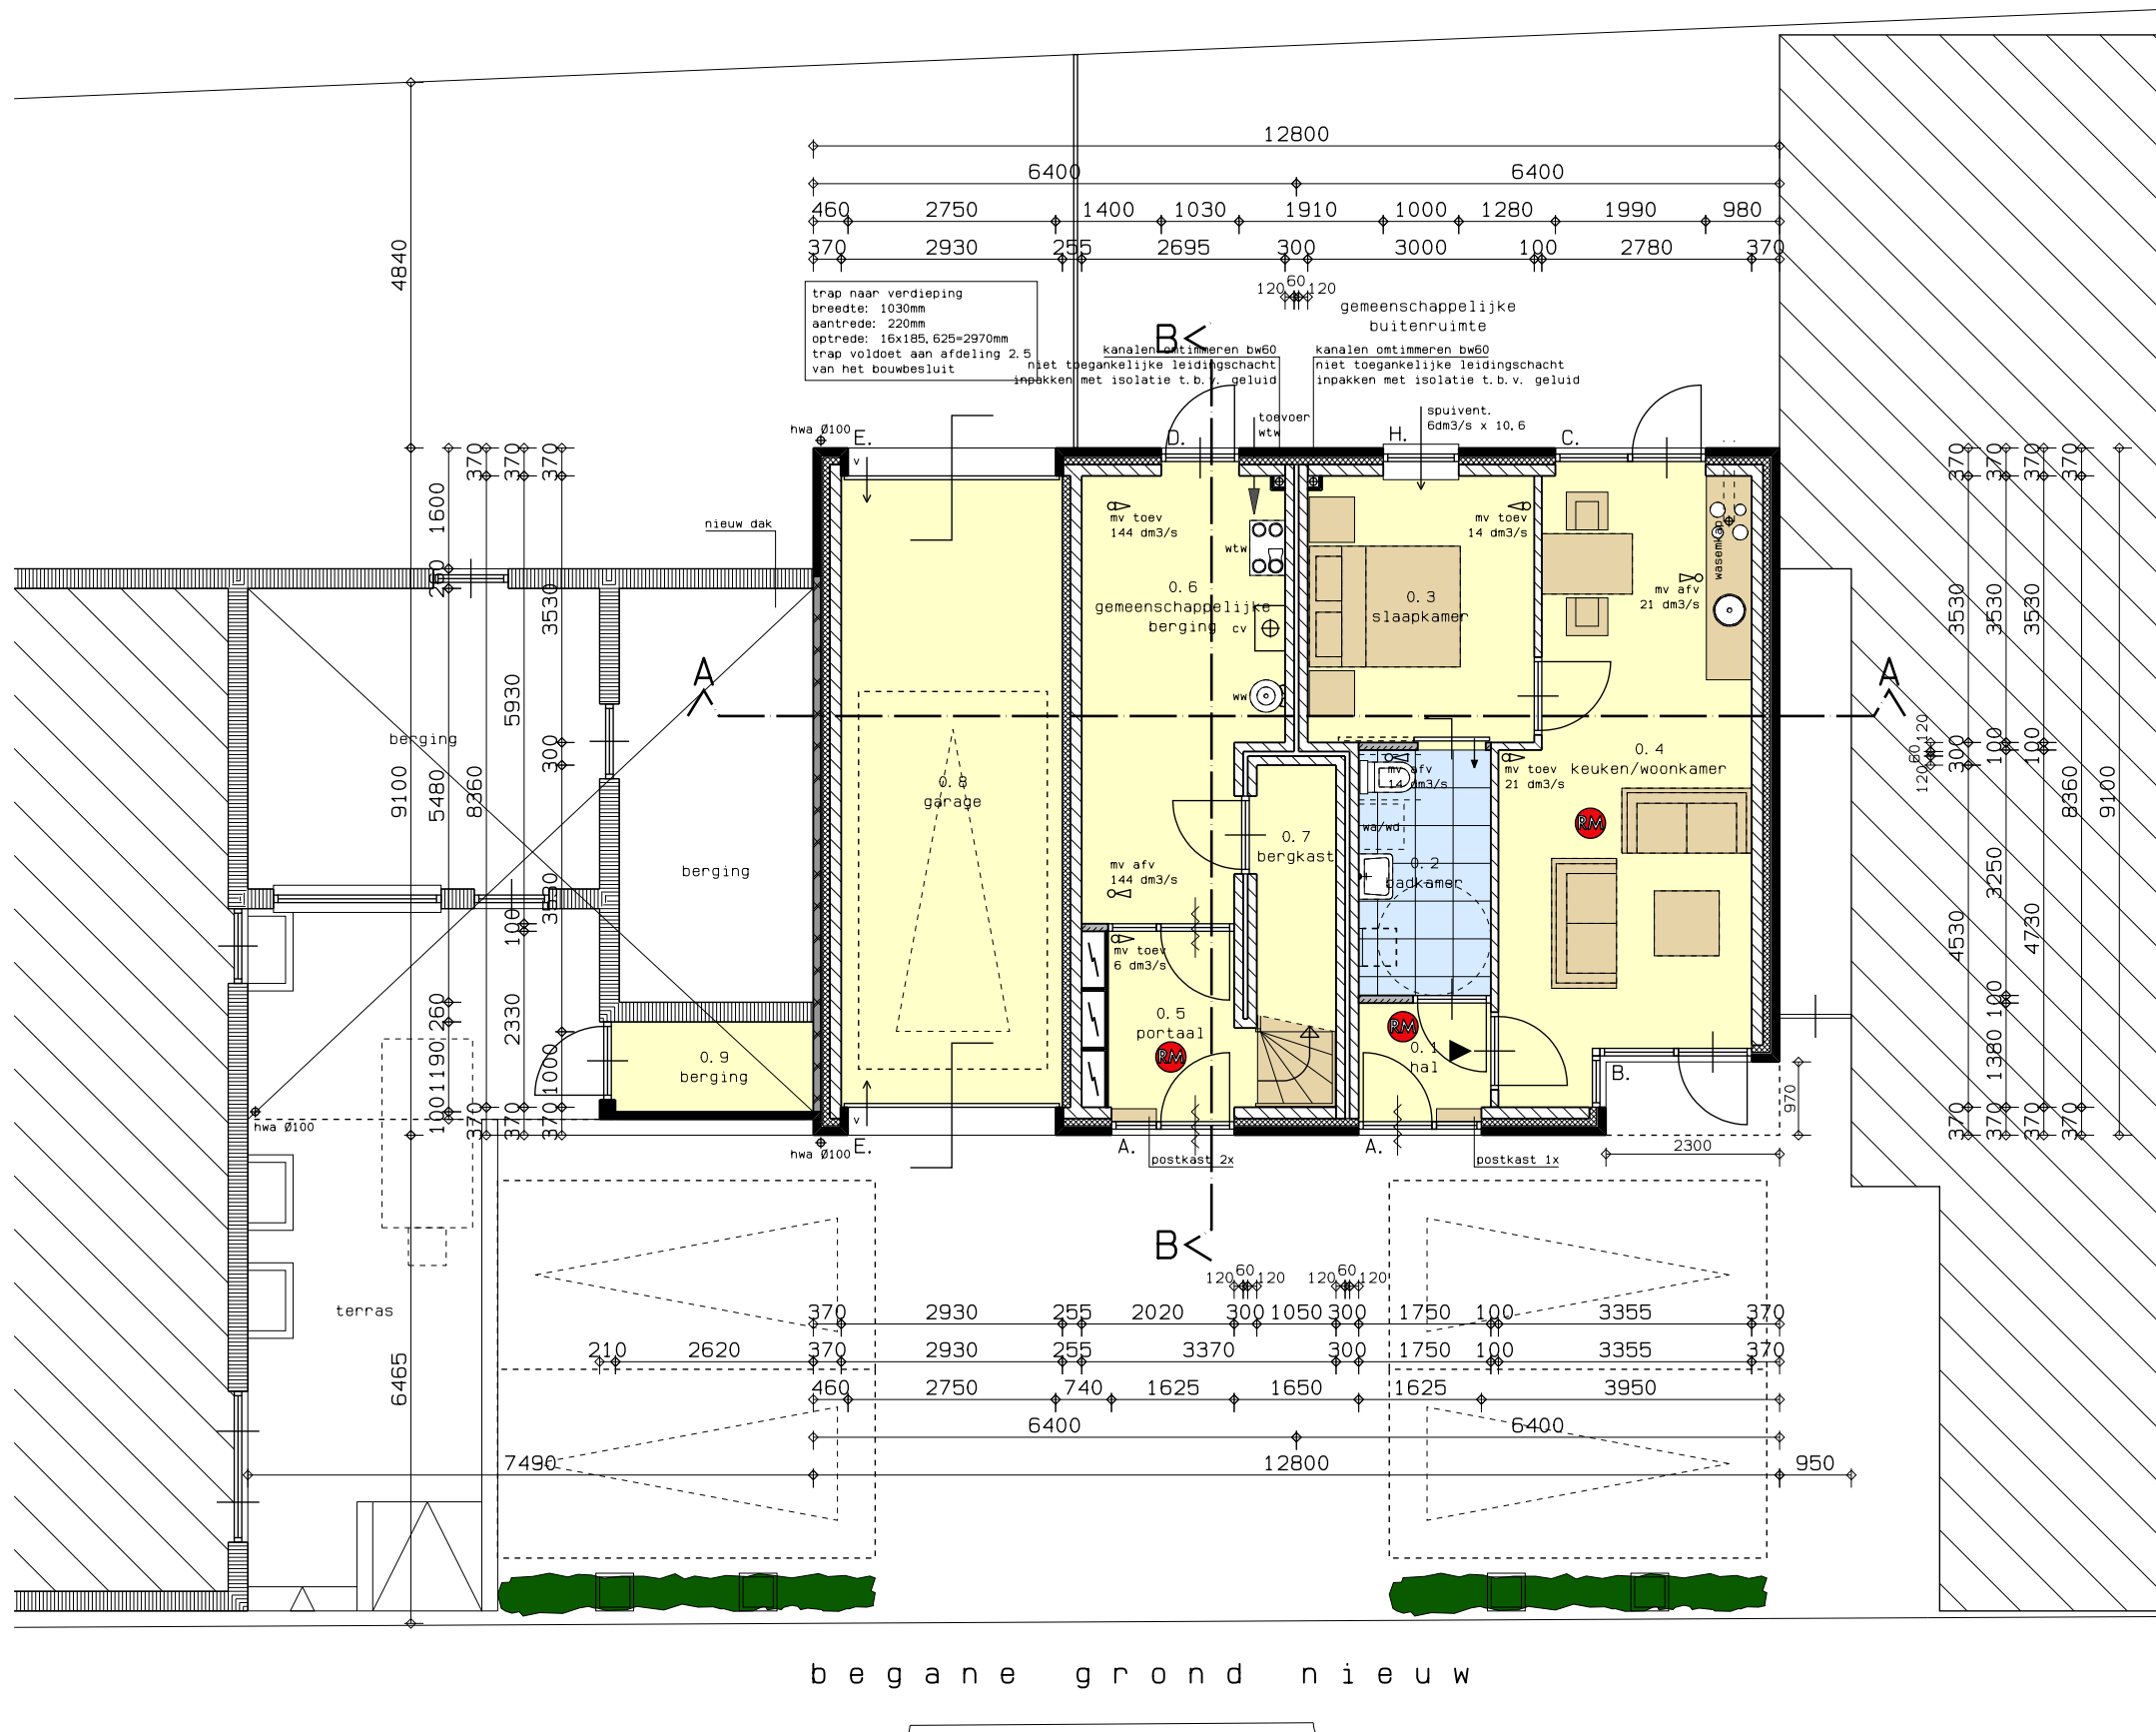

- RENVOOI**
- baksteen schotwerk d=100mm
 - spouwisolatie kistvorm
 - koelluiteren 48 plus RC: 4.6942K/W
 - kalkzandsteen vuilwerk d=100/120/150mm
 - gietend vuilwerk d=100mm
 - betonsteen vuilwerk
 - mechanische ventilatie
 - rookklep
 - zelfsluitende deur b=30
 - zelfsluitende deur
 - subbrandcompartiment b=30

Dhr. J. Habets
Wilhelminastraat 13
5991 AX Baarlo
Tel.: 077 - 477 81 30

Nieuwbouw studio's
aan de Wilhelminastraat
te Baarlo
gemeente Peel en Maas

BESTEKTEKENING

- gevels
- doorsnede
- plattegronden
- situatie 1:1000

23-03-16
22-06-16
19-09-16 NH









jansen wuts architecten

1:100
05-02-16
A1v
12057
B1
3

Napoleonlaan Zuid 28
5991 ND Baarlo
Tel: 077-4771508
Fax: 077-4772665
E-mail: info@jansenuits.nl

staten in millimeters

alle beton-, hout- en staalconstructies
volgens tekening en berekening constructeur

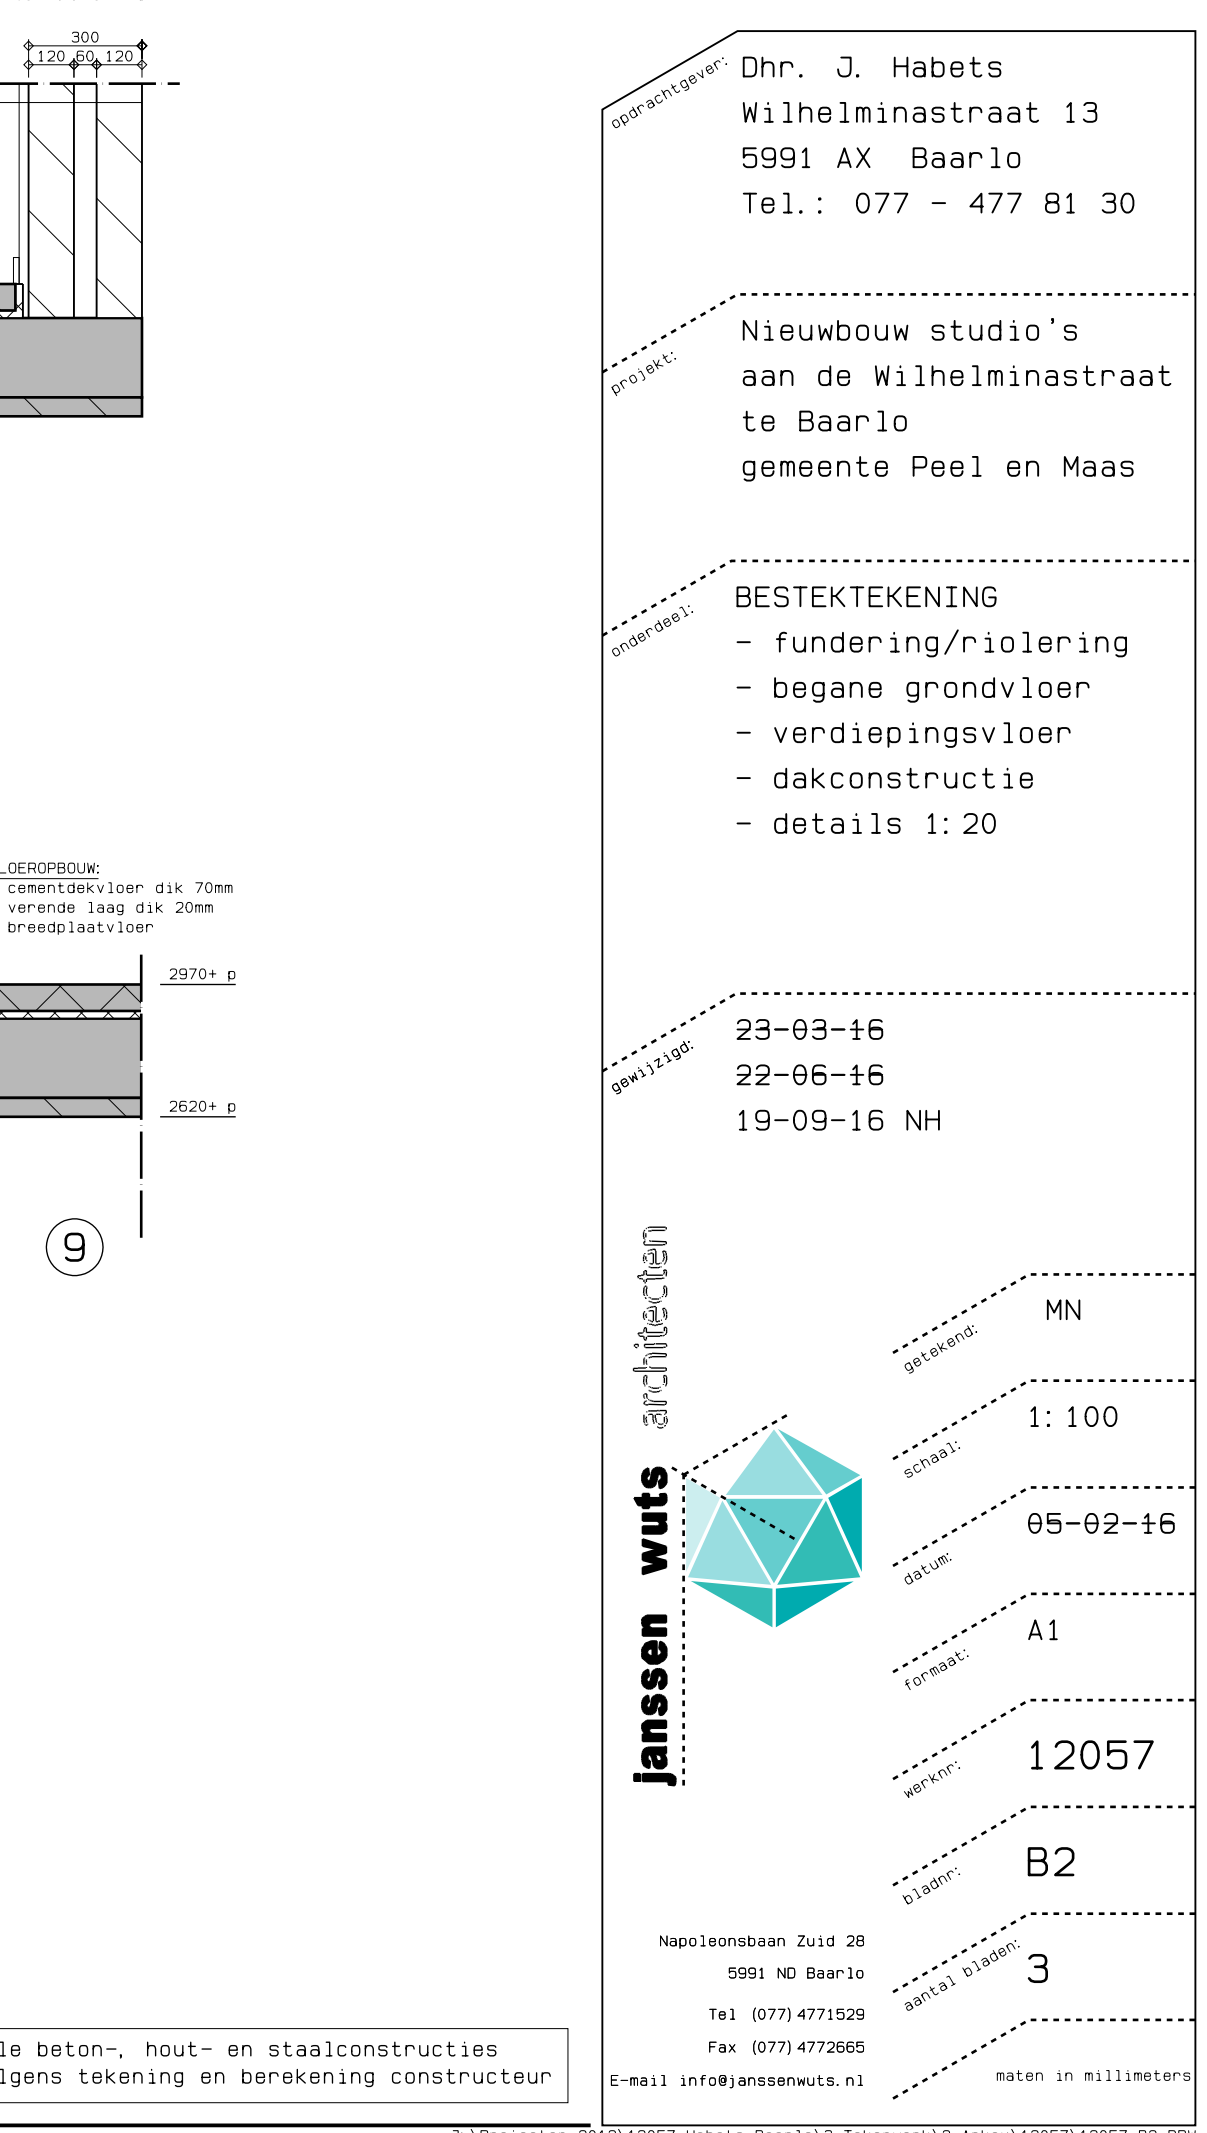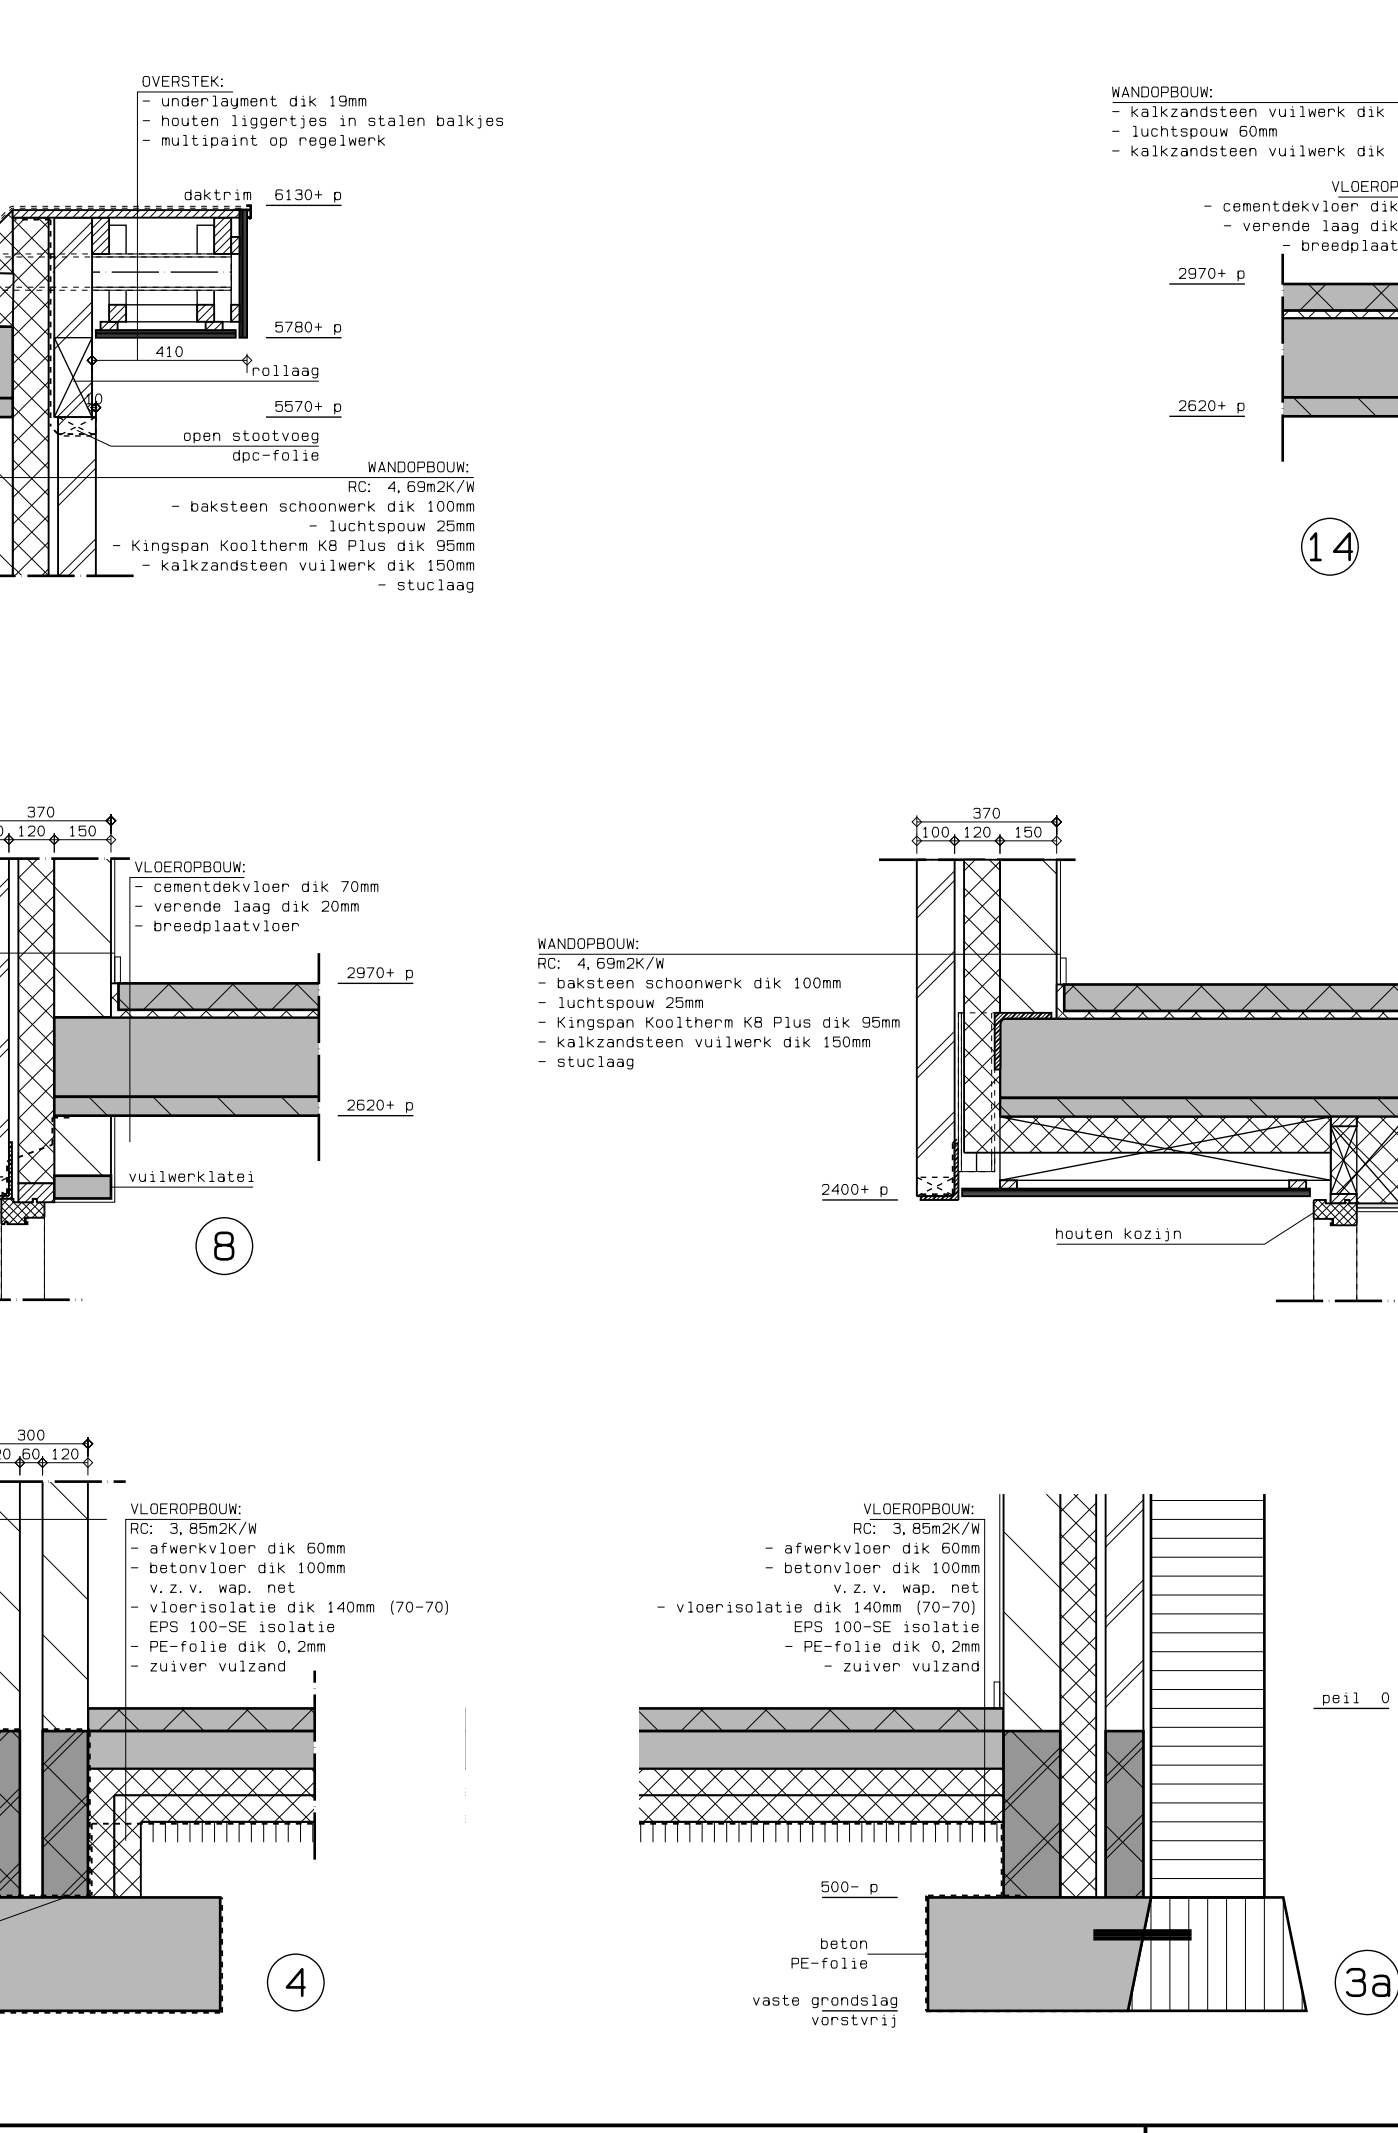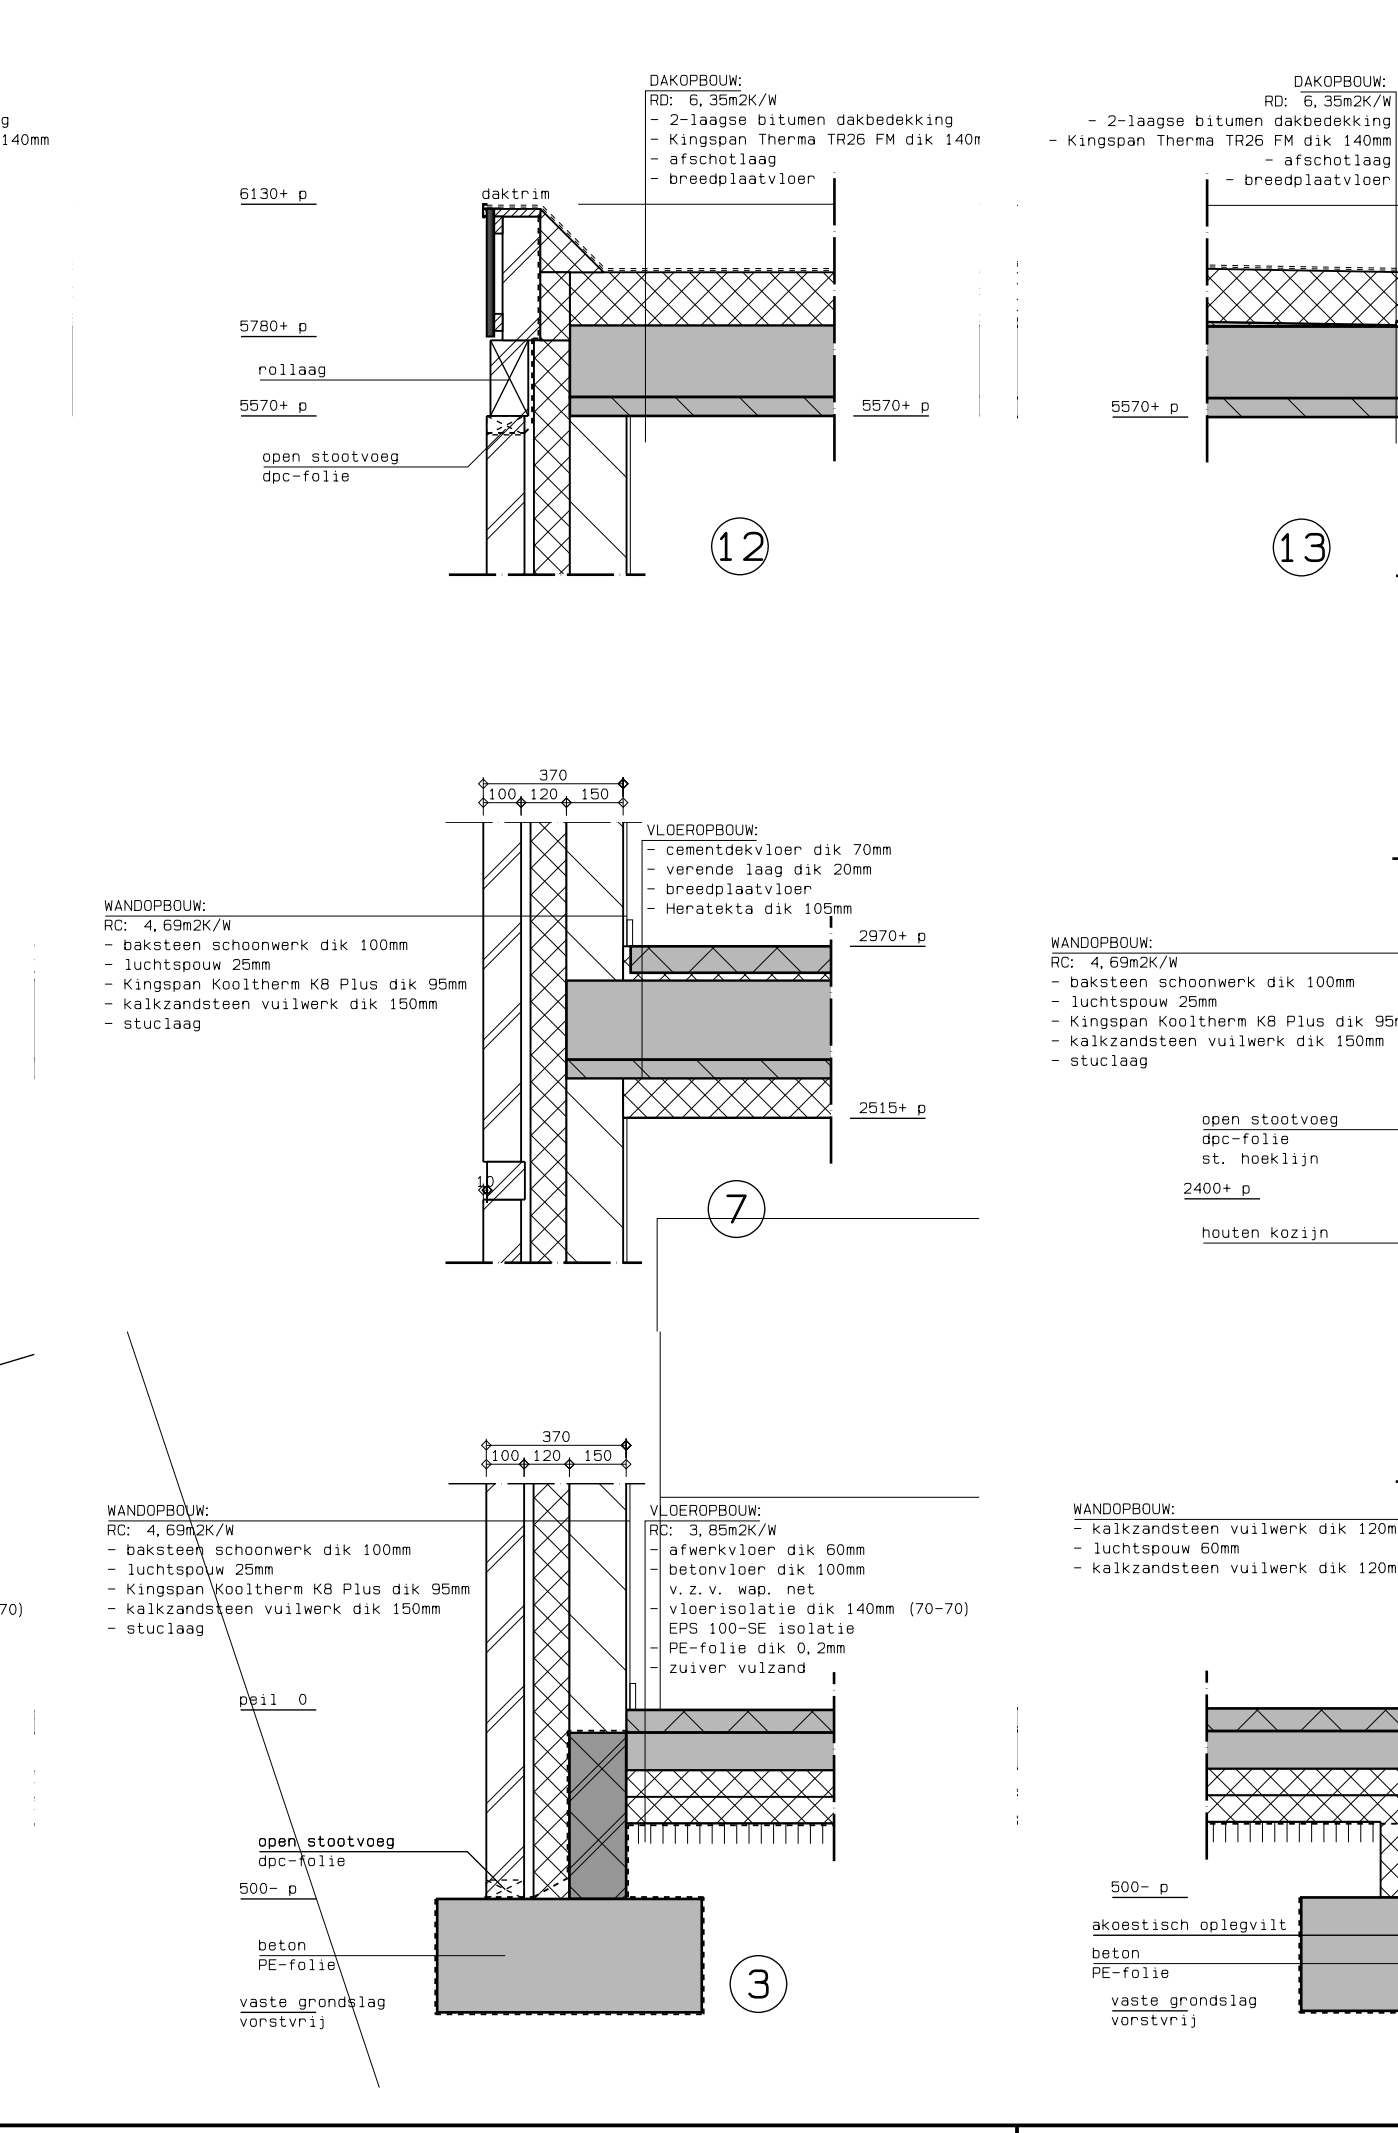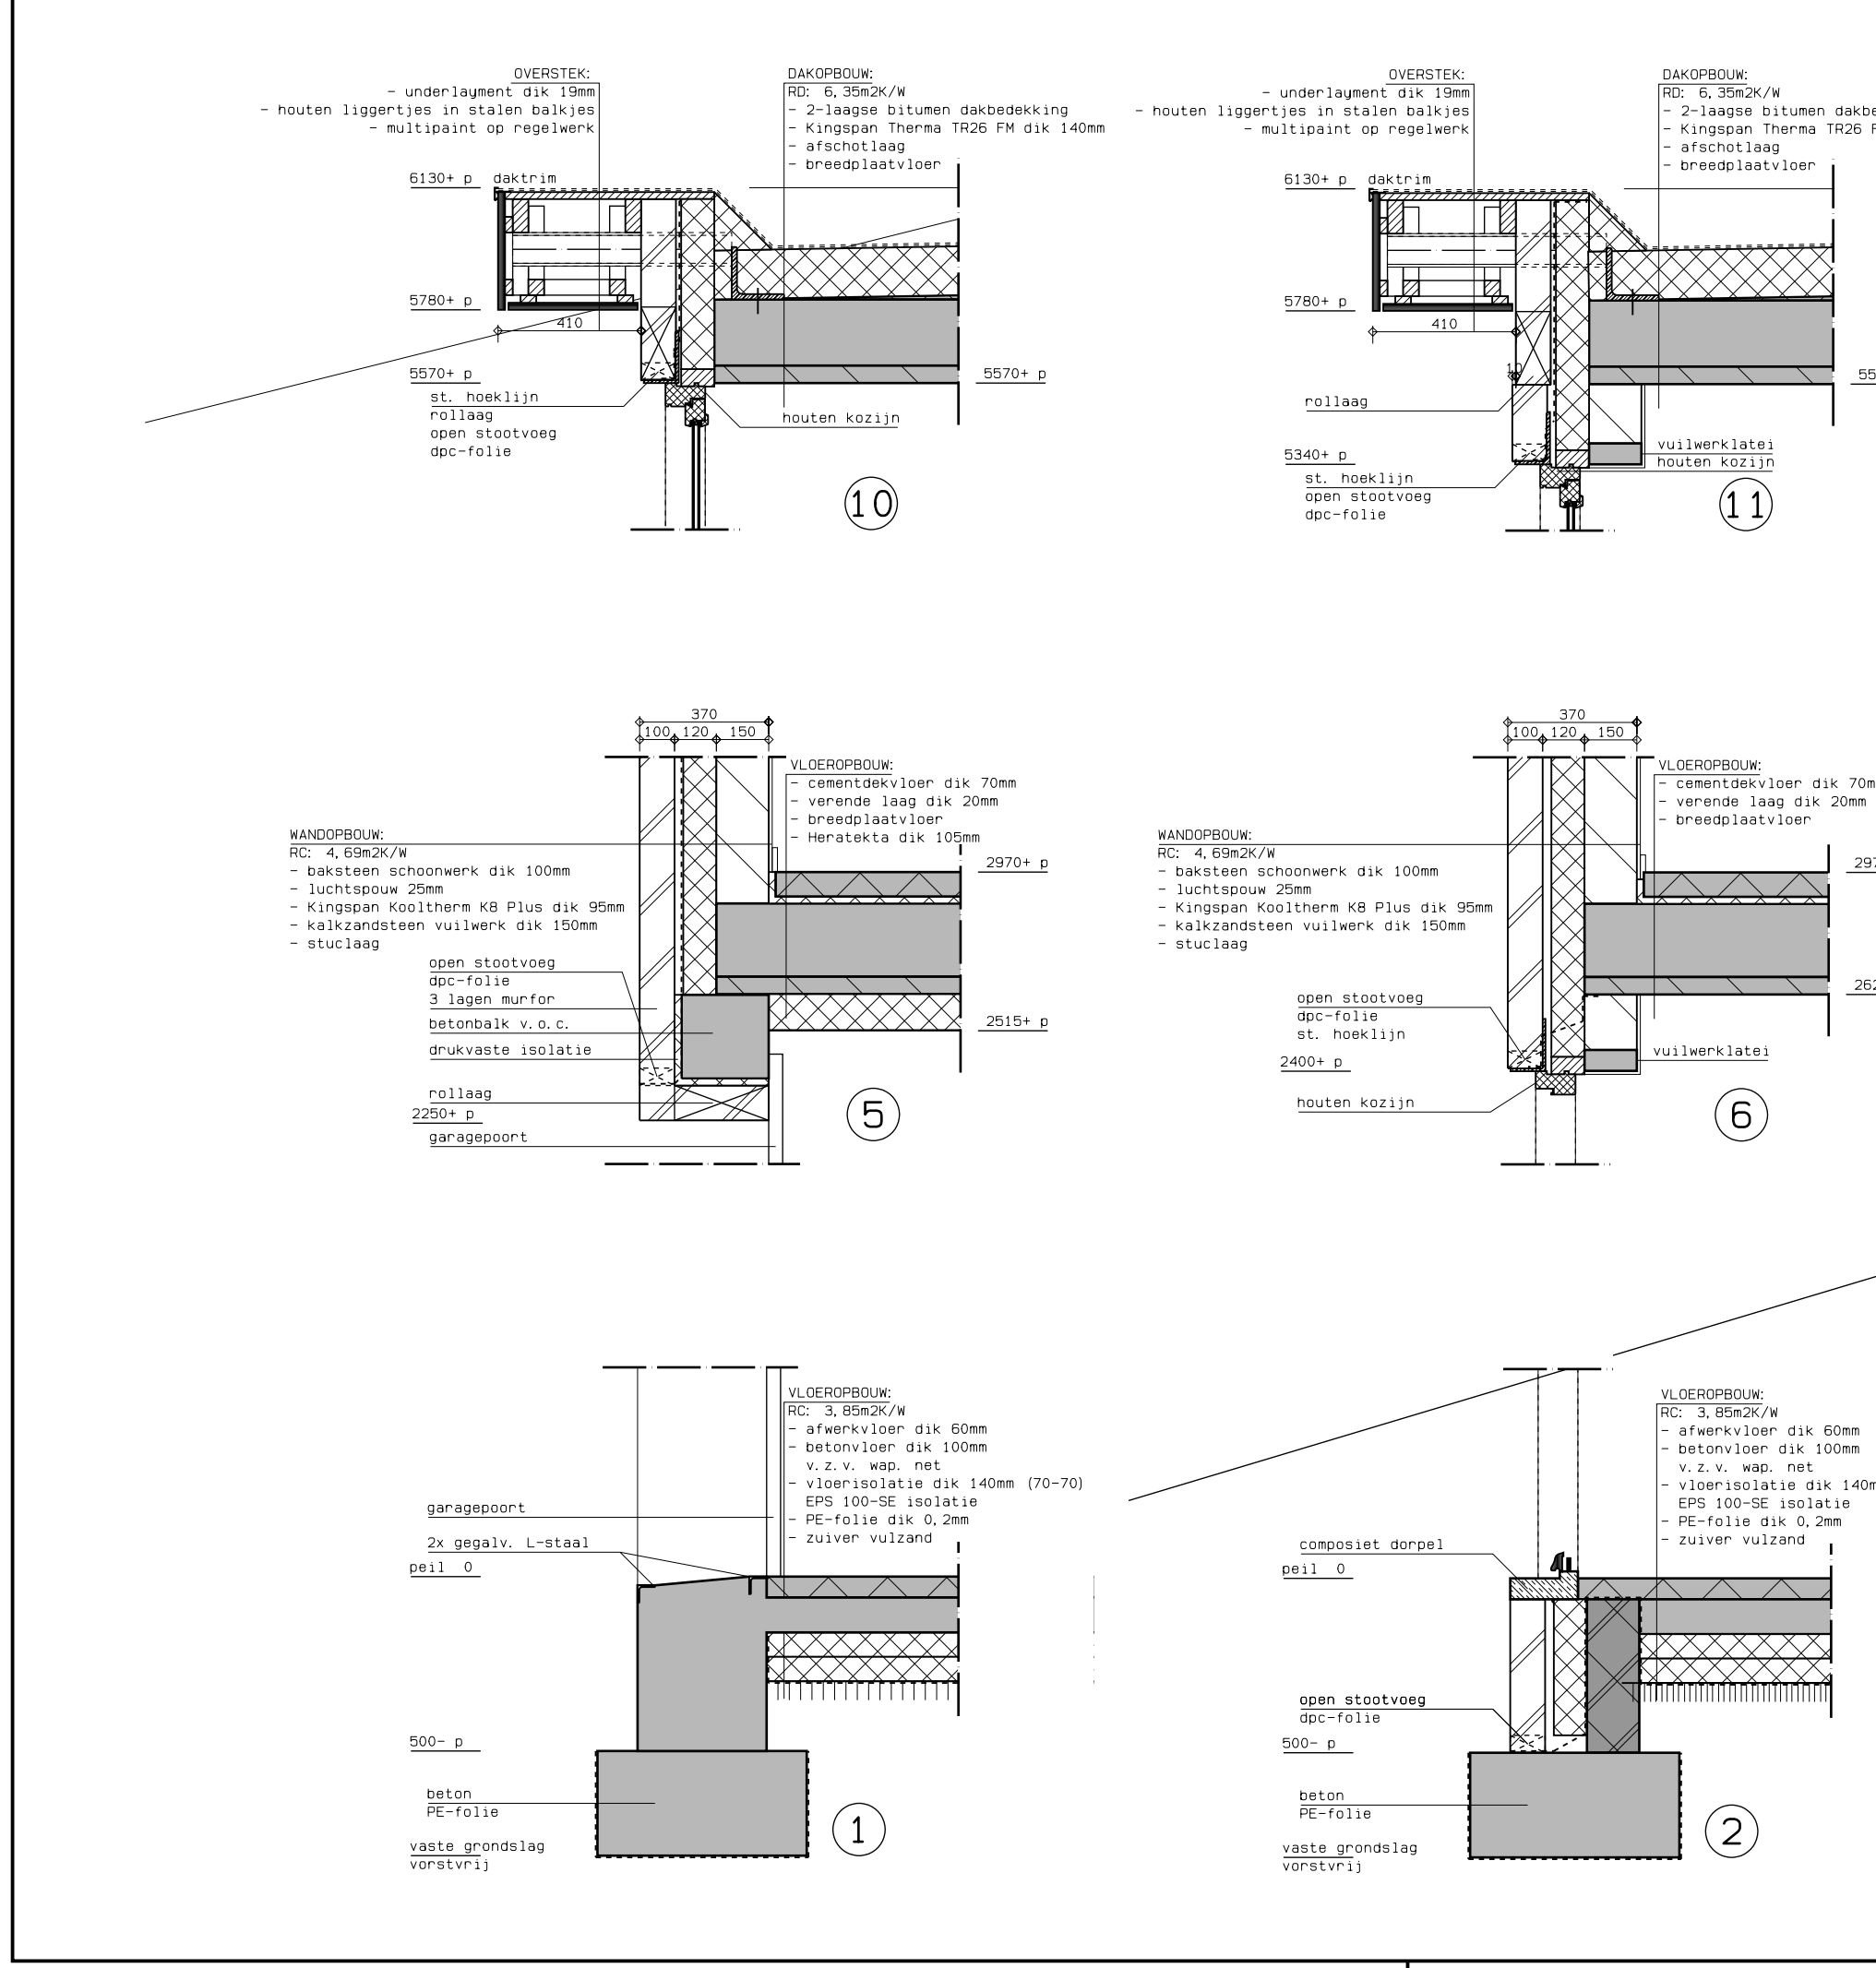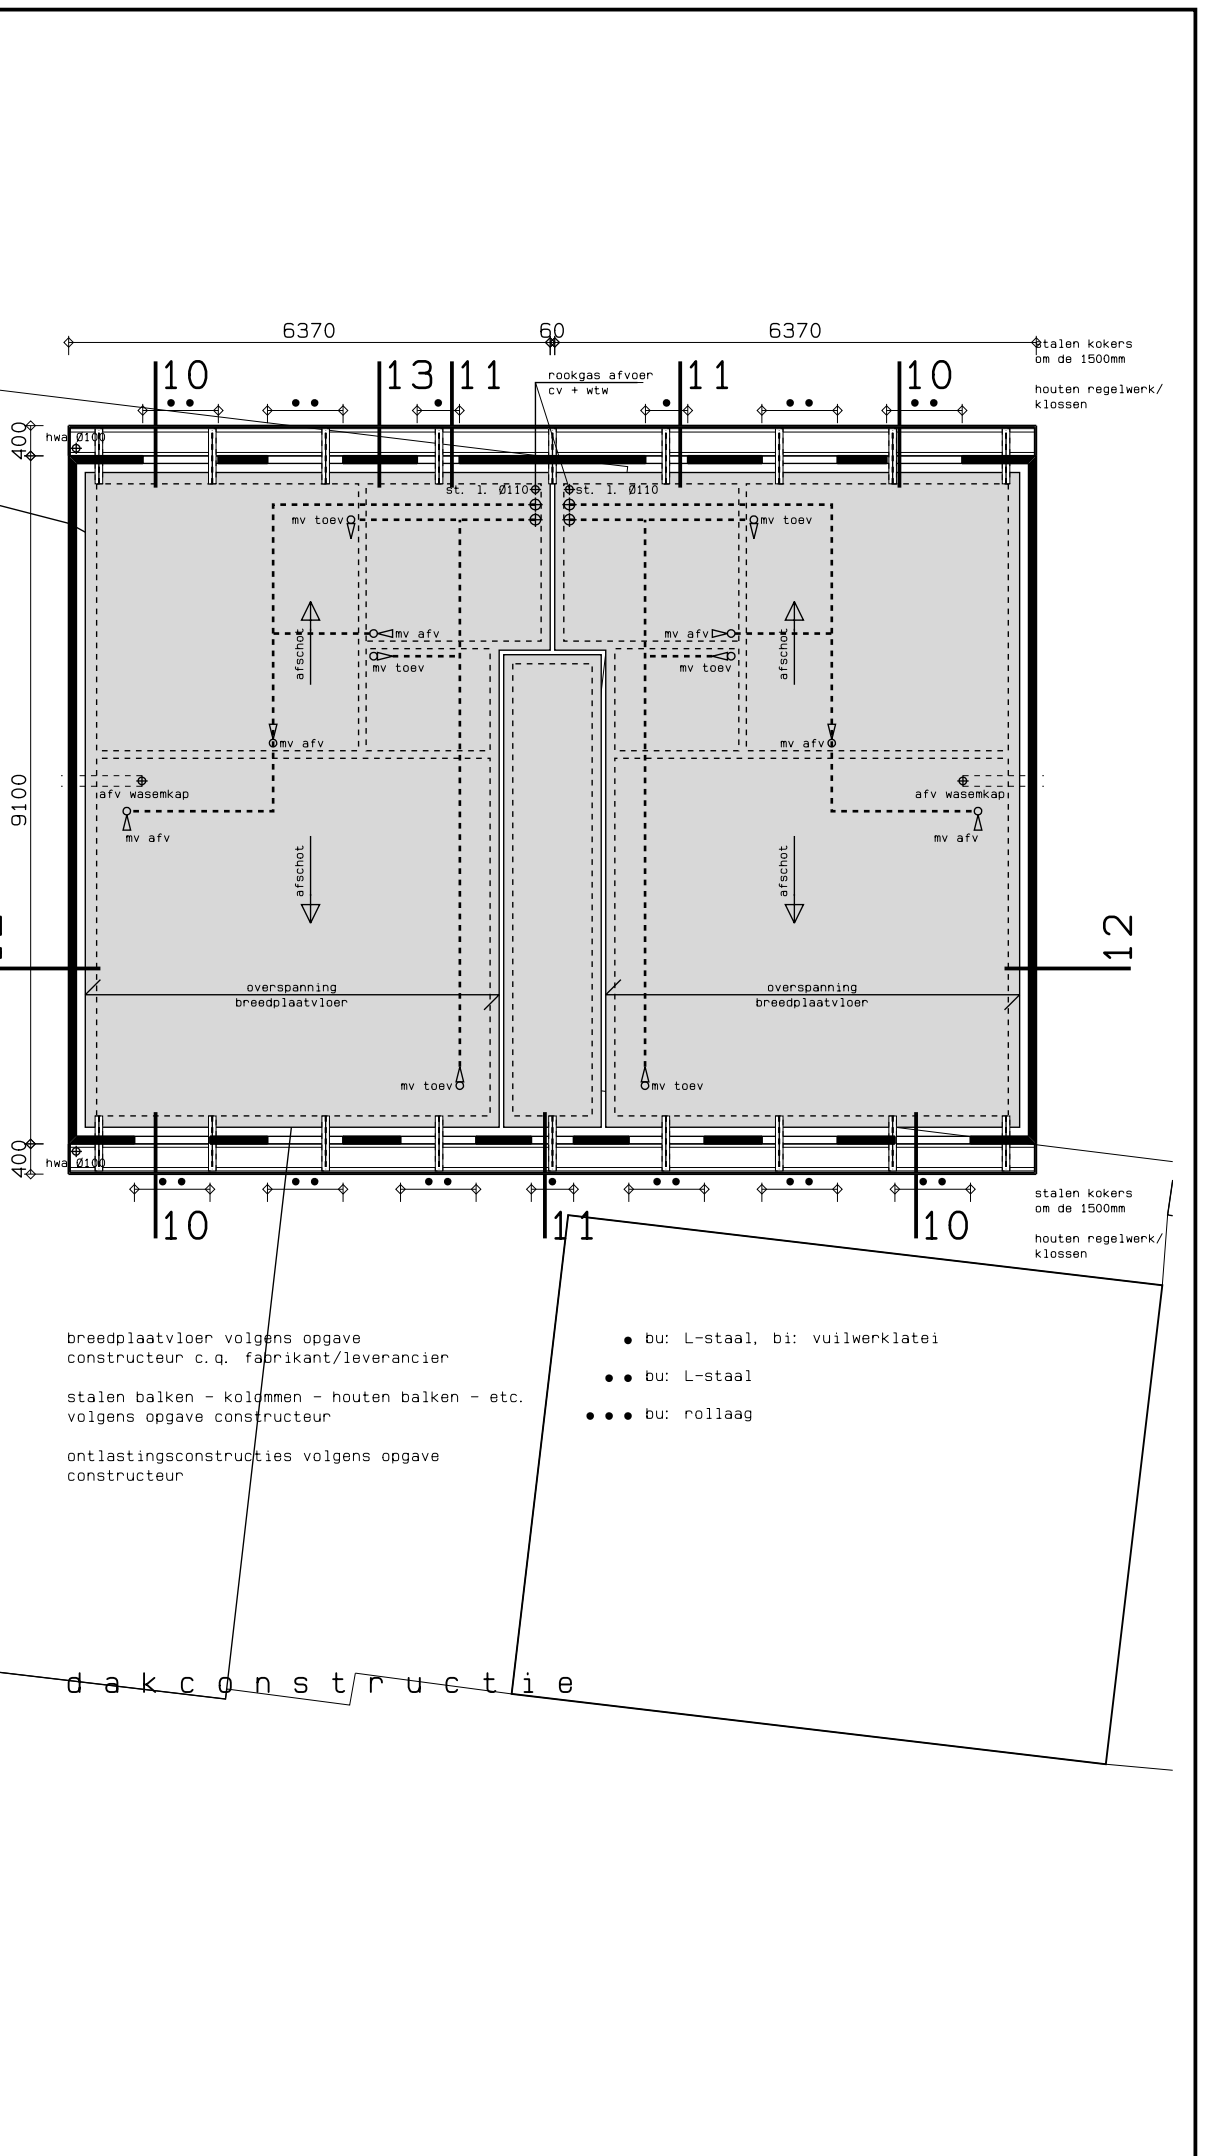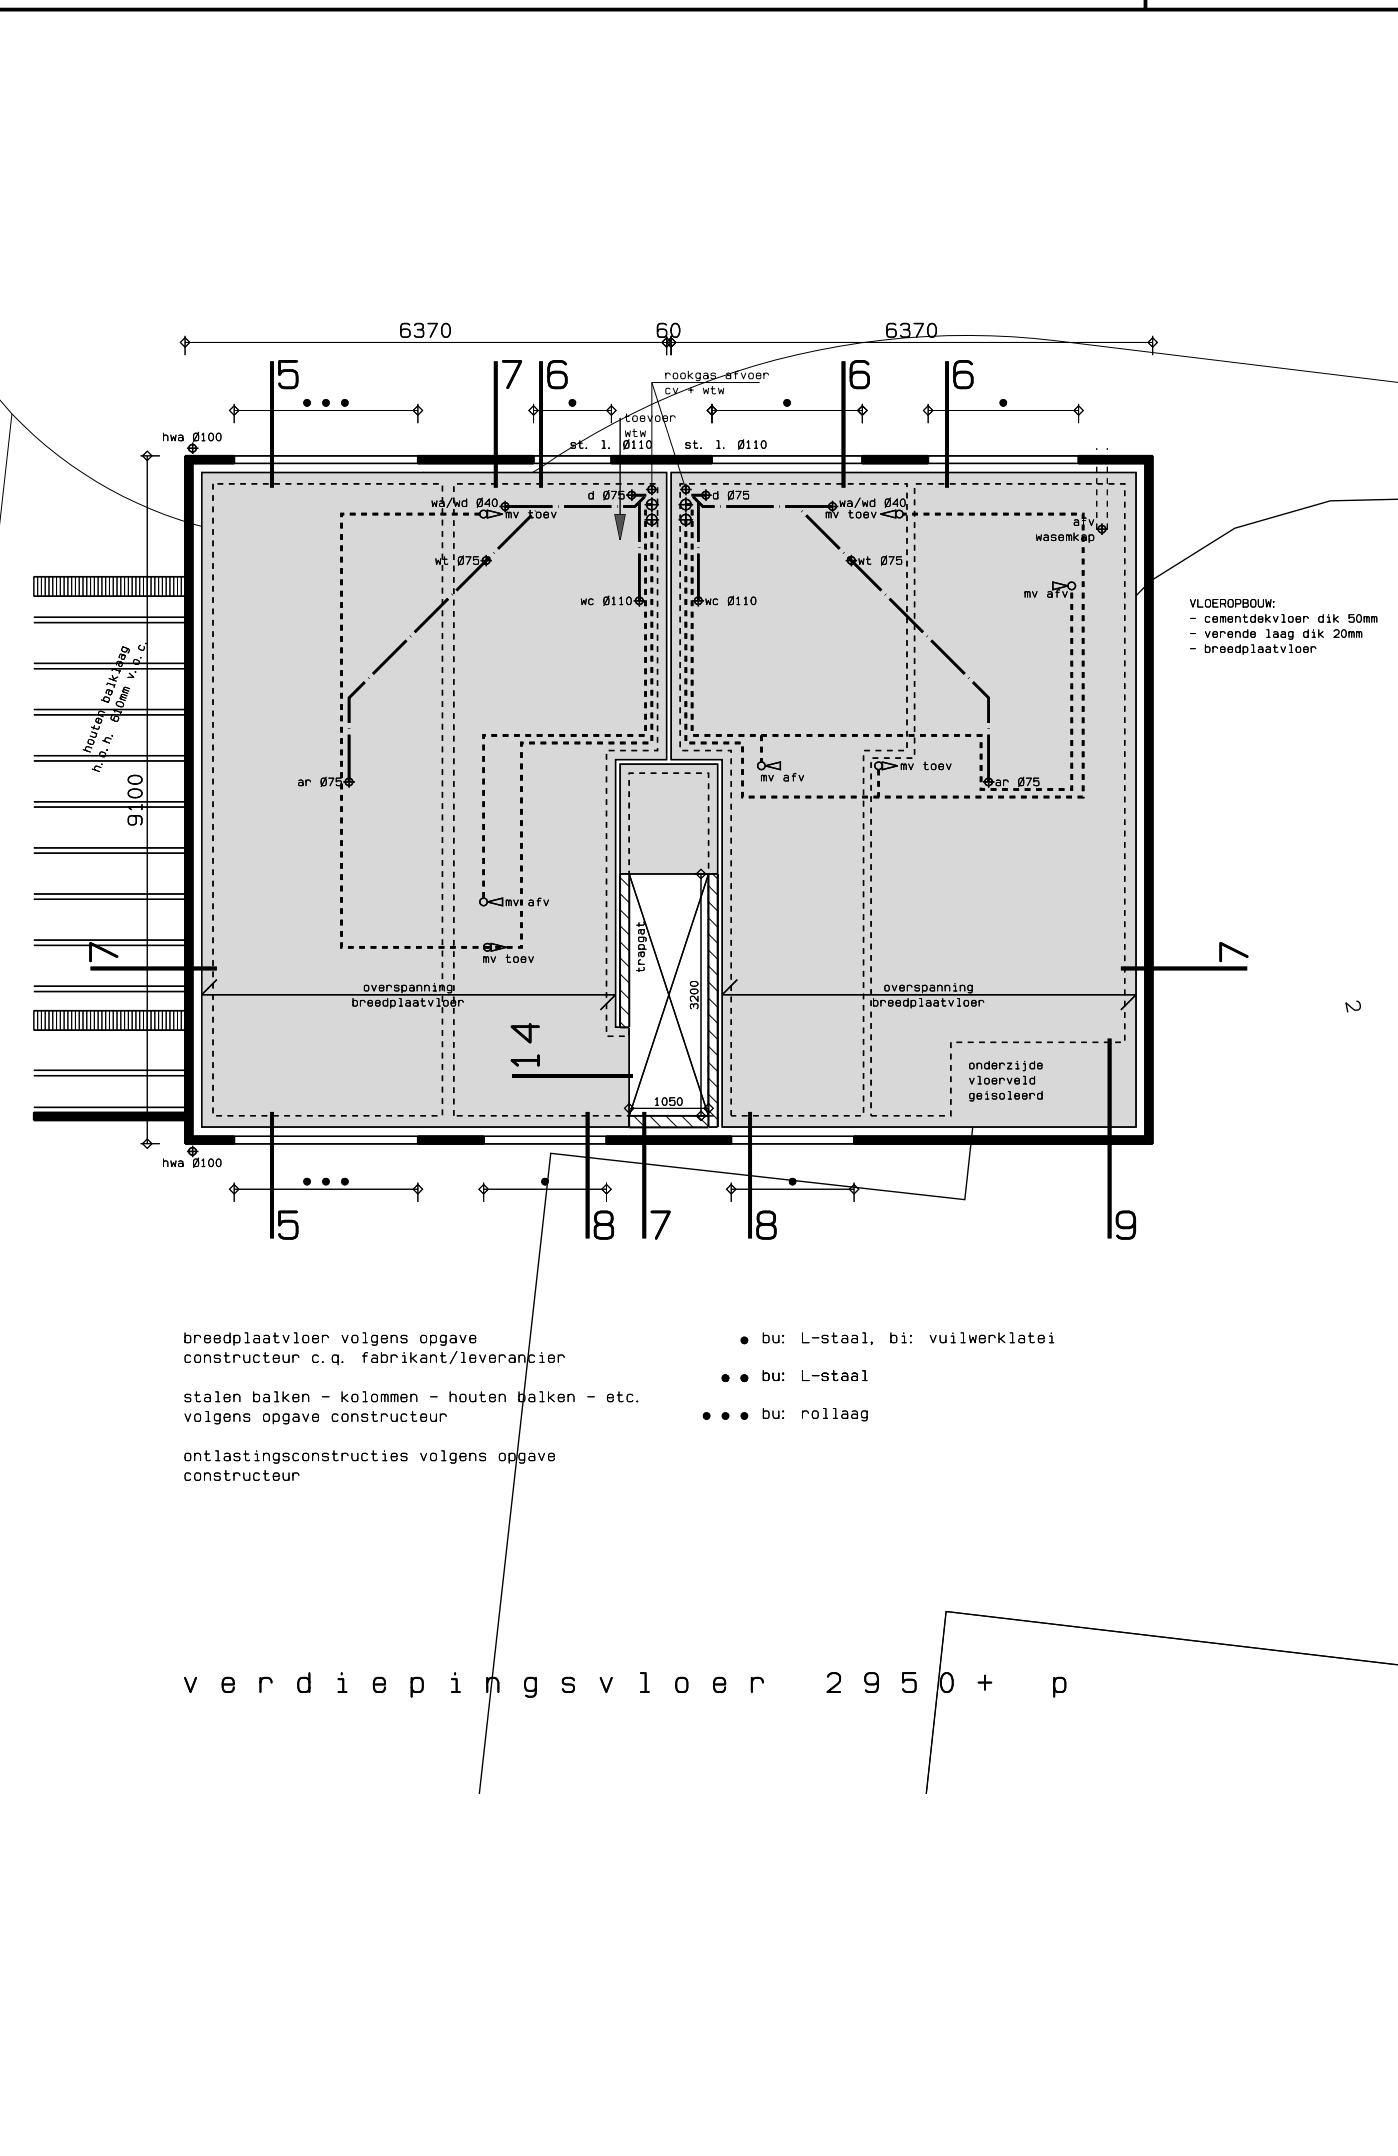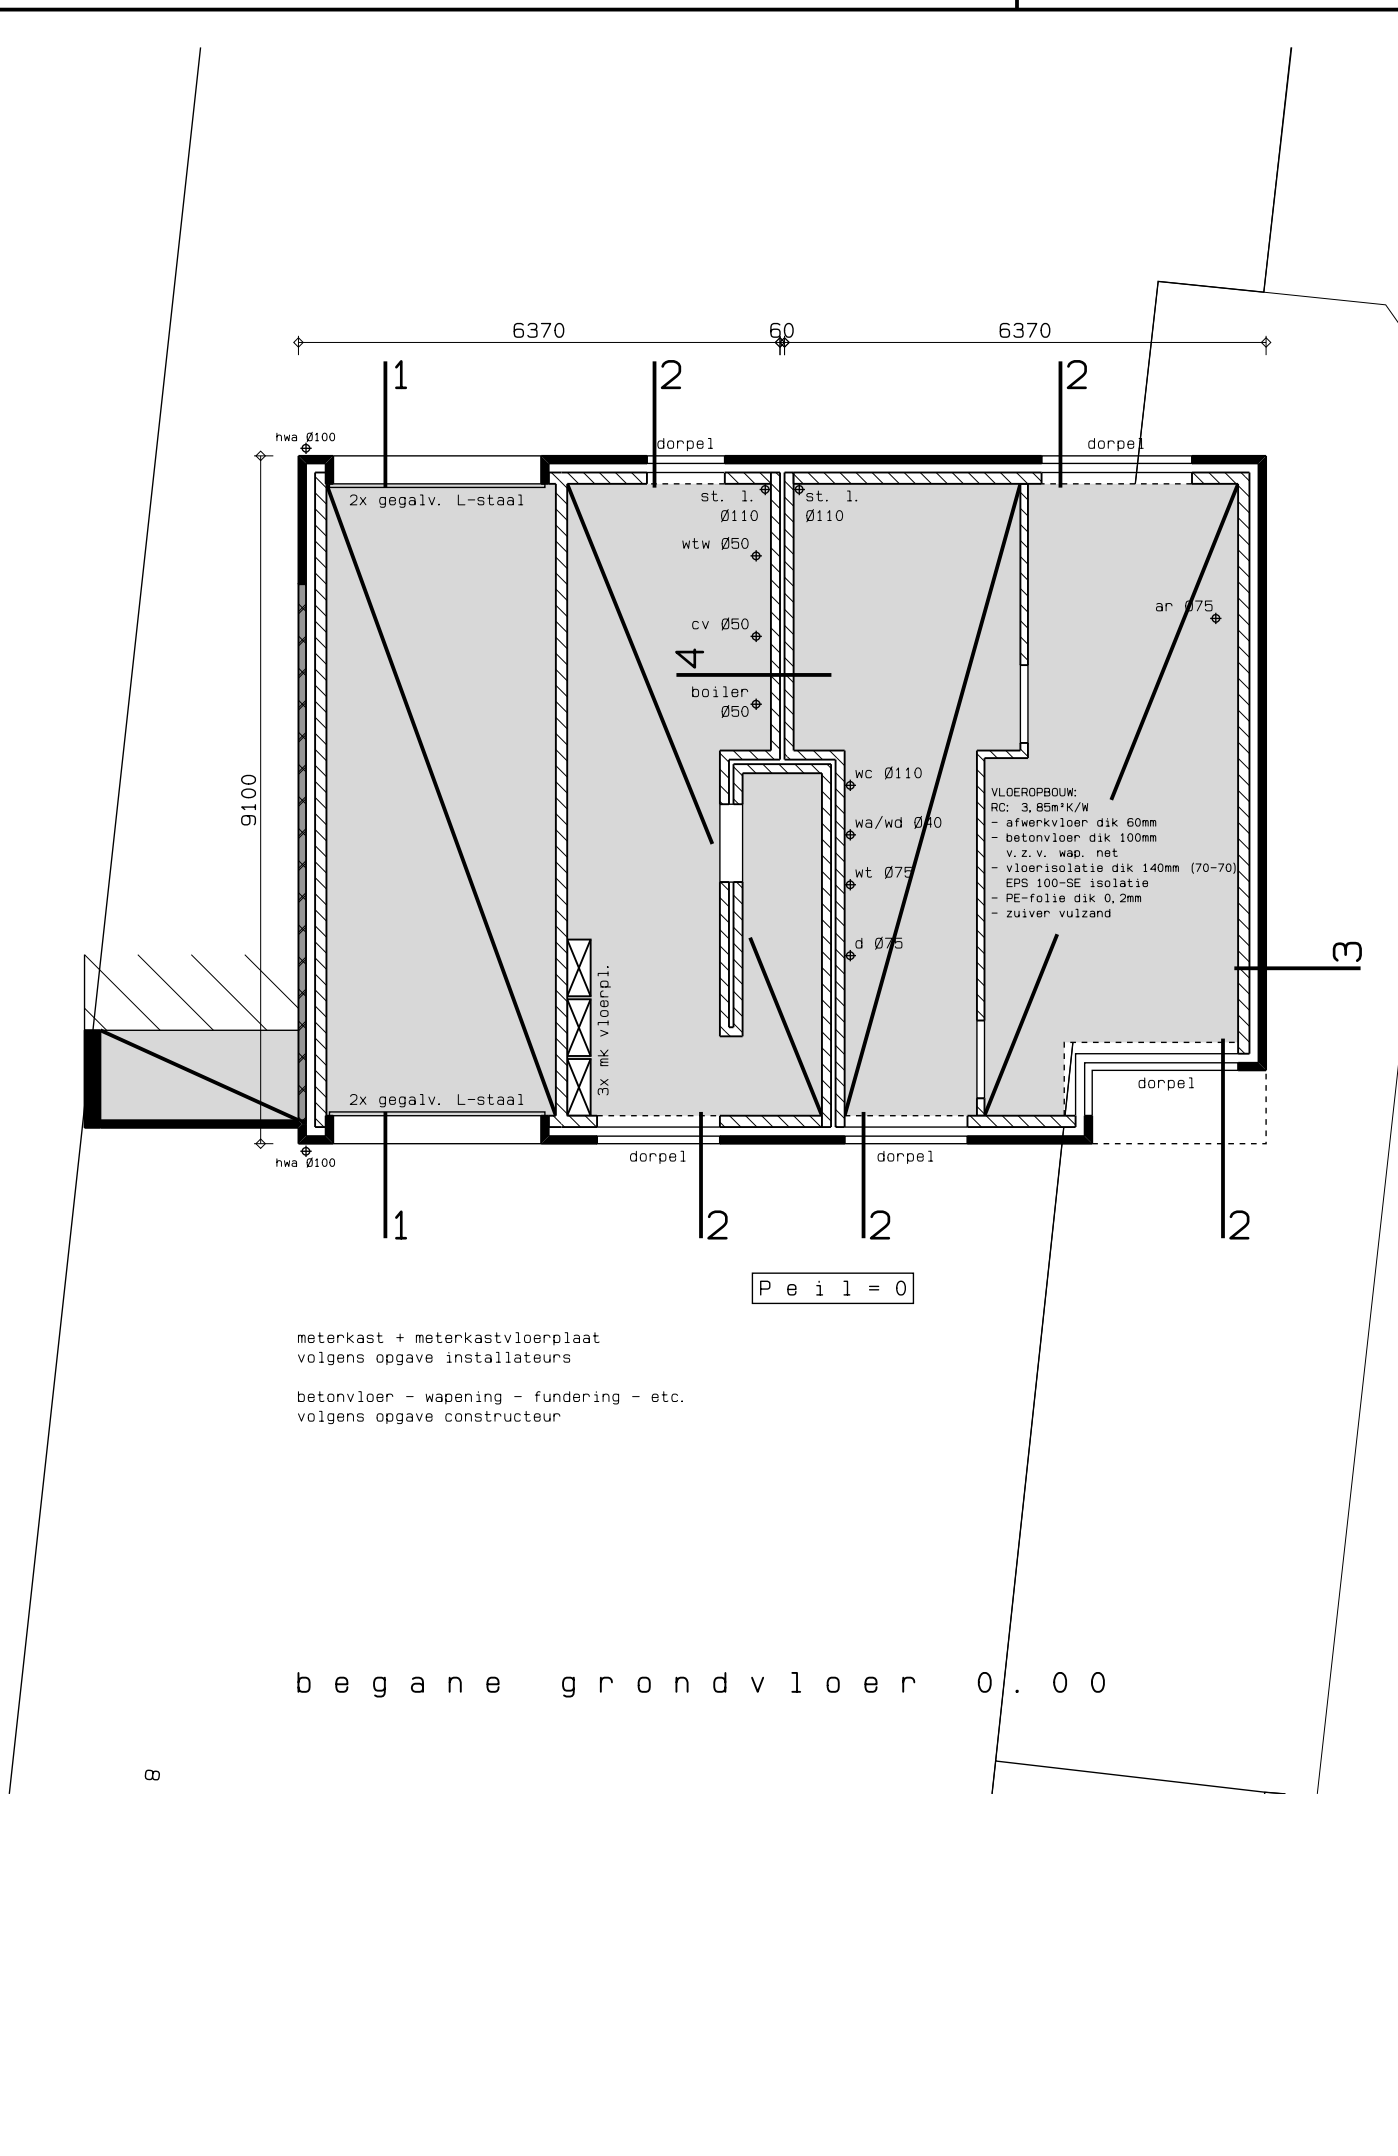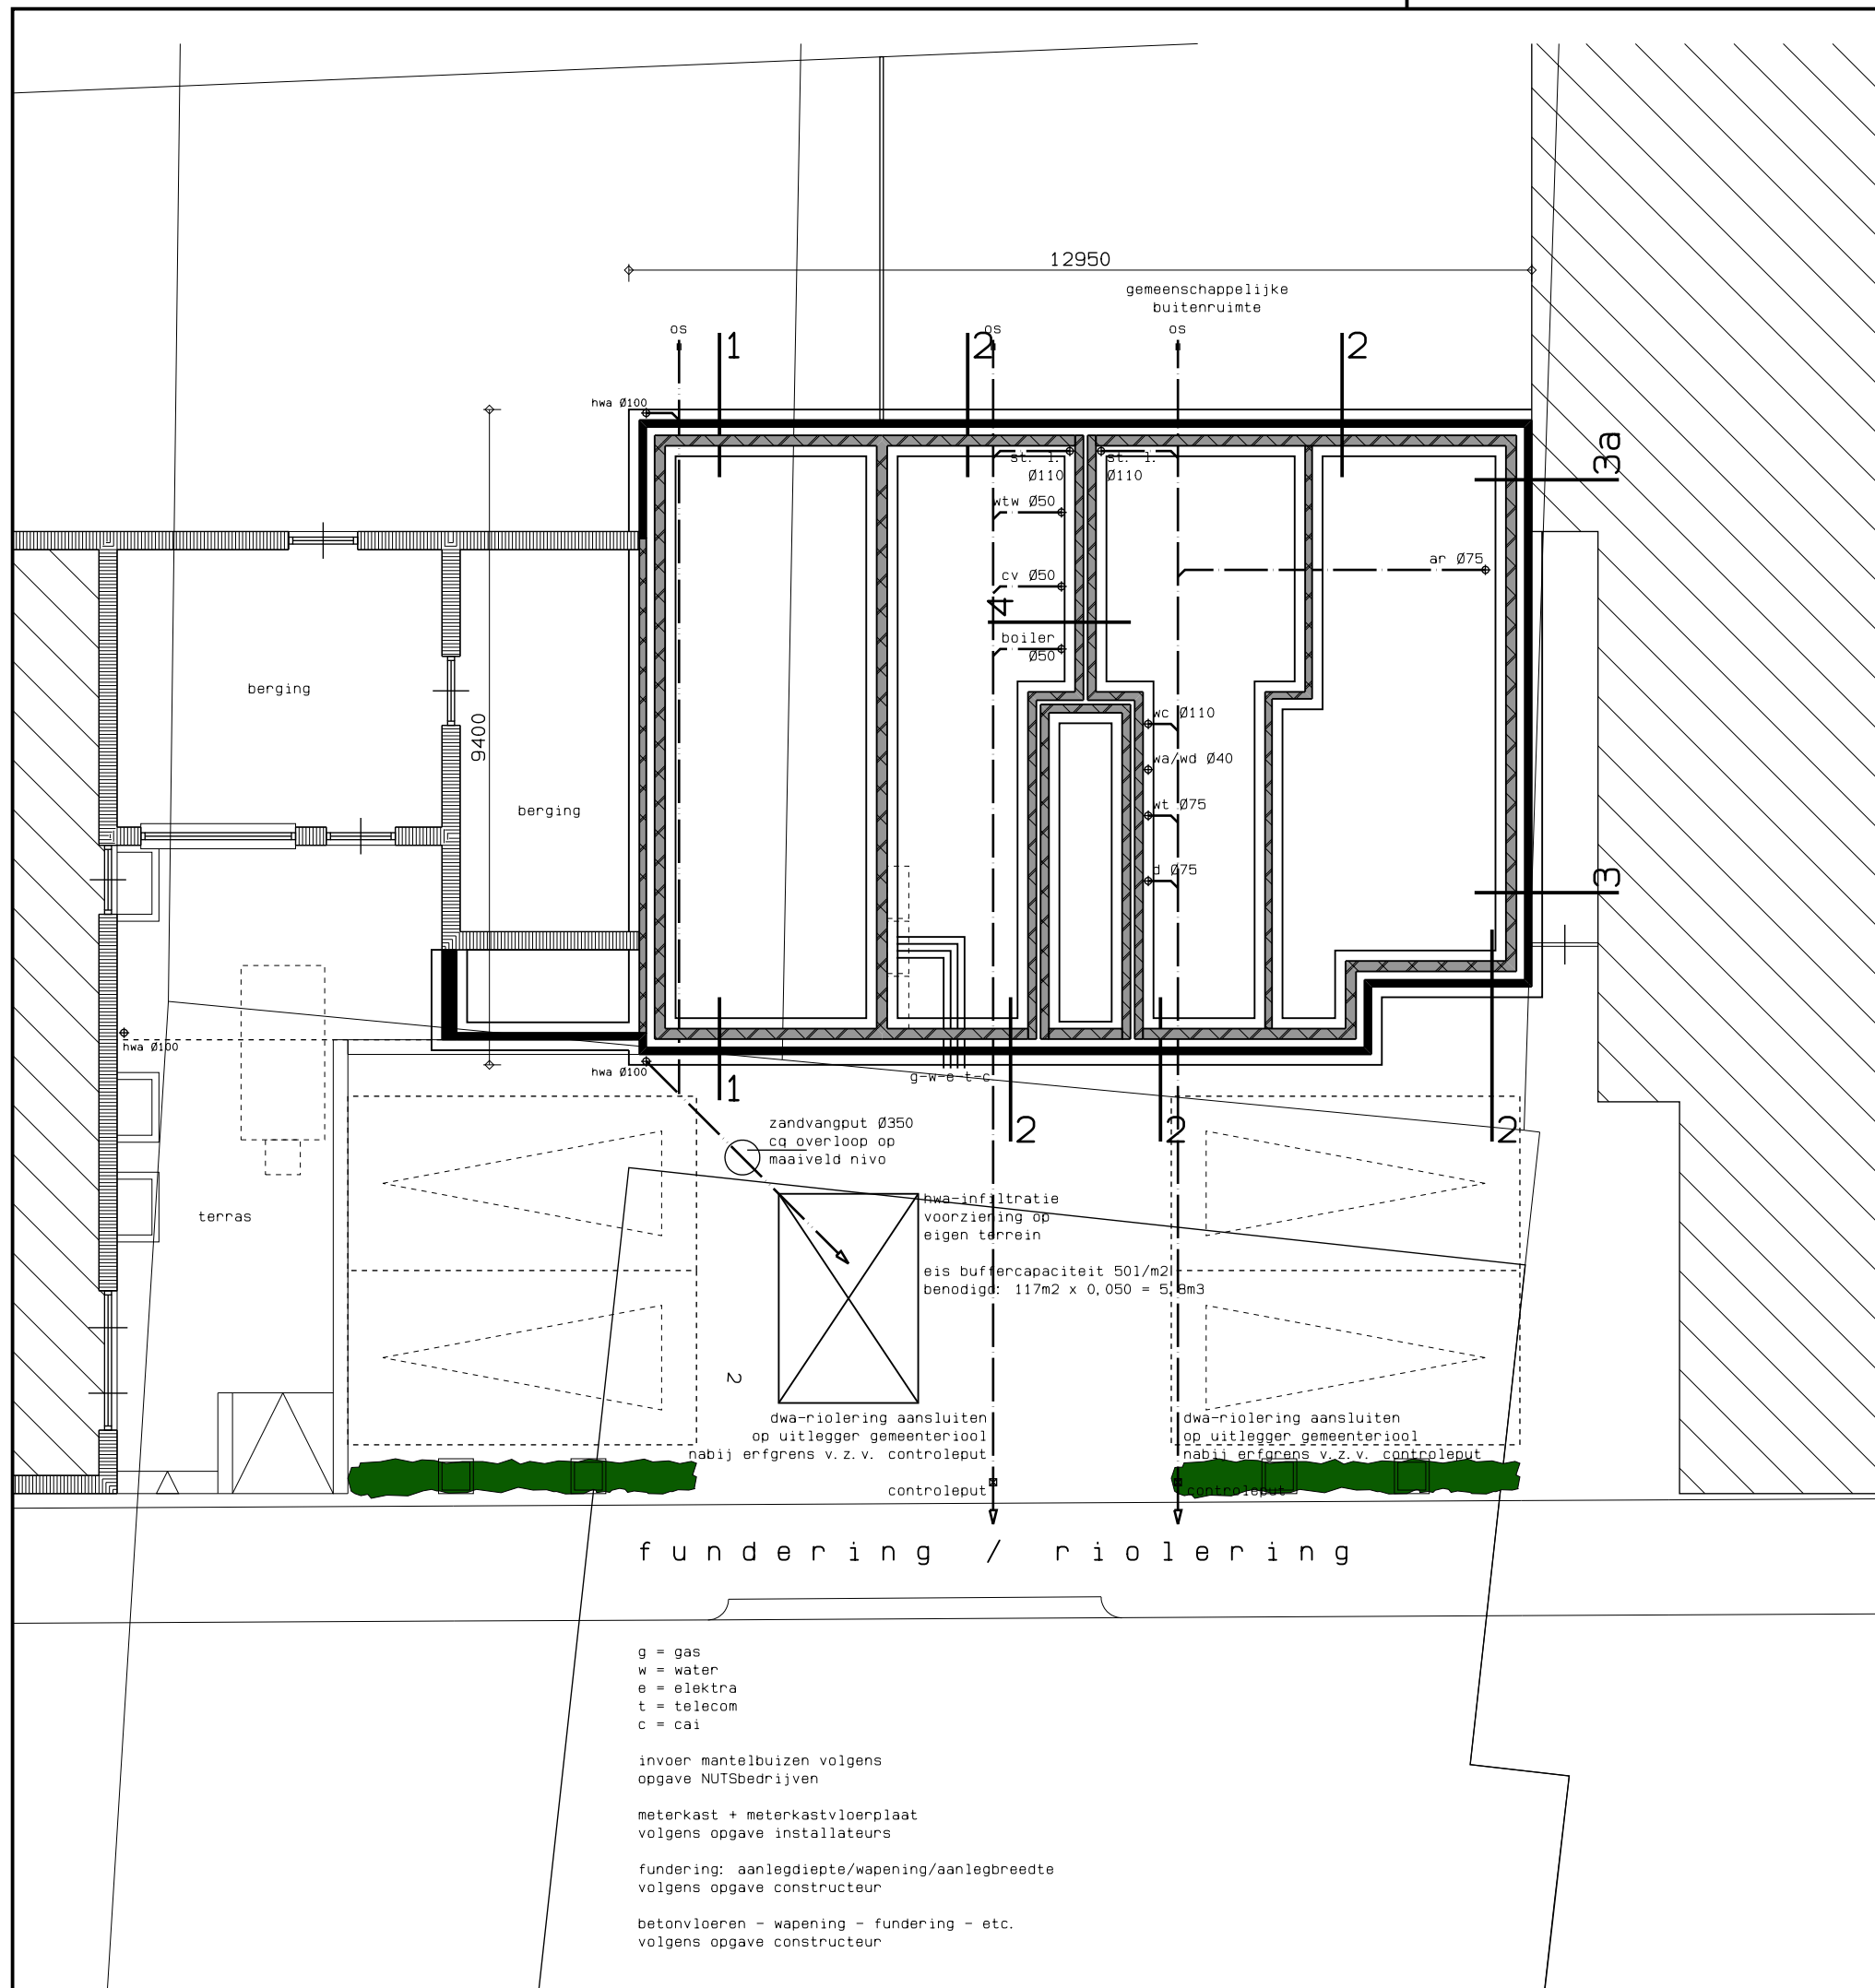

Dhr. J. Habets
Wilhelminastraat 13
5991 AX Baarlo
Tel.: 077 - 477 81 30

Nieuwbouw studio's
aan de Wilhelminastraat
te Baarlo
gemeente Peel en Maas

BESTEKTEKENING
- fundering/riolering
- begane grondvloer
- verdiepingsvloer
- dakconstructie
- details 1:20

23-03-16
22-05-16
19-09-16 NH

1: 100
05-02-16
A1
12057
B2
3

Napoleonstraat Zuid 28
5991 ND Baarlo
Tel (077) 4771529
Fax (077) 4772665
E-mail info@janssenwuts.nl

alle beton-, hout- en staalconstructies
volgens tekening en berekening constructeur