


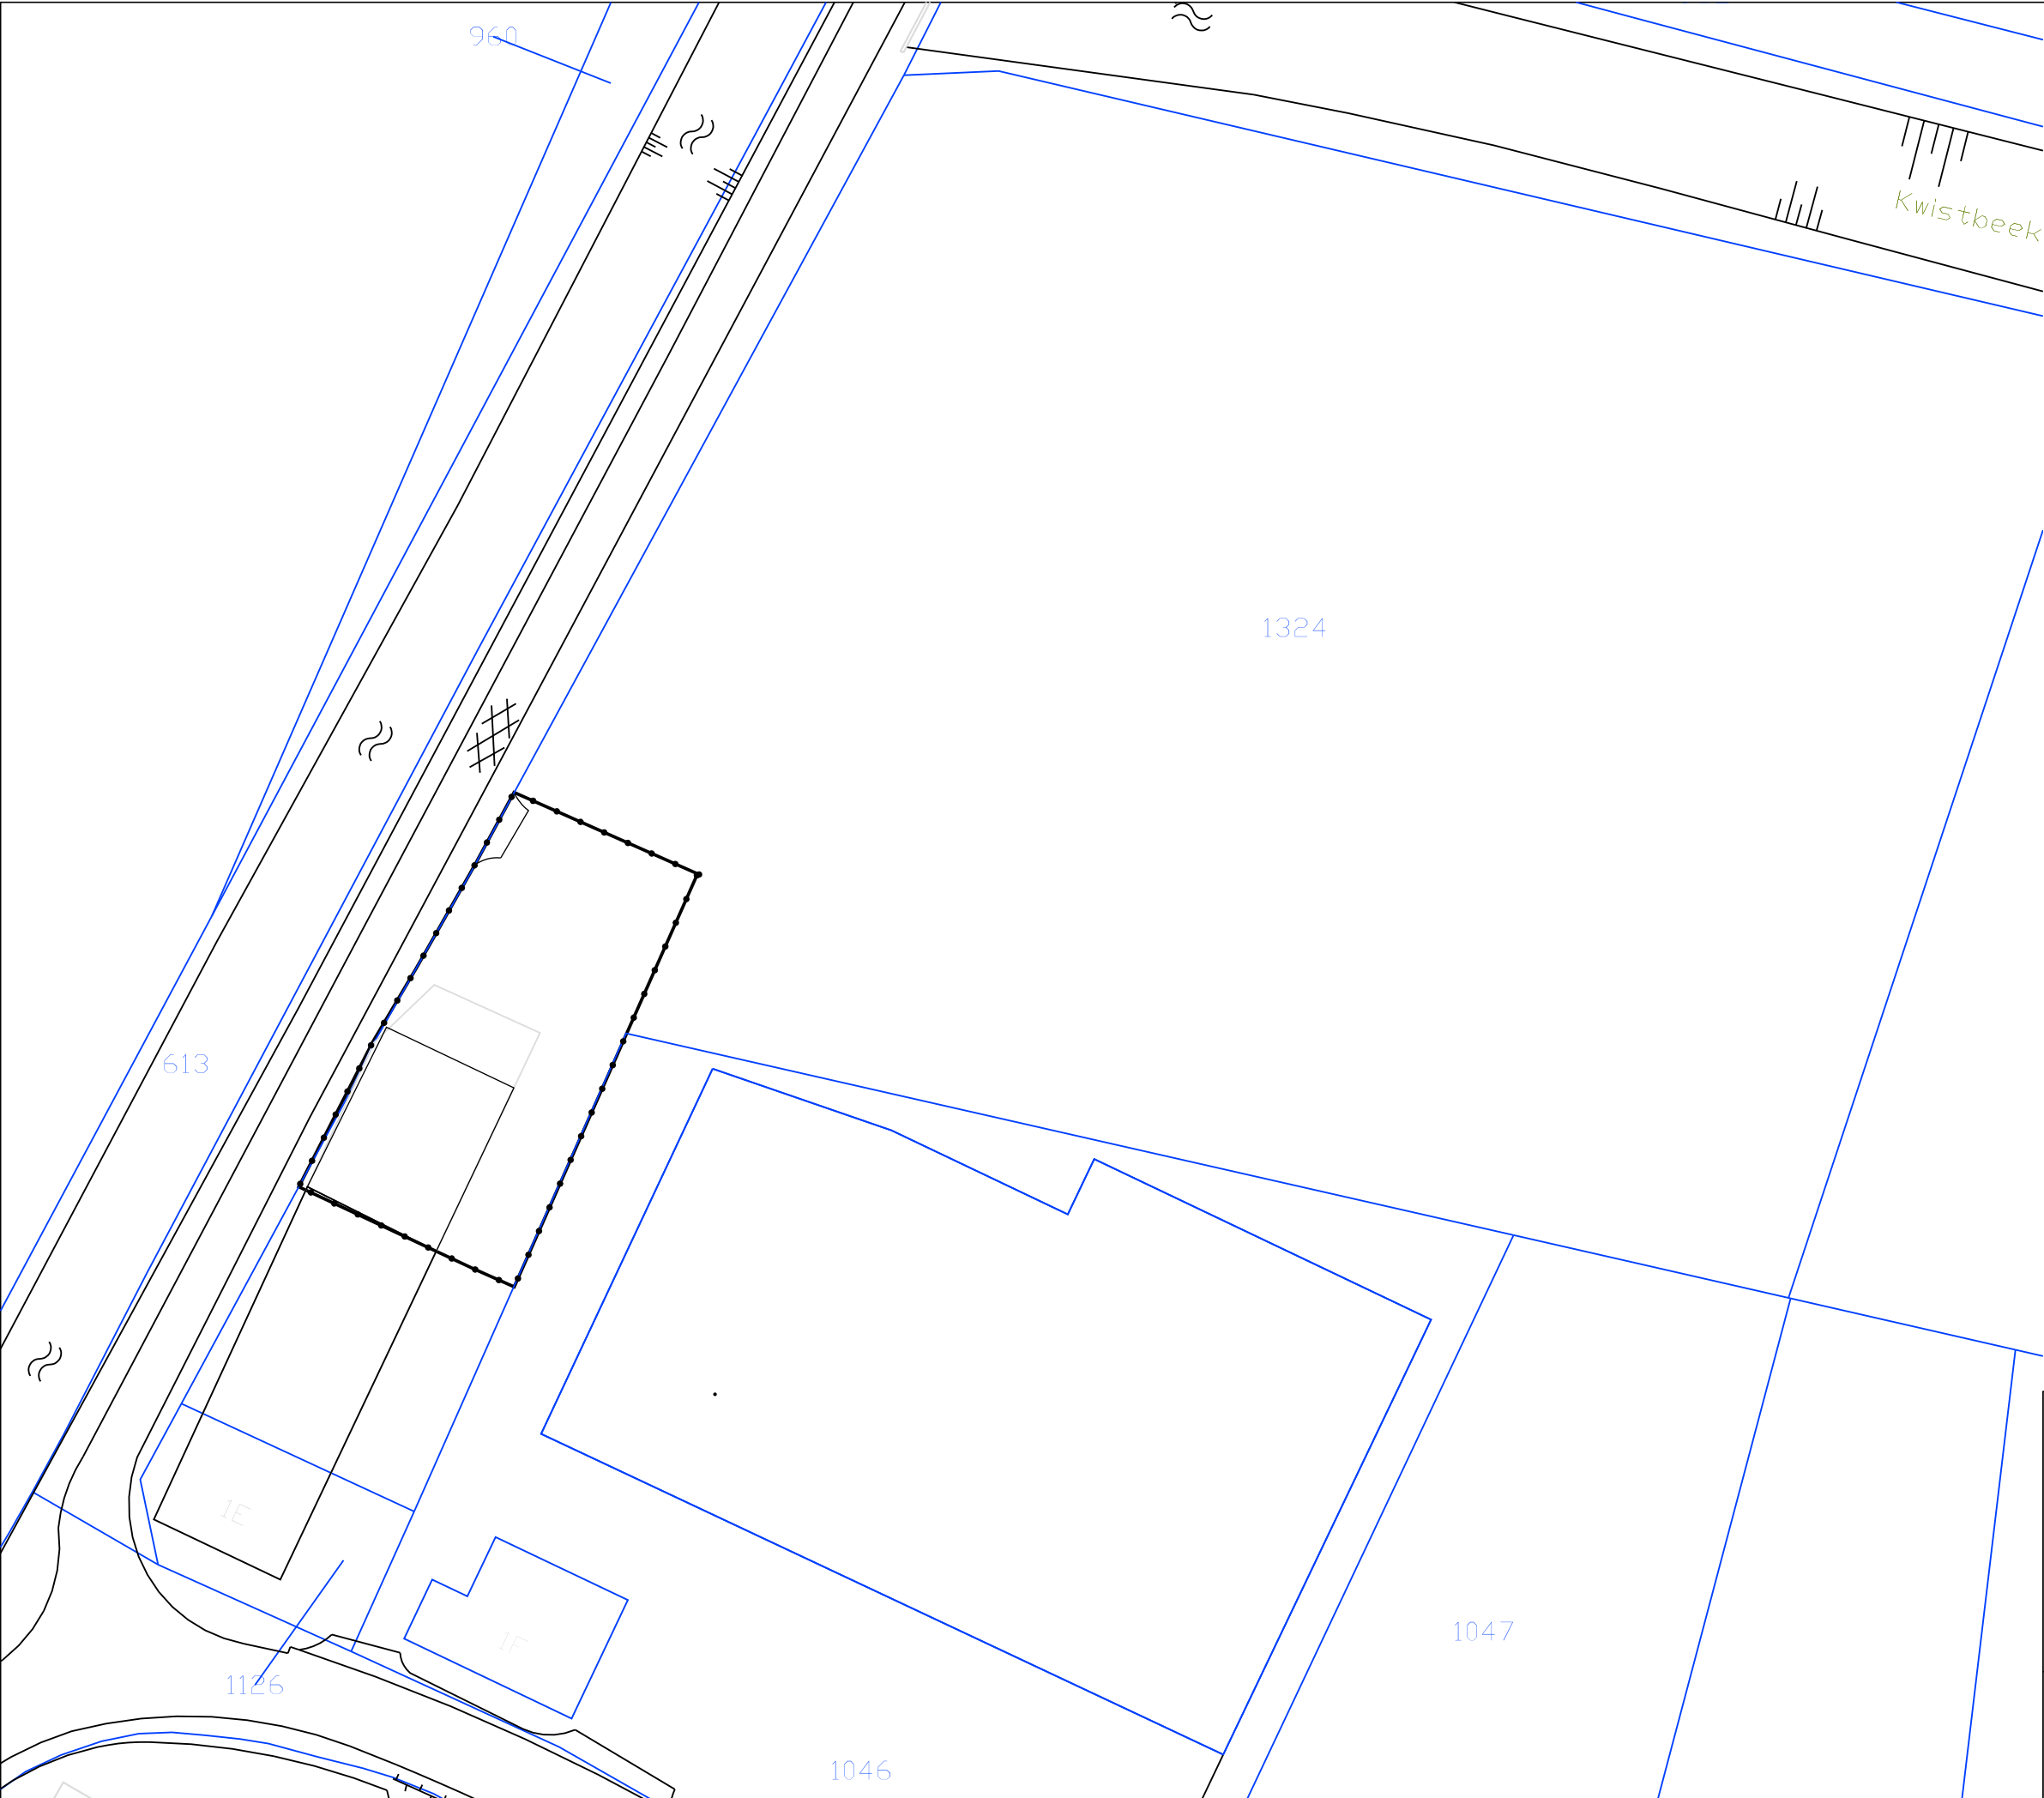

LEGENDA

Plangebied

Besluitvlak

MATRIX

MATRIX architecten

Vergelt 1F

Postbus 8339

5990 AA Baarlo

T +31(0)77 3200691

W www.matrixarchitecten.nl

E info@matrixarchitecten.nl

onderwerp

ontwerp

idn status

Omgevingsvergunning Vergelt 1E

Gemeente Peel en Maas

NL.IMRO.1894.OMG0077-ON01

form. schaal

1: 500

A3

datum

19-07-2016