


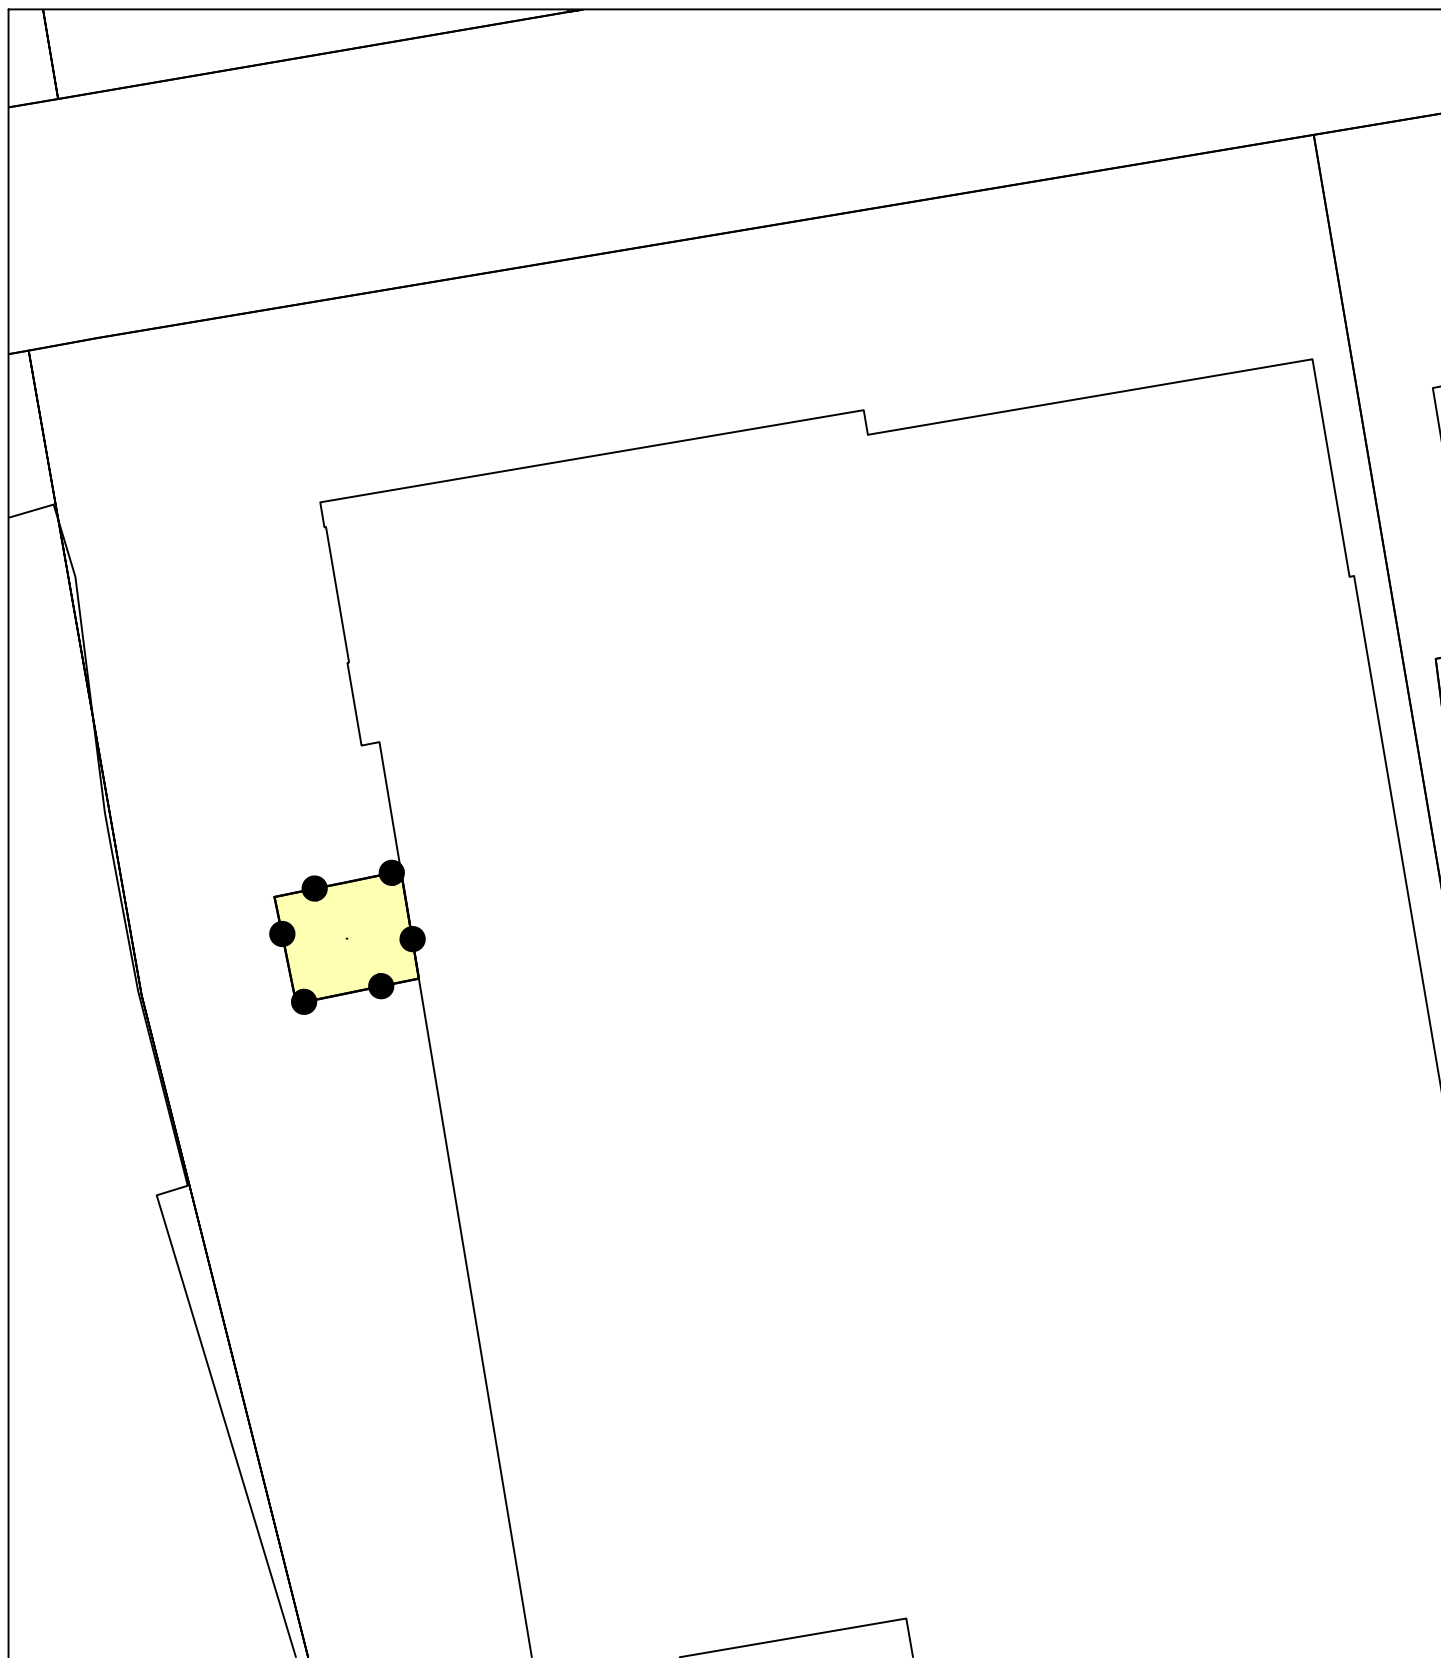

OMGEVINGSVERGUNNING TESTTOREN INDUSTRIETERREIN 11, PANNINGEN

Gemeente Peel en Maas

NL.IMRO.1894.OMG0080-VG01

schaal: 1:1000	voorontwerp: / tekenaar	projectnr. OPDR: NL.IMRO.1894.OMG0080	BEUSMANS & JANSEN Onderzoek & Advies in Ruimtelijke Ordening Locatie- en haalbaarheidsonderzoeken • Bestemmingsplannen • Ruimtelijke onderbouwingen Planschade- en risicoanalyses • Begeleiding bouwprojecten www.beusmans-jansen.nl
formaat: A4	ontwerp: 16-11-2016 / RvD	projectnr. VWP: 16BEUSM014	
concept: 11-11-2016 / RvD	vastgesteld: 18-01-2017 / RvD	bestandsnaam: 16BEUSM014-002.dwg	

viewpoint

Torenallee 45
5617 BA Eindhoven



www.viewpoint.nl info@viewpoint.nl 040 304 10 85