




achtergevel

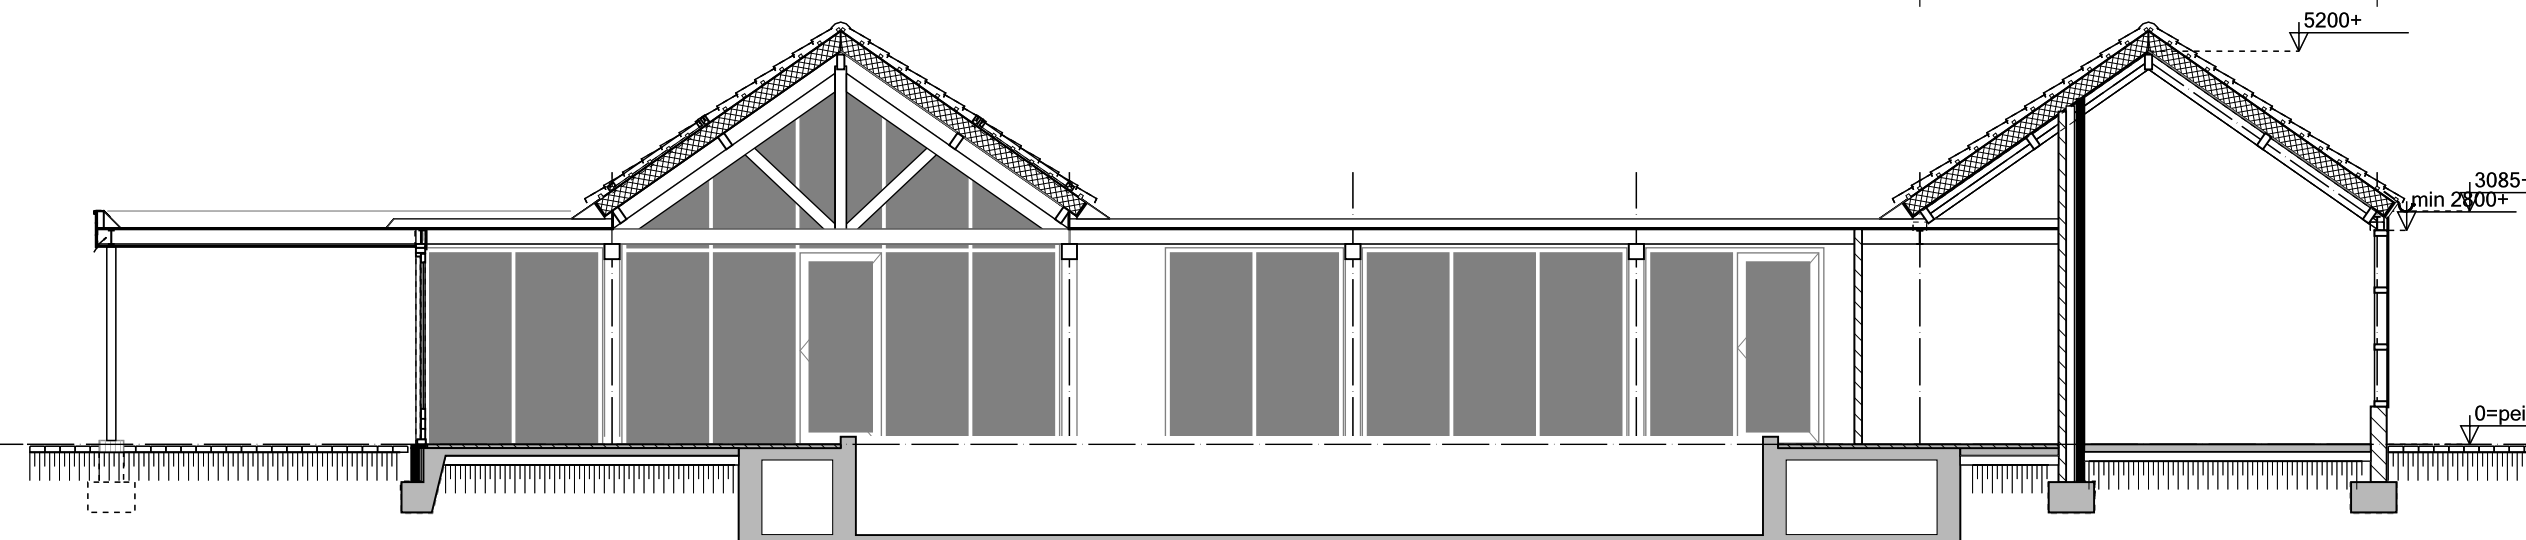


doorsnede d-d

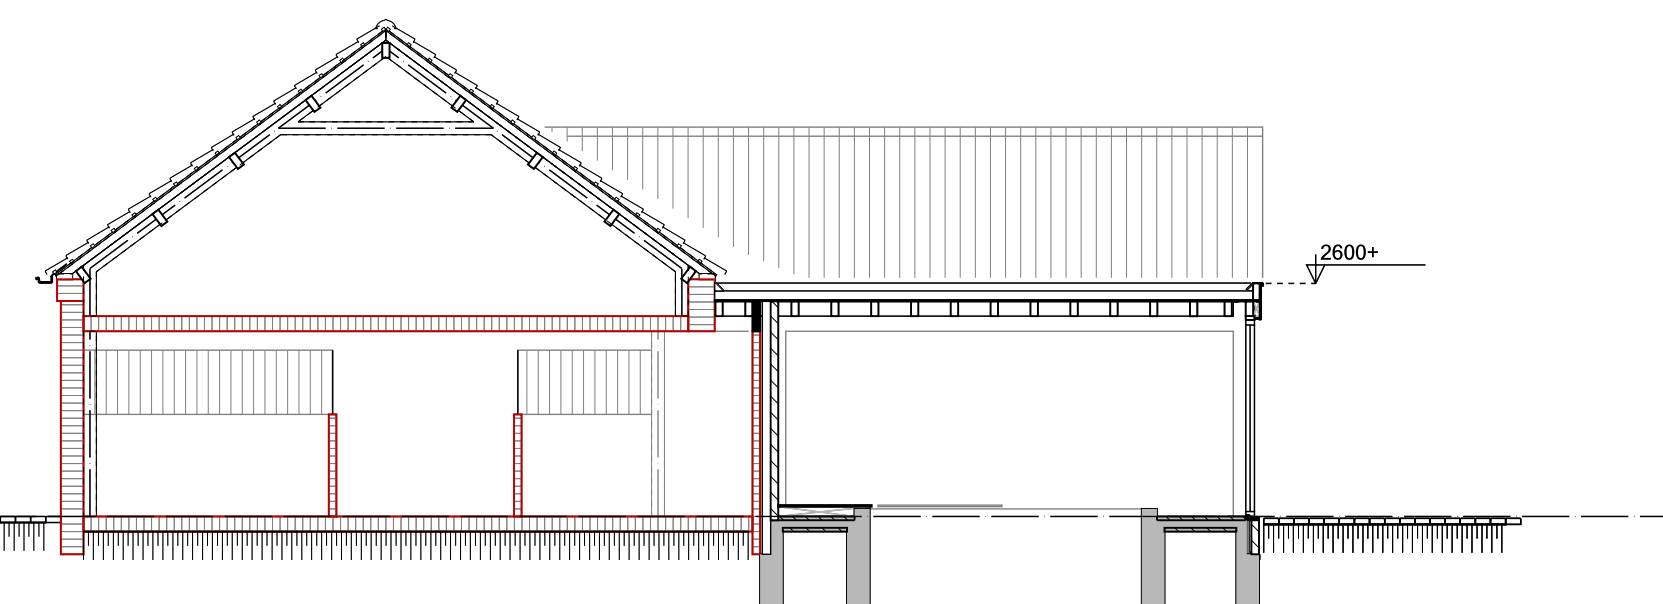

doorsnede e-e

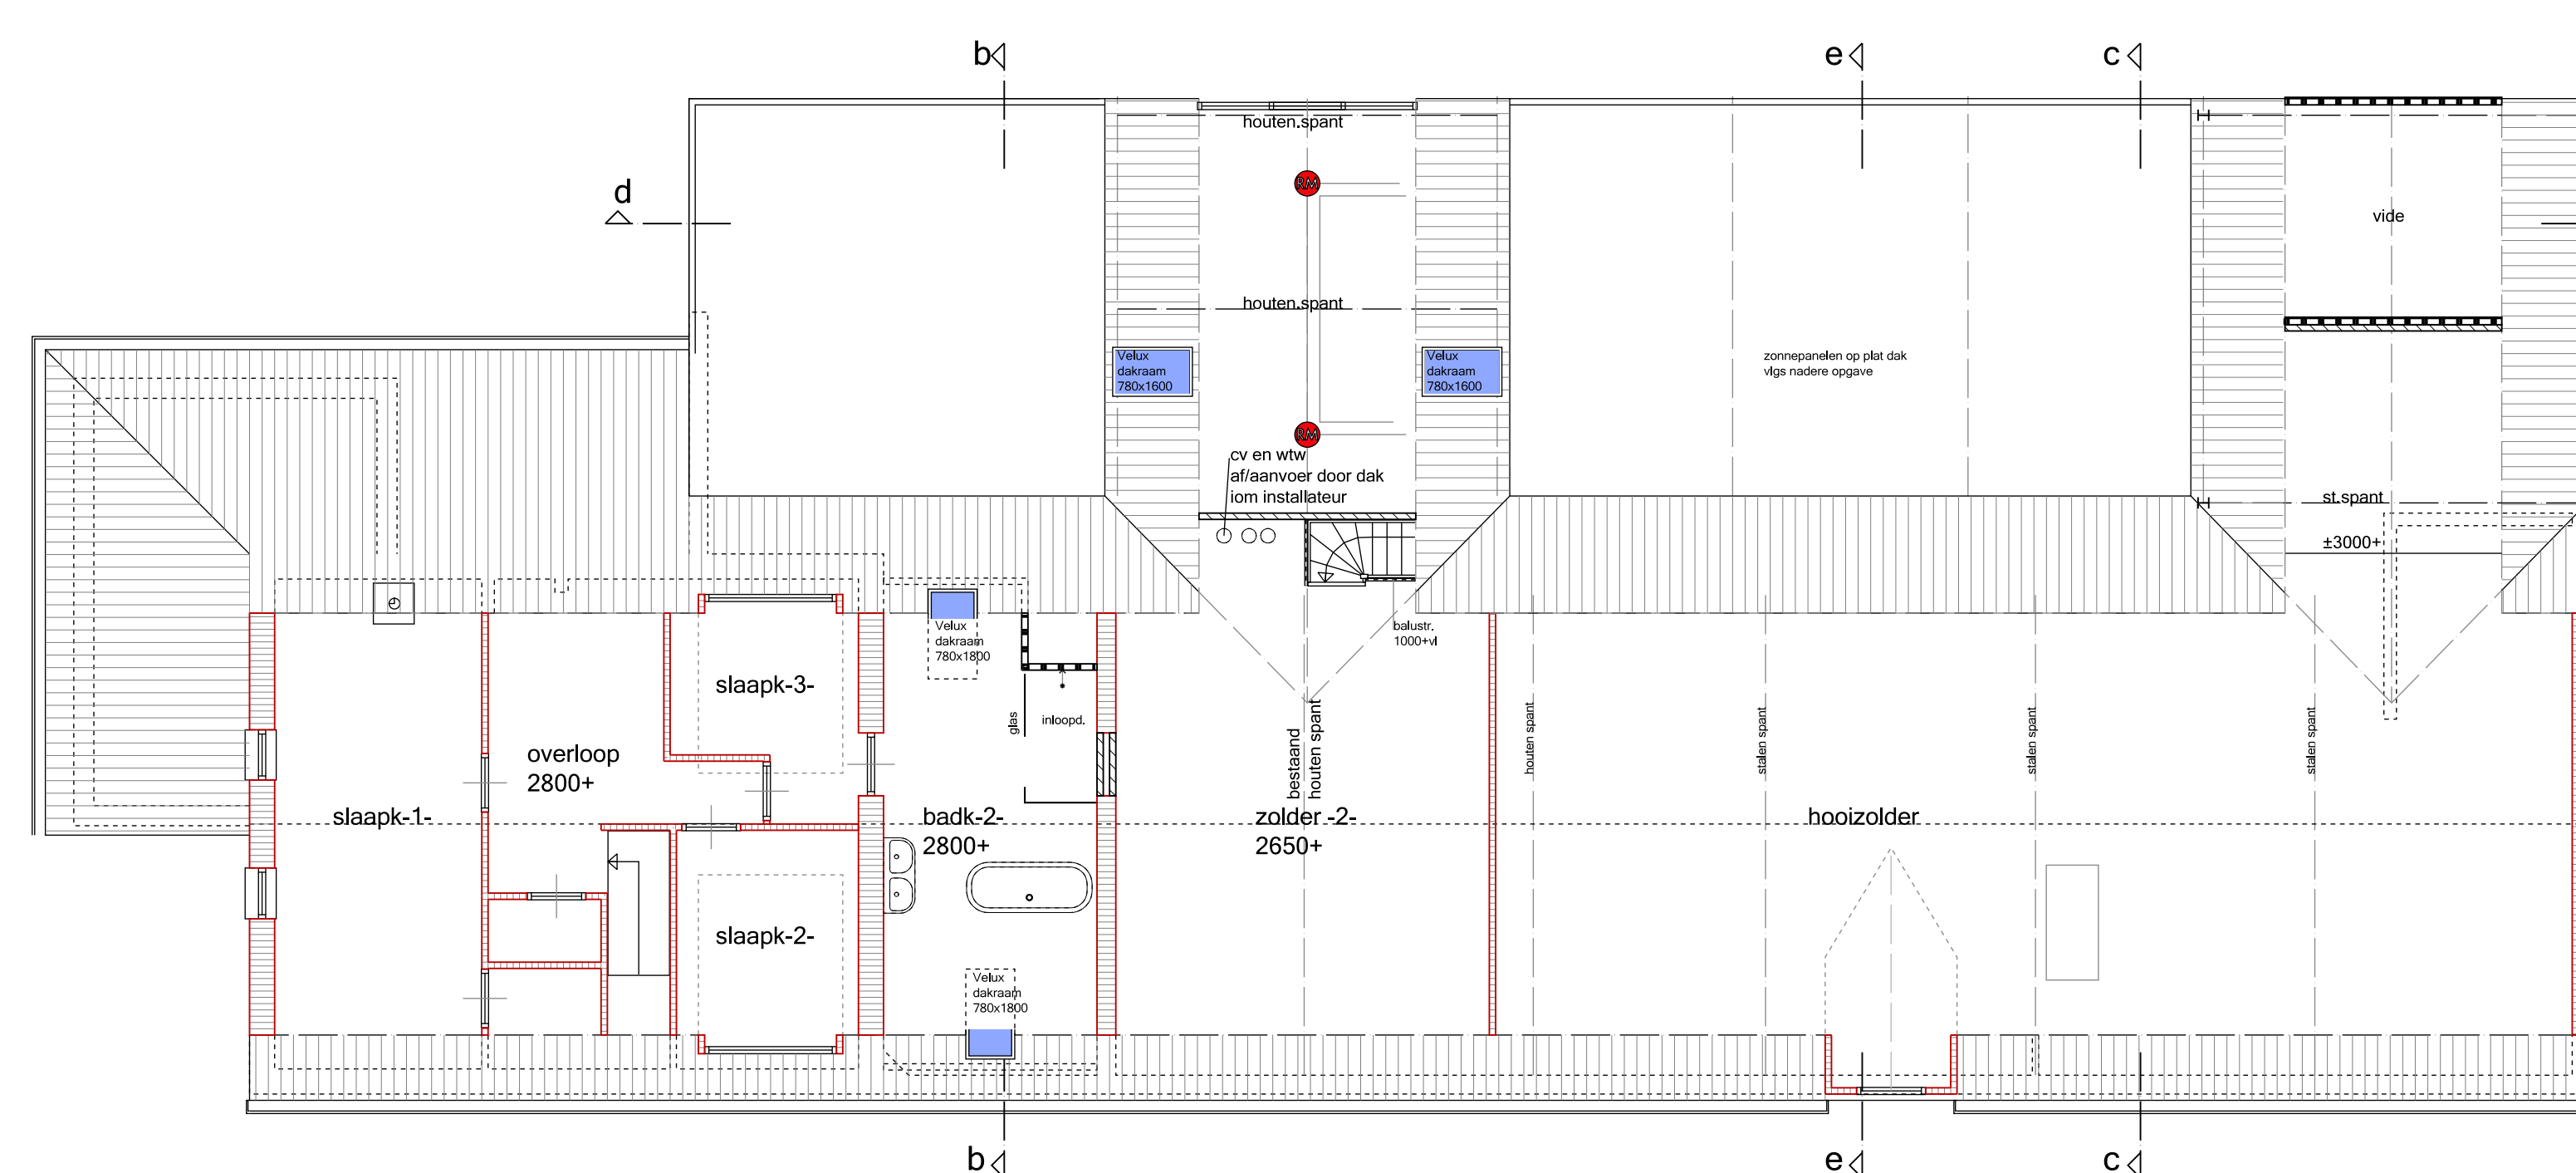

verdieping

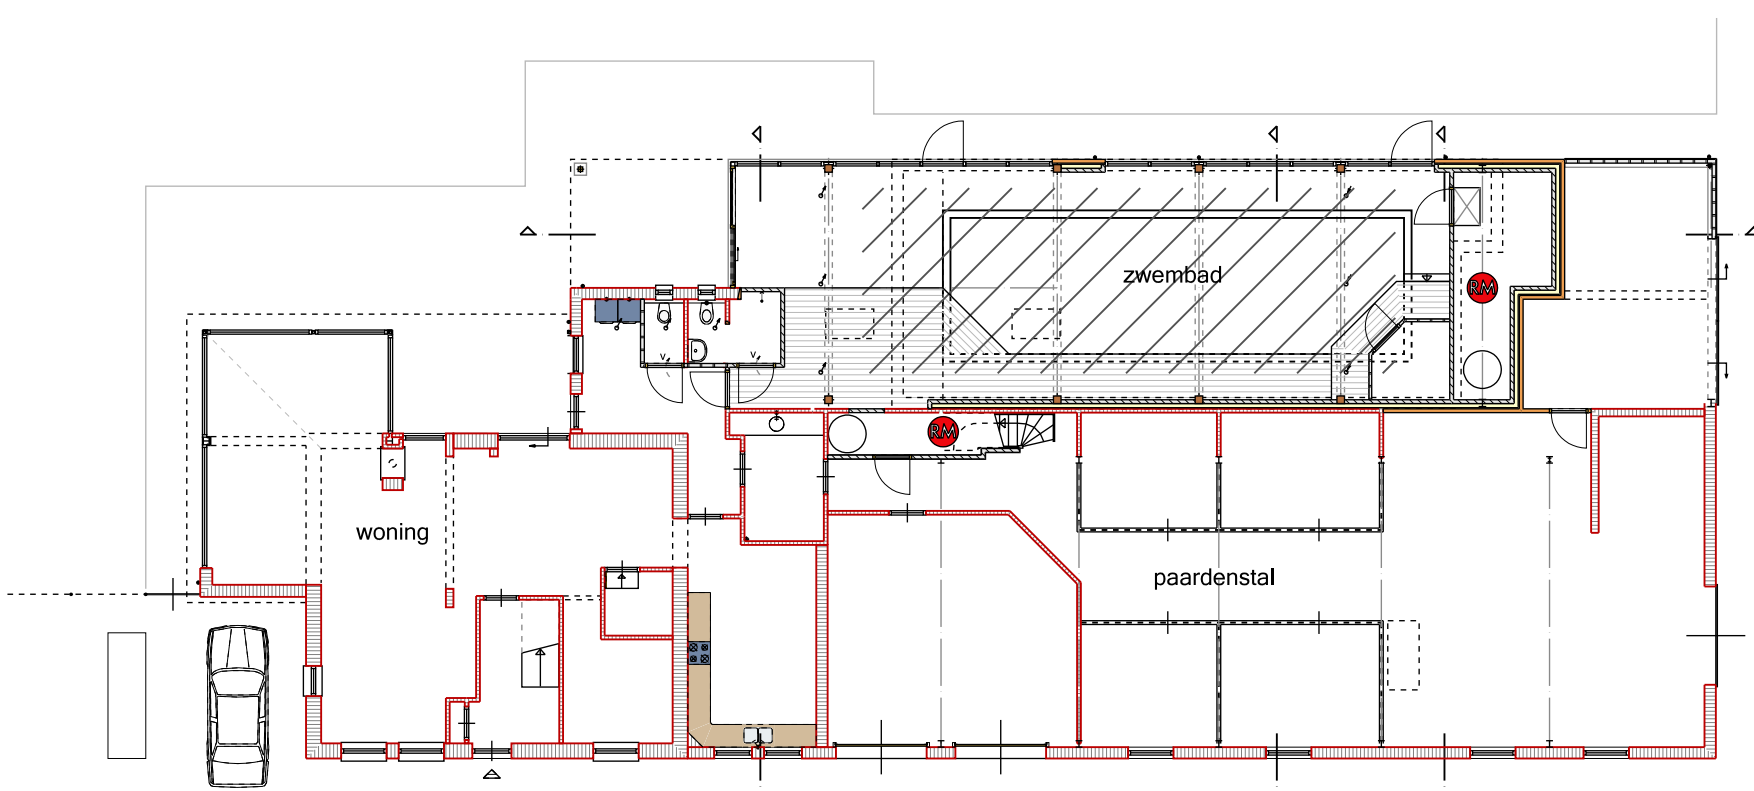

begingrond
erbij: 70m2 VG

 $\sum^Z$

		DATUM 21-6-2016
FRANS ENGELS ARCHITECTENBURO BNA VAN HOLLSTRAAT 18 5006 AG HEIJLIG T 077 3060827 F 077 3060500 fransengels@francol.nl www.fransengels.nl		SCHAL. 1:1000 1:200 1:500
		FORMaat AD
OPDRACHT VERV.	Dhr. en Mevr. Hermans-Engels Volsberg 21 5081 NM Plantingen tel 077-3061651 06-51177583	ONTR. FEI GET PBT
PROJECT	verbouwing/uitbreiding woning a.d. Volsberg 21 n.d. Plantingen	GEMIDT A) ☐ B) ☐ C) ☐
ONDERDEEL	Bestektekening	WERVEN 015-019
		TEKEN. B-02