


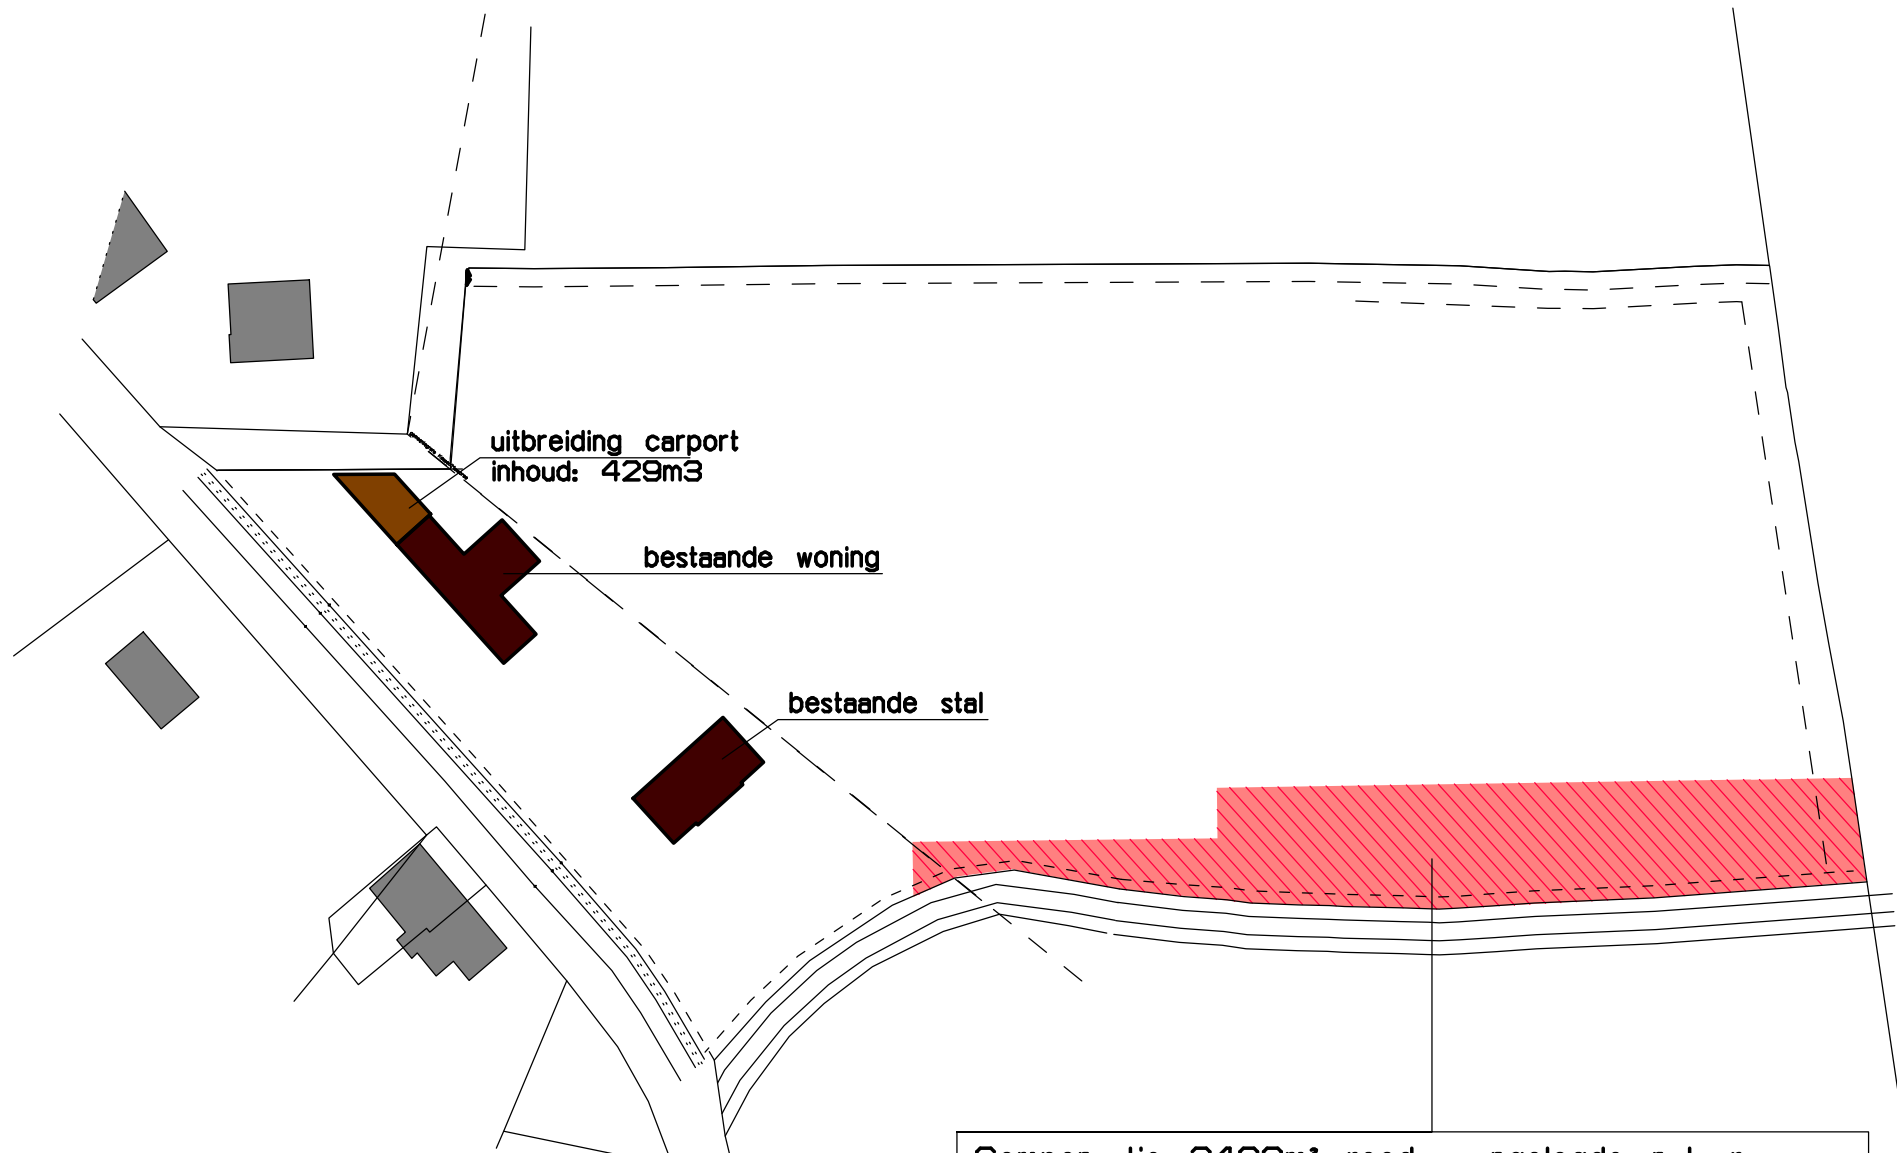

Verbeelding situatie

Compensatie 2400m² reeds aangelegde natuur
bestaand landgoed 'in den donck' Kessel
volgens tekening 12083 bladnr. .1 d.d.27-09-2017