


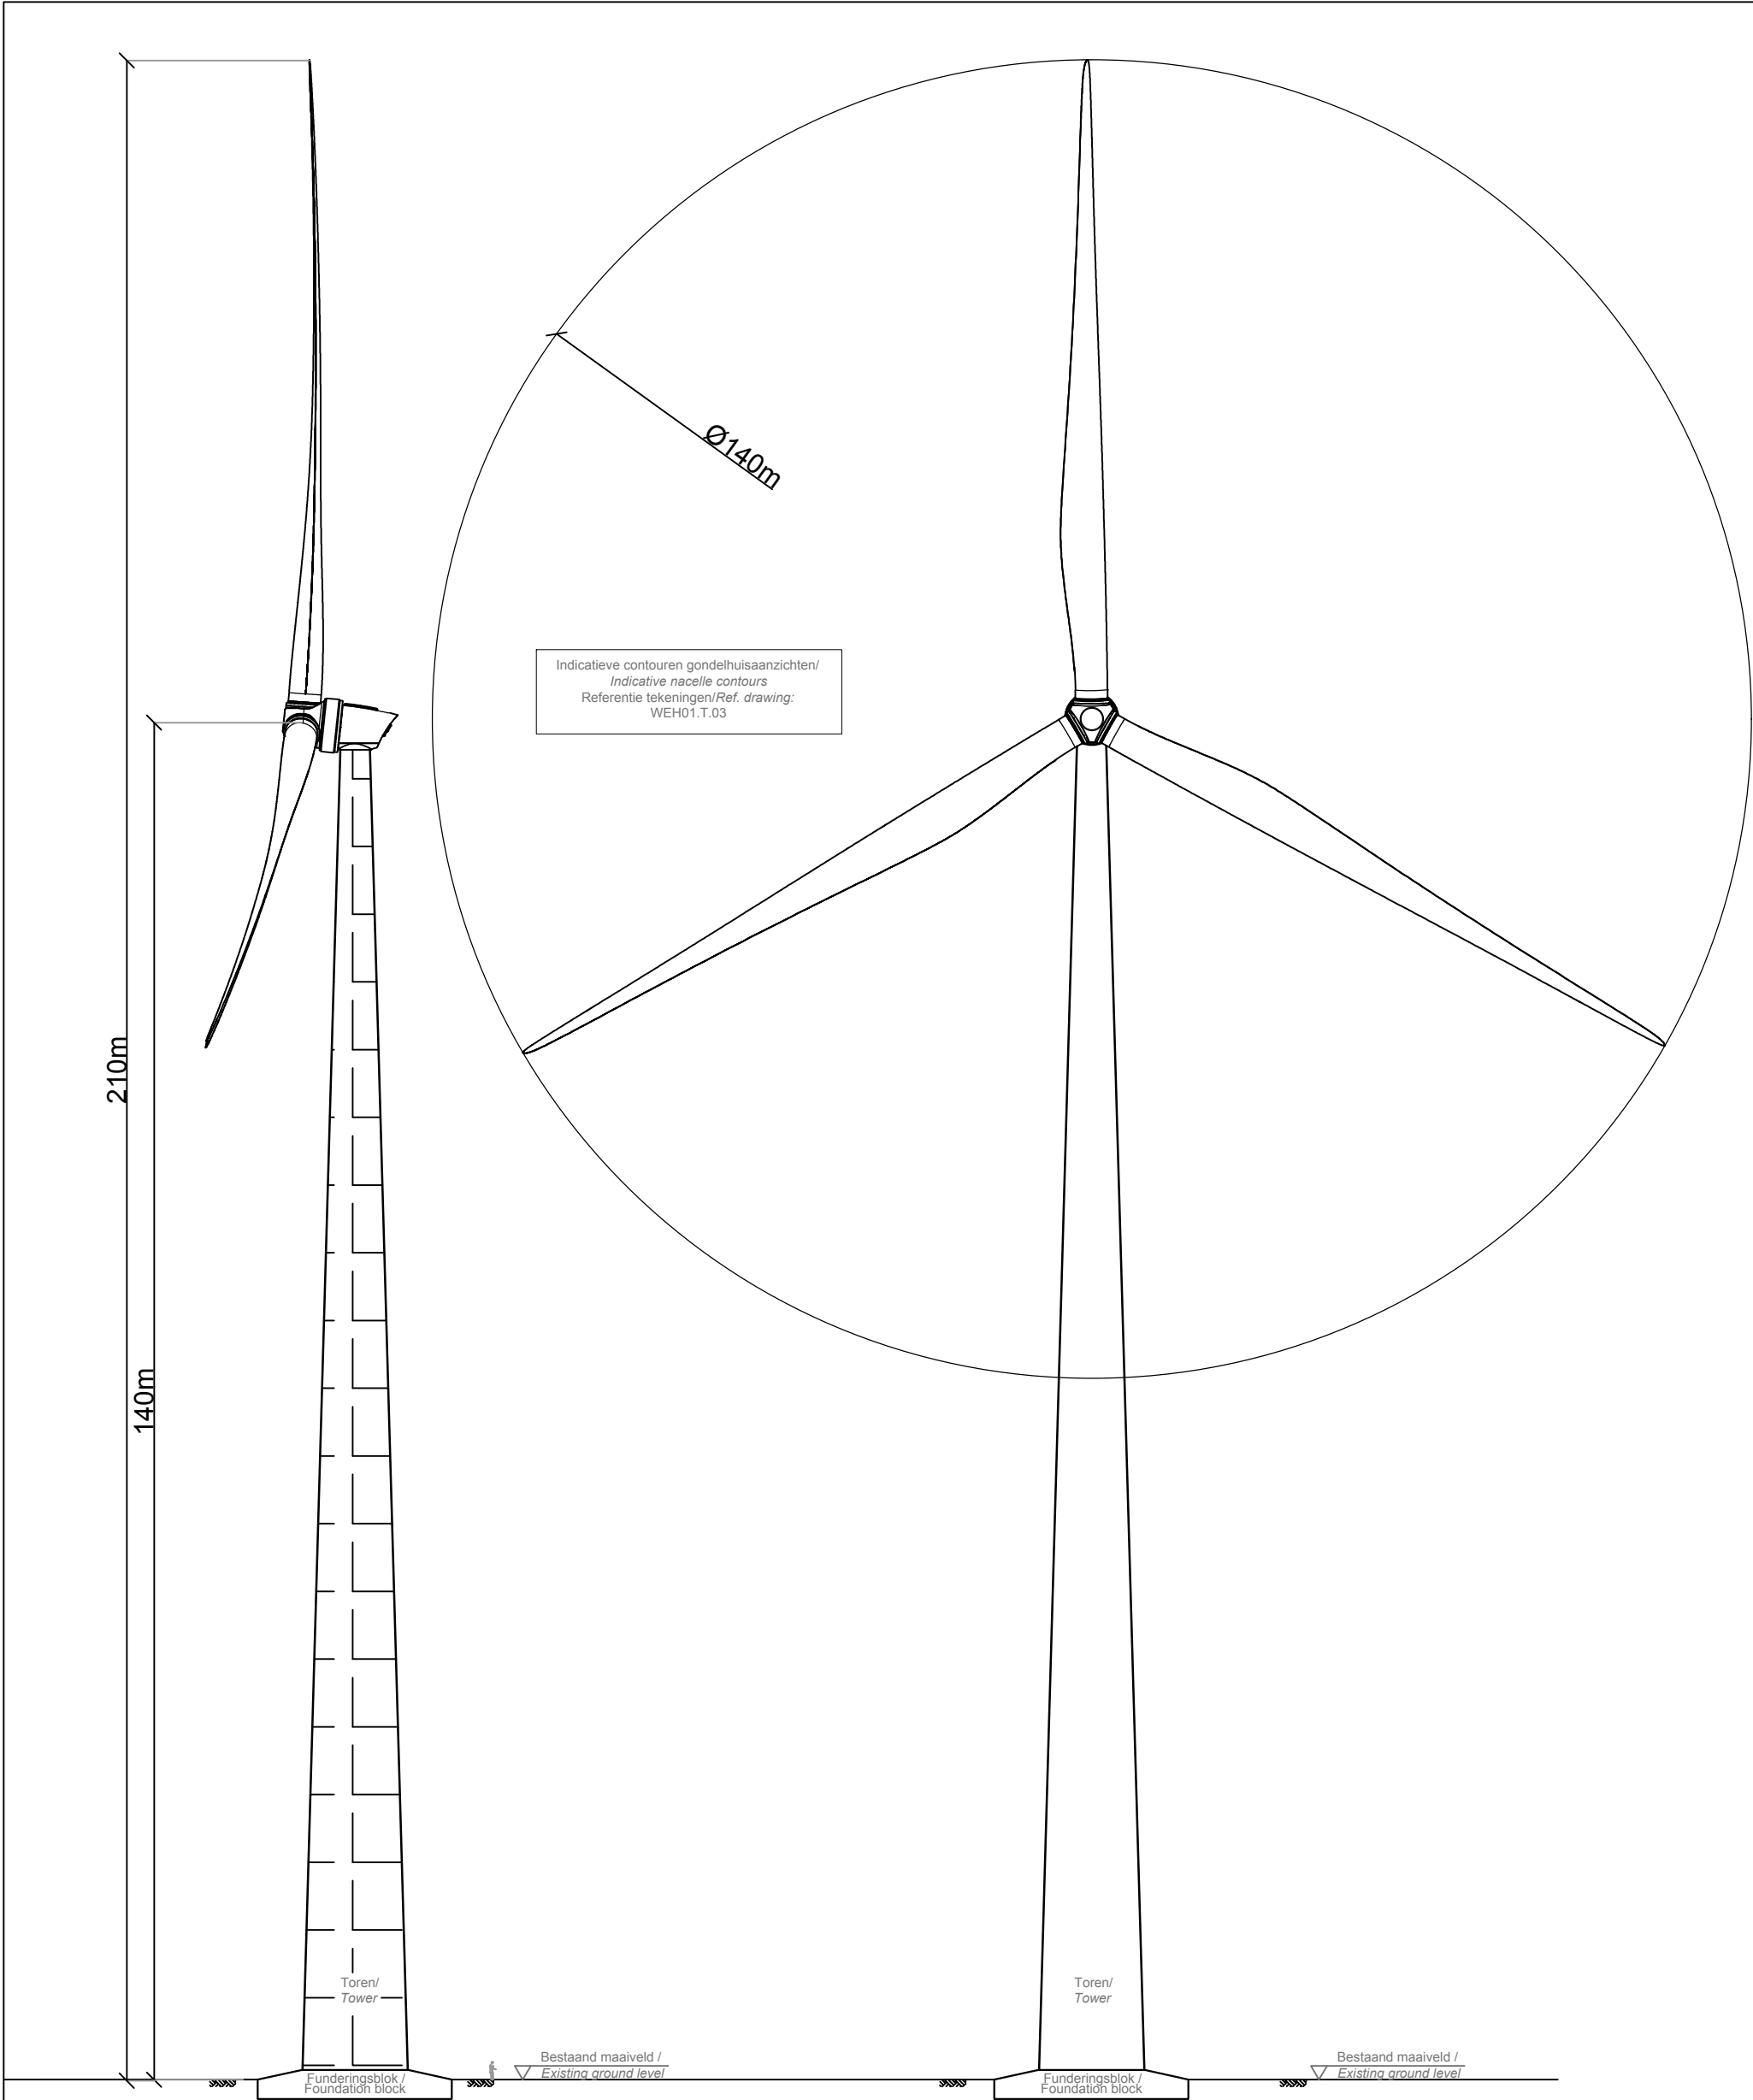

05	23.11.2017.	FOR PERMITS	RM	JB
REV.	DATE/DATUM	STATUS/STATUS	GETEKEND/DRAWN	GOEDGEKEURD/APPR.
Windpark Egchelse Heide				
TITLE		Windturbine RD140 - Zijaanzicht en vooraanzicht / Wind turbine RD140 - Side view and front view		
PROJECT	Windpark Egchelse Heide		SITE	Egchelse
SCHAAL/SCALE	NTS		DOC. NO.	WEH01.T.02
FORMAT/SIZE	A3			
Deze tekening is eigendom van Windpark Egchelse Heide en mag niet worden gebruikt, gereproduceerd of beschikbaar gesteld aan derden zonder schriftelijke toestemming. / This drawing is the property of Windpark Egchelse Heide and may not be used, reproduced or made available to third parties without written consent.				