



Typische kabeldoorsnede tijdens aanlegfase/
Typical cable cross section during construction

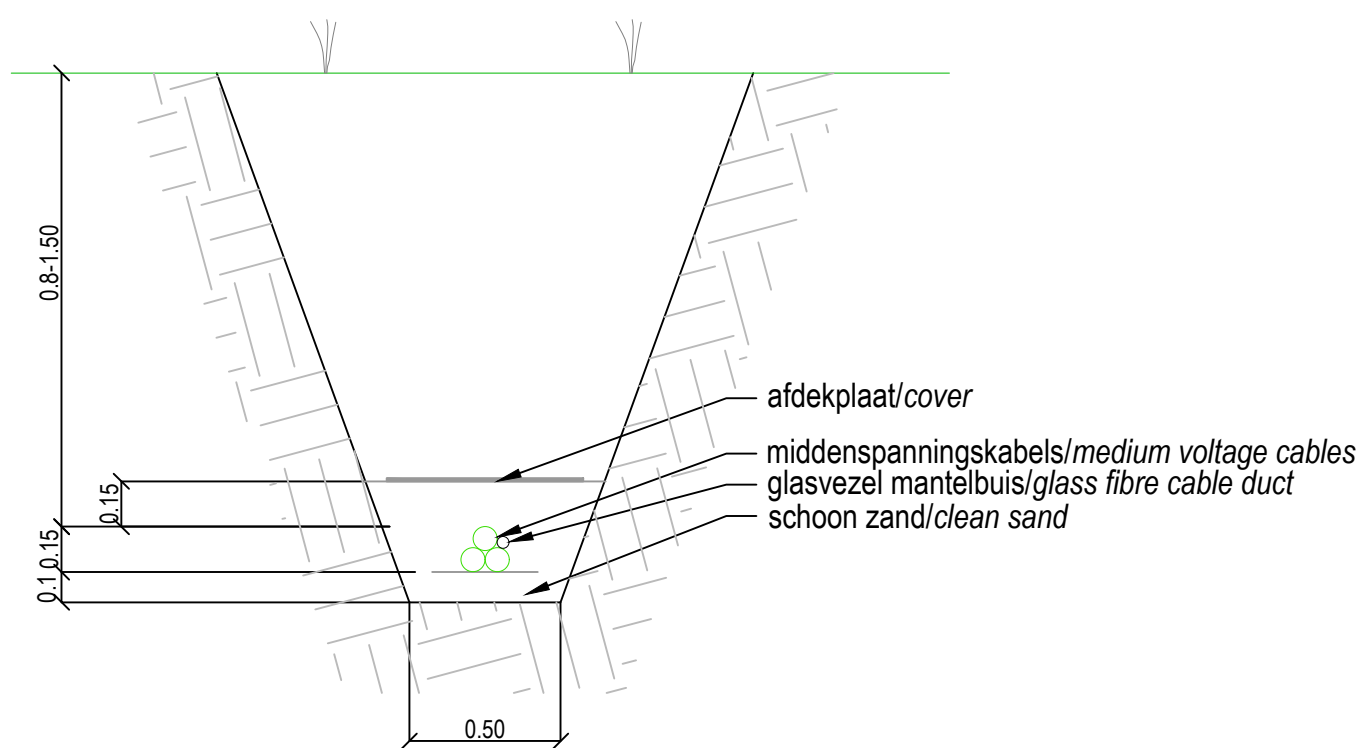


definitieve aanlegdiepte kabels met grondeigenaren af te stemmen, kabel ligt altijd minimaal 0,8m diep/
final cable depth to be agreed with land owners, cable always at minimum 0,8m deep

Principetekening doorsnede van kraanplaats/
Principle cross section of crane area

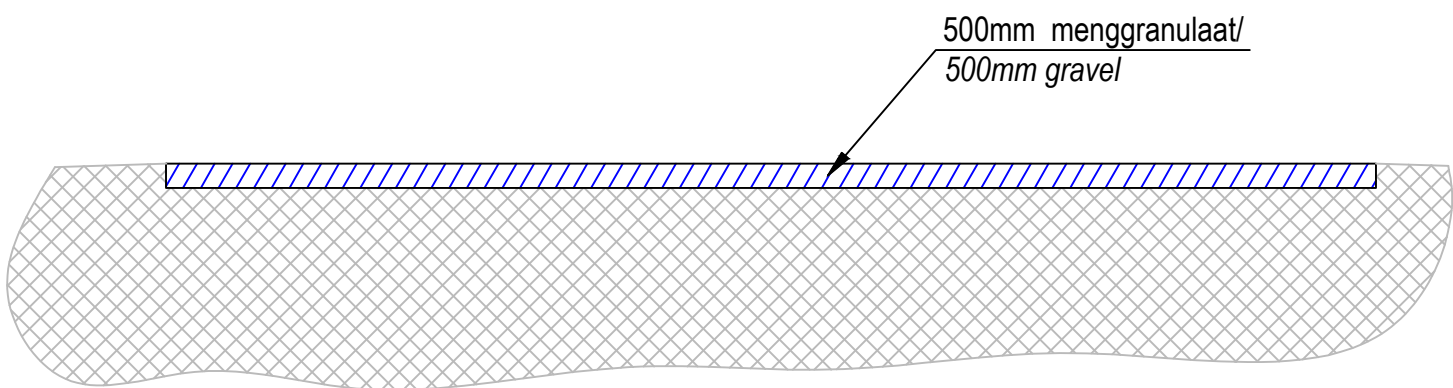

Principetekening erfpad/
Principle drawing access path

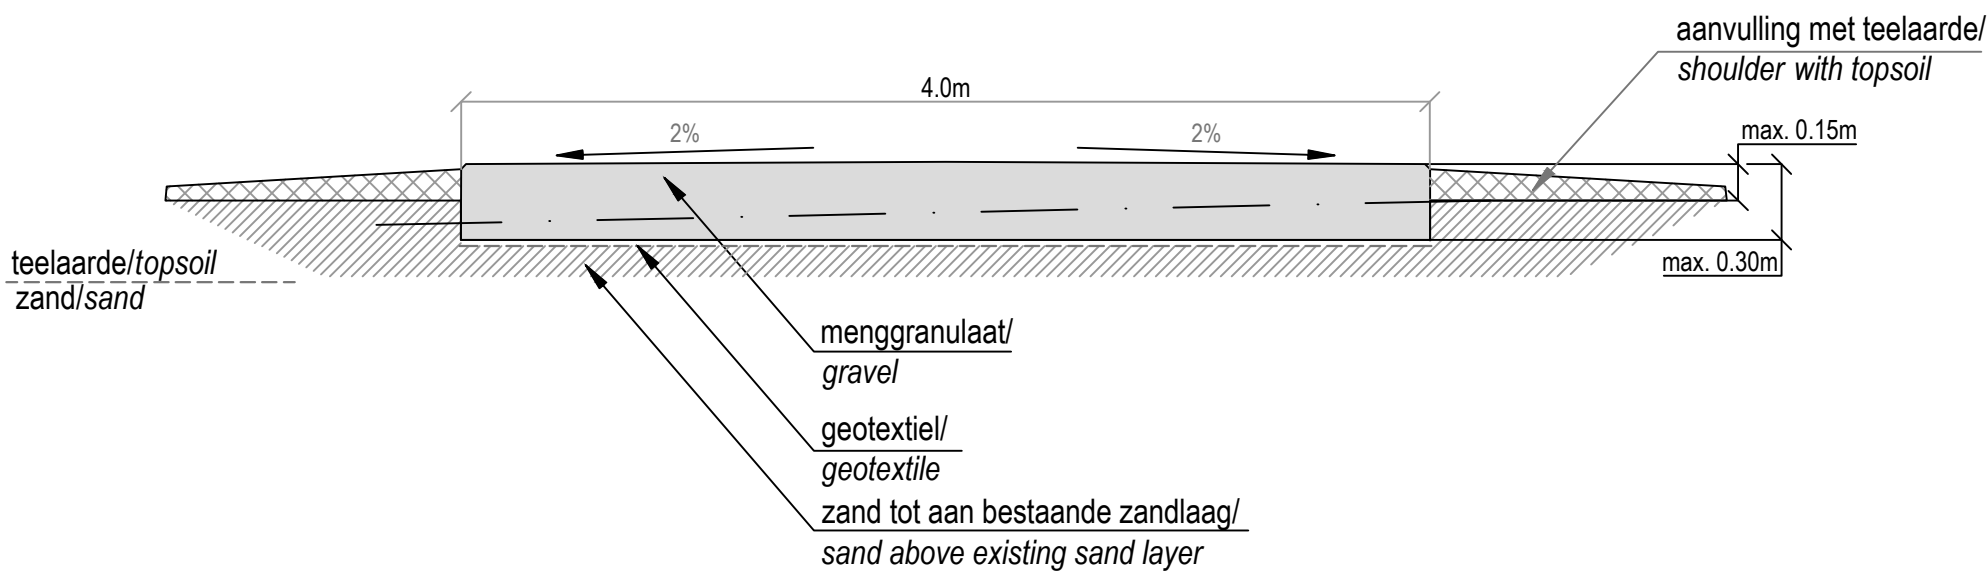

05	23.11.2017.	FOR PERMITS	KJ	JB
REV.	DATE/DATUM	STATUS/STATUS	GETEKEND/DRAWN	GOEDGEKEURD/APPR.
Windpark Egchelse Heide				
TITLE Principetekening doorsnede van kraanplaats, erfpad en kabeldoorsnede in het veld/ <i>Principle cross section drawing of crane area, access path and cable</i>				
PROJECT	Windpark Egchelse Heide		SITE	Egchelse
SCHAAL/SCALE	NTS		DOC. NO.	WEH01.ECT.Cross sections
FORMAT/SIZE	A3			
Deze tekening is eigendom van Windpark Egchelse Heide en mag niet worden gebruikt, gereproduceerd of beschikbaar gesteld aan derden zonder schriftelijke toestemming. / This drawing is the property of Windpark Egchelse Heide and may not be used, reproduced or made available to third parties without written consent.				