




05	23.11.2017.	FOR PERMITS	KJ	JB
REV.	DATE/DATUM	STATUS/STATUS	GETEKEND/DRAWN	GOEDGEKEURD/APPR.
Windpark Egchelse Heide				
TITLE Locatie van fundaties windturbines, erfpad, kraanplaatsen, kabels/ Location of wind turbines, foundations, access path crane areas, cables				
PROJECT	Windpark Egchelse Heide		SITE	Egchelse
SCHAAL/SCALE	1:10000		DOC. NO.	WEH01.CT
FORMAT/SIZE	A3			
Deze tekening is eigendom van Windpark Egchelse Heide en mag niet worden gebruikt, gereproduceerd of beschikbaar gesteld aan derden zonder schriftelijke toestemming. / This drawing is the property of Windpark Egchelse Heide and may not be used, reproduced or made available to third parties without written consent.				

- LEGEND:**
-  - Windturbine en fundatie, bandbreedte rotordiameter 110-140m/
Wind turbine with foundation, band width rotor diameter 110-140m
 -  - Permanente kraanplaatsen (25mx15m)/
Permanent crane areas (25mx15m)
 -  - Tijdelijke werken, minimum radius 50m/
Temporary works, minimum radius 50m
 -  - Obstakelvrije zone voor turbinetransporten/
Obstacle-free area for turbine transports
 -  - Bestaande openbare weg, op te waarderen/Existing public road, to be upgraded
 -  - Erfpad, nieuw of bestaand/Access path, new or existing
 -  - Duikers/Culverts
 -  - Te kappen bomen/Trees to be cut
 -  - Inkoopstation/ Wind farm substation
 -  - Tijdelijke werken, halfopen verharding/
Temporary works, semi-permeable surface
 -  - Watercompensatie/ Water compensation

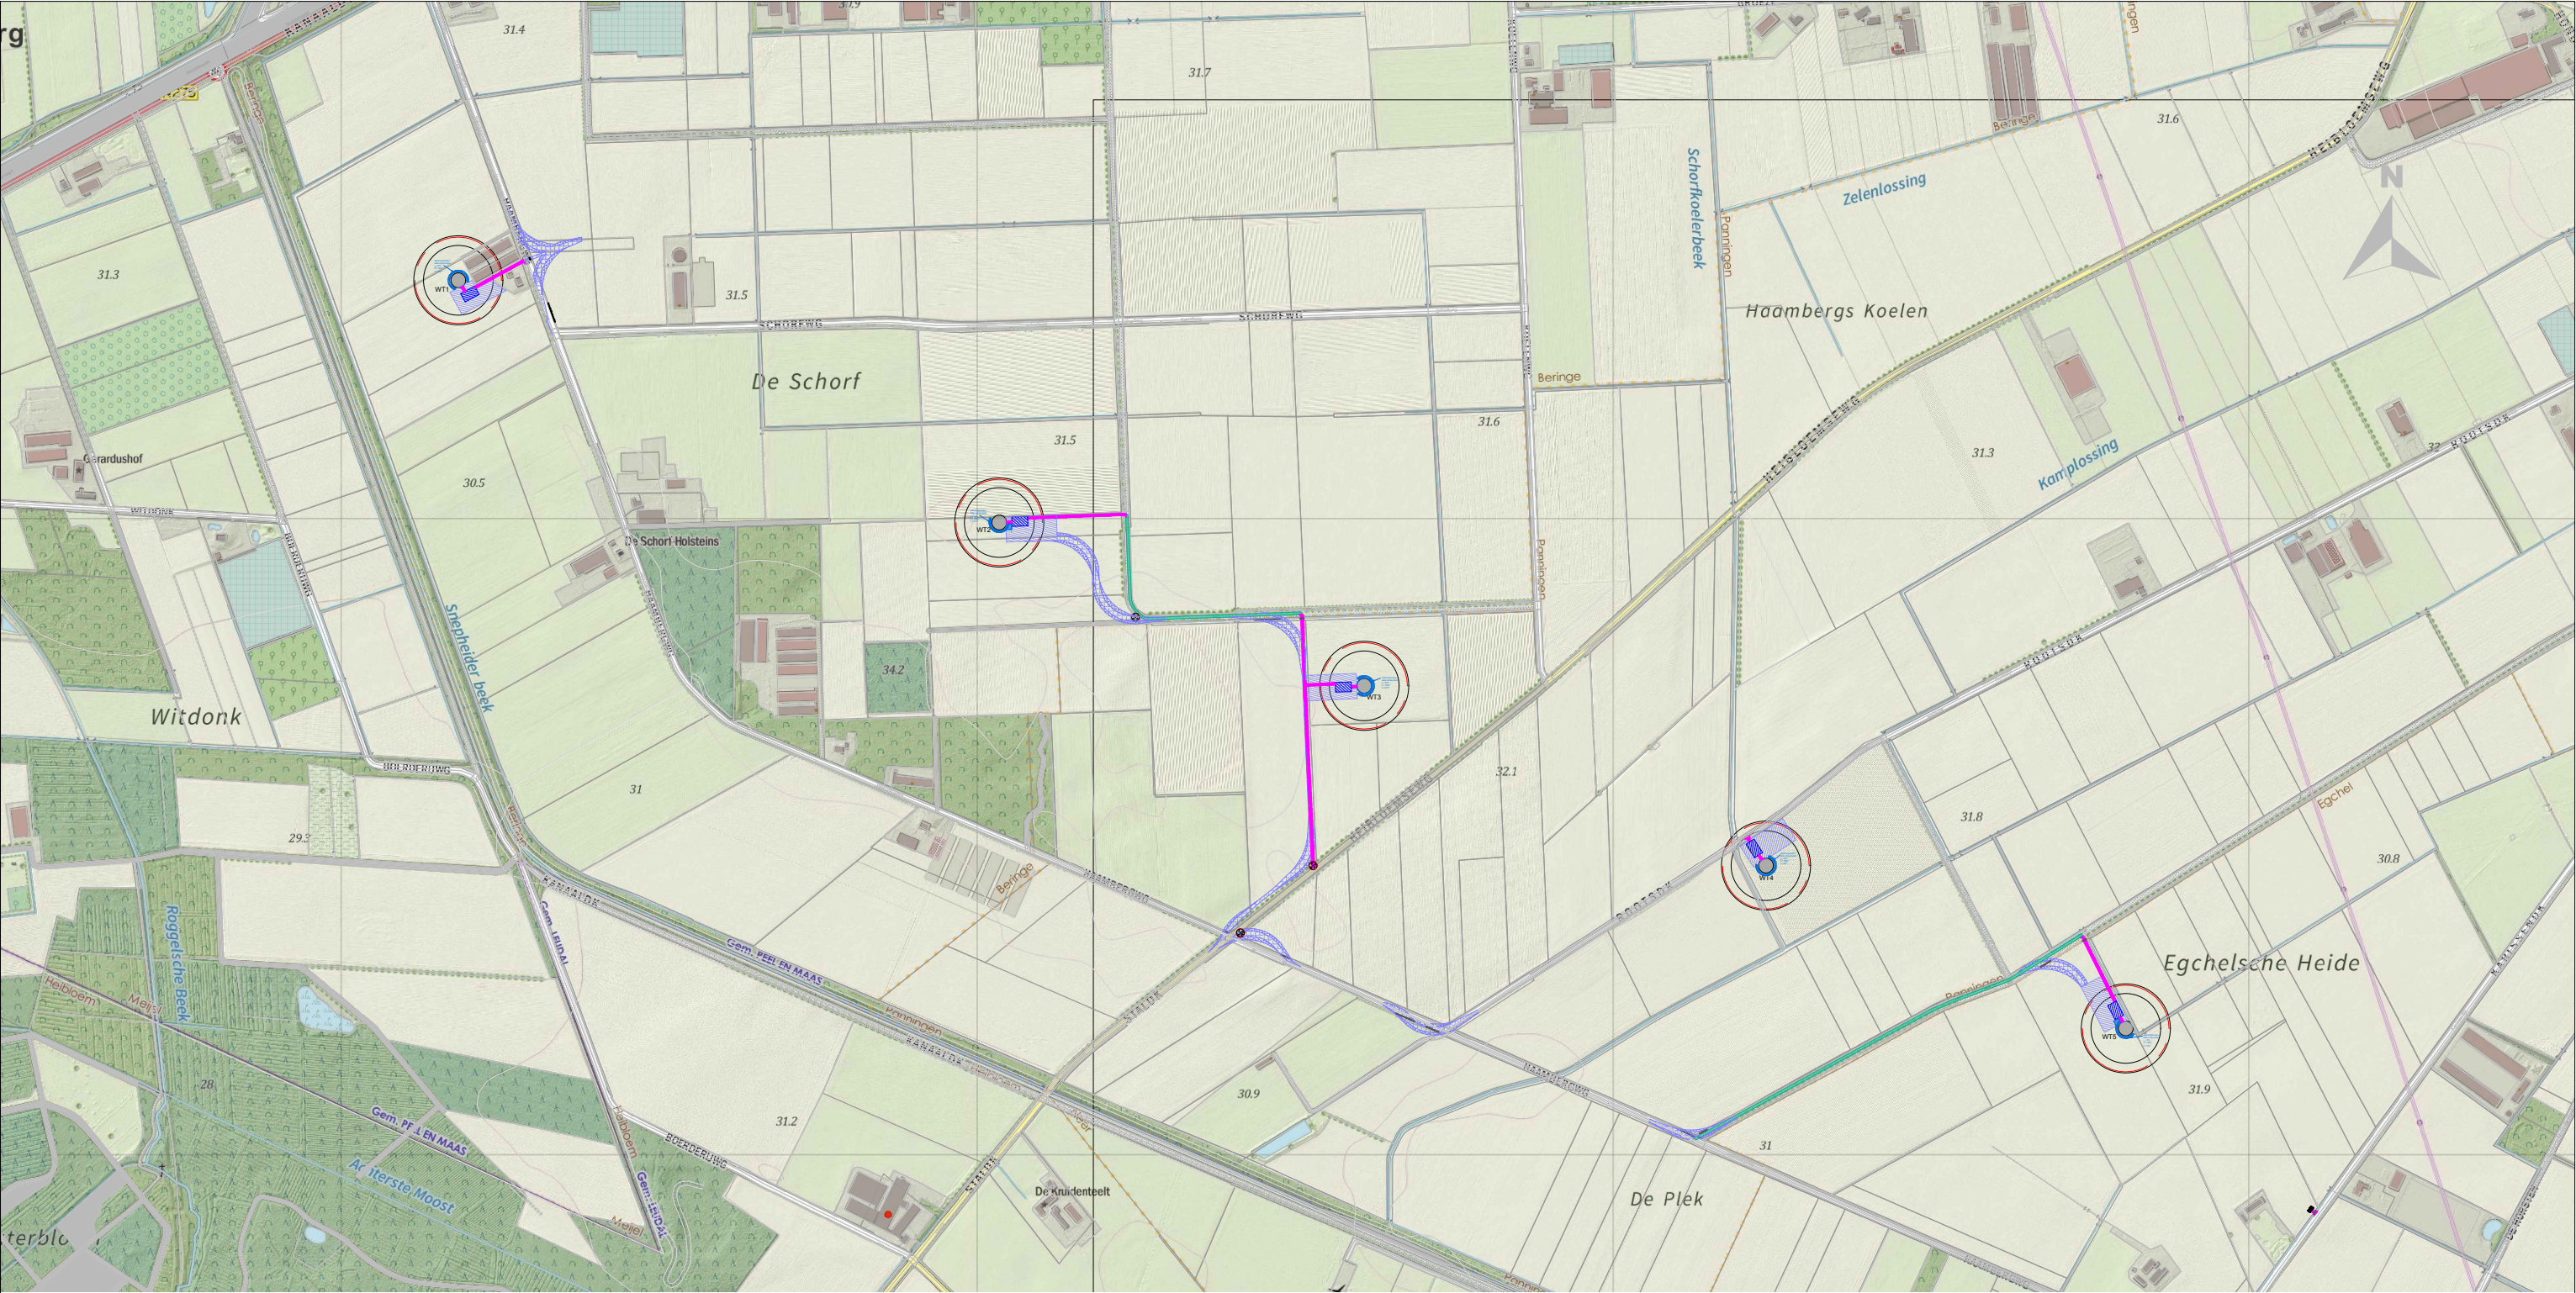