


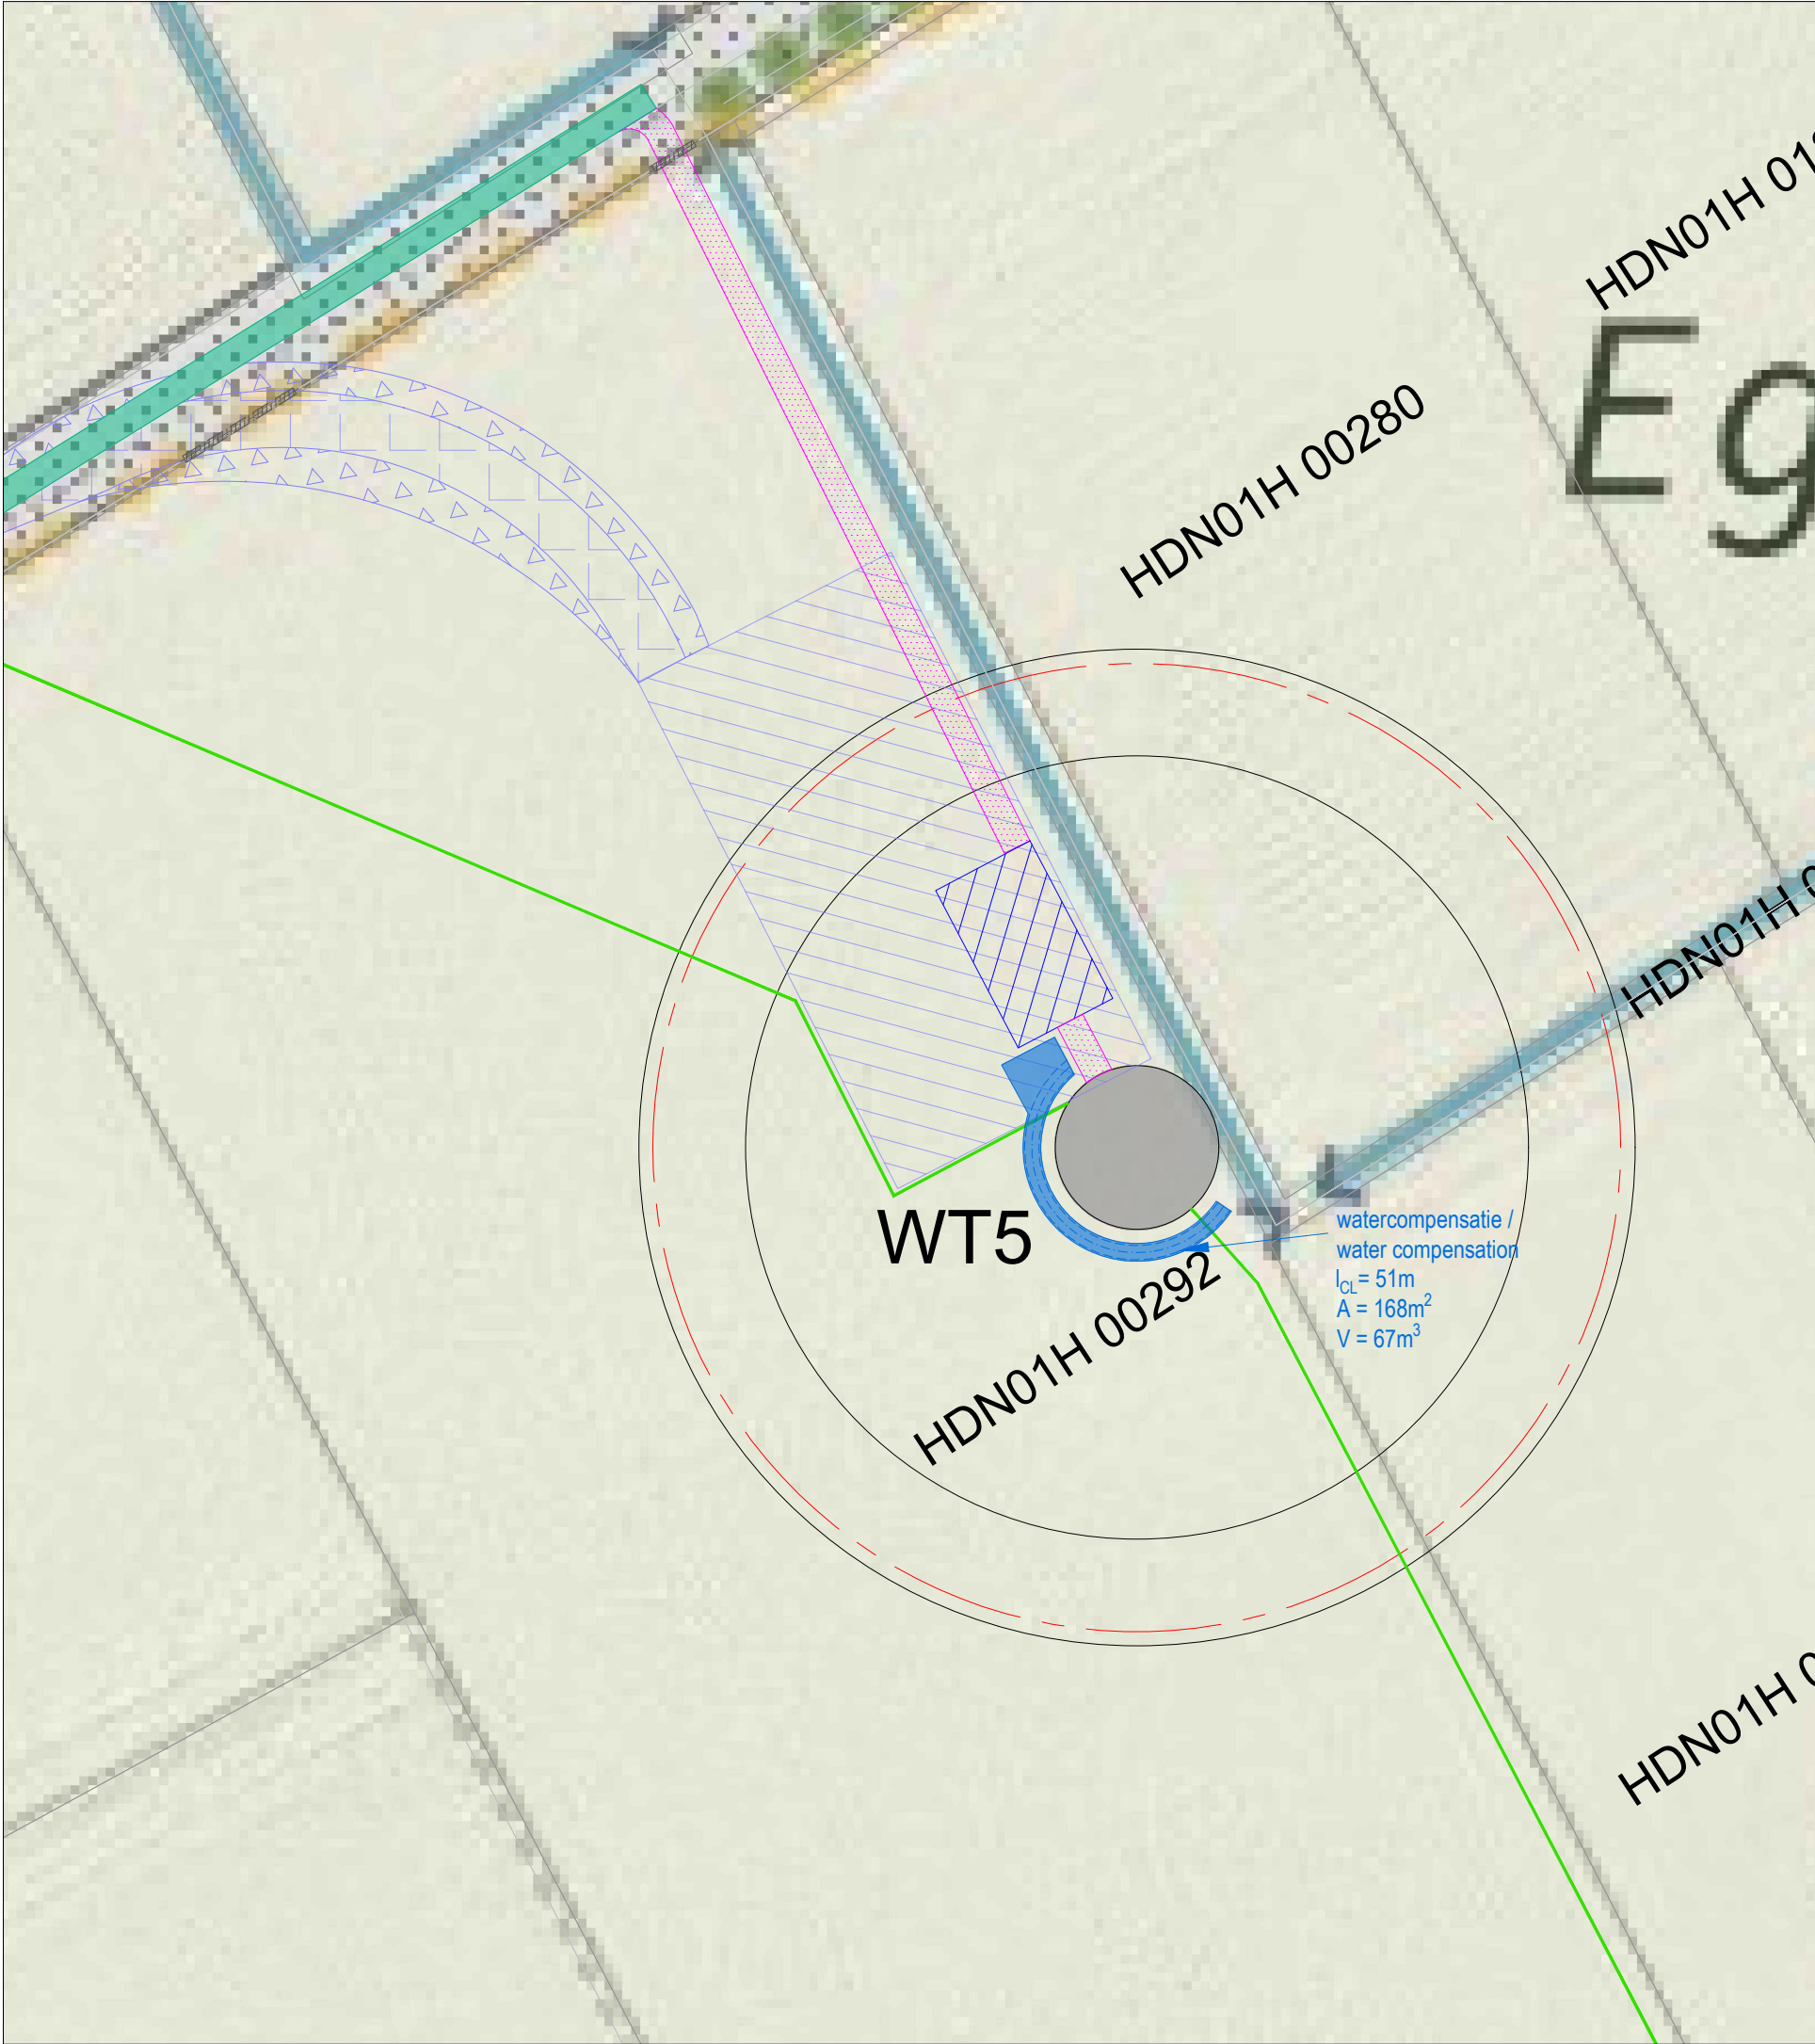

LEGEND:

- Windturbine en fundatie, bandbreedte rotordiameter 110-140m/
Wind turbine with foundation, band width rotor diameter 110-140m
- Permanente kraanplaatsen (25mx15m)/
Permanent crane areas (25mx15m)
- Tijdelijke werken, minimum radius 50m/
Temporary works, minimum radius 50m
- Obstakelvrije zone voor turbinetransporten/
Obstacle-free area for turbine transports
- Bestaande openbare weg, op te waarderen/Existing public road, to be upgraded
- Erfpad, nieuw of bestaand/Access path, new or existing
- Te kappen bomen/Trees to be cut
- Windpark kabeltracé en datakabel/
Wind park cable layout and data cable
- Mantelbuis/Cable duct

05	23.11.2017.	FOR PERMITS	KJ	JB
REV.	DATE/DATUM	STATUS/STATUS	GETEKEND/DRAWN	GOEDGEKEURD/APPR.
Windpark Egchelse Heide				
TITLE Locatie van fundatie windturbine WT5, erfpad, kraanplaats, kabels/ Location of wind turbine WT5, foundation, access path, crane area, cables				
PROJECT	Windpark Egchelse Heide		SITE	Egchelse
SCHAAL/SCALE	1:1000		DOC. NO.	WEH01.ECT.05
FORMAT/SIZE	A3			
Deze tekening is eigendom van Windpark Egchelse Heide en mag niet worden gebruikt, gereproduceerd of beschikbaar gesteld aan derden zonder schriftelijke toestemming. / This drawing is the property of Windpark Egchelse Heide and may not be used, reproduced or made available to third parties without written consent.				