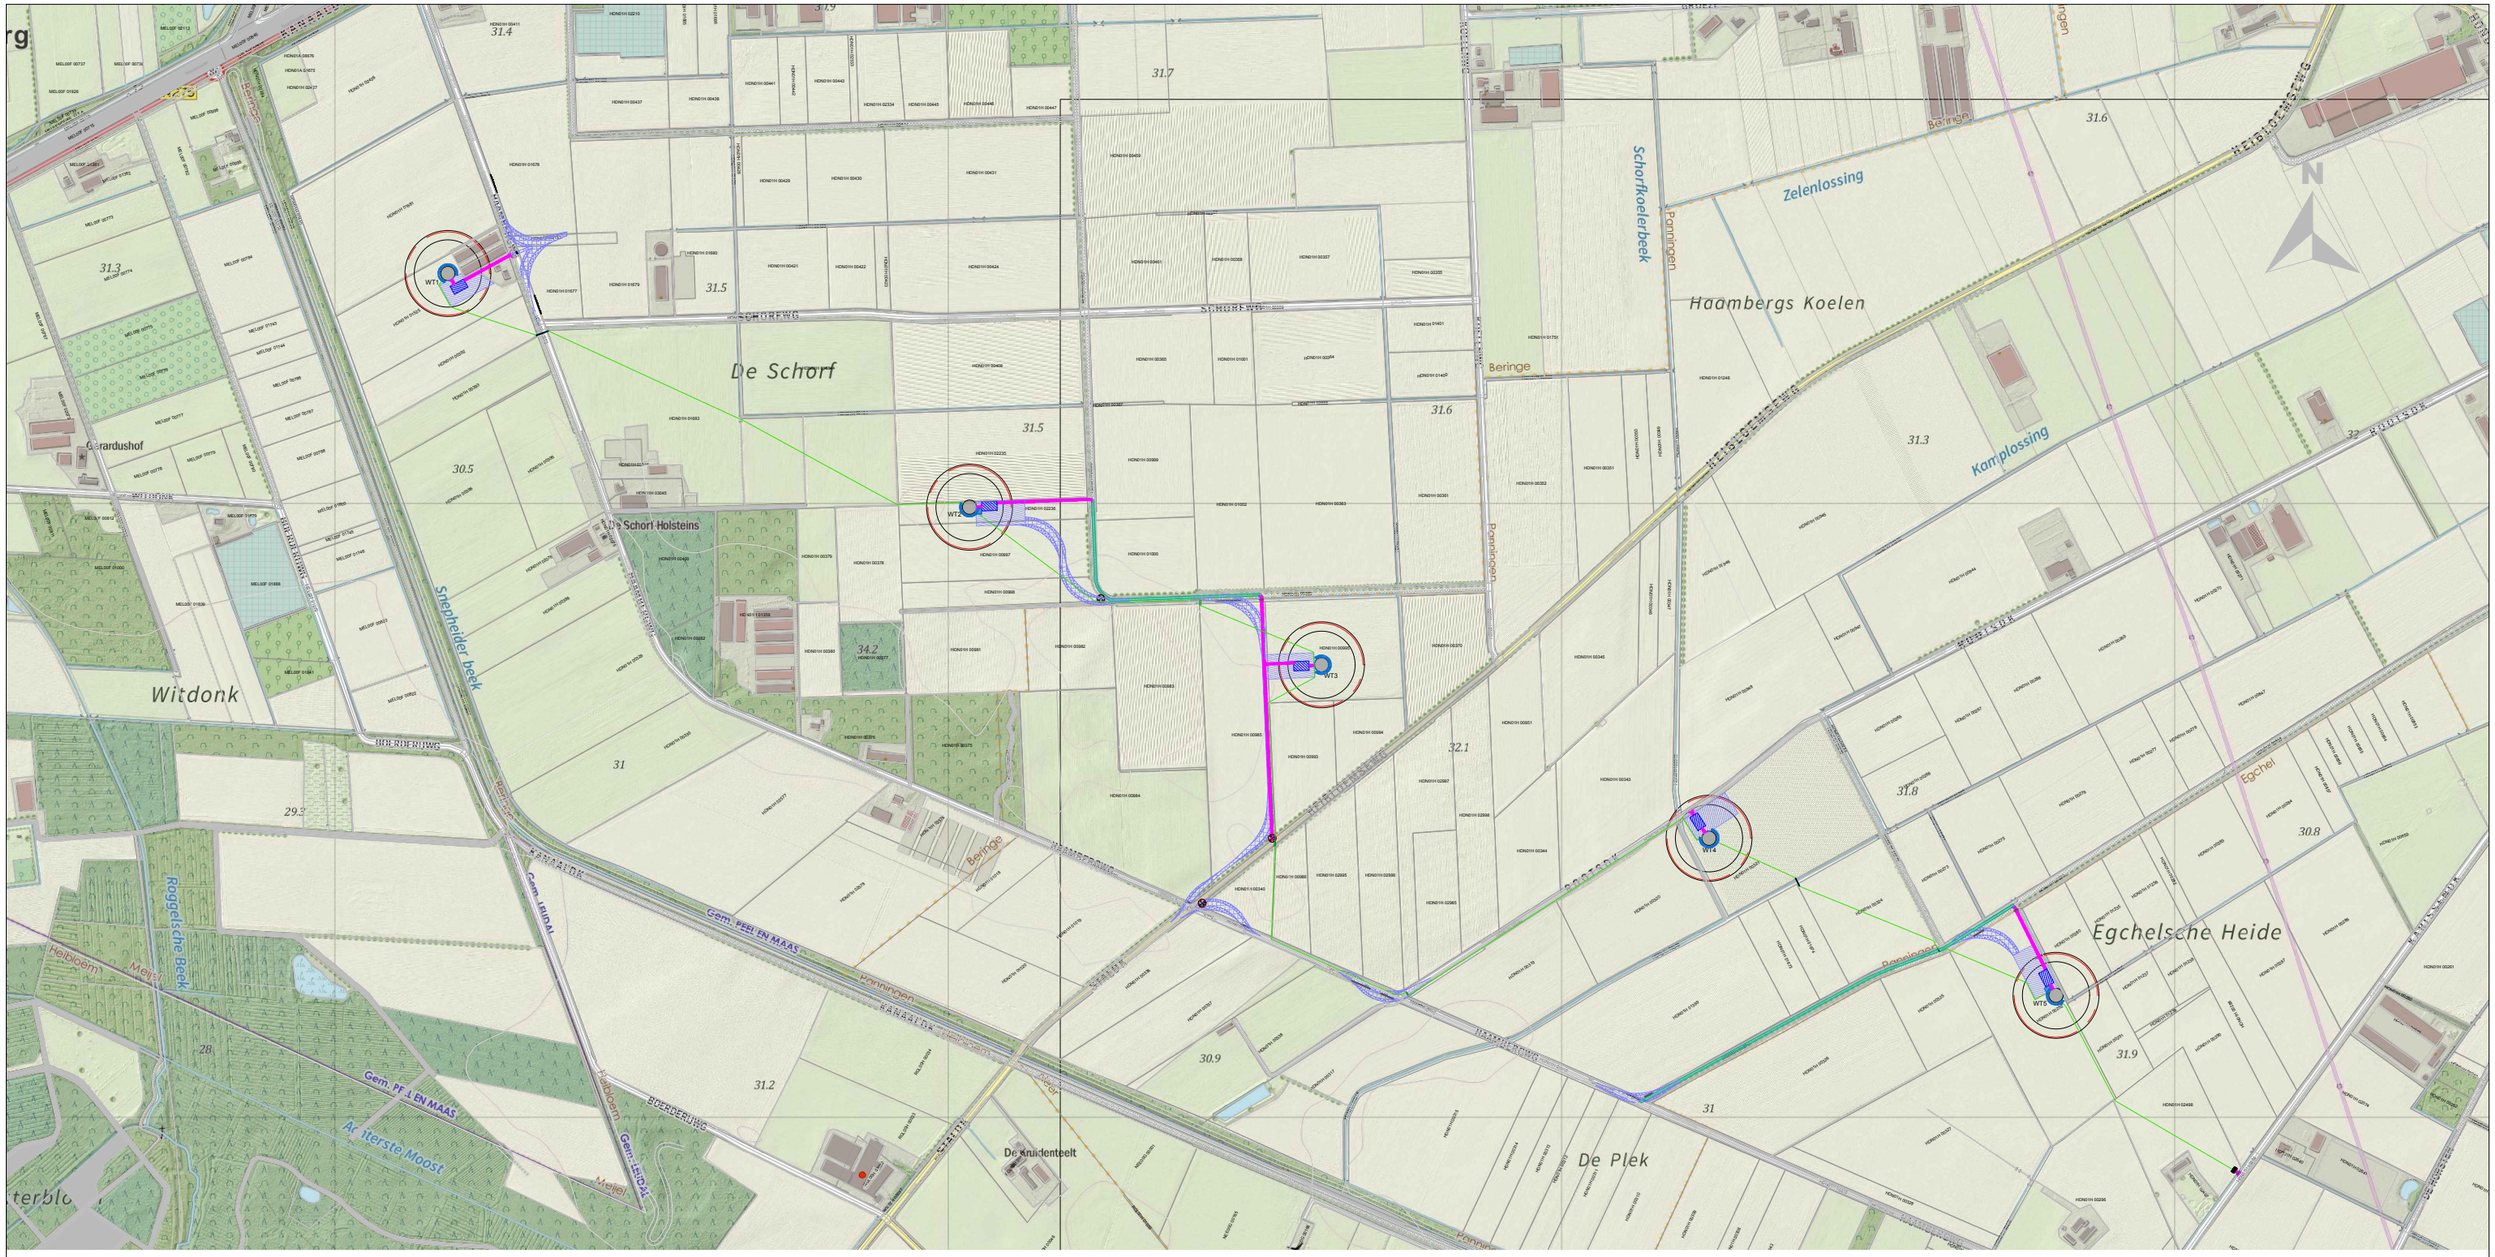

05	23.11.2017.	FOR PERMITS	KJ	JB
REV.	DATE/*DATUM*	STATUS/*STATUS*	GETEKEND/*DRAWN*	GOEDGEKEURD/*APPR.*

Windpark Egchelse Heide

Green Trust
changing energy

TITLE	**Locatie van fundaties windturbines, erfpad, kraanplaatsen, kabels/** ***Location of wind turbines, foundations, access path crane areas, cables***

PROJECT	**Windpark Egchelse Heide**	SITE	**Egchelse**
SCHAAL/*SCALE*	**1:10000**	DOC. NO.	**WEH01.ECT.Cadastre**
FORMAT/*SIZE*	**A3**		

Deze tekening is eigendom van Windpark Egchelse Heide en mag niet worden gebruikt, gereproduceerd of beschikbaar gesteld aan derden zonder schriftelijke toestemming. / *This drawing is the property of Windpark Egchelse Heide and may not be used, reproduced or made available to third parties without written consent.*

LEGEND:

- Windturbine en fundatie, bandbreedte rotordiameter 110-140m/ *Wind turbine with foundation, band width rotor diameter 110-140m*
- Permanente kraanplaatsen (25mx15m)/ Permanent crane areas (25mx15m)
- Tijdelijke werken, minimum radius 50m/ Temporary works, minimum radius *50m*
- Obstakelvrije zone voor turbinetransporten/ *Obstacle-free area for turbine transports*
- Bestaande openbare weg, op te waarderen/*Existing public road, to be upgraded*
- Erfpad, nieuw of bestaand/*Access path, new or existing*
- Duikers/Culverts
- Te kappen bomen/*Trees to be cut*
- Inkoopstation/ *Wind farm substation*
- Windpark kabeltracé en datakabel/ Wind park cable layout and data cable
- Mantelbuis/*Cable duct*

N