




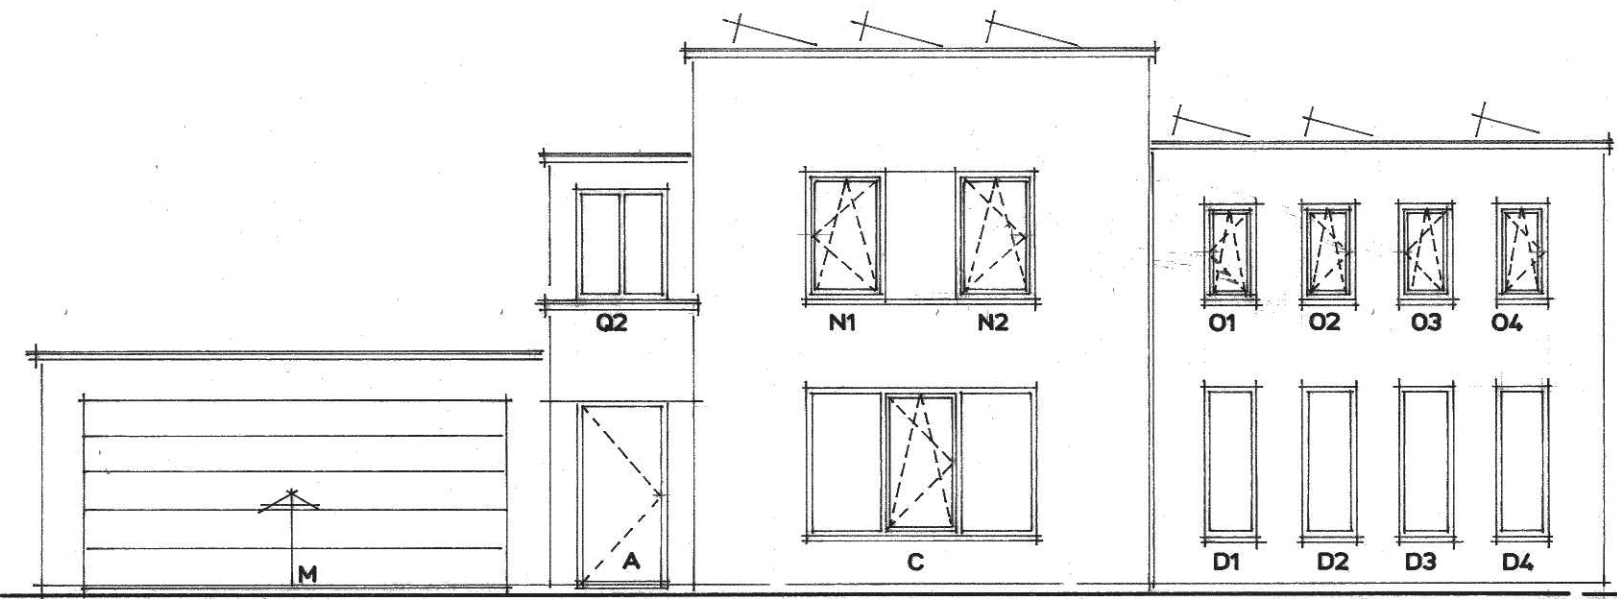


VOOR- WESTGEVEL

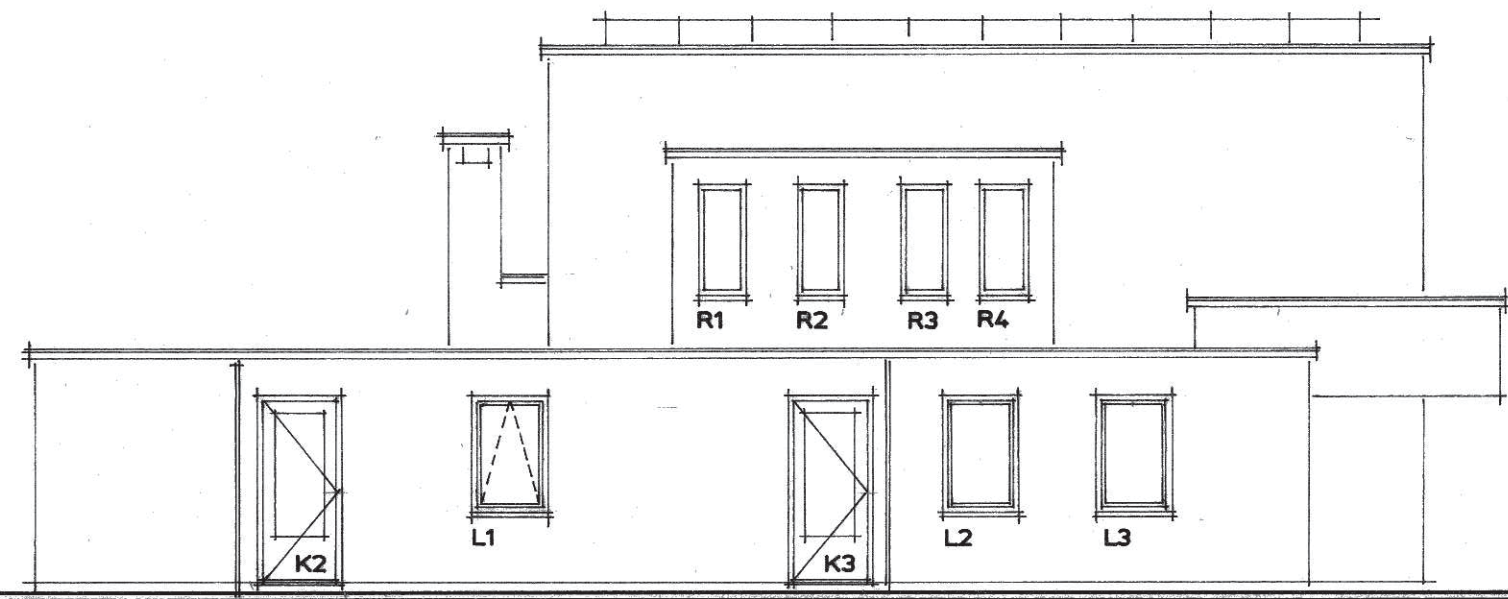

LINKER- NOORDGEVEL

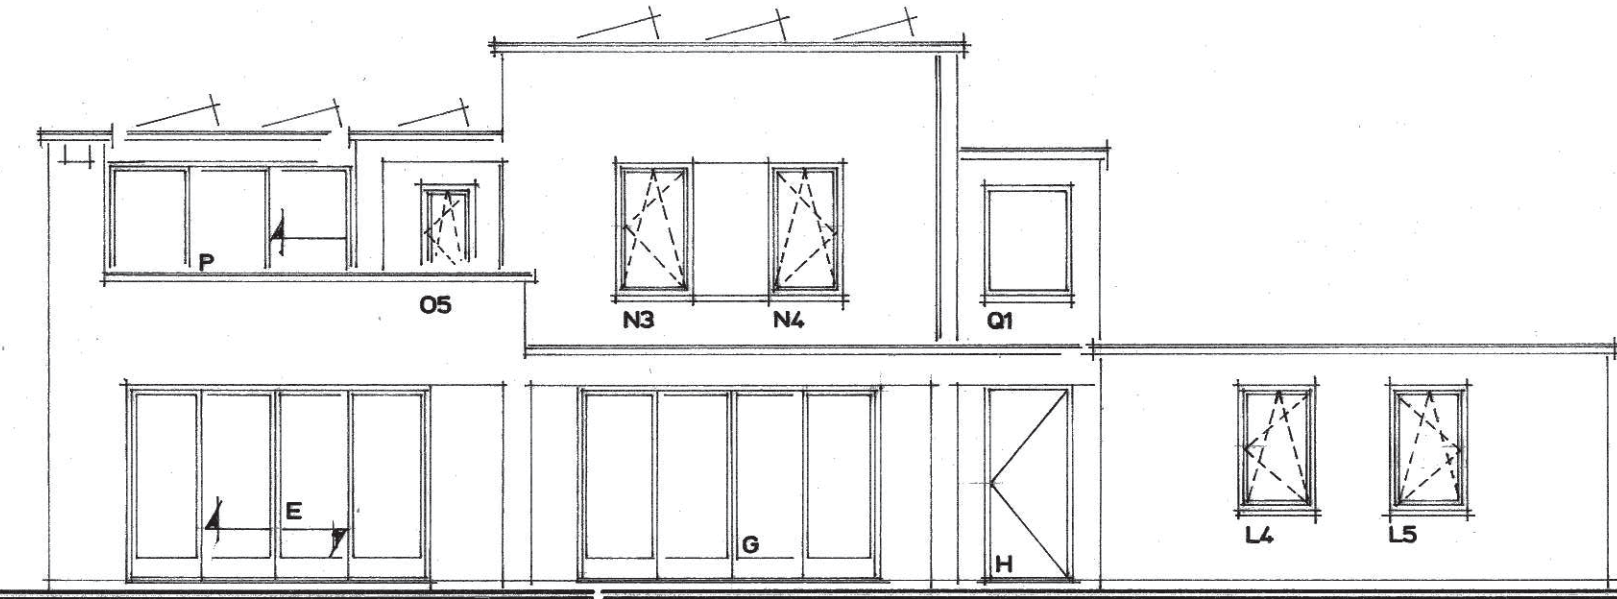

ACHTER- OOSTGEVEL

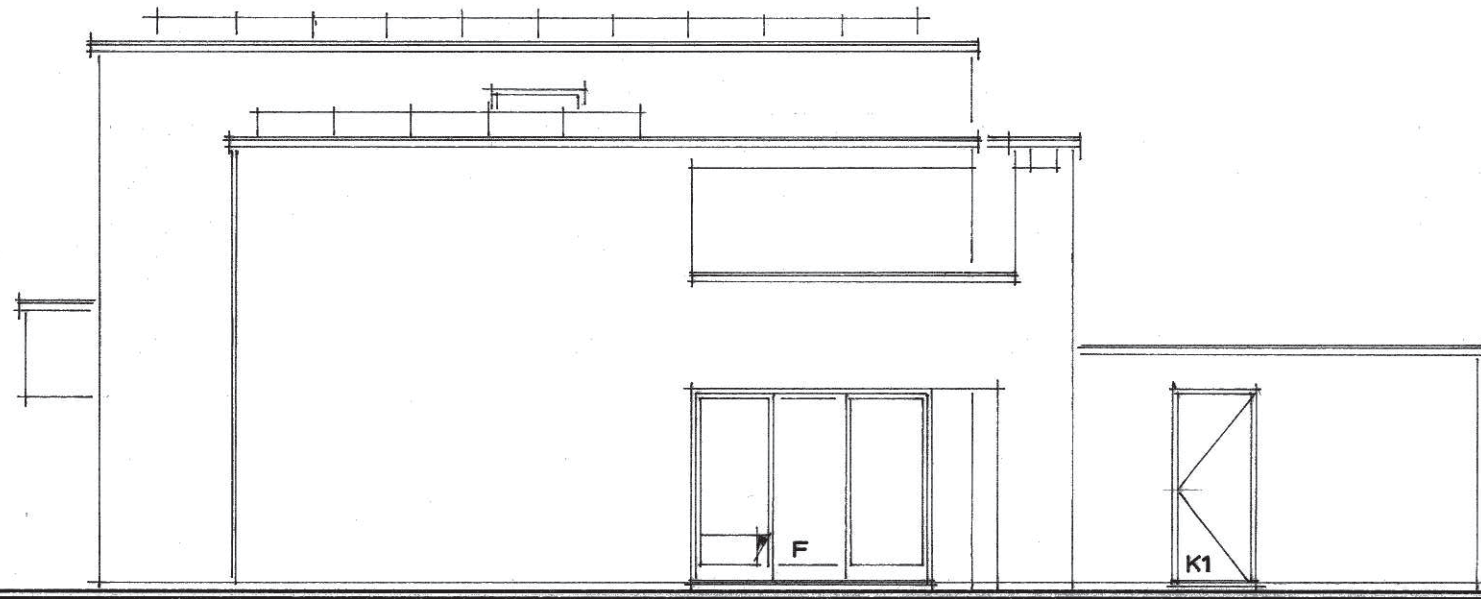

RECHTER- ZUIDGEVEL

