



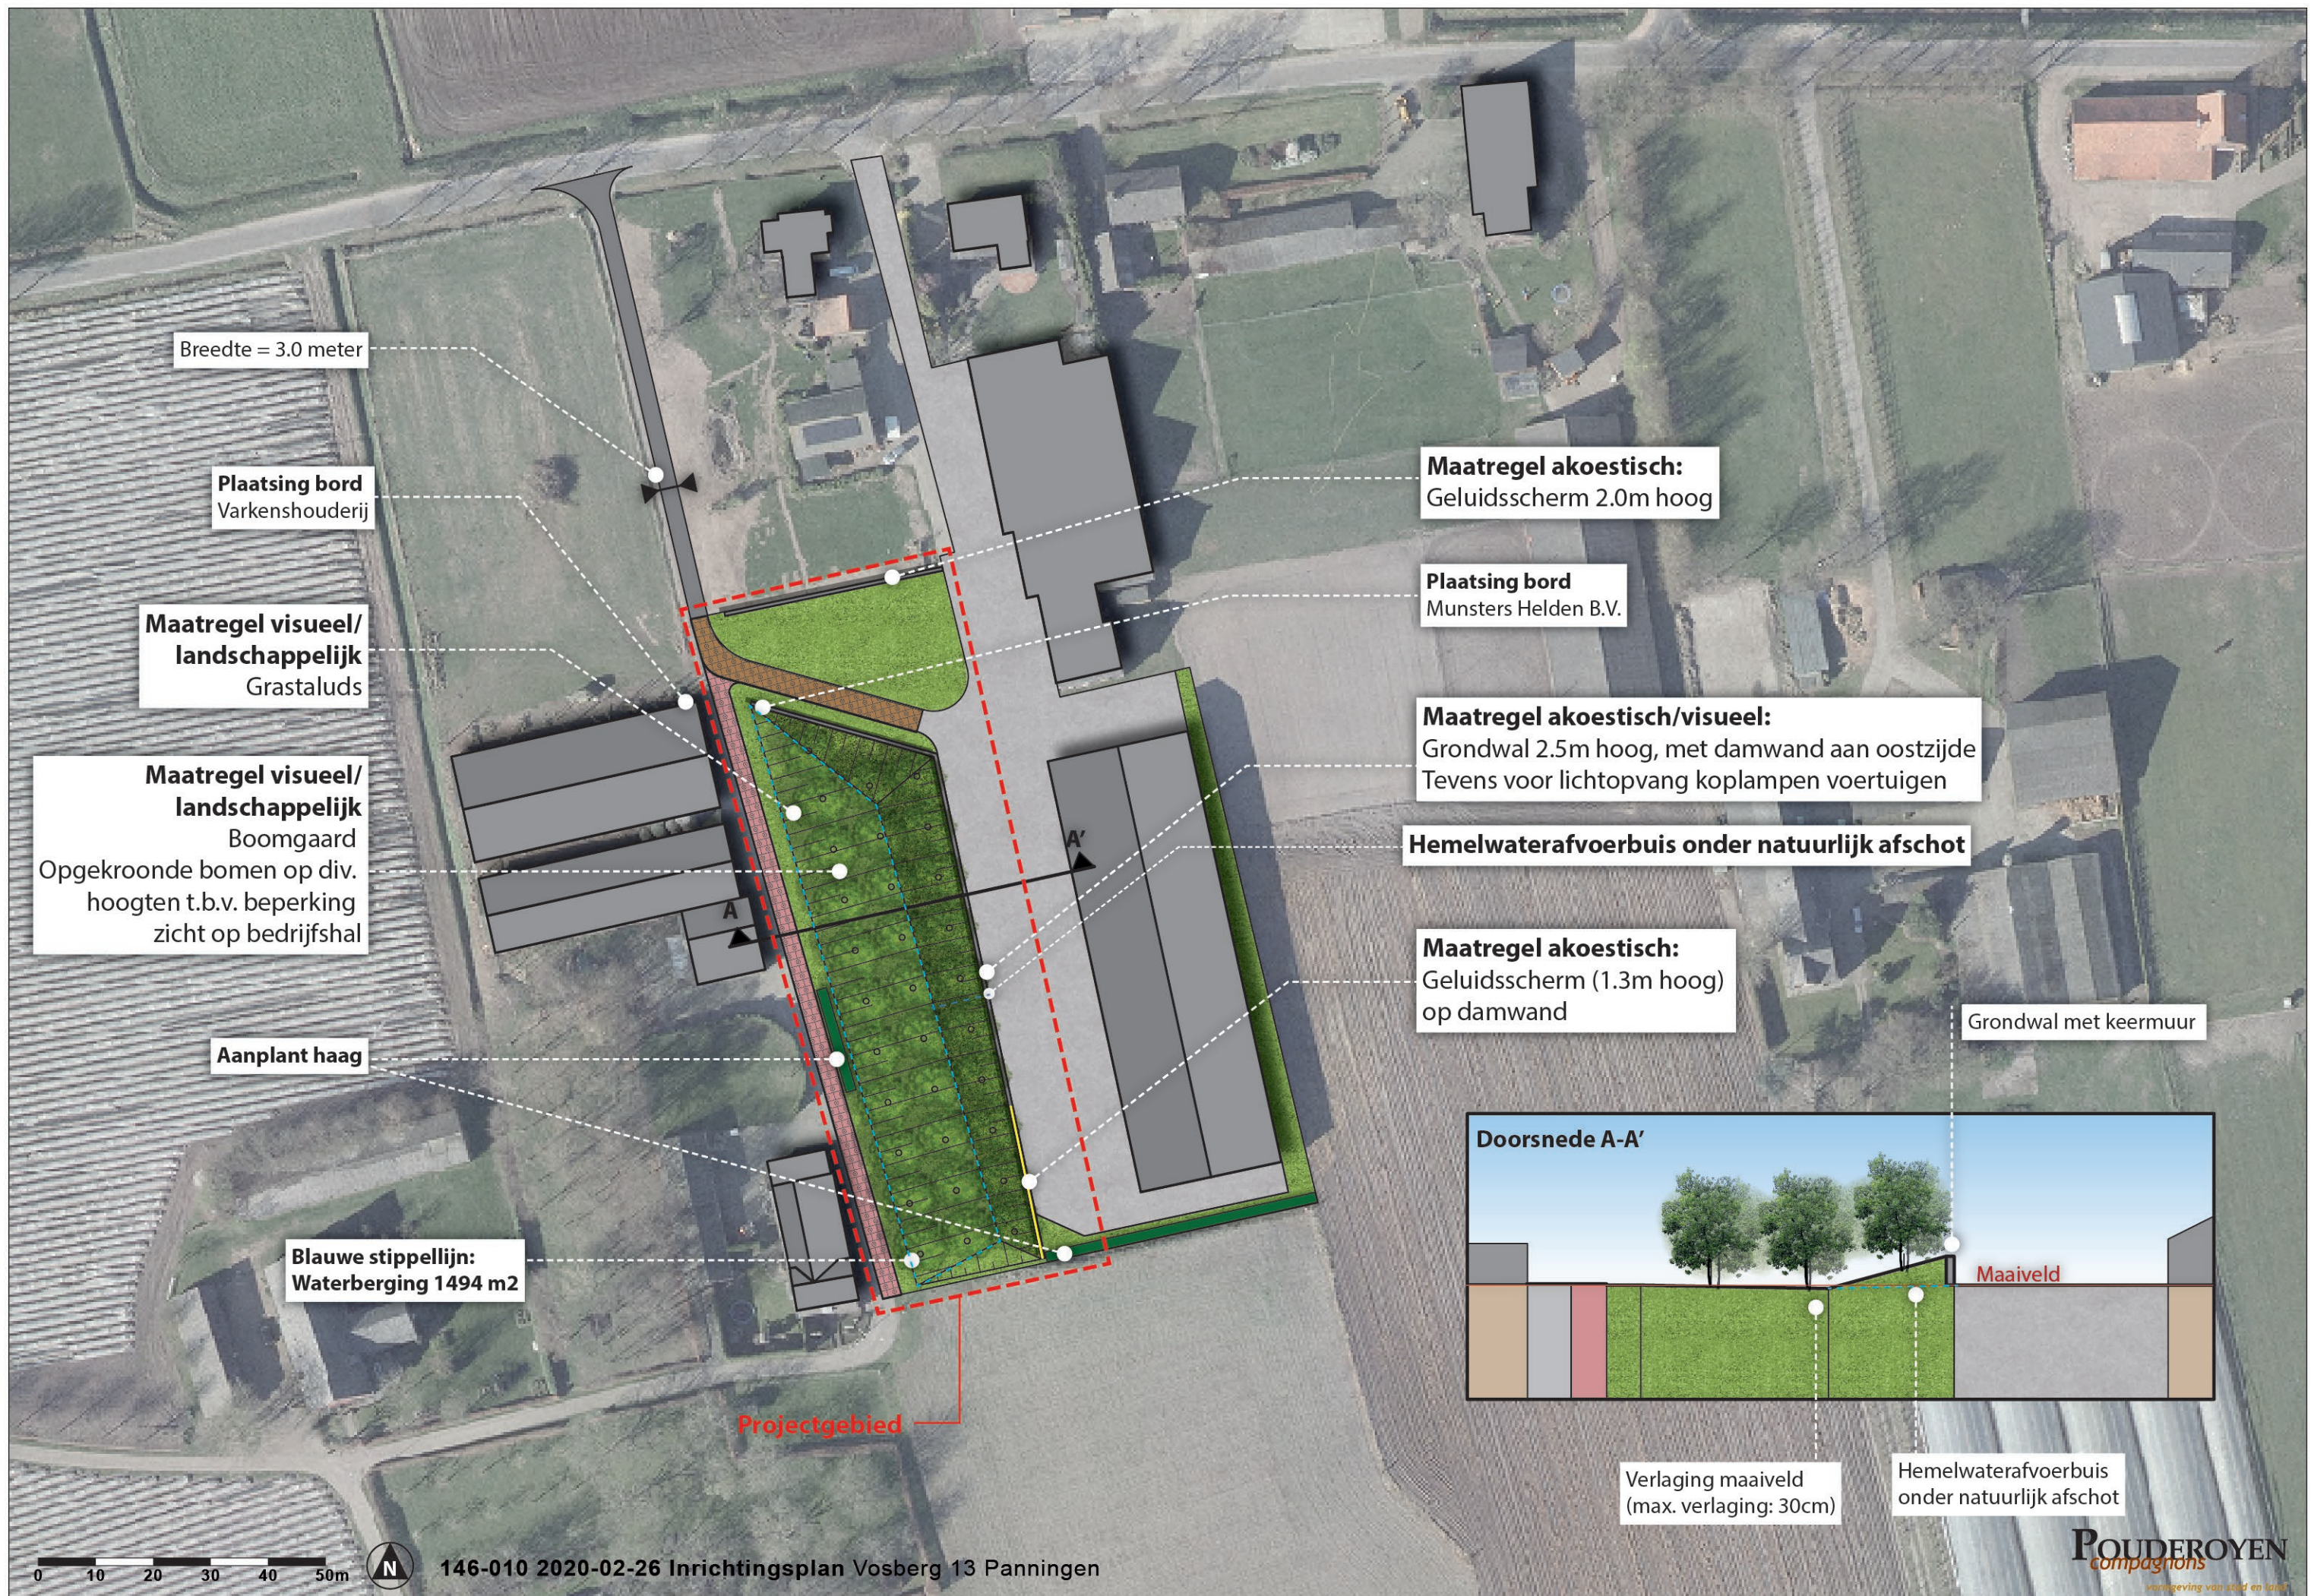

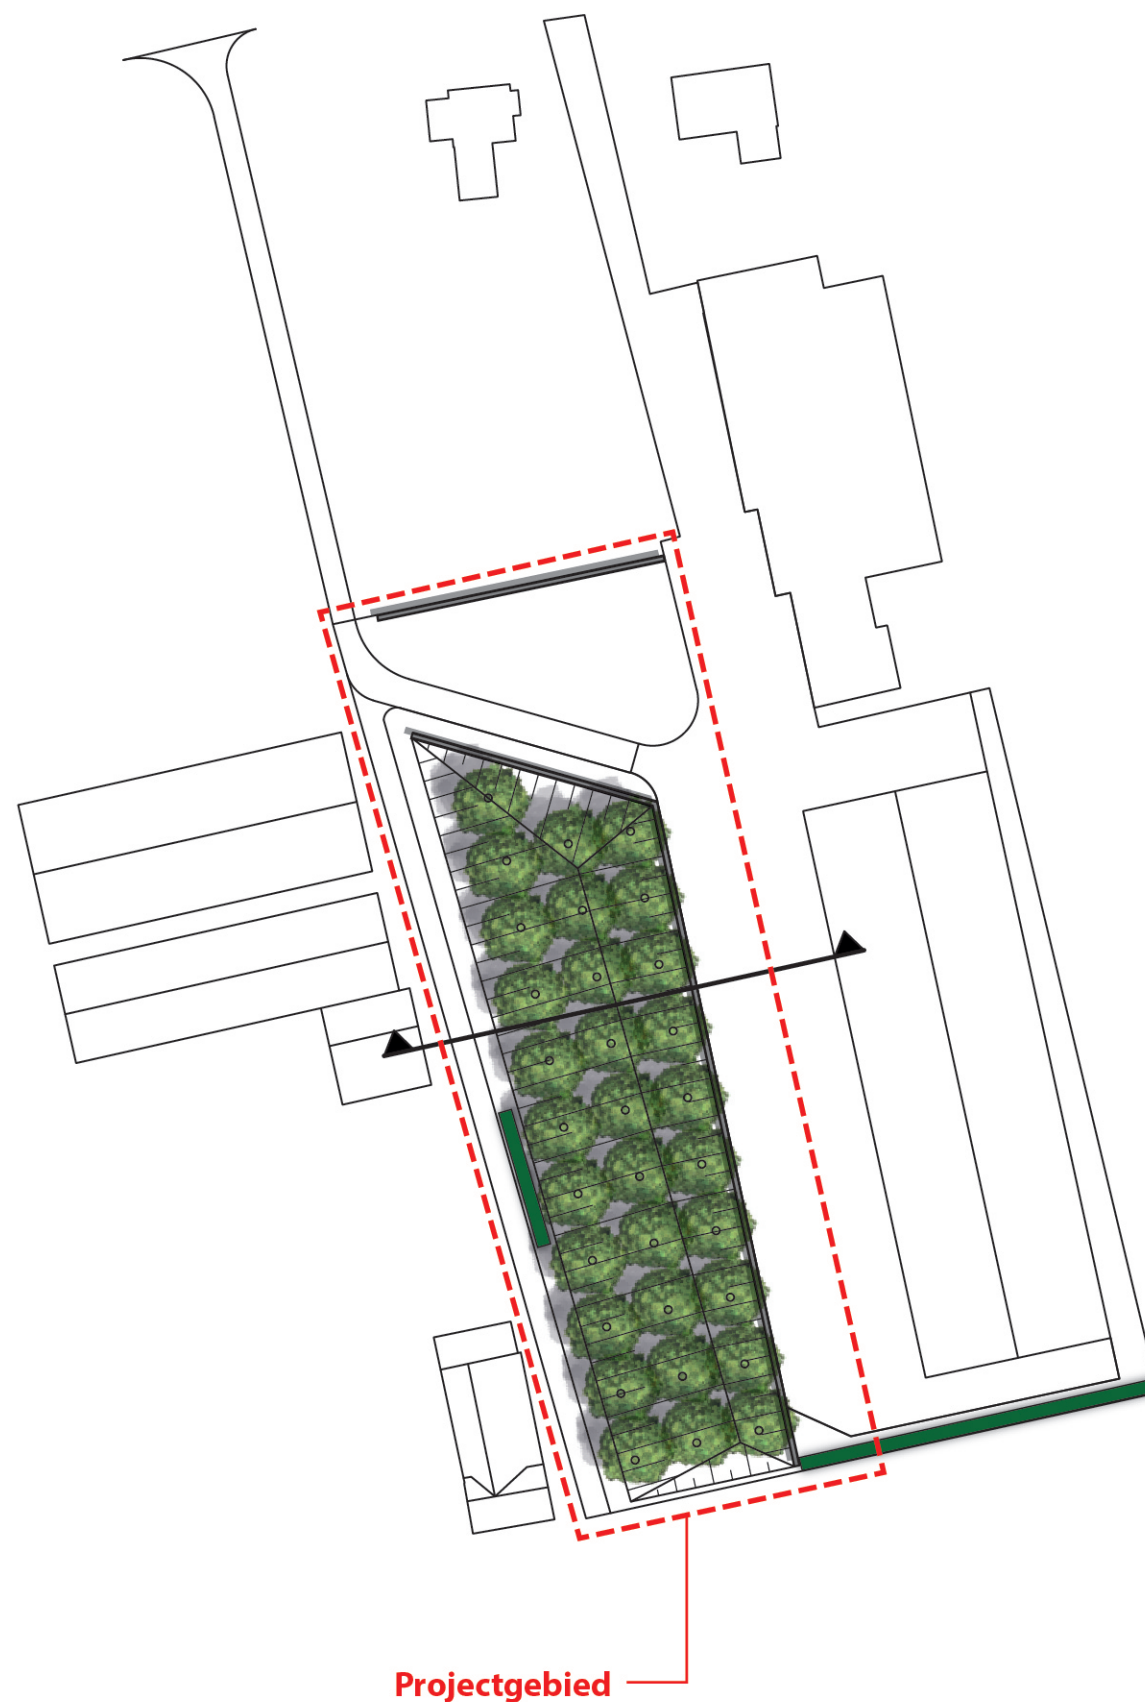

Aanleg en beheer.

Bomen 31 stuks

Stk	Lat. Naam	Naam	Maat
10	Malus Domestica 'Elstar'	Elstar appel	14-16
10	Pyrus communis 'Williams'	Williams peer	14-16
11	Prunus avium 'Sylvia'	Sylviakers	14-16

Aanplant & Beheer

De bomen worden aangeplant met een diametermaat van 14-16, en geplant met een onderlinge afstand van 9 meter h.o.h. Tijdens de aanplant worden boompalen met boombanden aangebracht ten behoeve van een rechte stamgroei. Deze worden na 5 jaar verwijderd. De bomen worden opgekroond op 4 meter hoogte en worden om de twee jaar gecontroleerd op afstervende takken. Ook wordt er jaarlijks onderhoud snoei gepleegd ter bevordering van de kroonvorming. Het opkronen en begeleidend snoeien wordt uitgevoerd in de winterperiode. Bij eventuele uitval wordt de betreffende boom in het voorjaar vervangen.

Bodemverbetering

Door de verlaging van het maaiveld (max 30 cm) komt er gebiedseigen grond vrij om als toplaag aan te brengen op het talud. Verder is voor goede ontwikkeling van de bomen van belang dat deze niet in uitsluitend ophoogzand geplaatst worden, maar dat de grond vooraf aan de plaatsing wordt verrijkt. In de eerste 5 jaar zal er regelmatig beregend worden, aangezien er in de beginfase nog geen goede vochthuishouding bestaat in het talud.

Haag 66 m1

Aanplant & Beheer

Stk	Lat. Naam	Naam	per m1	Maat
462	Fagus sylvatica	Gewone beuk	7	100/125

De twee hagen hebben een lengte van 18 en 48 strekkende meter. En worden aangeplant met haagbeuk in een dubbele rij. De onderlinge plantafstand bedraagt 0,25 meter. Na 1 jaar wordt de haag gesnoeid op 1,25 meter. Vervolgens wordt de haag twee maal per jaar gesnoeid totdat de gewenste breedte van 1,70 meter en hoogte van 2,00 meter is bereikt.

Verhard oppervlak openbaar.
(Zie ruimtelijke onderbouwing)
200 m²

Verhard oppervlak op terrein
1345 m²

Oppervlakte
landschappelijke inpassing 3785 m²

Projectgebied 5130 m²

0 10 20 30 40 50m



146-010 2020-02-26 Oppervlakteberekening Vosberg 13 Panningen