
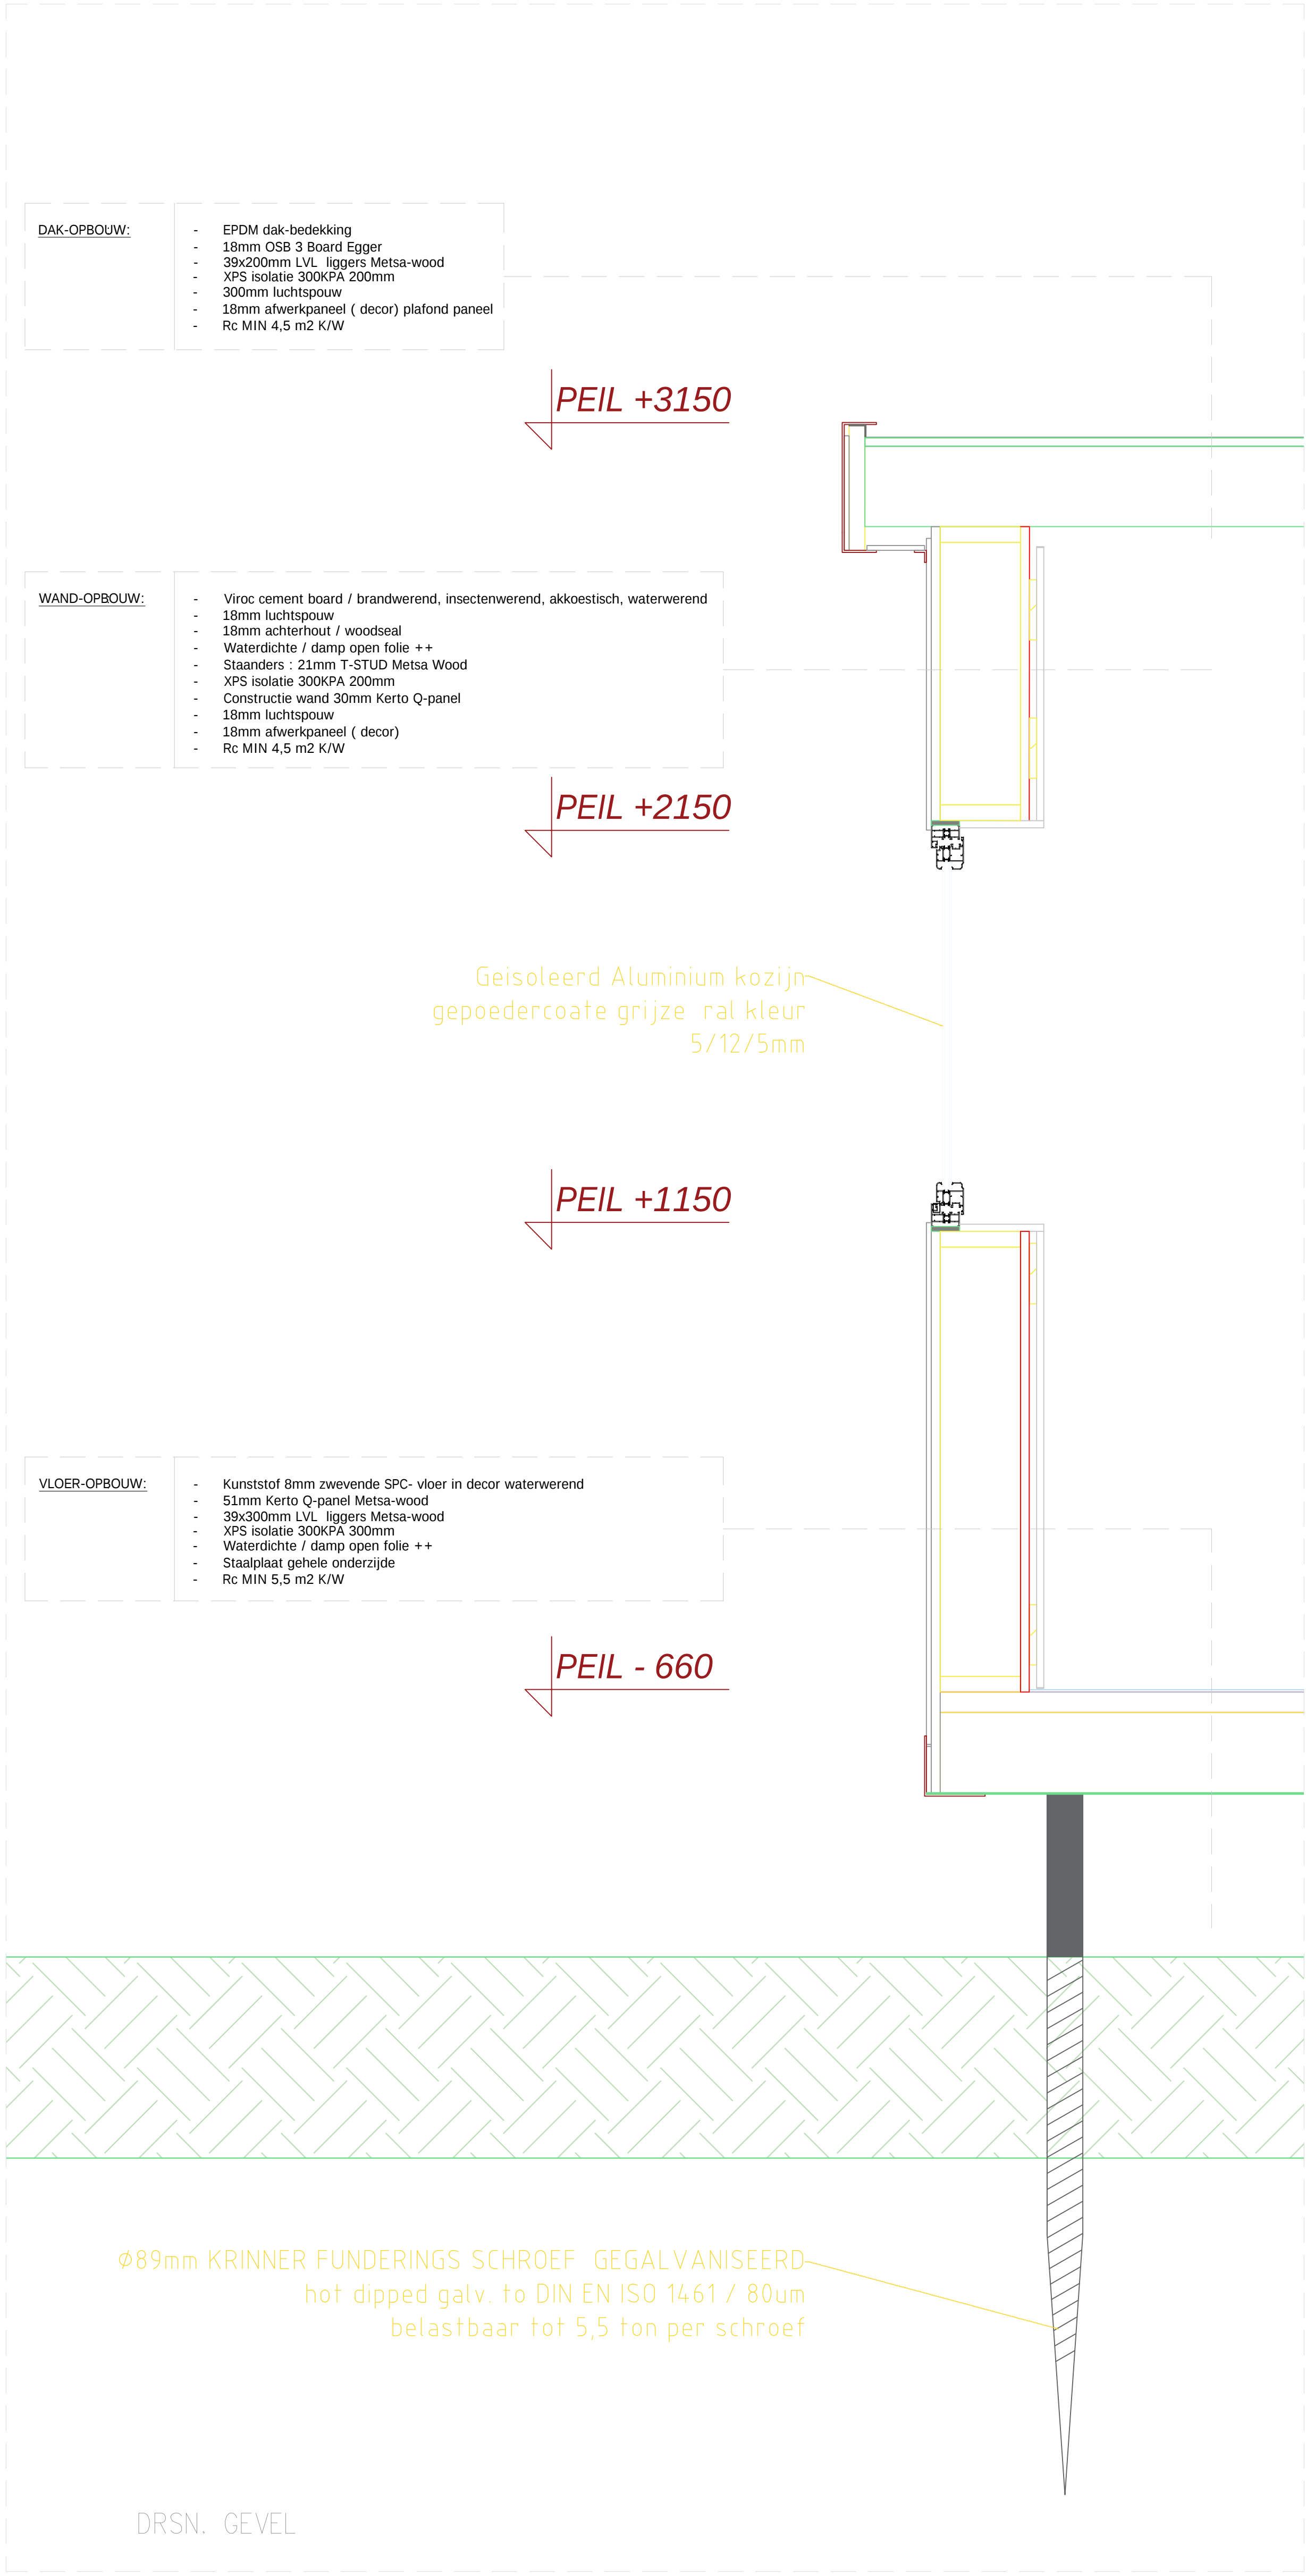
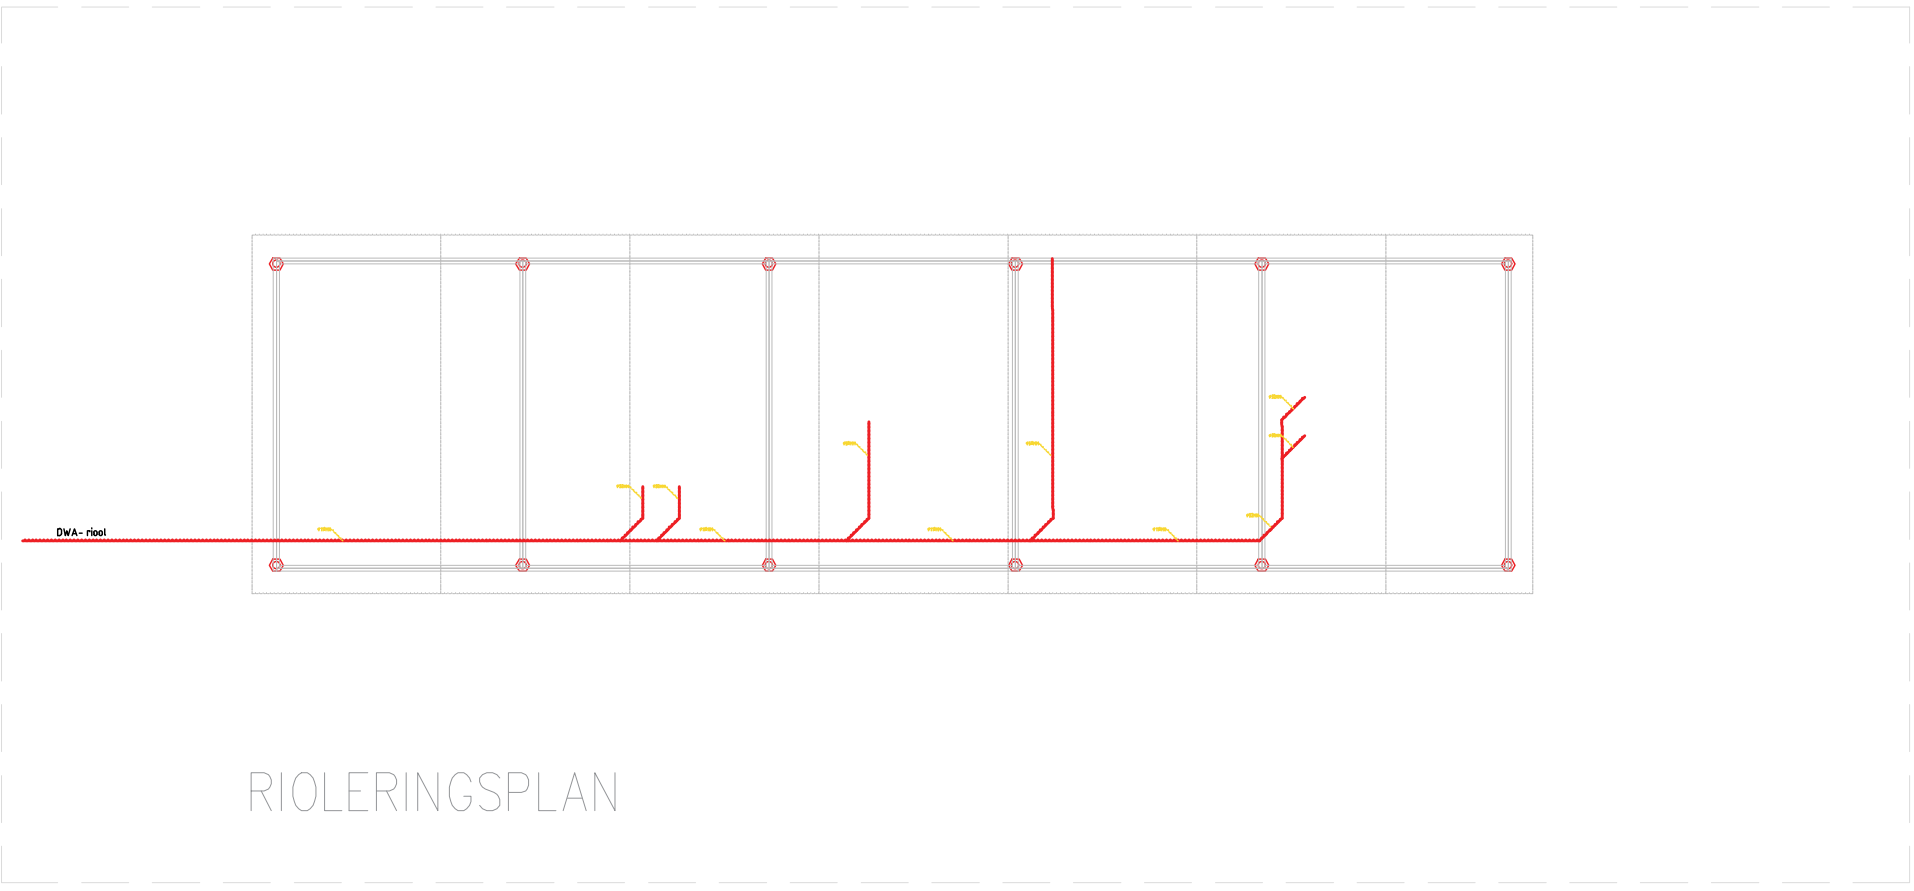
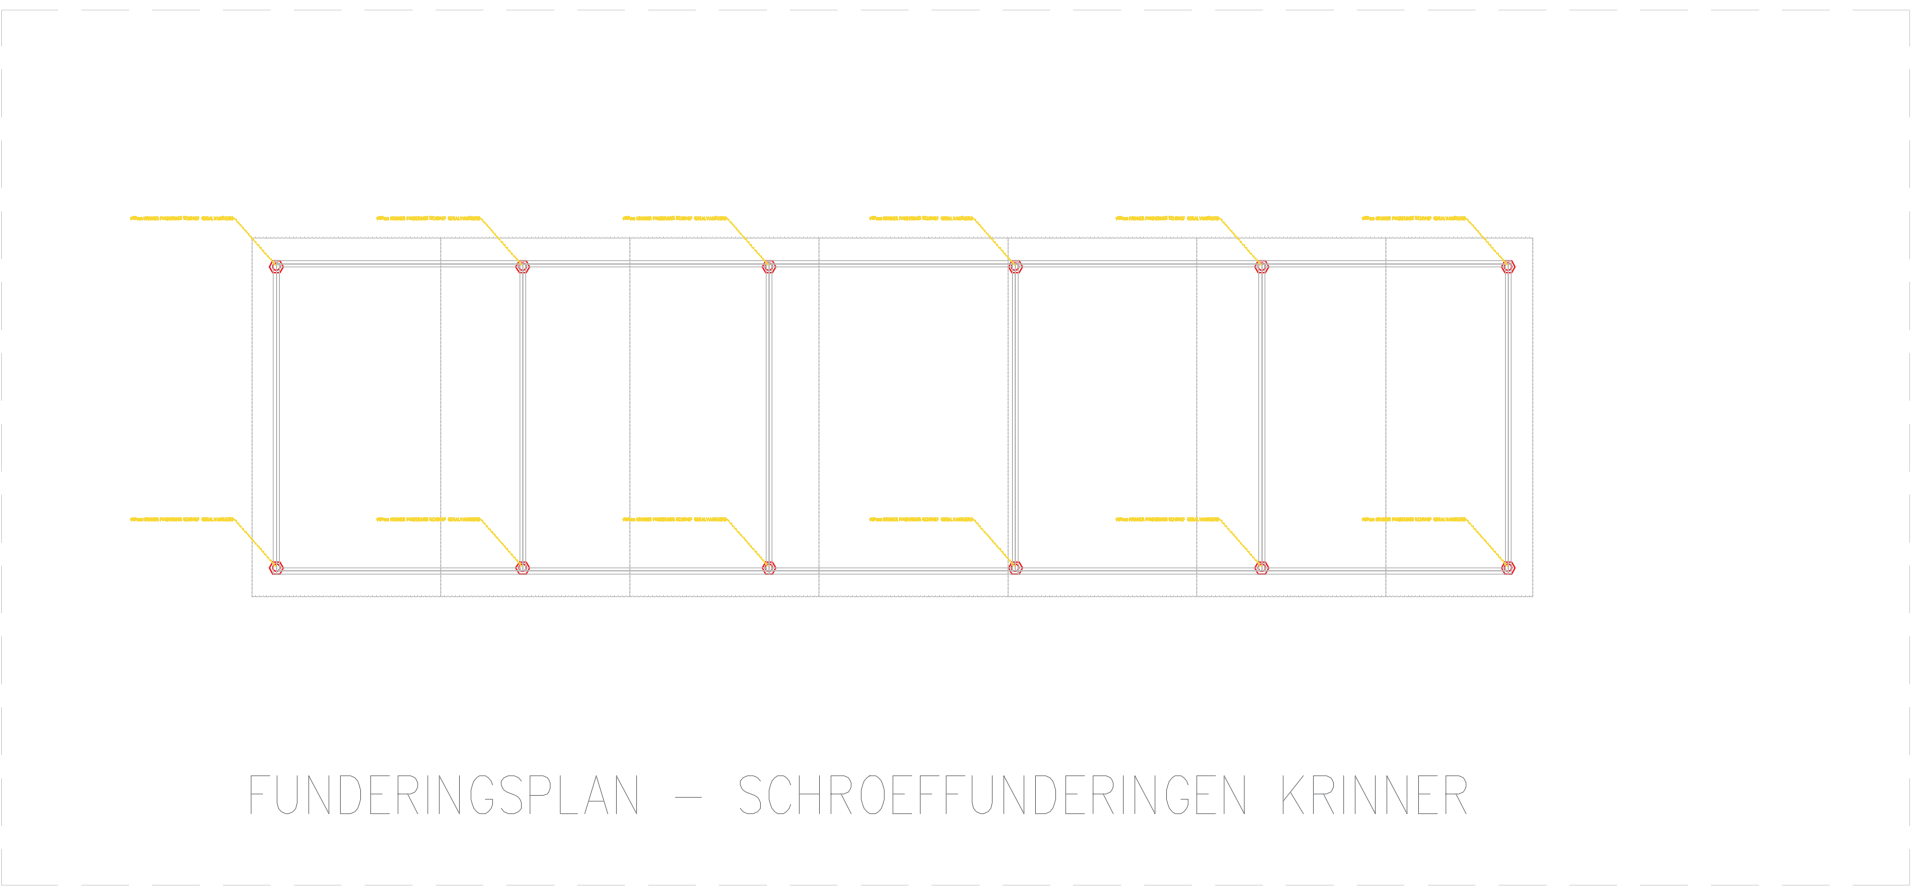
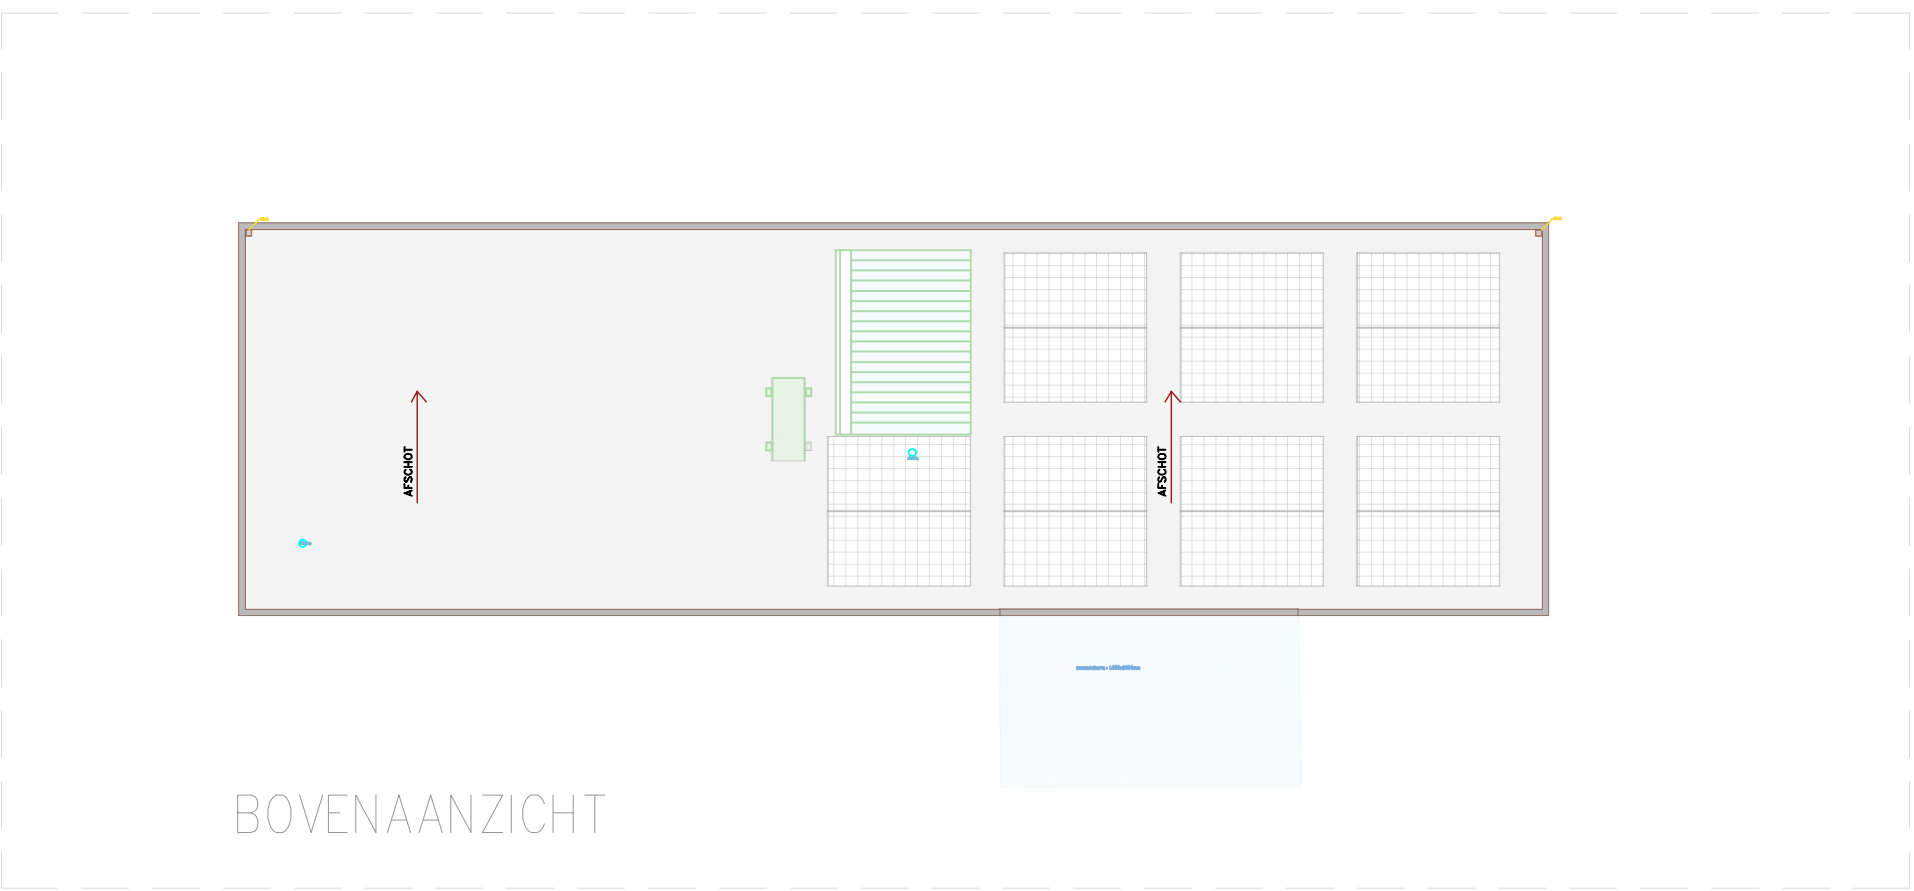
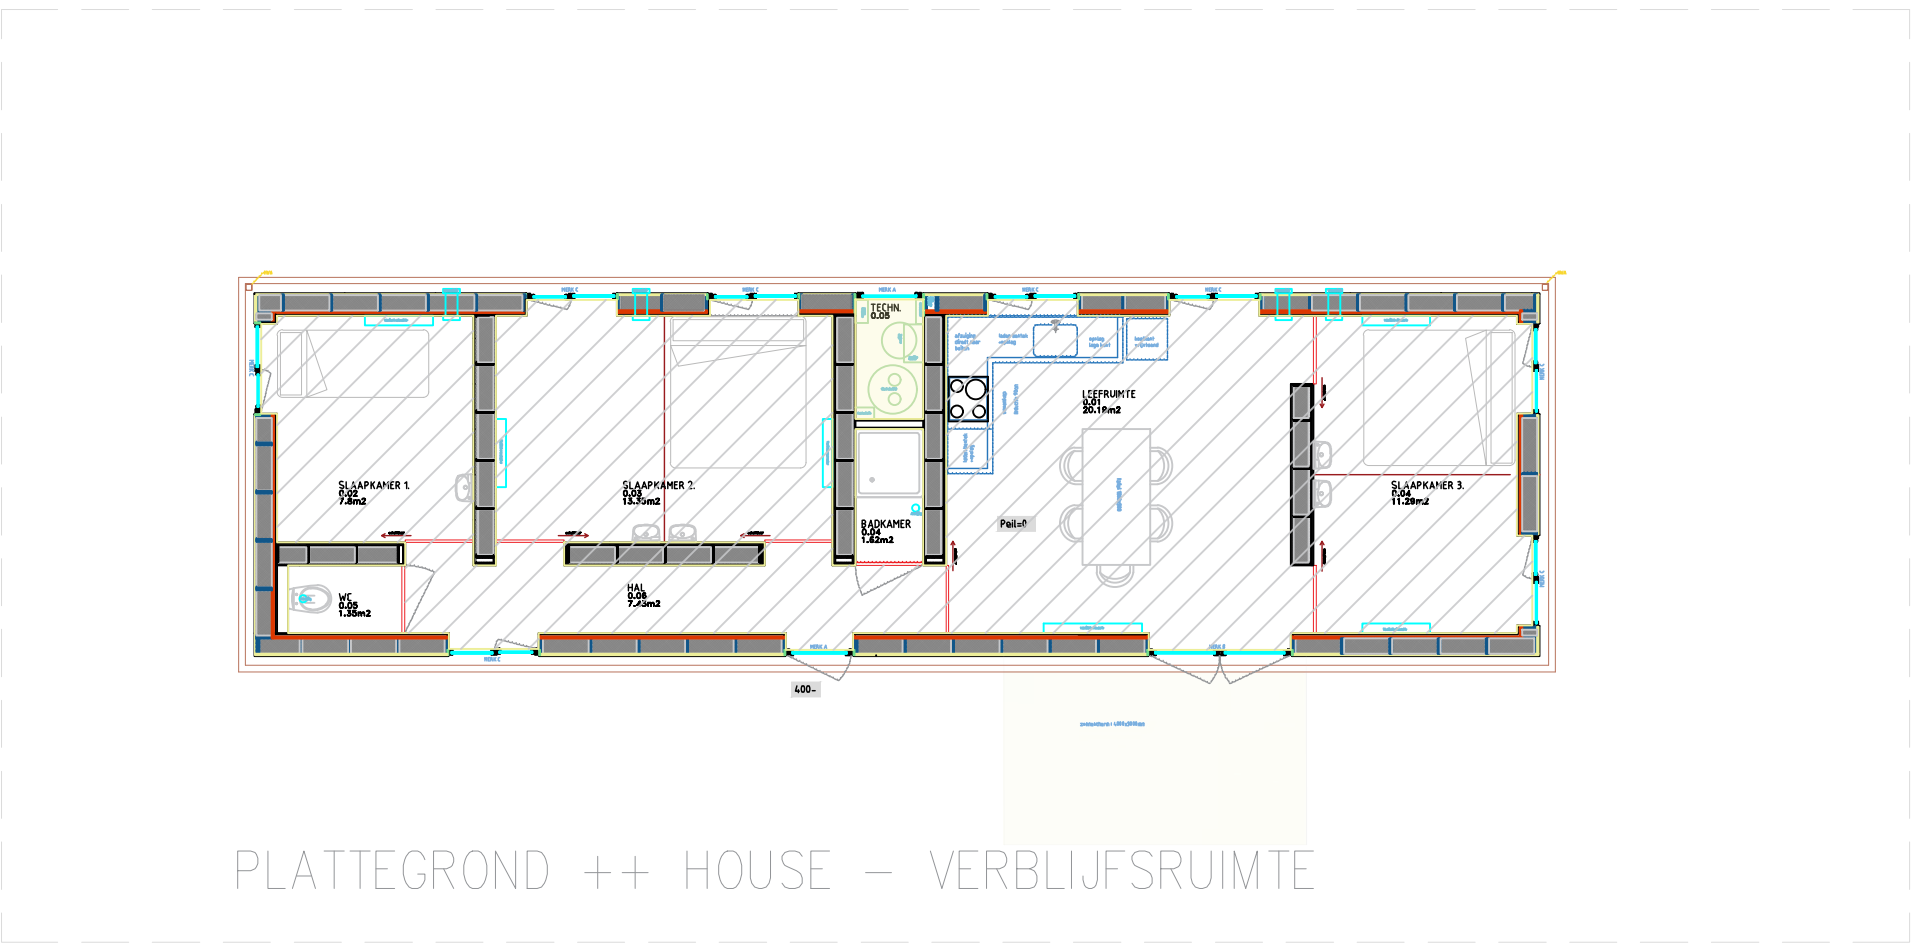
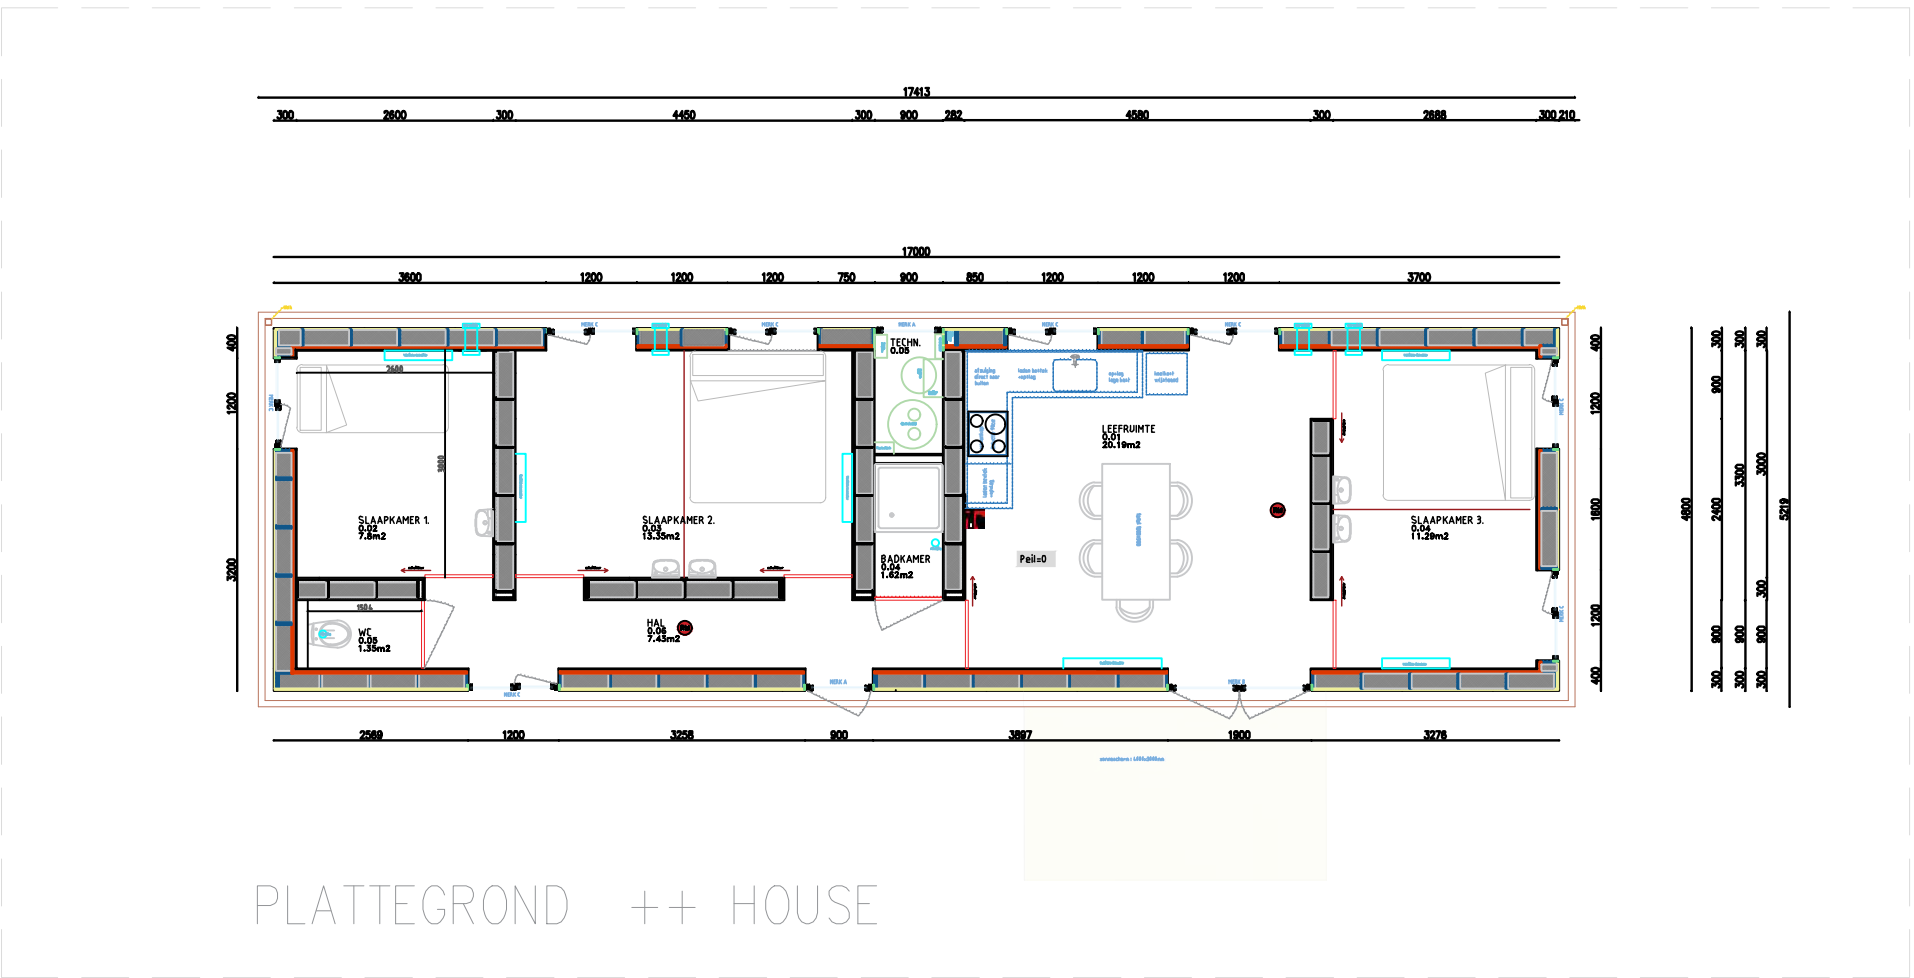
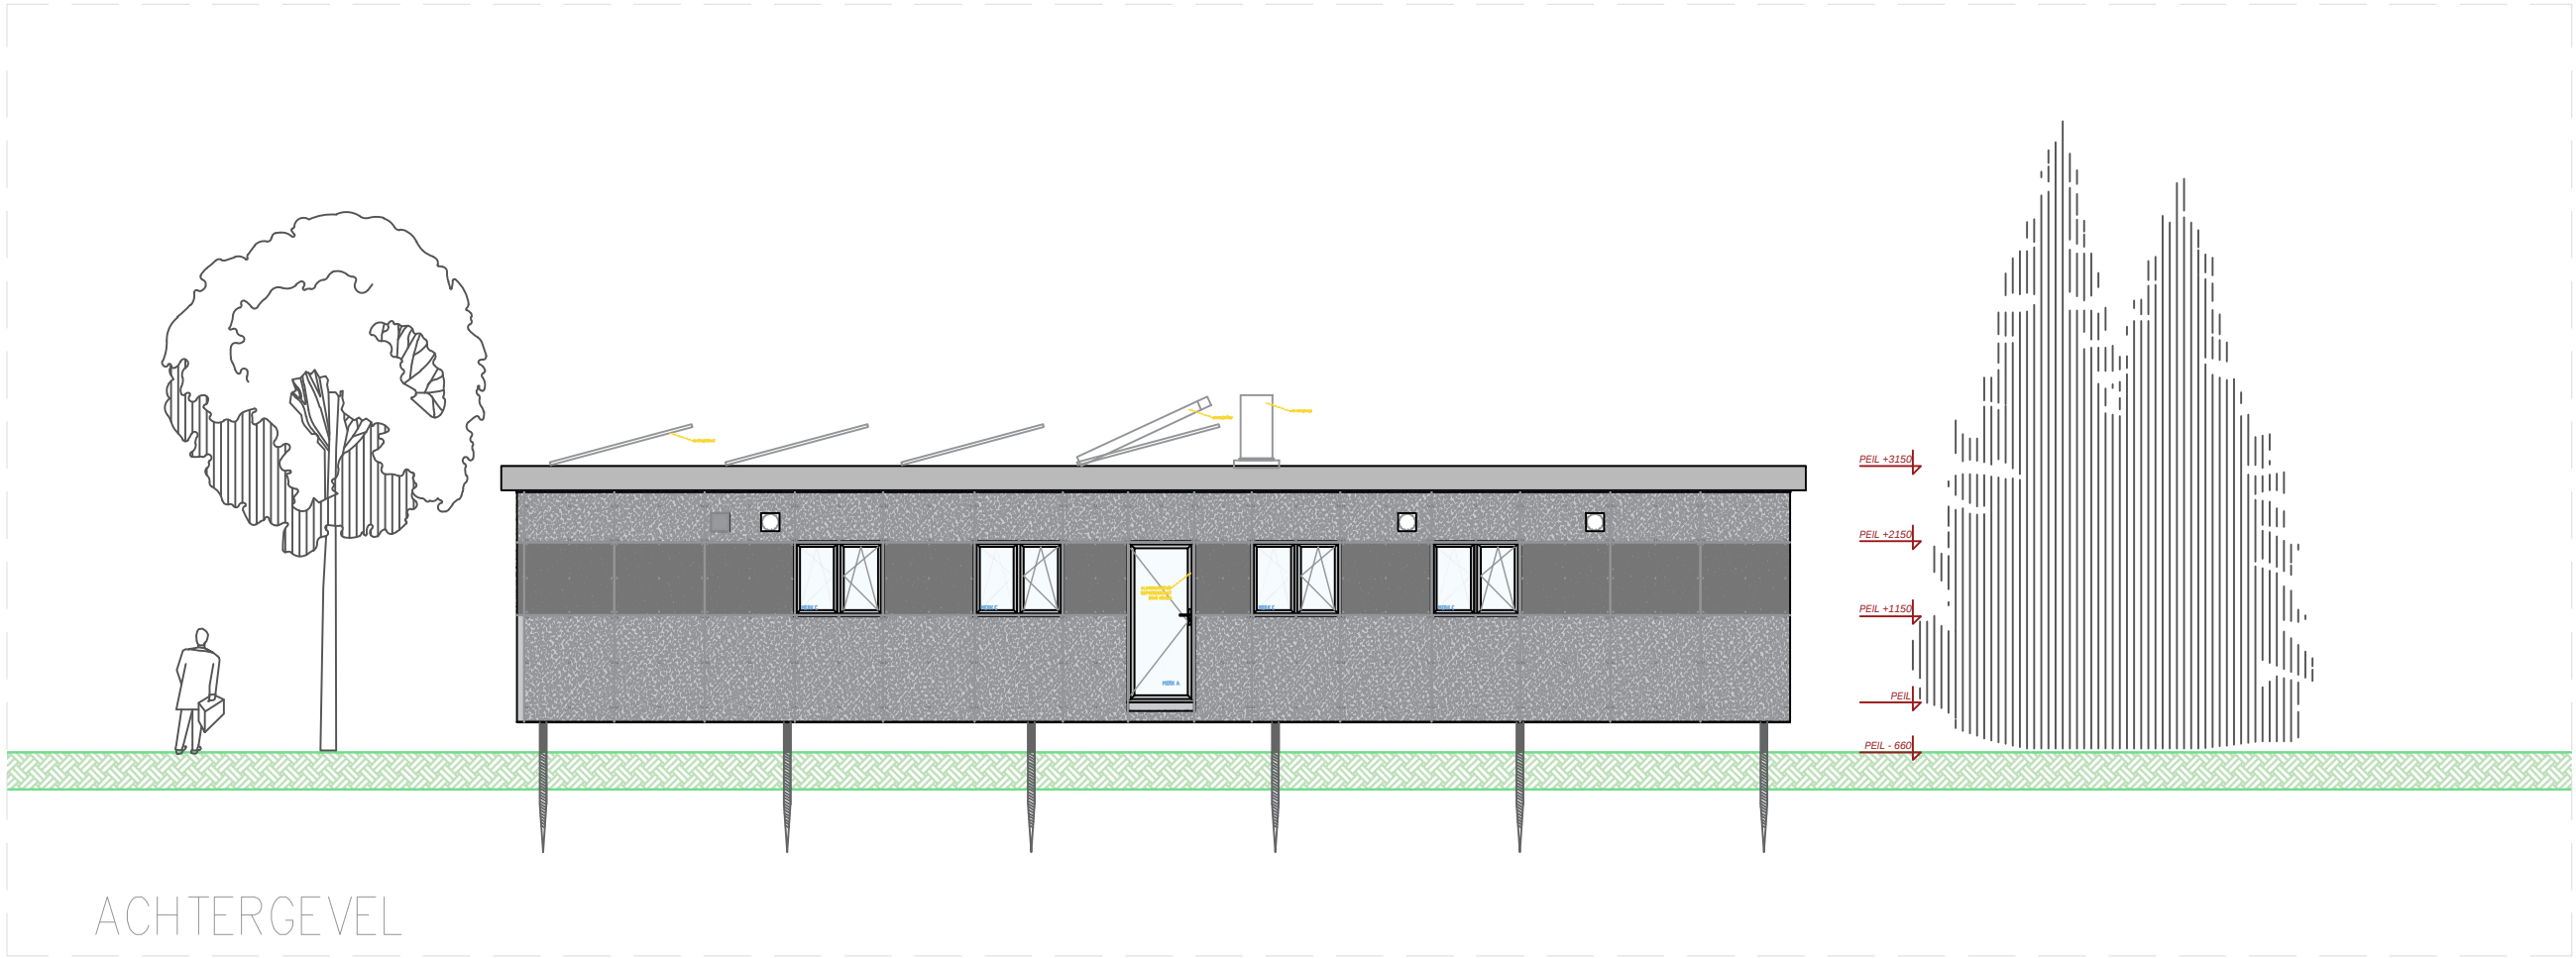
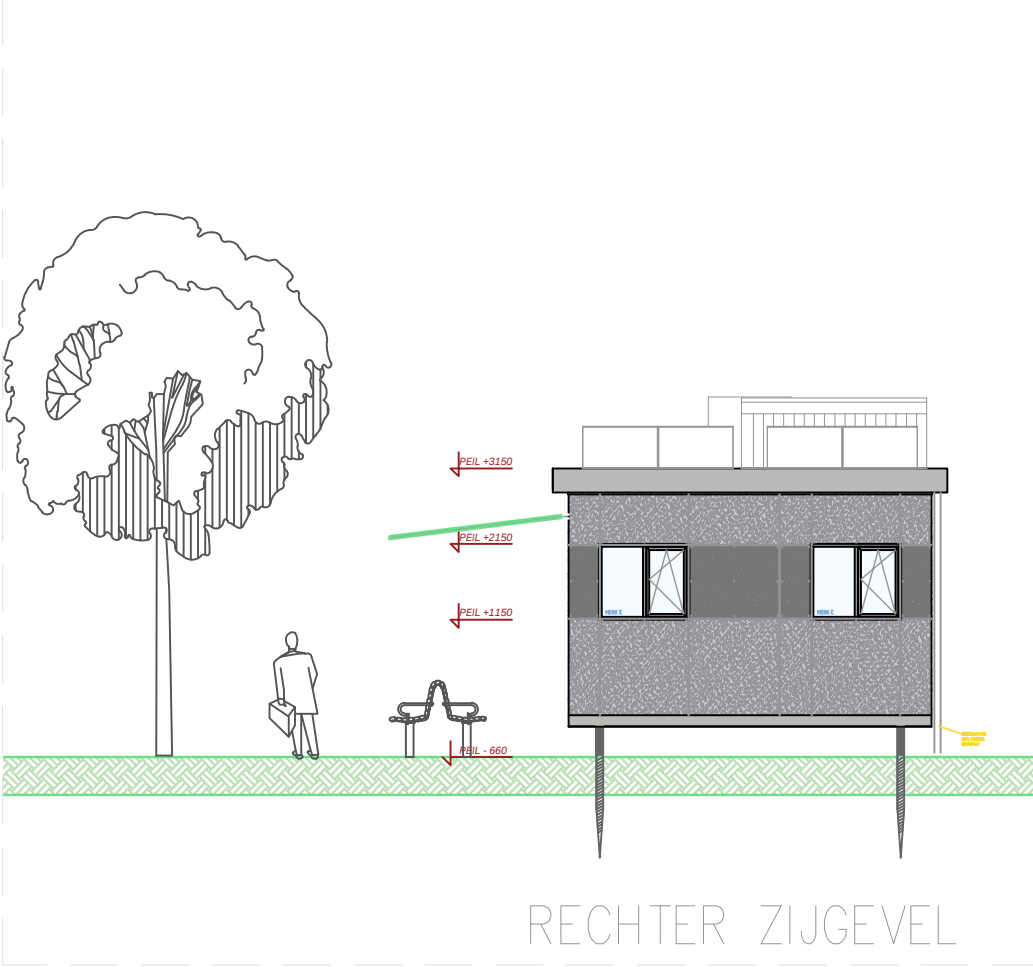
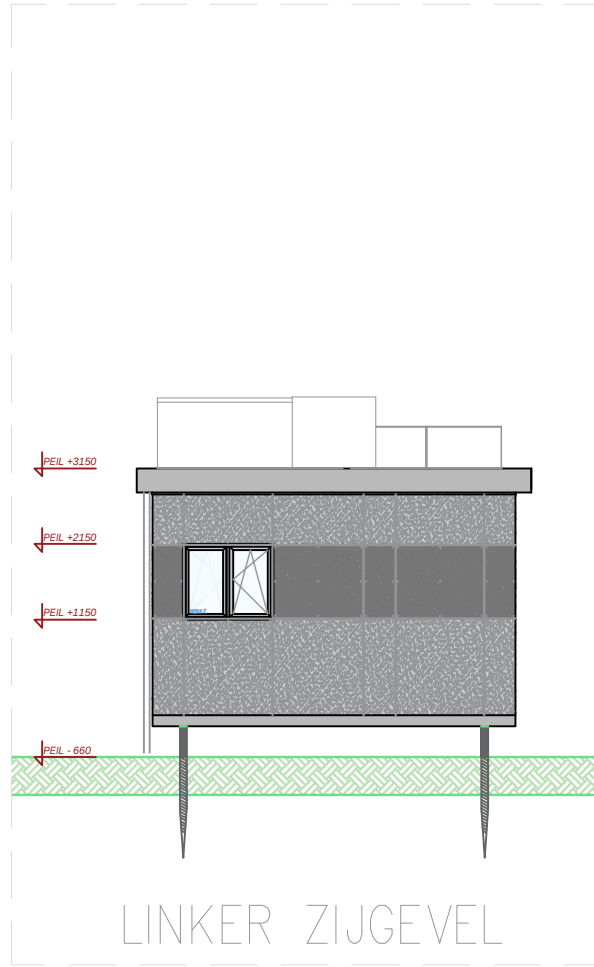


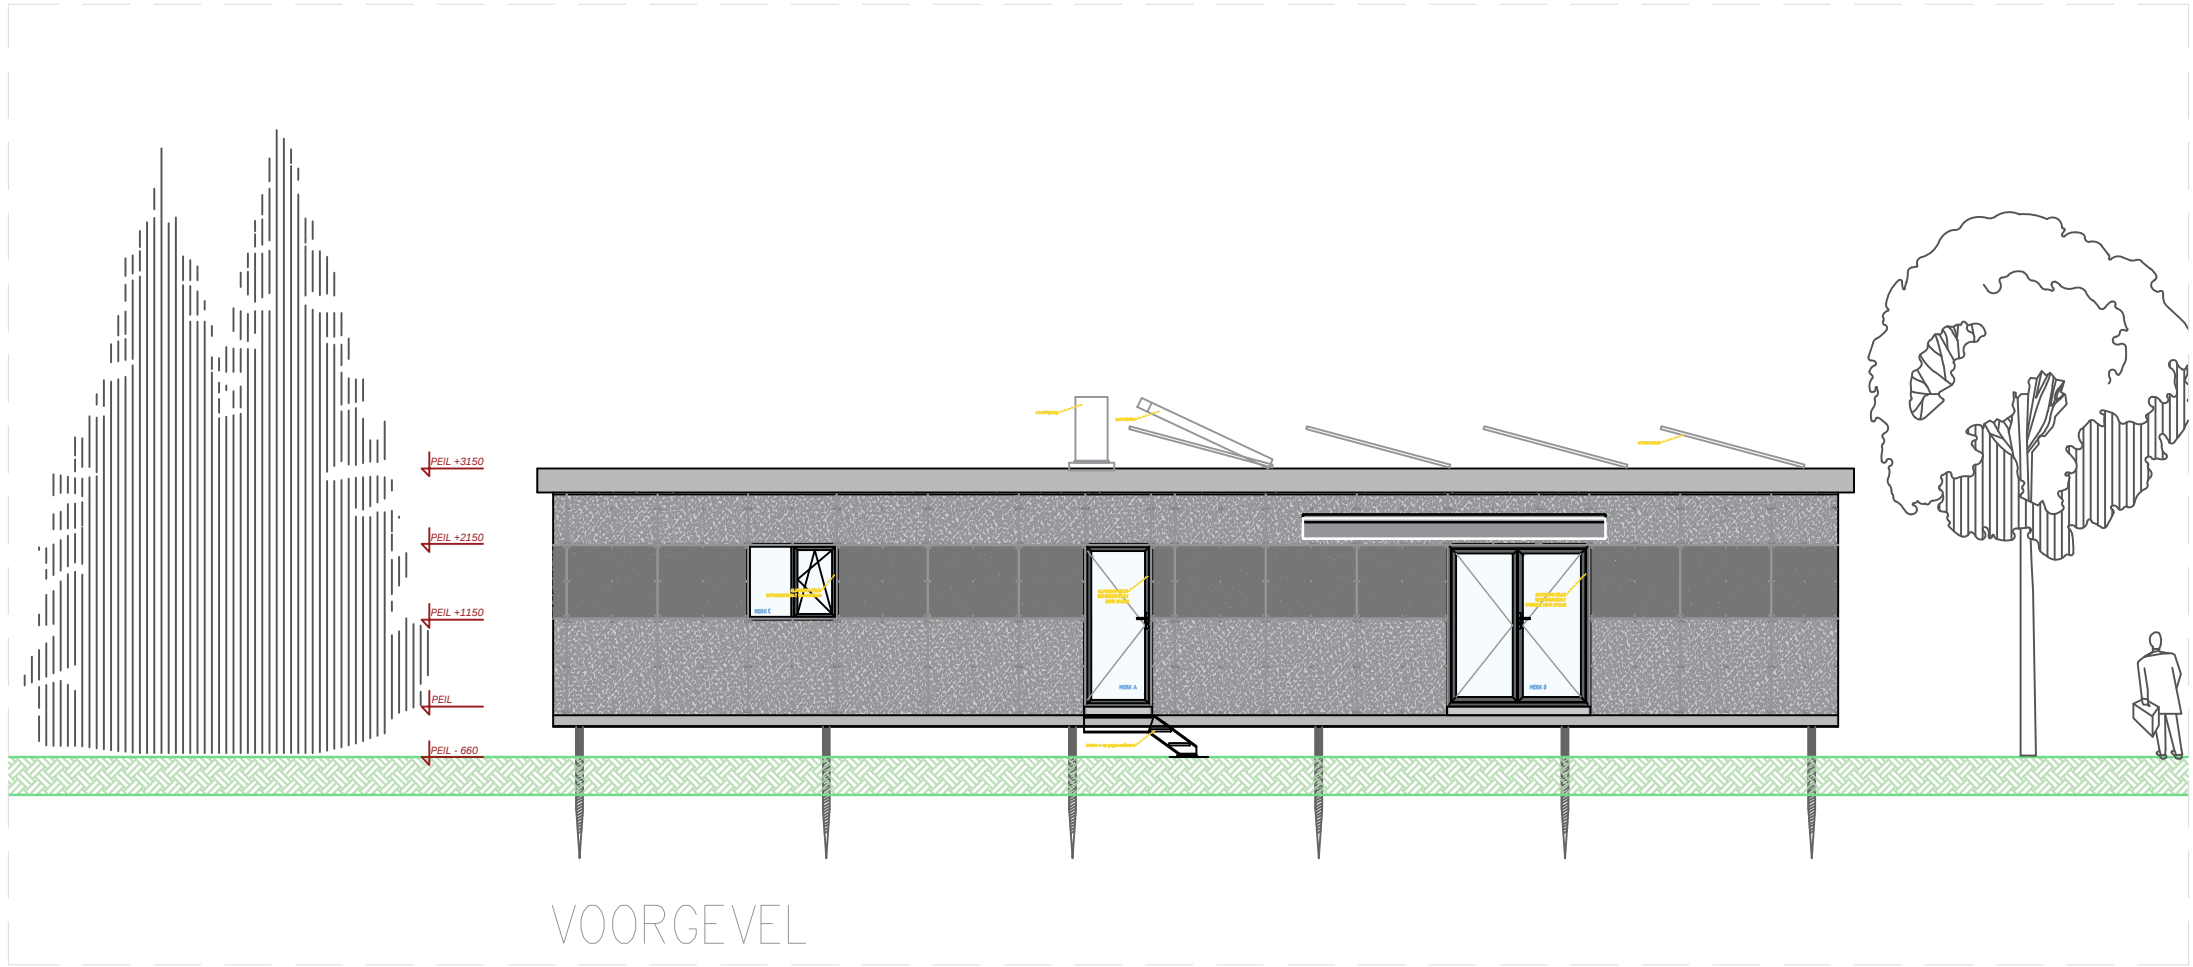

TECHNISCH RENVOOI

- GESCHIEDEN RIJOLSYSTEEM TOEPASSEN (KLEUREN VOLGENS GELDENDE NEN-NORM), CONFORM "MET OP DE WATERHUISHOUDING" VERGUNNING AANVRAGEN BIJ WATERSCHAP.
- LEIDINGSVERLOOP, AANSLUITPUNTEN EN DIMENSIONERING EN VERVAL VOLGENS TEKENING EN BEREKENING INSTALLATEUR.
- ALLE NOODZAKELIJKE BOUWKUNDIGE VOORZIENINGEN AAN TE BRENGEN WELKE NOODZAKELIJK ZIJN VOOR HET AANBRENGEN VAN DOORVOEREN TBV ALLE INSTALLATIES.
- ALLE NOODZAKELIJKE THERMISCHE, AKOESTISCHE EN BRANDVOORZIENINGEN AANBRENGEN ALS GELDENDE VOOR OMLIGENDE EN AANSLUITENDE MATERIALEN.
- ELECTRICISCHE INSTALLATIE NEN 1010 en NEN-IEC 60079-14
- METERKAST VOLGENS NEN 2766/2778, VENTILATIEERDOOSTERSONDER EN BOVEN IN DEUR VOLGENS DE GELDENDE VOORSCHRIFTEN
- BRANDBESTRIJDING BRANDBLUSTOESTELLEN VOLDOET AAN BRANDKLASSE B EN C CONFORM DE NEN-EN2 EN NEN-EN3 PRESTATIE-EISEN-BEPROEVINGSMETHODEN GEBASEERD OP NEN-EN 3-7
- ALLE NEN-, NEN-EN EN NRI BLADEN WELKE BETREKKING HEBBEN OP DE TOEGEPASTE MATERIALEN EN CONSTRUCTIES ZIJN VAN TOEPASSING, BIJ DE VERMELDE VOORSCHRIFTEN EN NORMEN HOREN AUTOMATISCH DE LAATSTE AANVULLINGS- EN CORRECTIEBLADEN, HERZIENINGEN EN VERWIJZING NAAR ANDERE NORMEN, VOORSCHRIFTEN EN RICHTLIJNEN
- BELASTINGEN EN BELASTINGSDIMENSIES CONSTRUCTIE EN UITERSTE GRENSTOESTAND VLOS TEKENING EN BEREKENING VAN DE CONSTRUCTEUR
- GELUIDWERING UITWENDIGE SCHEIDINGSCONSTRUCTIE EN GELUIDABSORPTIE VOLGENS GELDENDE EISEN UIT HET BOUWBESLUIT
- EPB-BEREKENING NIET VEREIST
- VENTILATIE BEREKENING EN VOORZIENINGEN (INCL. BOUWKUNDIGE) CONFORM LEIDINGSCHEMA'S, TEKENING EN BEREKENING INSTALLATEUR
- ALLE TOEGEPASTE MATERIALEN DIENEN TE VOLDOEN AAN HET GESTELDE IN (TABEL 2.66) ART. 2.73, 7.2 EN 7.4 T/M 7.10 UIT HET BOUWBESLUIT.
- BRANDBESTREIDINGSMIDDELEN VLONS EISEN BOUWBESLUIT EN TER GOEDKEURING BRANDWEER
- BRANDBESTRIJDING BRANDBLUSTOESTELLEN VOLDOET AAN BRANDKLASSE B EN C CONFORM DE NEN-EN2 EN NEN-EN3 PRESTATIE-EISEN-BEPROEVINGSMETHODEN GEBASEERD OP NEN-EN 3-7
- WATEROFNAME MATERIALEN IN SANITAIRE RUIMTEN VOLGENS NEN2778 EN HET BOUWBESLUIT ARTIEN 3.28

VENTILATIE

Ruimte	Persoonen	Ventilatie eis volgens BB 2012	Benodigd	totaal benodigd	Toevoer	Afvoer
Hal	0	12 dm³/sec/m²	0 dm³/sec	0 dm³/sec	0 dm³/sec	7 dm³/sec
Wc	0	7 dm³/sec	7 dm³/sec	7 dm³/sec	7 dm³/sec	7 dm³/sec
Badkamer	0	14 dm³/sec	14 dm³/sec	14 dm³/sec	14 dm³/sec	14 dm³/sec
Slaapkamer 1	1	12 dm³/sec/m²	12 dm³/sec	12 dm³/sec	12 dm³/sec	21 dm³/sec
Slaapkamer 2	2	12 dm³/sec/m²	24 dm³/sec	24 dm³/sec	24 dm³/sec	21 dm³/sec
Slaapkamer 3	2	12 dm³/sec/m²	24 dm³/sec	24 dm³/sec	24 dm³/sec	21 dm³/sec
Leefruimte	5	12 dm³/sec/m²	60 dm³/sec	60 dm³/sec	60 dm³/sec	60 dm³/sec
Eis volgens bouwbesluit 2012 artikel 3.29 lid 1 t/m 7 per persoon	12	dm³/sec			120 dm³/sec	144 dm³/sec
Toilet	7	dm³/sec				
Badkamer	14	dm³/sec				
Kooktoestel	21	dm³/sec				

Hal via aangrenzende ruimte voorzien van verversing



OPPERVLAKTE- INHOUD

1 stuks		
Bekleefd oppervlakte ++HOUSE	81.60 m2	
Bruto vloer oppervlakte ++HOUSE	64.45 m2	
Bruto inhoud	160.00 m3	

- NOODSTROOMVOORZIENING EN -VERLICHTING VLONS GESTELDE EISEN UIT HET BOUWBESLUIT EN TER GOEDKEURING BRANDWEER
- DRINK- EN WATERVOORZIENINGEN (NEN 1006, AWT, VENIN BLADEN EN KIWA RICHTLIJNEN) LEIDINGSVERLOOP, AANSLUITPUNTEN, DIMENSIONERING EN VERVAL VOLGENS DE TEKENING EN BEREKENING INSTALLATEUR EXTRA VOORZIENINGEN TBV LEIDINGSWERK INSTALLATIES, ISO-LATIE, GELUIDSOVERDRACHT EN ALLE BOUWKUNDIGE VOORZIENINGEN.
- WERING VAN RATTEN EN MUZZEN-ER MOGEN GEEN OPENINGEN IN UITWENDIGE SCHEIDINGS-CONSTRUCTIE AANWEZIG ZIJN DIE GROTER ZIJN DAN 10MM UITGEZONDERD LUCHT-AFVOEREN
- DILATATIES IN DE TOEGEPASTE BOUWMATERIALEN VOLGENS OPGAVE CONSTRUCTEUR EN VOLGENS VERKERKINGSVOORSCHRIFTEN LEVERANCIER MATERIALEN, MET AFWERKING REKENING TE HOUDEN MET KOUDE BRUS ONDERBREKING, VOLDOEN AAN AKOESTISCHE/BRANDWERENDE EISEN
- INBRAAKWERENDHEID: HET HANG- EN SLUITWERK DIE BEREIKBAAR ZIJN VOOR INBRAAK HEBBEN EEN INBRAAKWERENDHEID DIE VOLDOET AAN KLASSE 2 (NEN 5096)
- RIJDERING EN HEKELWATERAFVOEREN (CAPACITEITSBEREKENING VOLGENS GELDENDE NORMEN EN REGELGEVING GESCHIEDEN RIJOLSYSTEEM TOEPASSEN, LEIDINGSVERLOOP, AANSLUITPUNTEN, DIMENSIONERING EN VERVAL VOLGENS TEKENING EN BEREKENING INSTALLATEUR.
- ELECTRA EN WATERLEIDING INSTALLATIES, ISO-LATIE GELUIDSOVERDRACHT, IN HET ZICHT KOMENDE LEIDINGEN ZWART AFWERKEN.
- NIET DRAGENDE WANDEN 20 MM VRIJ VAN VLOEREN HOUDEN EN DICHTEN MET STEENWOLISO-LATIE, AFWERKING EN AANSLUITINGEN CONFORM GELDENDE EISEN.
- ALLE HOUT- EN STAALCONSTRUCTIES VOLGENS BEREKENING EN TEKENING VAN DE CONSTRUCTEUR. BETON NEN-EN 06-1: 2001+A1: 2004

- ELECTRICISCHE INSTALLATIE VOLGENS NEN 1010: 2007+CI: 2008 EN NEN 1041, 3140: 1998 EN NEN-IEC 60079-14 MET EXTRA GESTELDE EISEN
- GELUIDSOVERDRACHT VOLGENS GELDENDE EISEN.
- AANSLUITING SANITAIRE TOESTELLEN VOLGENS TABEL 1 EN NEN 3215
- TRAPREN CONFORM BESTAANSMETHODEN NEN 2660 EN NEN 2778, TRAPLEUNING VOLDOET AAN VOORSCHRIFT ARTIKEL 2.30/2.31 VAN HET BOUWBESLUIT. TRAPHEK EN BALUSTRADE HOOGTE 1000 MM GEEN OPSTAPHOEGELIJKHEID TUSSEN 200-700 MM, SPIJLAFSTAND MAXIMAAL 100 MM

RENVOOI



Alle maten dienen in het werk door de aannemer gecontroleerd te worden.	Gewijzigd:
Project: Oprichten Migranten huisvesting Onderste Horst La Maasbree / Gemeente Peel en Maas	a
Onderdeel: Begane grond-, verdieppings- en dakvloer en details	b
	c
	d
Opdrachtgever: SUNPOWER Nehobolalaan 8, 5865 AS Tienray	Formaat: A0
Architect: PLUS PLUS PROJECTS	Schaal: 1:100/10
	Datum: 16-06-2020
	Status: Definitief ontwerp
	Gezien:
	Projectnr.: 19-84
	Tekeningnr.: DO-02
Telefoon: 06 30470945 E-mail: info@plusplusprojects.nl	

Deze Tekening blijft eigendom van PLUSPLUSPROJECTS en mag zonder schriftelijke toestemming niet worden gekopieerd en voor andere doeleinden worden gebruikt.