

FOTO 1



beukenhaag fagus sylvatica hg. 1,0m


FOTO 2



FOTO 3



beukenhaag fagus sylvatica hg. 2,5m

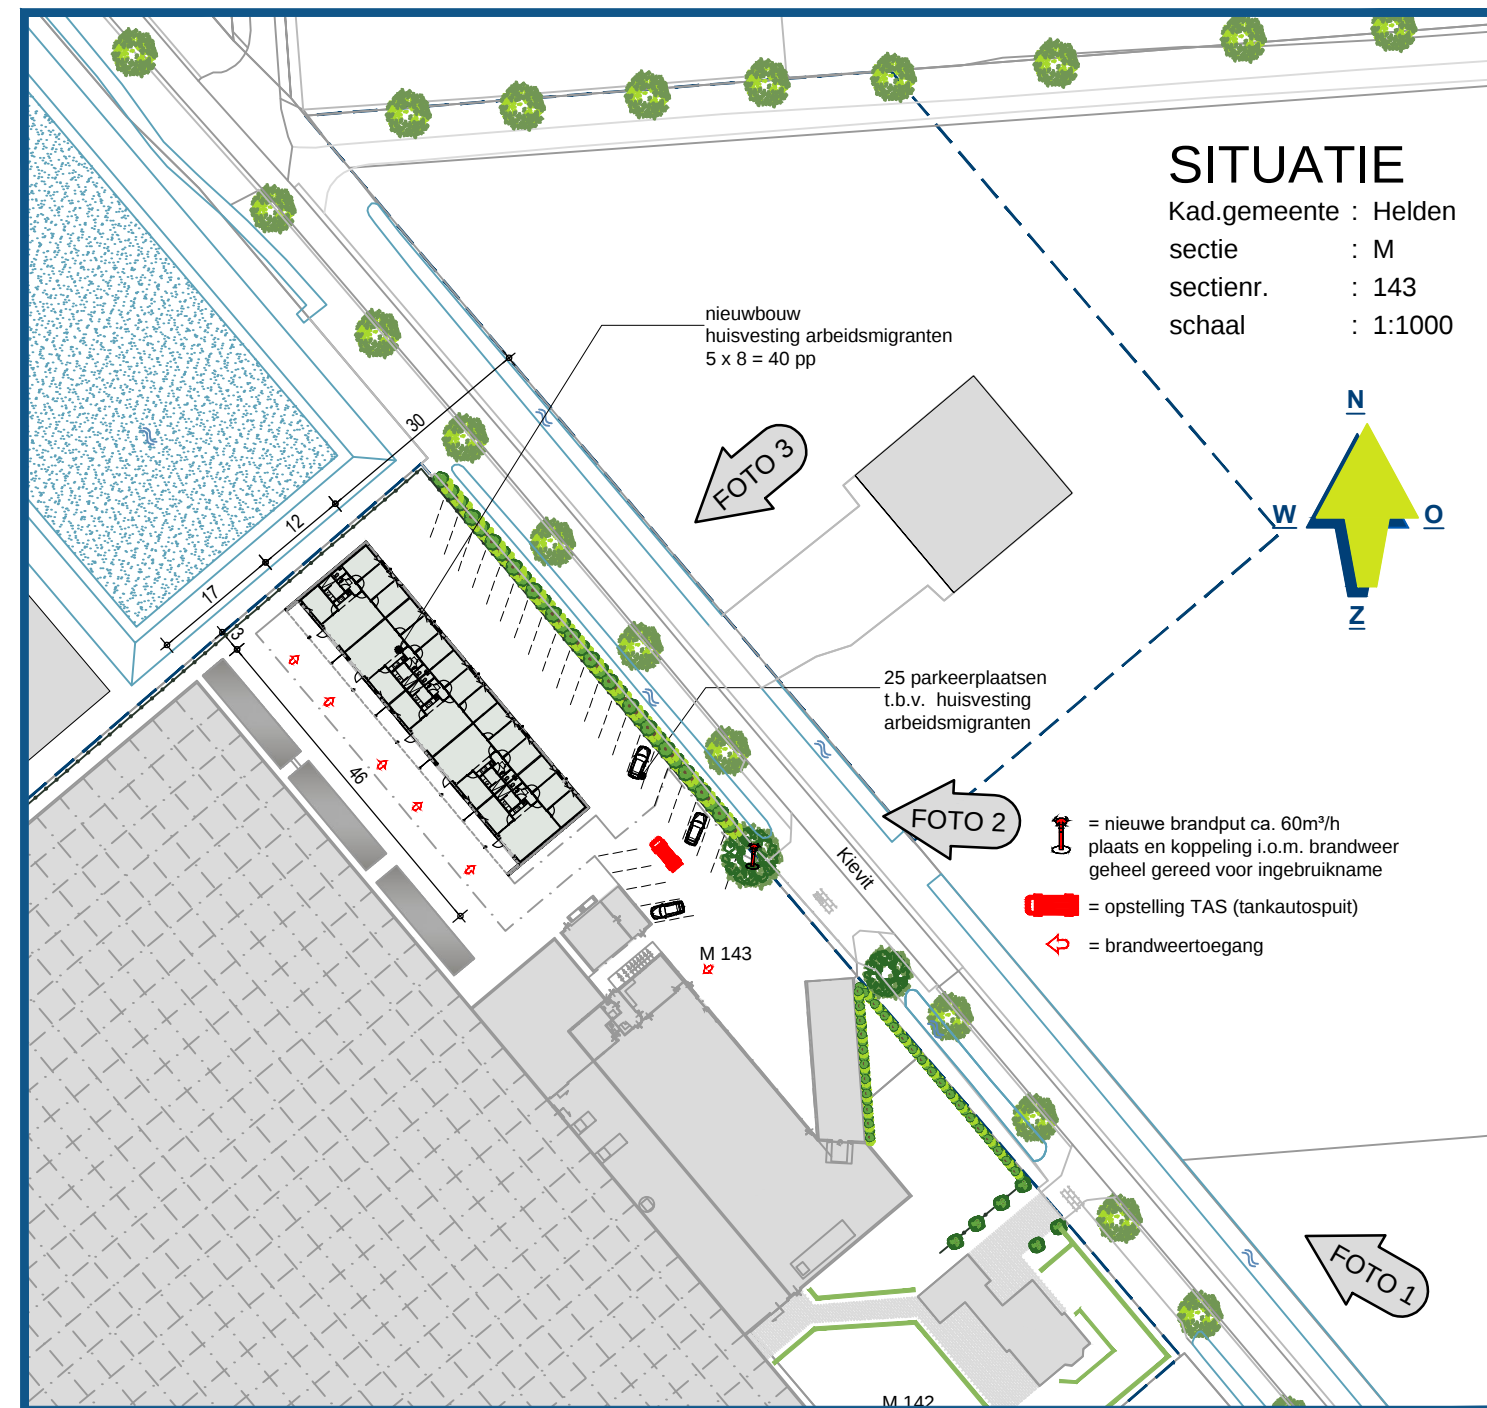

OPDRACHTGEVER : Aardbeiculturen van de Werf V.O.F.
Kervelweg 9, 5759 PN Helenaveen

BOUWPLAN : Bedrijfsgebouw (huisvesting tbv arbeidsmigranten)
Kievit 29 te Grashoek

ONDERDEEL : SIT (situatie/ foto's)

PROJECTNR/QICSNR :
18-083 / 5628860

SCHAAL :
1:1000

DATUM :
09-03-2020 / TL

arvalis



O N T W E R P & B O U W A D V I E S

Bezoek-/postadres
Villa Flora
Sint Jansweg 20d
5928 RC Venlo
T. 0478 578257
I. www.arvalis.nl