



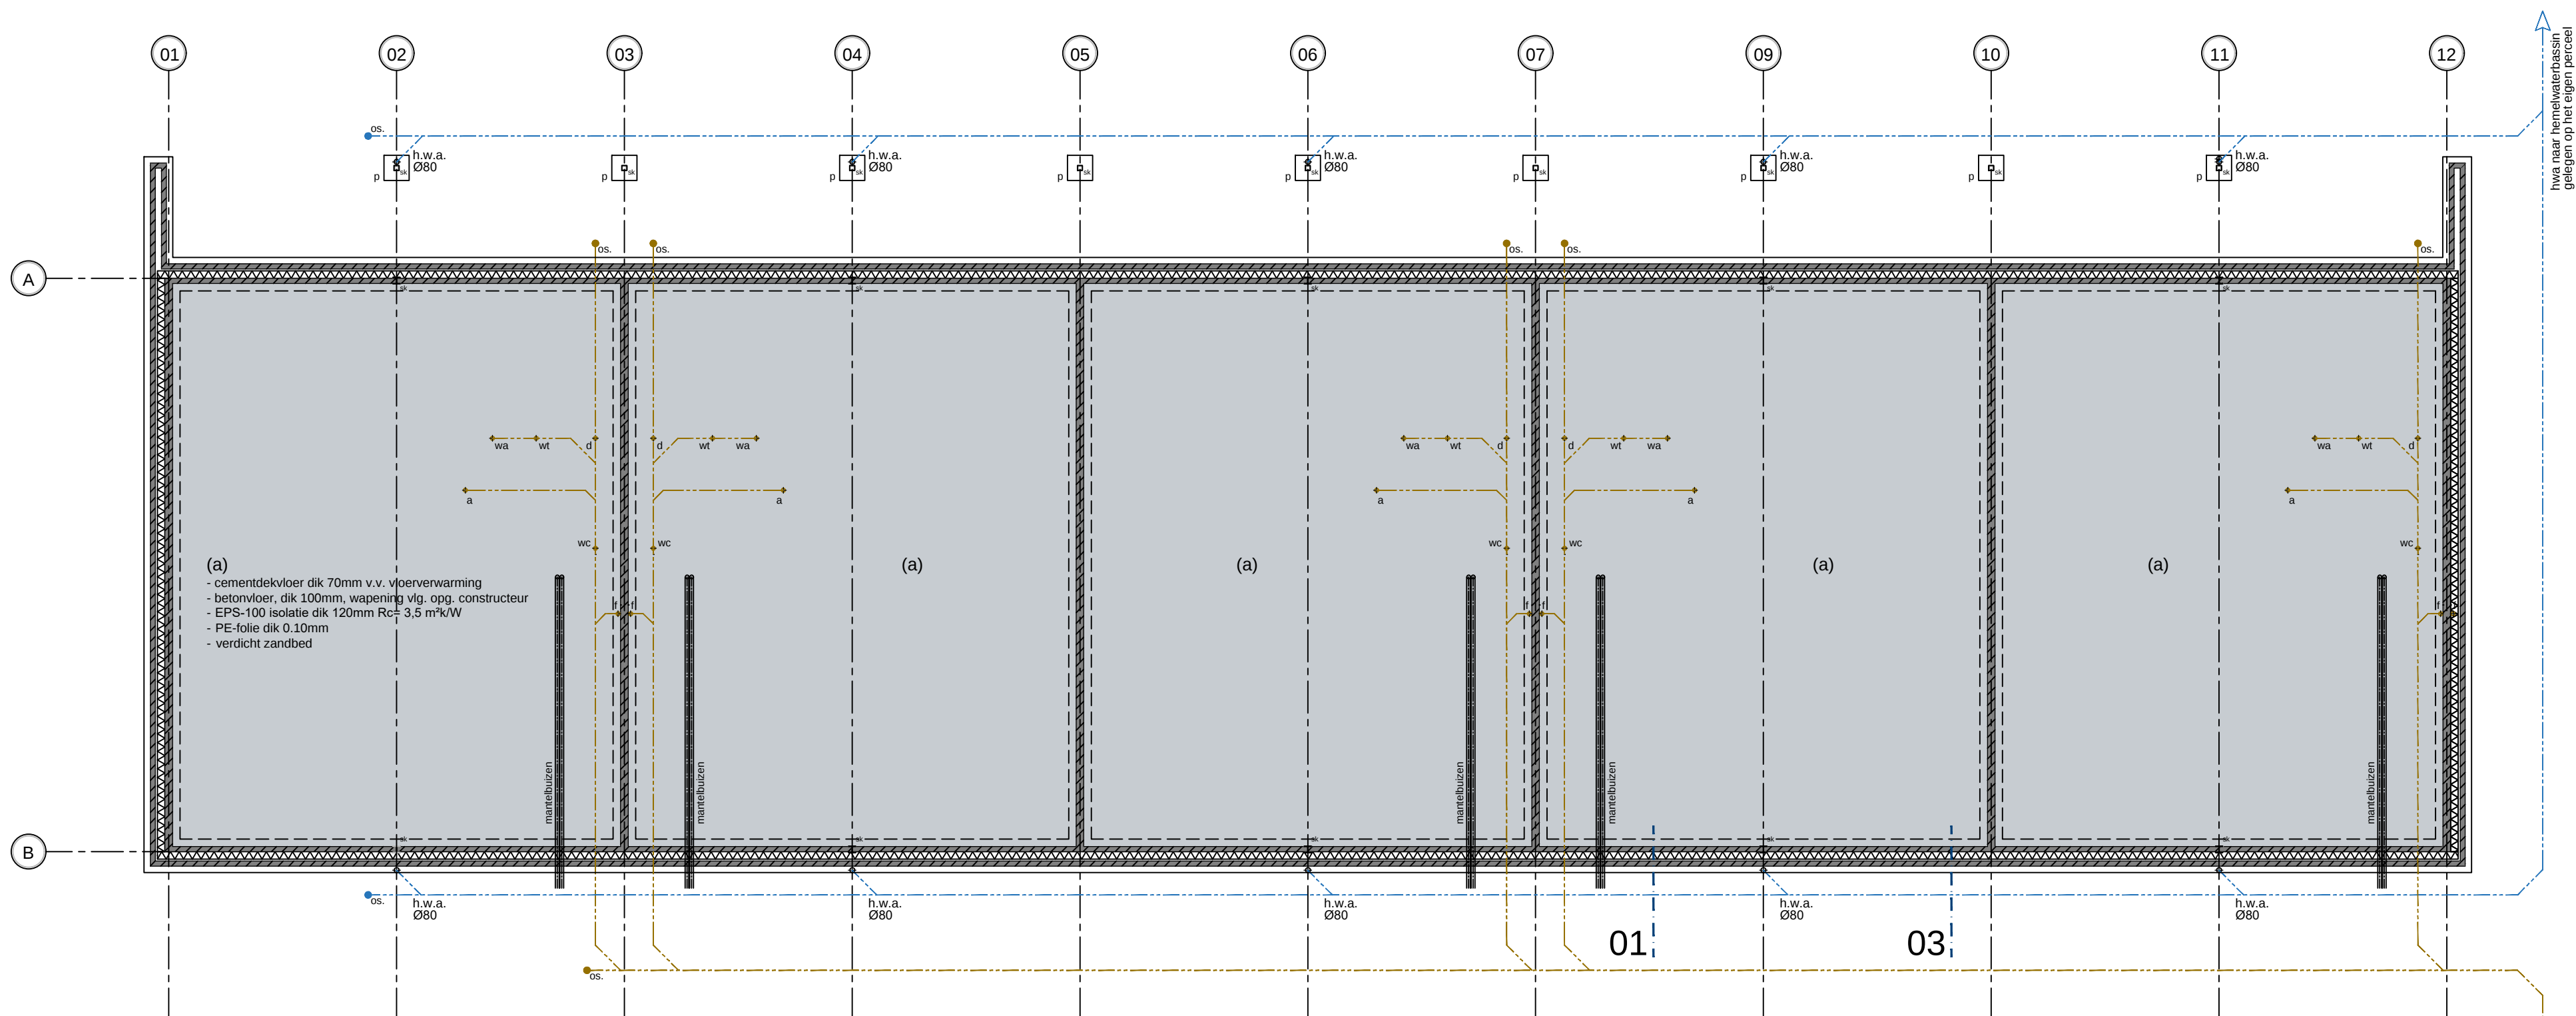

FUNDERING/ RIOLERING/ BEGANEGRONDVLOER

- (a) = cementdekvloer voorzien van vloerverwarming (gevoed vanuit de (w.k.k.) bedrijfsgebouw.
sk = stalen kolom vlgs. opgave constructeur
p = poeren afm. vlgs. opgave constructeur

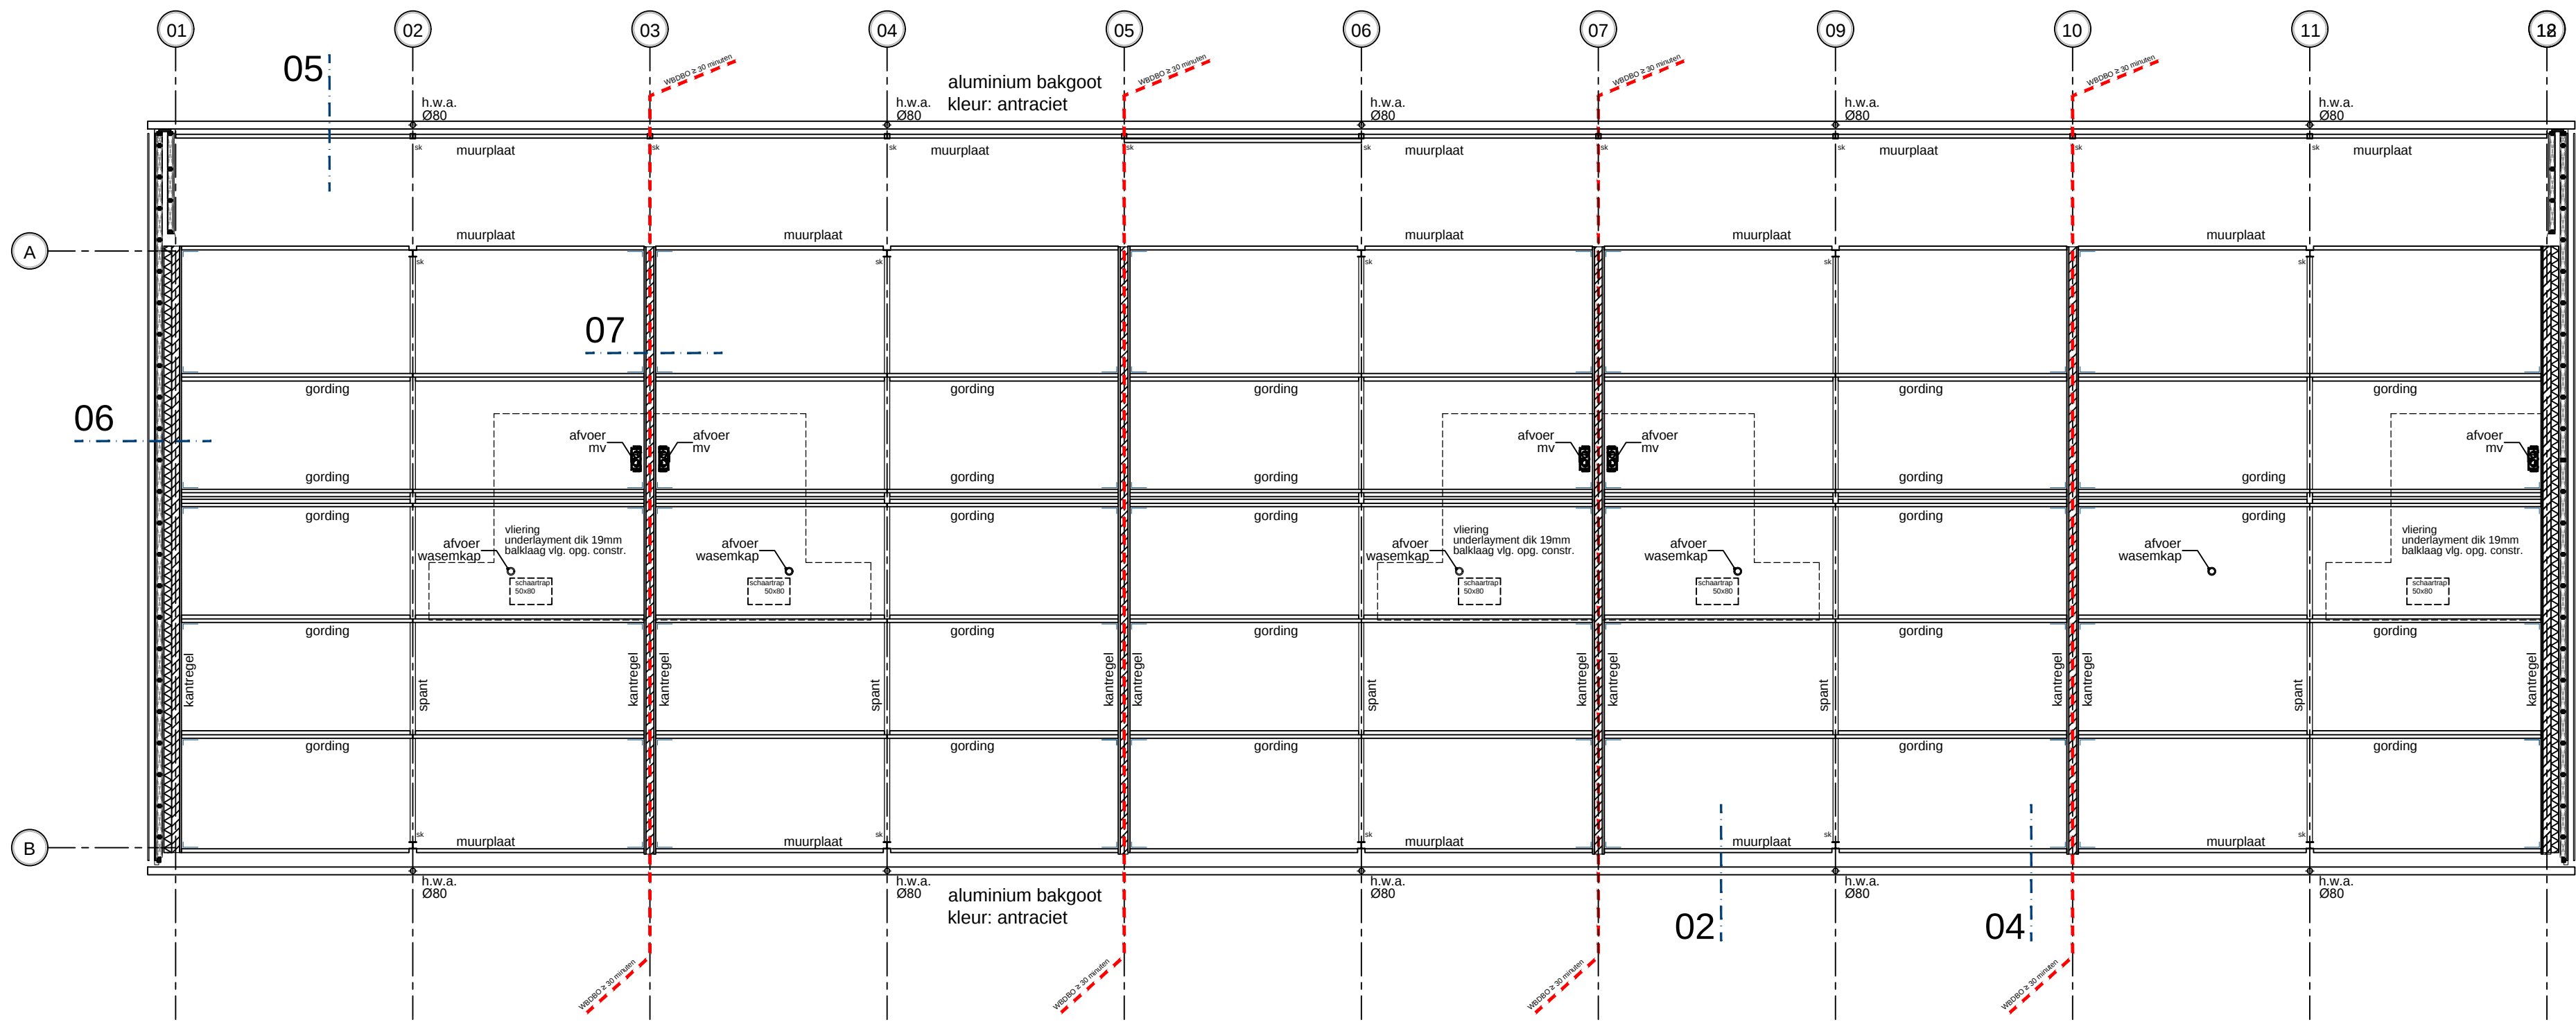

KAPPLAN

- afvoerpunten, alsmede afvoerleidingen mechanisch ventilatiesysteem indicatief;
definitief plaats vlgs. opgave installateur.
- gordingen, muurplaat en kantregel afm. vlgs. opgave constructeur

DE GEHELE CONSTRUCTIE UITVOEREN VOLGENS TEKENINGEN EN BEREKENINGEN VAN DE CONSTRUCTEUR
ALLE MATEN IN HET WERK TE CONTROLEREN

OPDRACHTGEVER: Aardbeiculturen van de Werf V.O.F.
Kervelweg 9
5628860 5759 PN Helenaveen

BOUWPLAN: Bedrijfsgebouw (huisvesting tbv arbeidsmigranten)
Kievit 29 te Grashoek

ONDERDEEL: Technisch Ontwerp
fundering, riolering, beganegrondvloer en kapplan

TEKENING NO: 18-083 TO3
SCHAAL: 1:100
FORMAAT: A1
DATUM GETEKEND: 05-08-2019 / TL
WIJZ. 1: 07-01-2020 / TL
WIJZ. 2:
WIJZ. 3:
WIJZ. 4:
WIJZ. 5:

Bezoek-/postadres
Villa Flora
Sint Jansweg 20d
5928 RC Venlo
T. 0478 578257
I. www.arvalis.nl

arvalis
ONTWERP & BOUWADVIES