




Doorsnede A-A

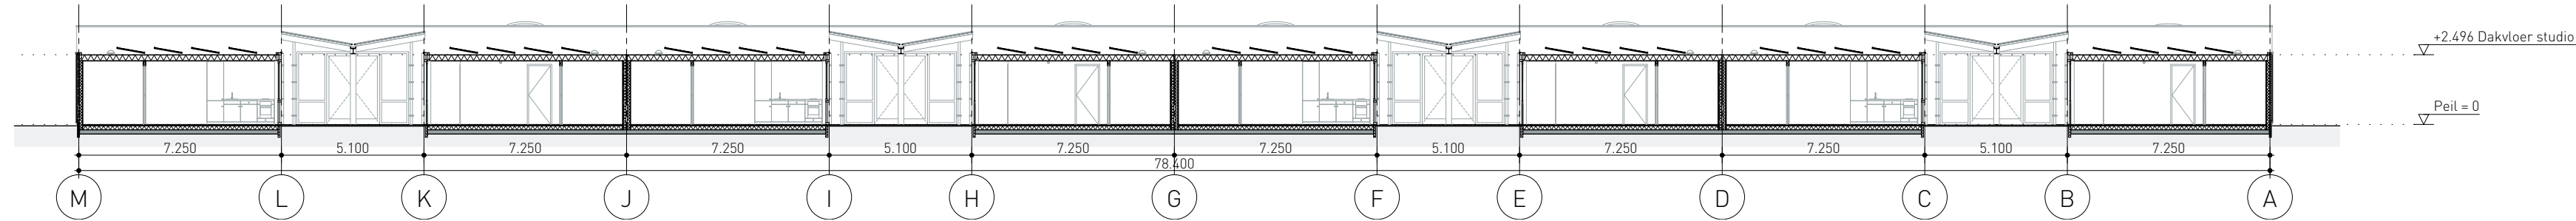


Doorsnede B-B

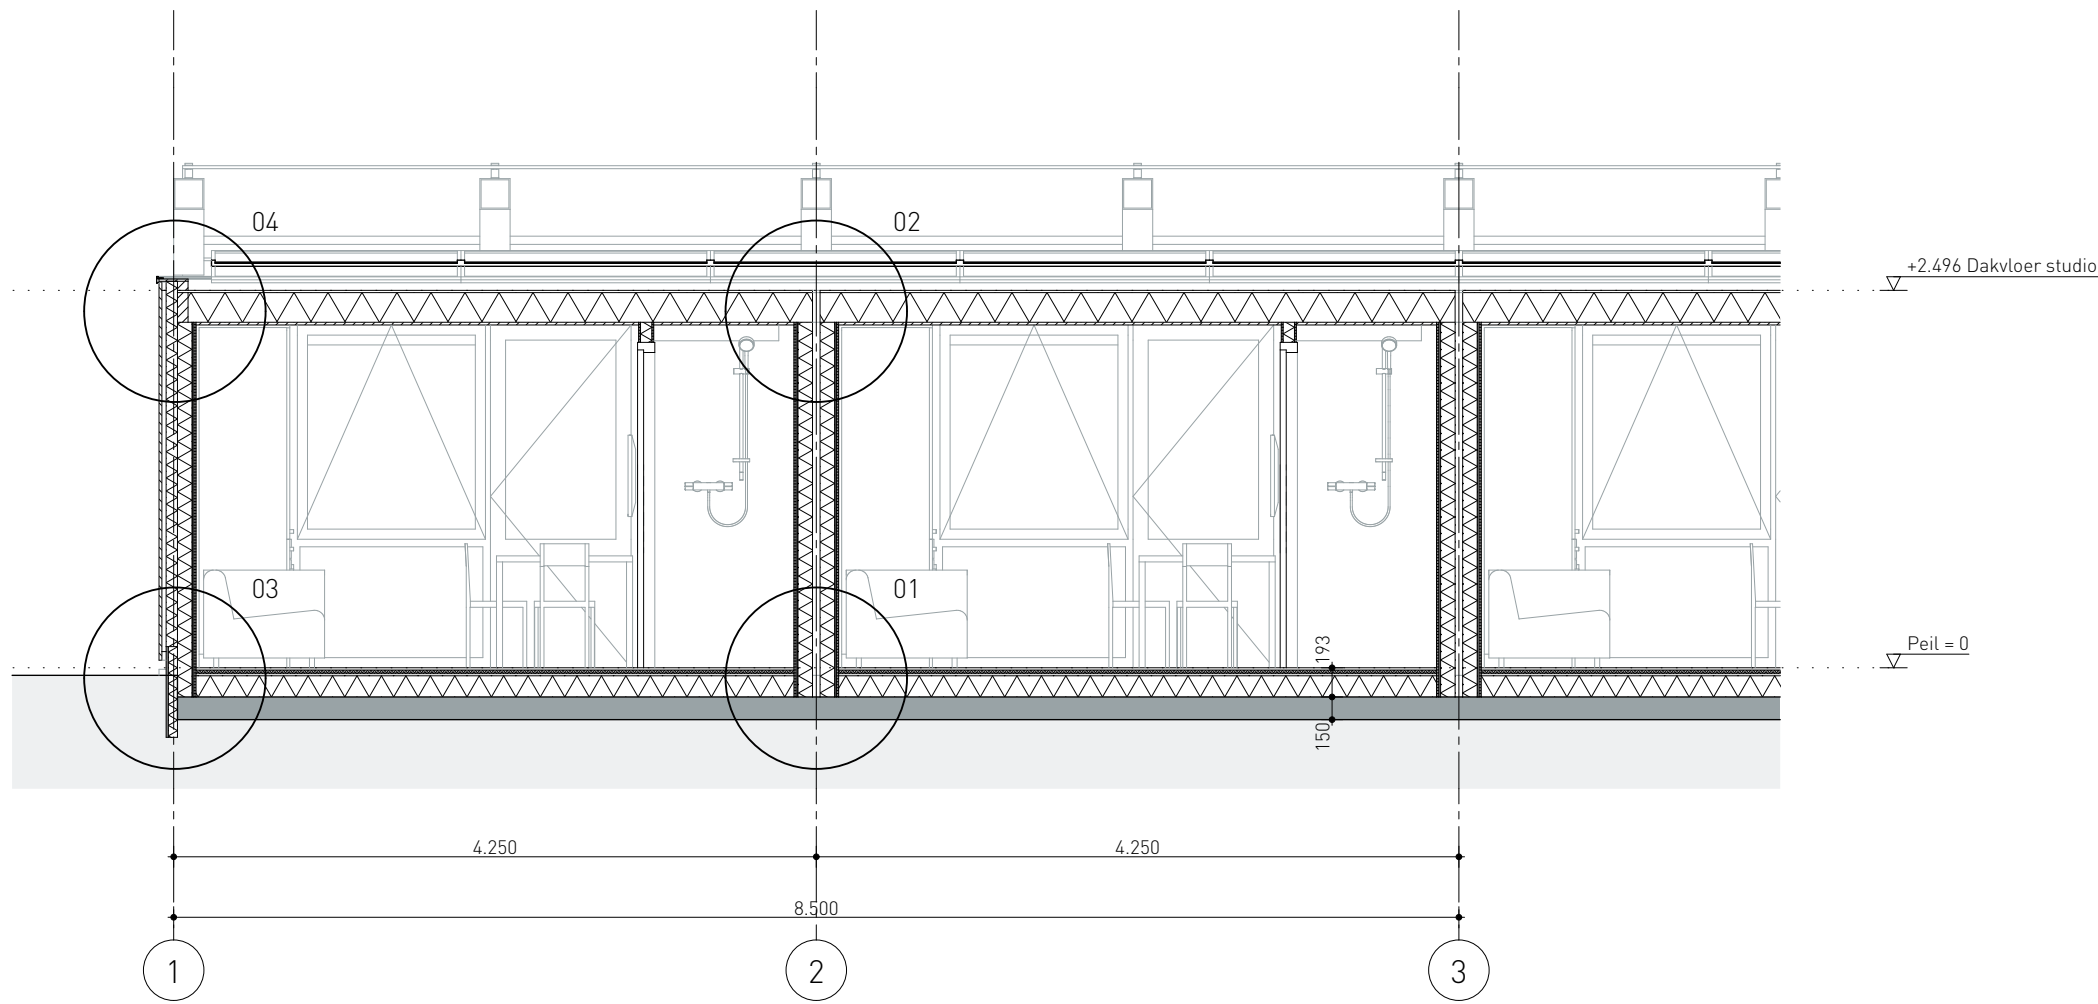

Doorsnede C-C fragment studio

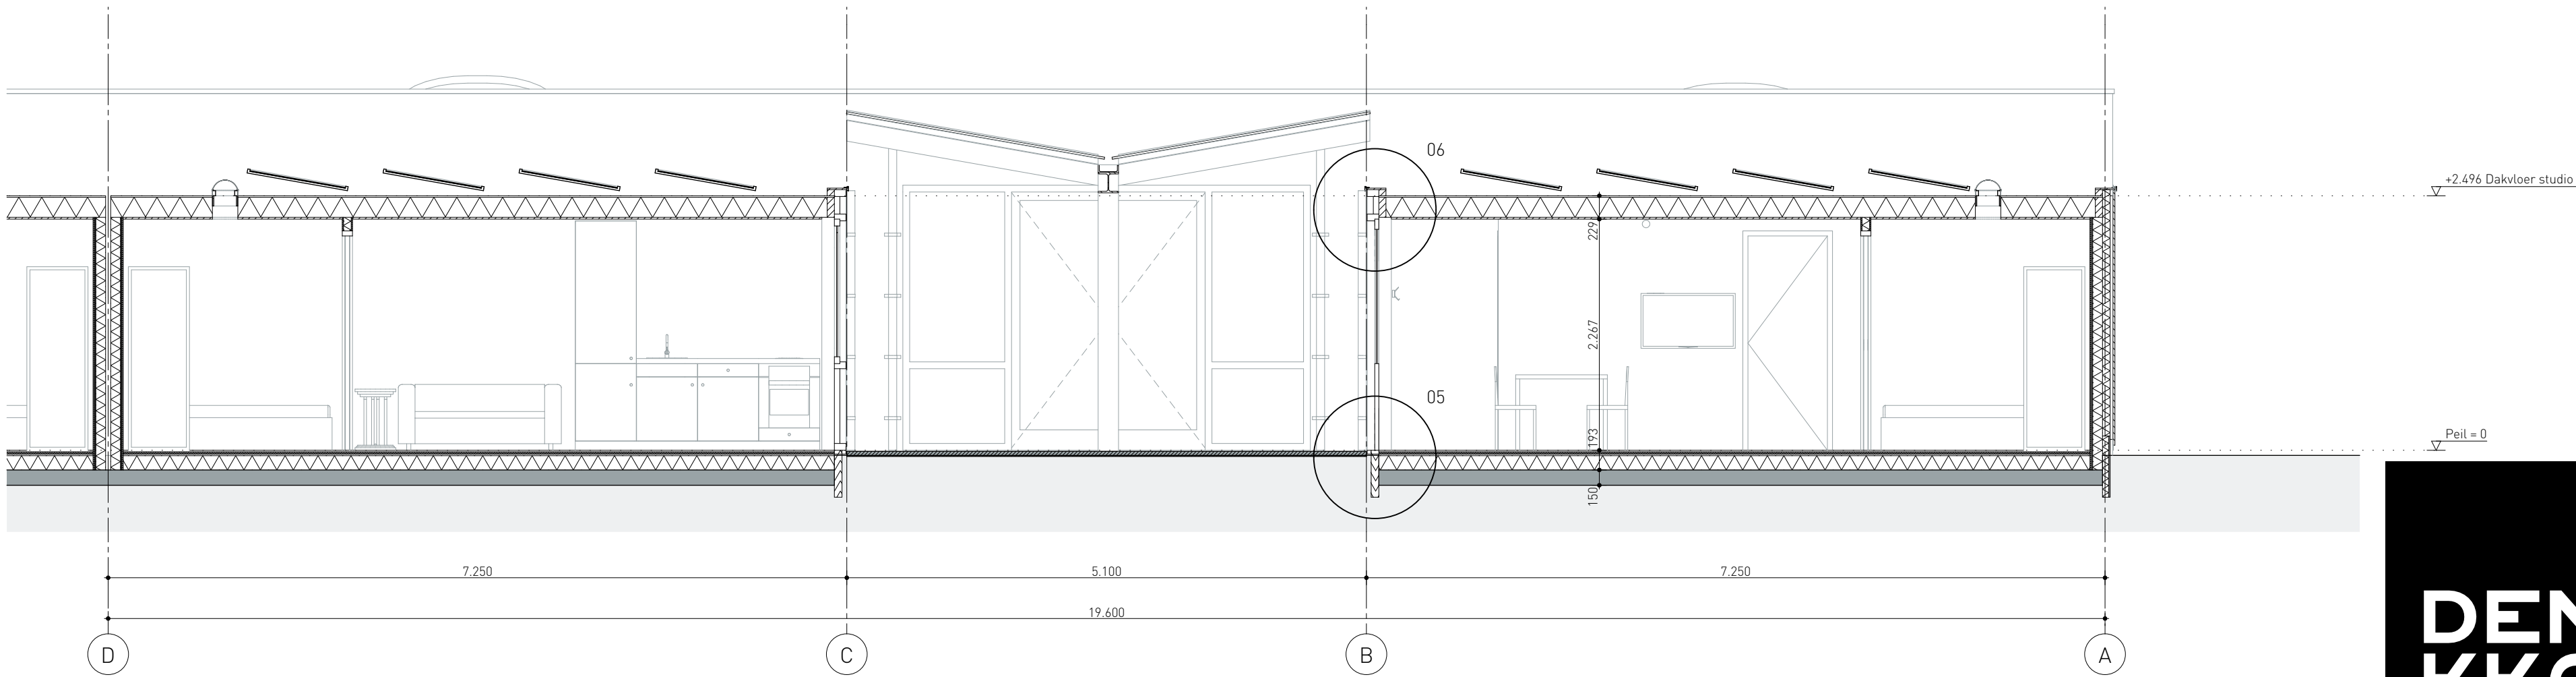

Doorsnede D-D fragment studio

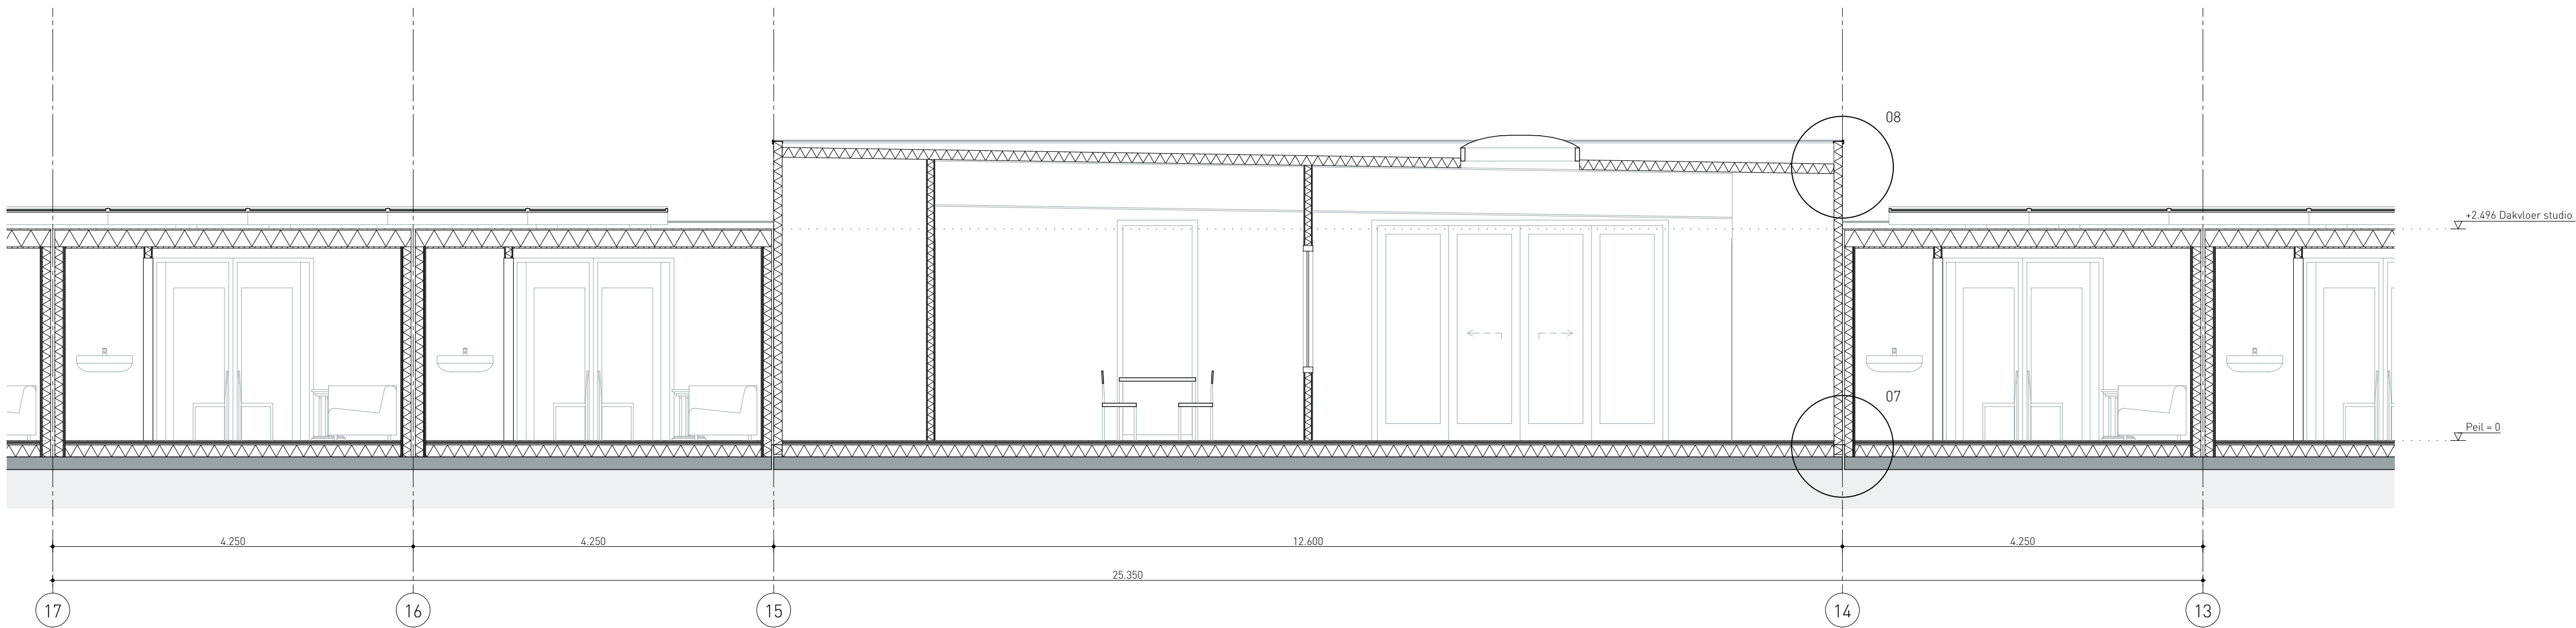

Doorsnede E-E fragment ontspanningsruimte / entree

Gebruiksfuncties en oppervlakten

Gebruiksfunctie	Aantal gebruikers	Gebruiksoppervlakte (GBO)	Verblijfsgebied (VG)
Bruiksfunctie	100 personen	942 m²	822 m²
Logiesfunctie	200 studio's x 2 personen	200 x 27,1 m² = 5420m²	200x22,3 m² = 4454 m²
Totale		6382 m²	5276 m²

Oppervlakten en inhoud geheel

Bruto vloeroppervlakte (BVO)	Bruto inhoud (BIH)	Bebouwd oppervlakte
7185 m²	21109 m³	7185 m²
- Oppervlakten gebruiksoppervlakte (GO) en verblijfsgebied (VG) conform bouwbesluitberekeningen.		

Gebruiksoppervlakte per gebruiker

Onderdeel	Gebruiksoppervlakte (GBO)	Gebruikers	(GBO) per persoon
Studio	27 m²	2	13,5 m²
Ontspanningsruimte	795m²	400	2 m²
Totale			15,5 m²

Verklaring tekenwerk

Metastud wand	Beton gewapend
Isolatie	Betonsteen / bestrating
Isolatie	
Hout constructief	

Opbouw constructies

STUDIO - WONINGSCHIEDEND	ALGEMEEN - BEGANE GROND
Waterkerende dampdoortlatende laag	Vloerwerk n.l.b. 15mm
Regelwerk volgens constructeur	Vloerwarming vloerwarming droogbouw 20mm
Isolatie glaswol 90mm	Bouwfolie PE-folie
Dampremmende laag	Laadverdelingslaag 18mm OSB groefverbonden
Plaatmateriaal OSB 12 mm	Isolatie EPS 140mm
Binnenplaat / afwerking n.l.b.	Gewapende betonvloer, volgens constructeur
STUDIO - GEVELS	Waterkerende laag PE-folie
Gevelbekleding zweeds rabat, volgens leverancier	Verdicht zandpakket
Rachelwerk vuren 28x46mm, kleur: zwart	ENTREE / ONTSPANNING - GEVELS
Isolatie waterkerend RKL-31 Facade 75mm, kleur: zwart	Sandwich gevelpaneel 100mm
Regelwerk volgens constructeur	Box buitenprofiel / plankprofiel
Isolatie glaswol 90mm	WBBO 30 minuten
Dampremmende laag	Falk 10x8 o.g.
Plaatmateriaal OSB 12 mm	ENTREE / ONTSPANNING - DAK
Binnenplaat / afwerking n.l.b.	PV panelen volgens installateur n.l.b.
STUDIO - PLATDAK	Dakbedekking verlijmd type n.l.b.
PV panelen volgens installateur n.l.b.	Platdak plaat PIR 115mm Falk
Dakbedekking verlijmd type n.l.b.	Staalconstructie volgens constructeur
Dakbeschoot multiplex 15mm	Verlaagd plafond / afwerking n.l.b.
Daklaag volgens constructeur	
Isolatie glaswol 180mm	

**DEN
KKA
MER**
ARCHITECTUUR & ONDERZOEK

Kerkstraat 2a, 5421 KX Gemert
T 0492-780112
info@denkkamer.nl www.denkkamer.nl
arch. register 1.101201.037 / 1.096415.019

Projectnummer
1941
Project
Tijdelijke Huisvesting arbeidsmigranten Meijel
Veruitersten 25, Meijel, 5768 RN

Opdrachtgever
dhr. L.A.P. Katers
Recreatieoord "De Nieuwe Hof" B.V.
Postbus 475, Veghel, 5440 AL

Fase
Definitief ontwerp

Datum
21-08-19

Revisie Datum Opmerkingen

A	
B	
C	
D	
E	
F	

Onderdeel
Doorsneden

Formaat Schaal Maatvoering

A1 1:200, 1:50 mm

Projectarchitect Team

D. van de Rijdt M&M Ir. L.A.P. Winnen

Wijzigingen ten aanzien van de constructie altijd
in overleg met adviseur constructies.
Realisering is het werk te controleren.
Alle rechten voorbehouden conform DNR