




Voorgevel

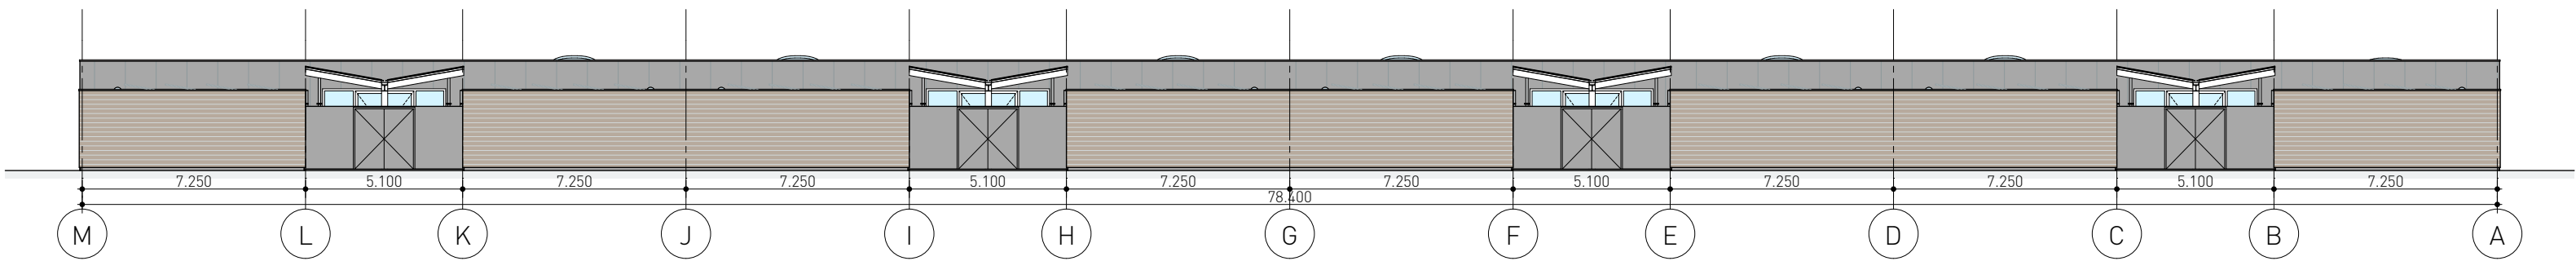


Linkergevel

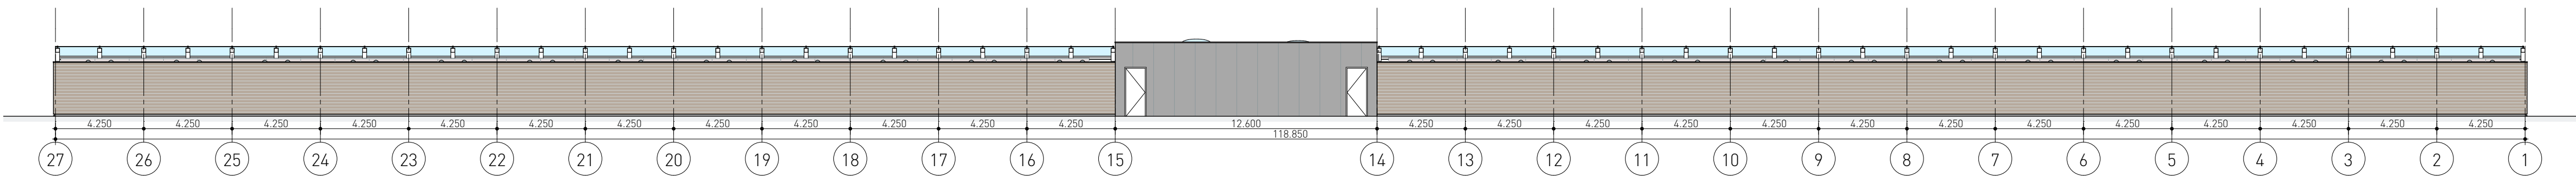


Achtergevel

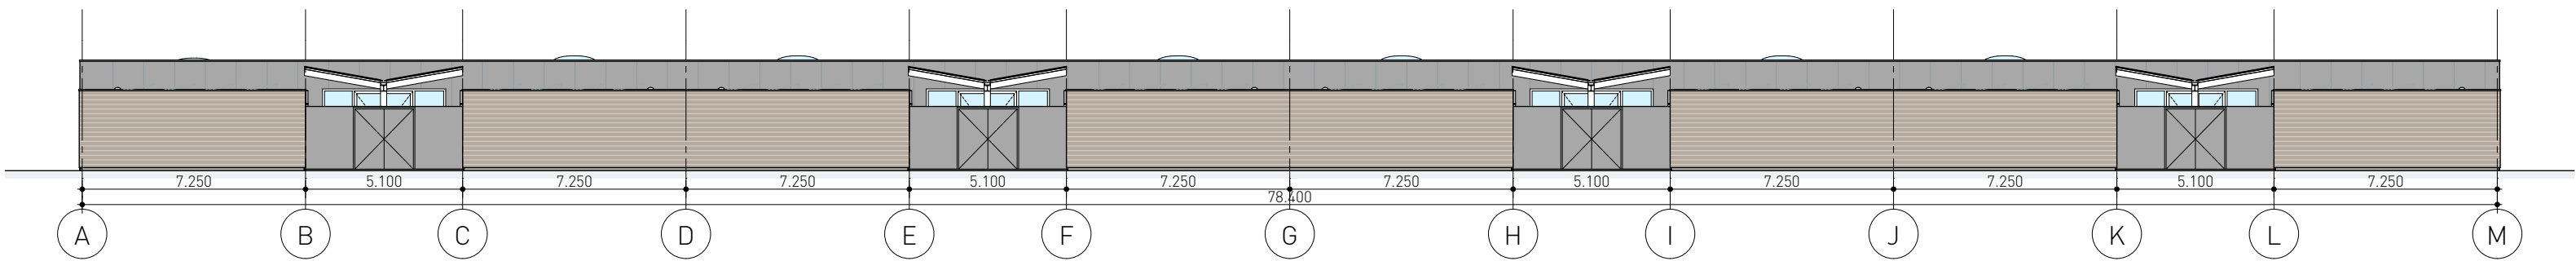

Rechtergevel

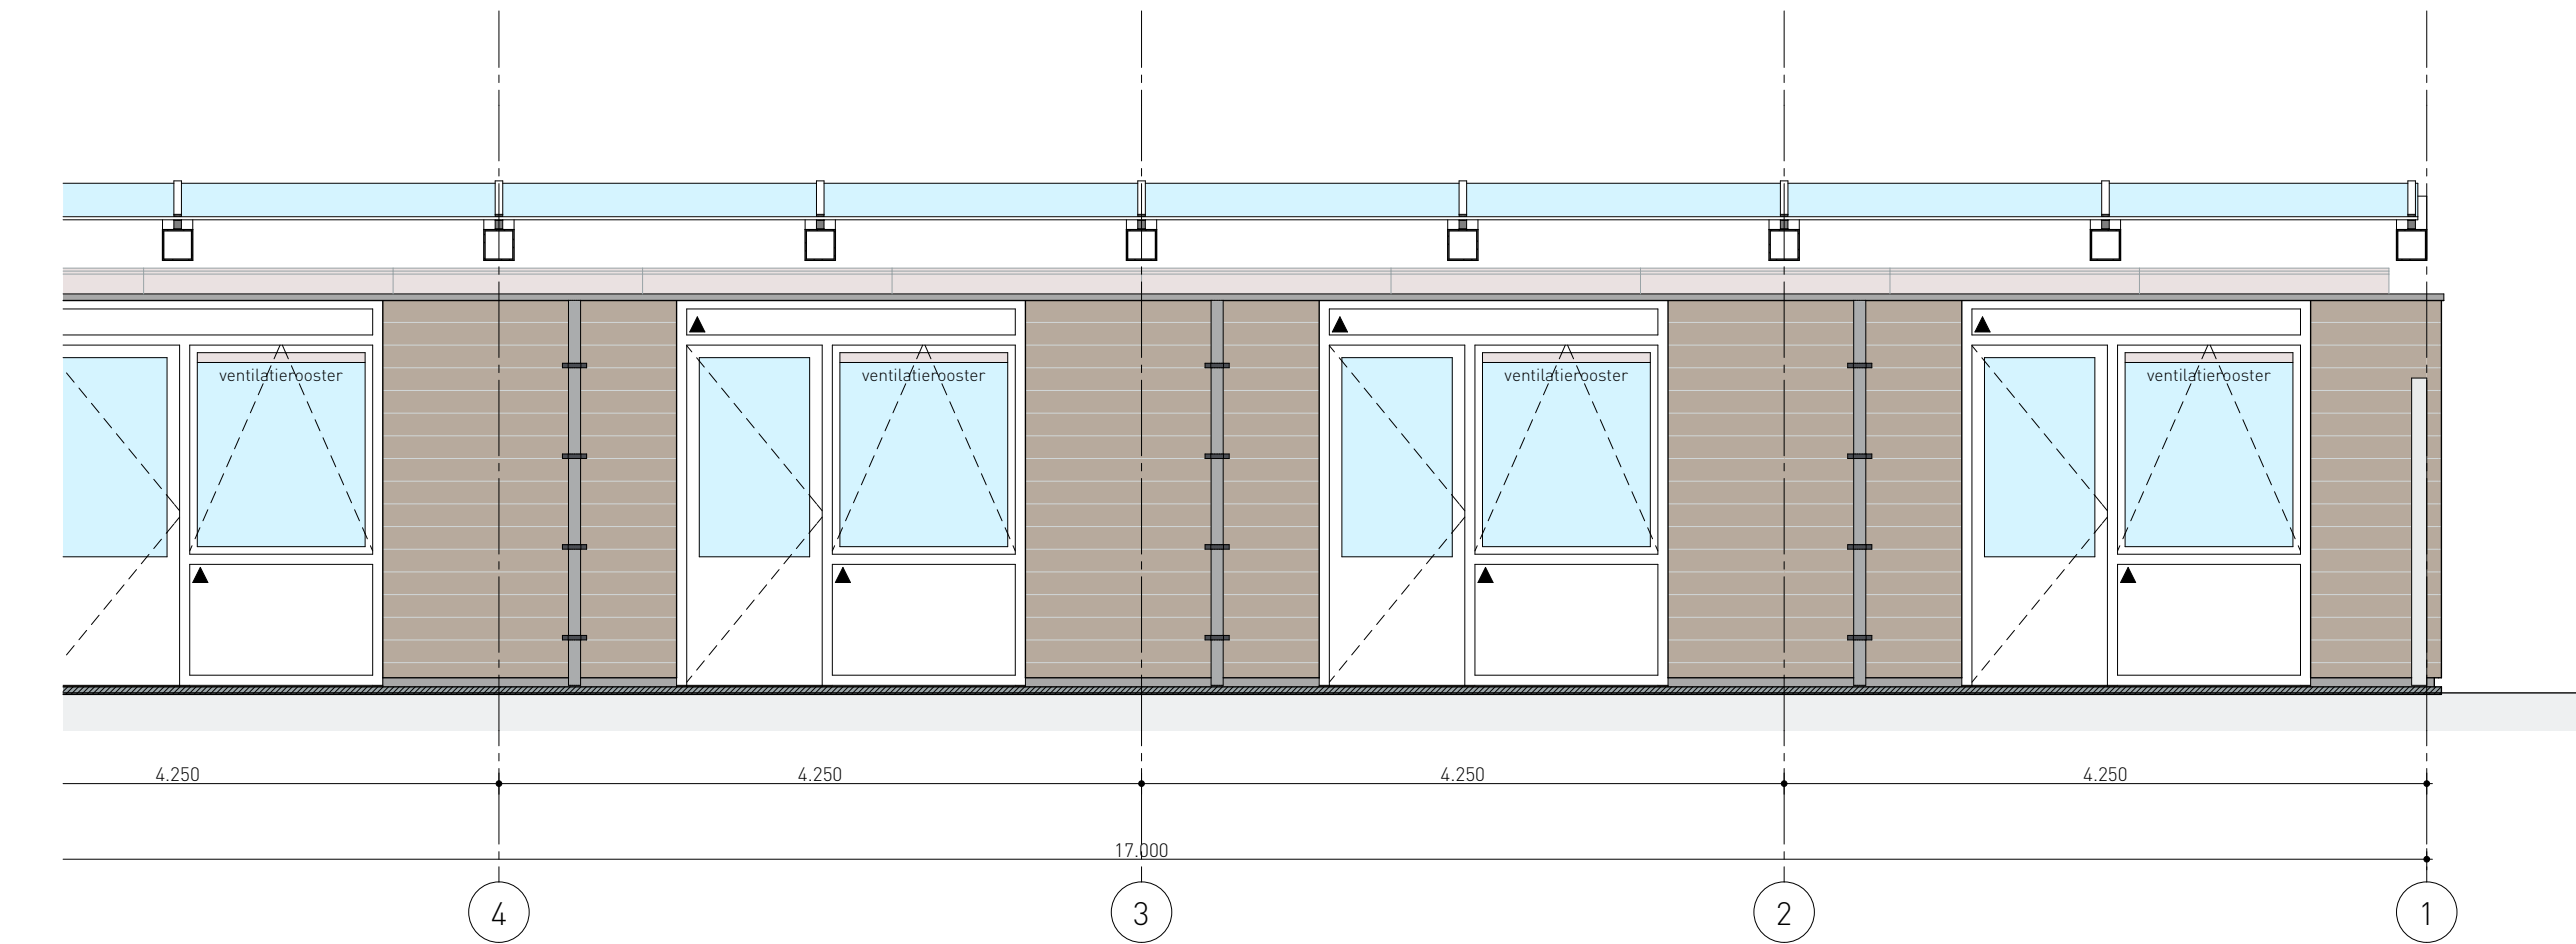

Voorgevel studio's

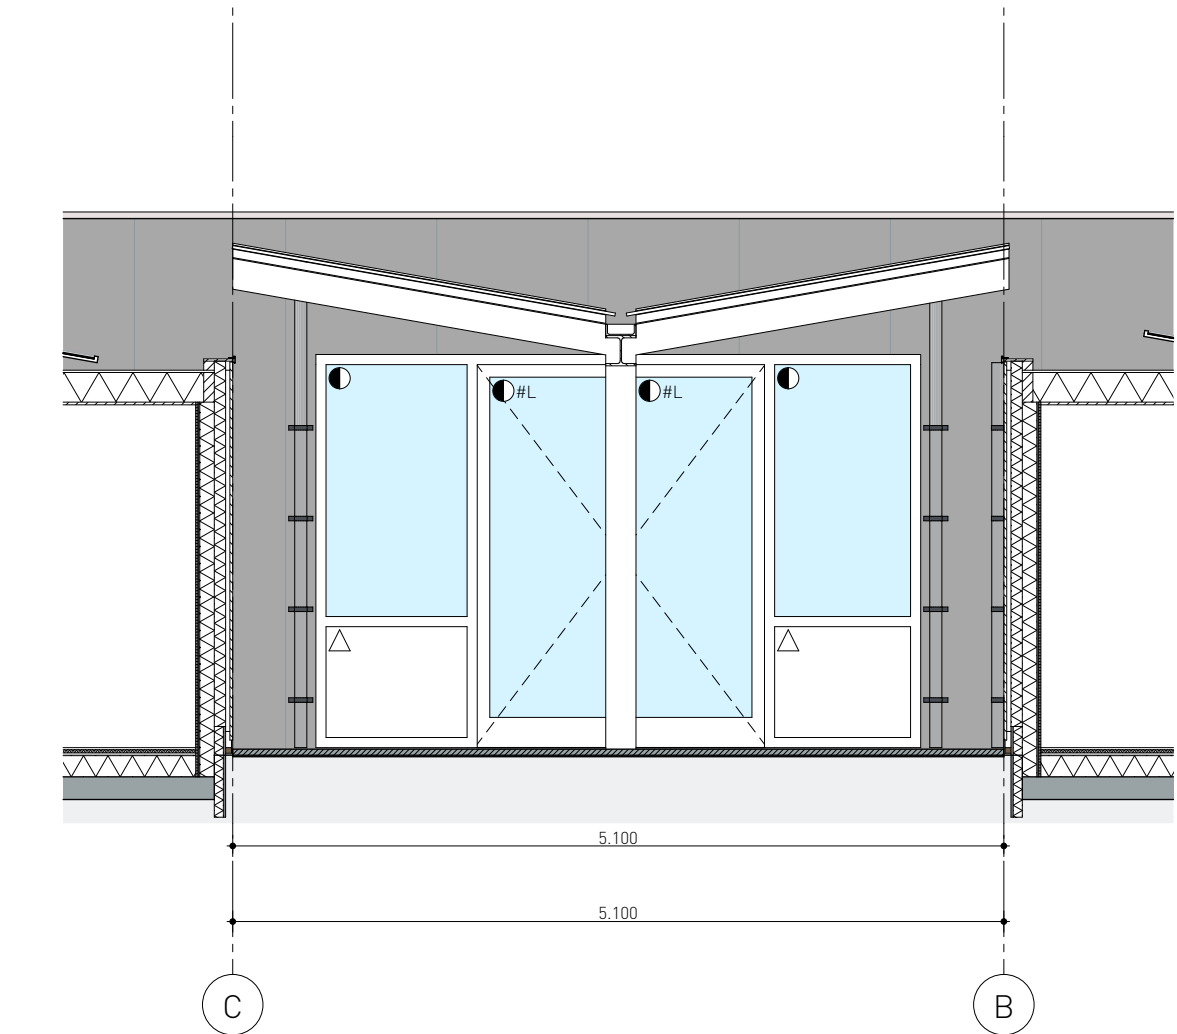

Tussengevel corridor

Gebruiksfuncties en oppervlakten

Gebruiksfunctie	Aantal gebruikers	Gebruiksoppervlakte (GBO)	Verblijfsgebied (VG)
Bijeenkomstfunctie	100 personen	962 m²	962 m²
Logiesfunctie	200 studio's x 2 personen	200 x 27,1 m² = 5420m²	200x22,3 m² = 4454 m²
Totalen		6382 m²	5276 m²

Oppervlakten en inhoud geheel

Bruto vloeroppervlak (BVO)	Bruto inhoud (BIH)	Bebouwd oppervlak
7185 m²	21109 m³	7185 m²
- Oppervlakten gebruiksoppervlak (GO) en verblijfsgebied (VG) conform bouwbesluitberekeningen.		

Gebruiksoppervlakte per gebruiker

Onderdeel	Gebruiksoppervlakte (GBO)	Gebruikers	(GBO) per persoon
Studio	27 m²	2	13,5 m²
Ontspanningsruimte	795m²	400	2 m²
Totalen			15,5 m²

Materialen

Onderdeel	Materiaal	Product	Kleur
Gevels	hout FSC-keur	zweeds rabat	natuurel
Korngang	XPS - lichtbetonplaat	Blaasplaat Styrock o.g.	cementgrijs
Kozijnen	hout FSC-keur	n.t.b.	wit, RAL 9003
Ramen	hout FSC-keur	n.t.b.	wit, RAL 9003
Deuren	hout FSC-keur	n.t.b.	wit, RAL 9003
Dorpel	kunststof	DTS o.g.	Padang grey
Dakbedekking	bitumen/epdm	n.t.b.	n.t.b.
Daktrim	aluminium	Royal	grijs aluminium; RAL 9006
Hemelwaterafvoer	PVC	n.t.b.	licht grijs
Dakdoorroeren	n.t.b.	n.t.b.	als dakbedekking
Daklichtkoepels	Aluminium / acryl	Solar tube	zwart
Ontspannings- / recreatierruimte			
Onderdeel	Materiaal	Product	Kleur
Gevels	sandwichpaneel PIR	box-buitenprofiel Falk o.g.	grijs aluminium; RAL 9006
Kozijnen	hout FSC-keur	n.t.b.	wit, RAL 9003
Ramen	hout FSC-keur	n.t.b.	wit, RAL 9003
Deuren	hout FSC-keur	n.t.b.	wit, RAL 9003
Dorpel	kunststof	DTS o.g.	Padang grey
Automatische schuifdeur	aluminium	n.t.b.	wit, RAL 9001
Dakbedekking	bitumen/epdm	n.t.b.	n.t.b.
Daktrim	aluminium	Royal	grijs aluminium; RAL 9006
Hemelwaterafvoer	PVC	n.t.b.	licht grijs
Dakdoorroeren	n.t.b.	n.t.b.	als dakbedekking
Lichtkoepels	PVC / acryl	Fakro	zwart

Corridors			
Onderdeel	Materiaal	Product	Kleur
Hekwerk	Aluminium / hout n.t.b.	Deuren verdekt n.t.b.	grijs aluminium; RAL 9006
Bestrating	betontegel	n.t.b.	licht grijs naturel
Constructie lufat	n.t.b.	n.t.b.	wit, RAL 9003
Vliesgevel lufat	aluminium	n.t.b.	wit, RAL 9003

- Detailinformatie kozijnen en beglazing in kozijntekening is maatgevend.
- Definitieve materiaal- en kleurkeuze op basis van bemonstering, altijd in overleg met architect.

Houten kozijnen

- Stelruimte en uitvoering kozijnen volgens fabrikant. Maatvoering in het werk te controleren.
- Alle kozijnen uitvoeren in hardhout 67x114mm FSC-keur e.e.a. volgens leverancier.
- Beglazing HR++ of volgens geveltekeningen.
- Draaiende delen moeten voldoen aan NEN 5076 (3 minuten inbraakwerend).
- Kozijnen onder KIMO-keur.

Beglazing

- #L Letselbeperkende beglazing toepassen volgens NEN 3569 & NEN-EN 12600
- ▲ Geïsoleerd paneel
- ▲ Geïsoleerd paneel WB0B0 30 minuten
- Brandwerende beglazing WB0B0 30 minuten volgens NEN-EN 1364



Kerkstraat 2a, 5421 KX Gemert
T 0492-780112
info@denkammer.nl www.denkammer.nl
arch. register 1.101201.037 / 1.096415.019

Projectnummer
1941
Project
Tijdelijke Huisvesting arbeidsmigranten Meijel
Vieruitersten 25, Meijel, 5768 RN
Opdrachtgever
dhr. L.A.P. Kanters
Recreatieoord "De Nieuwe Hof" B.V.
Postbus 475, Veghel, 5460 AL

Fase	Blad
Definitief ontwerp	D06
Datum	
21-08-19	
Revisie	Datum
Opmerkingen	
A	
B	
C	
D	
E	
F	

Onderdeel	Schaal	Maatvoering
Gevels		
Formaat	1:200, 1:50	mm
A1		
Projectarchitect	Team	
D. van de Rijst M&C	Ir. L.A.P. Winnen	

Wijzigingen ten aanzien van de constructie altijd
in overleg met adviseur constructies.
Realisering in het werk te controleren.
Alle rechten voorbehouden conform DNR.